






PAVILLON 31

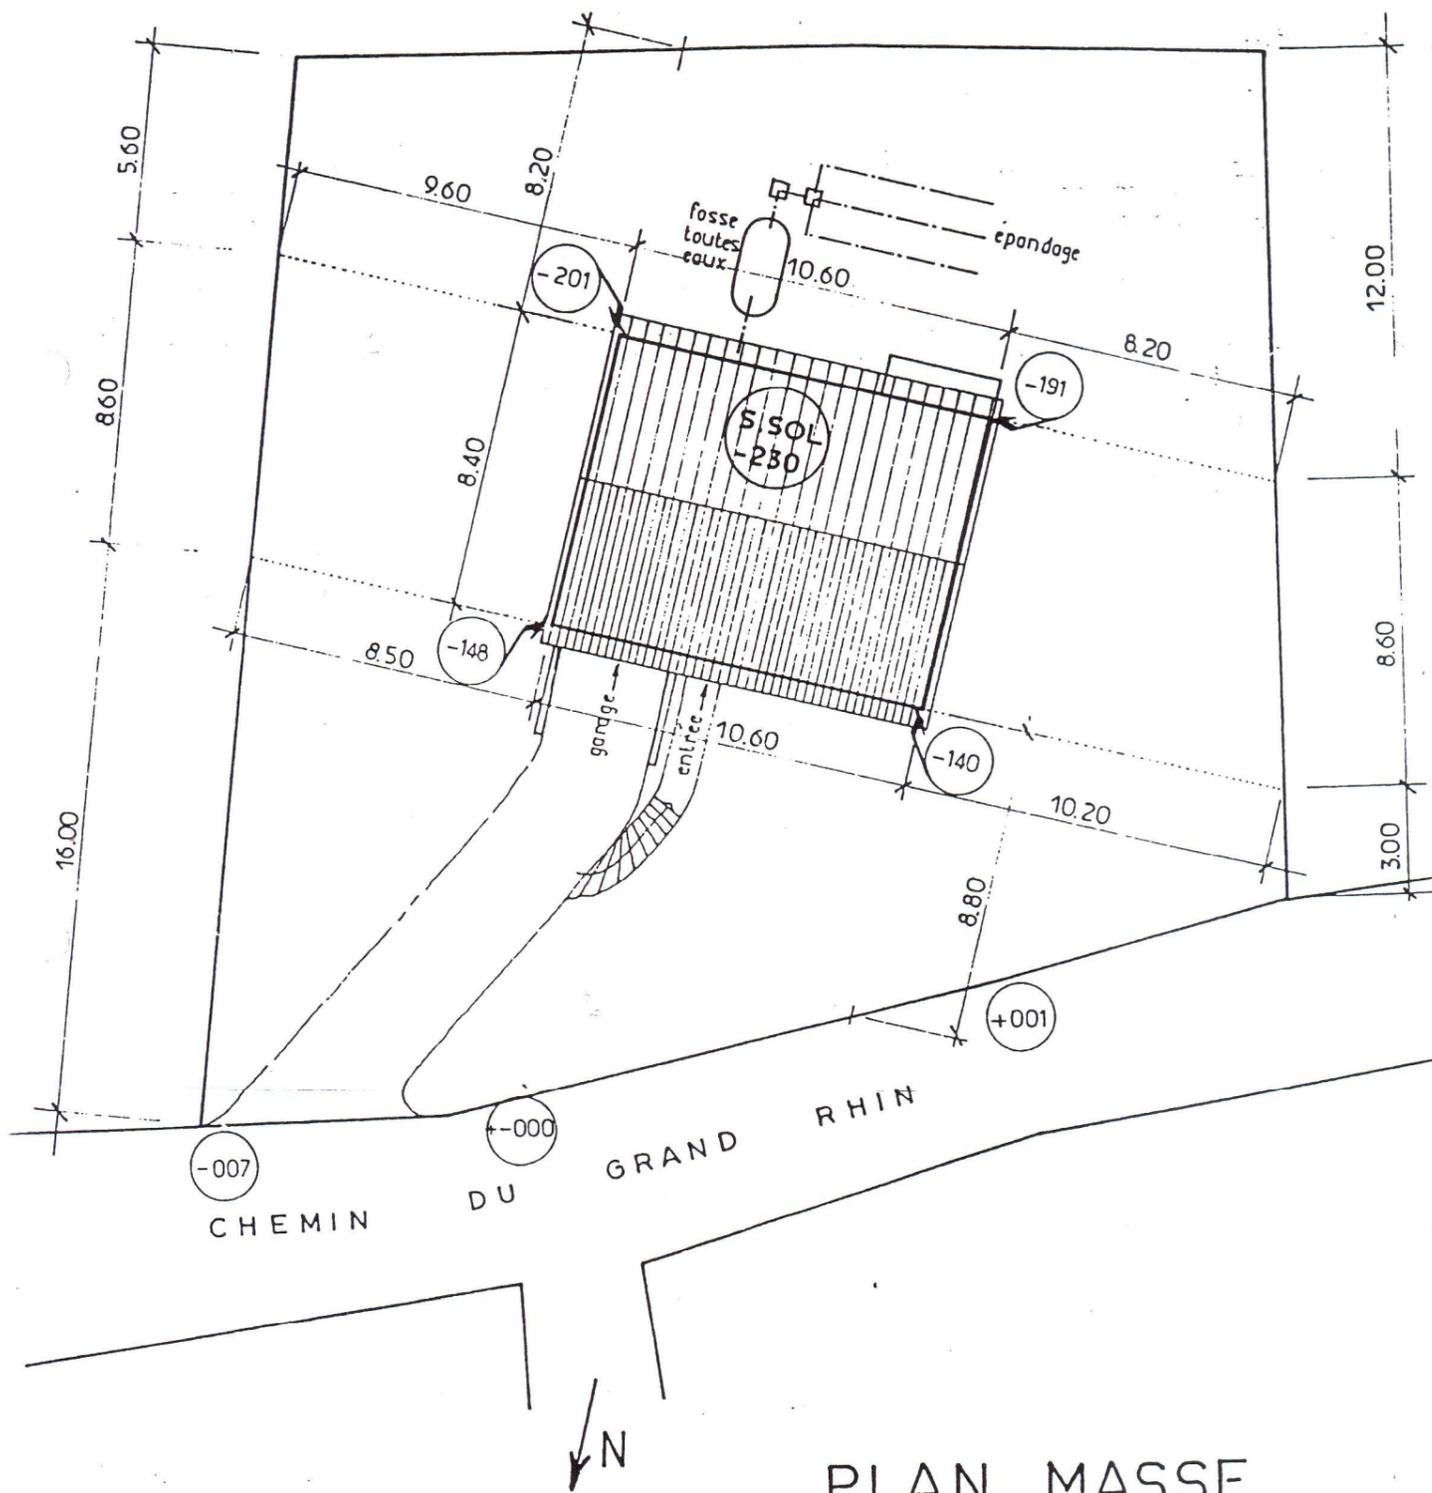

PLAN MASSE

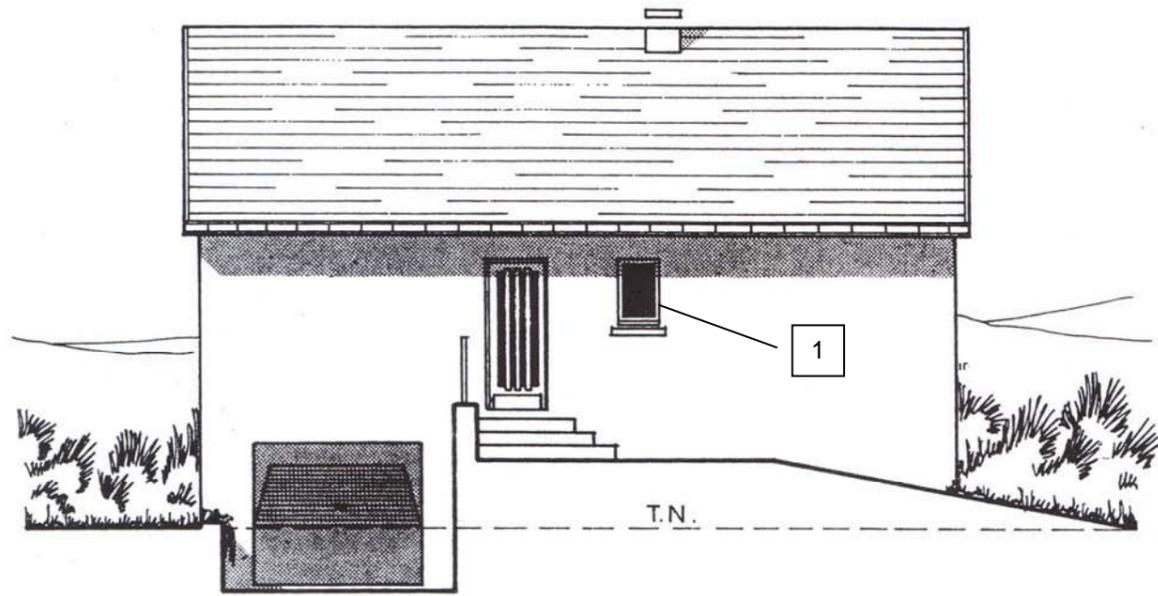


FACADE A

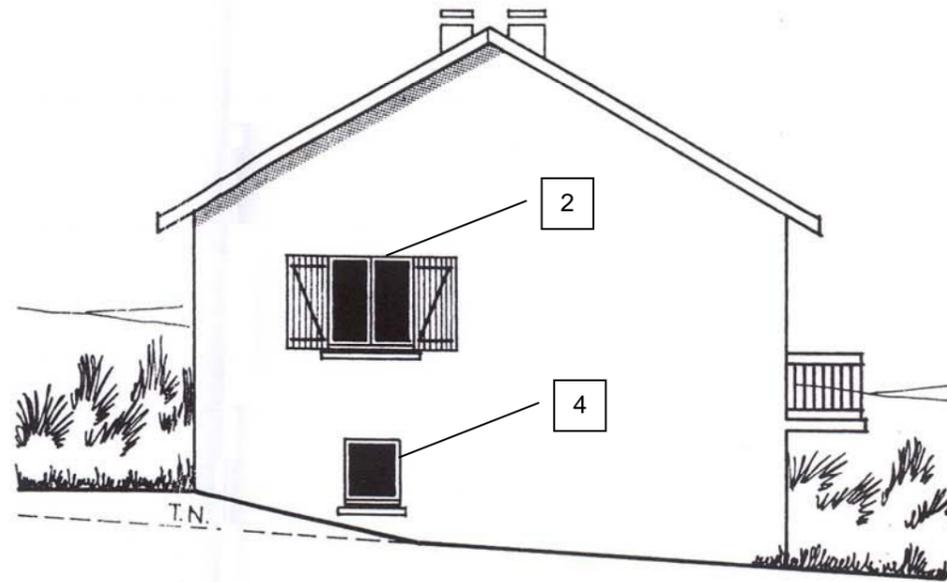


FACADE B

PAVILLON 31

1:100

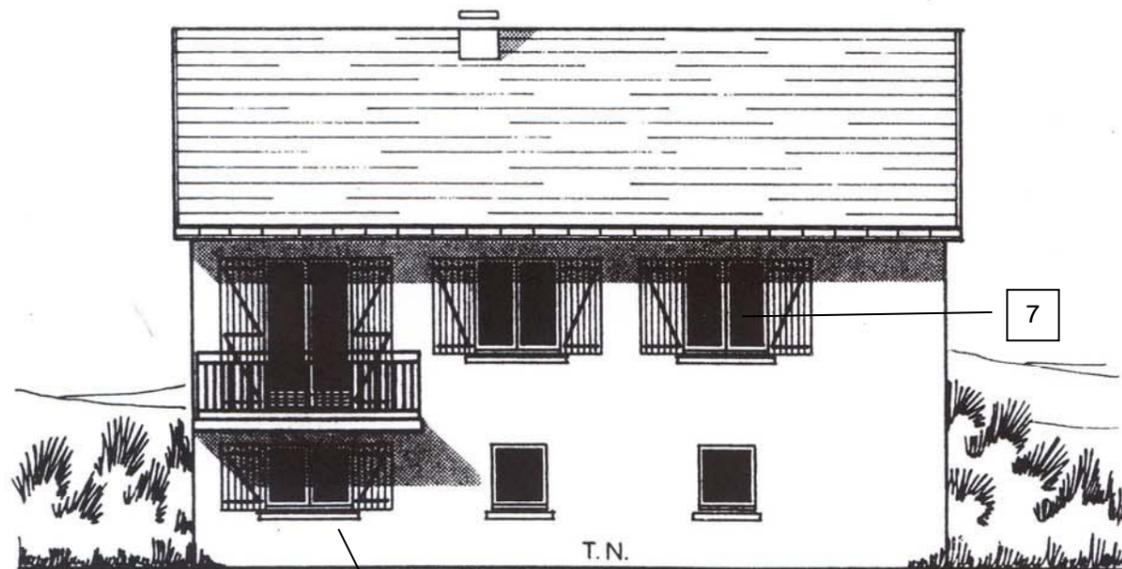


FACADE C

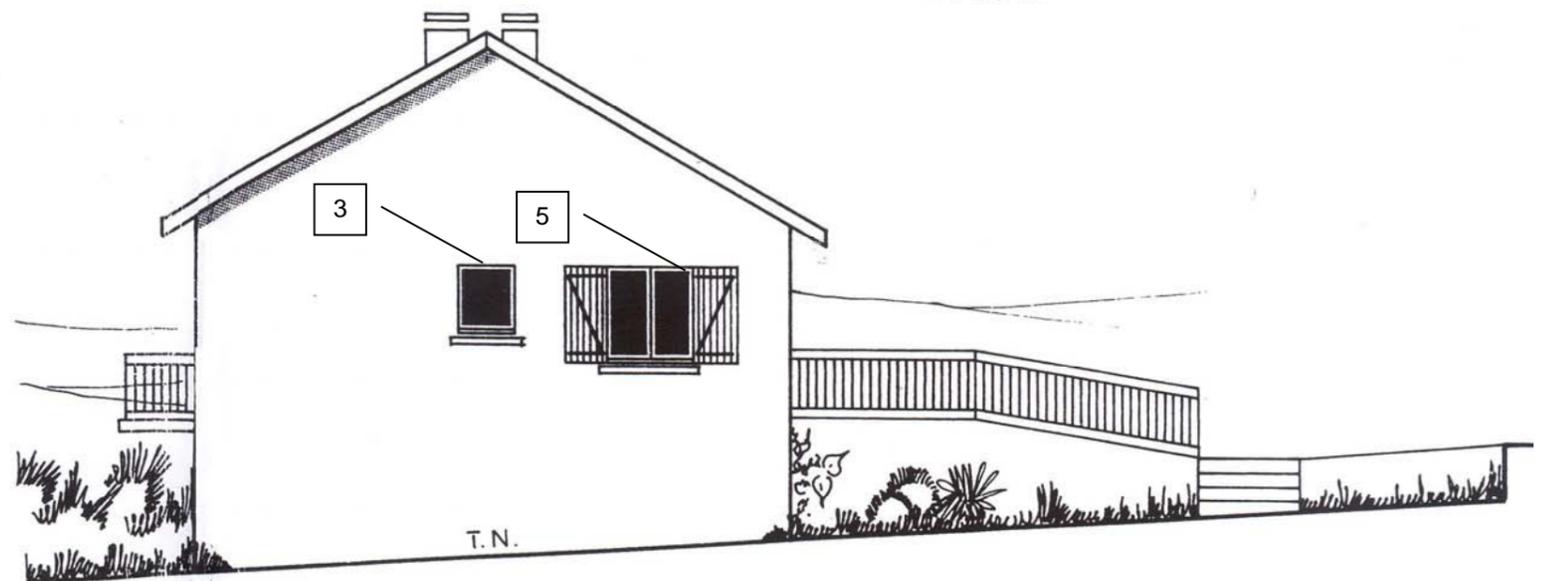

FACADE D

PLAN N°3
 PLAN DU REZ-DE-CHAUSSÉE
 Echelle 1 :50

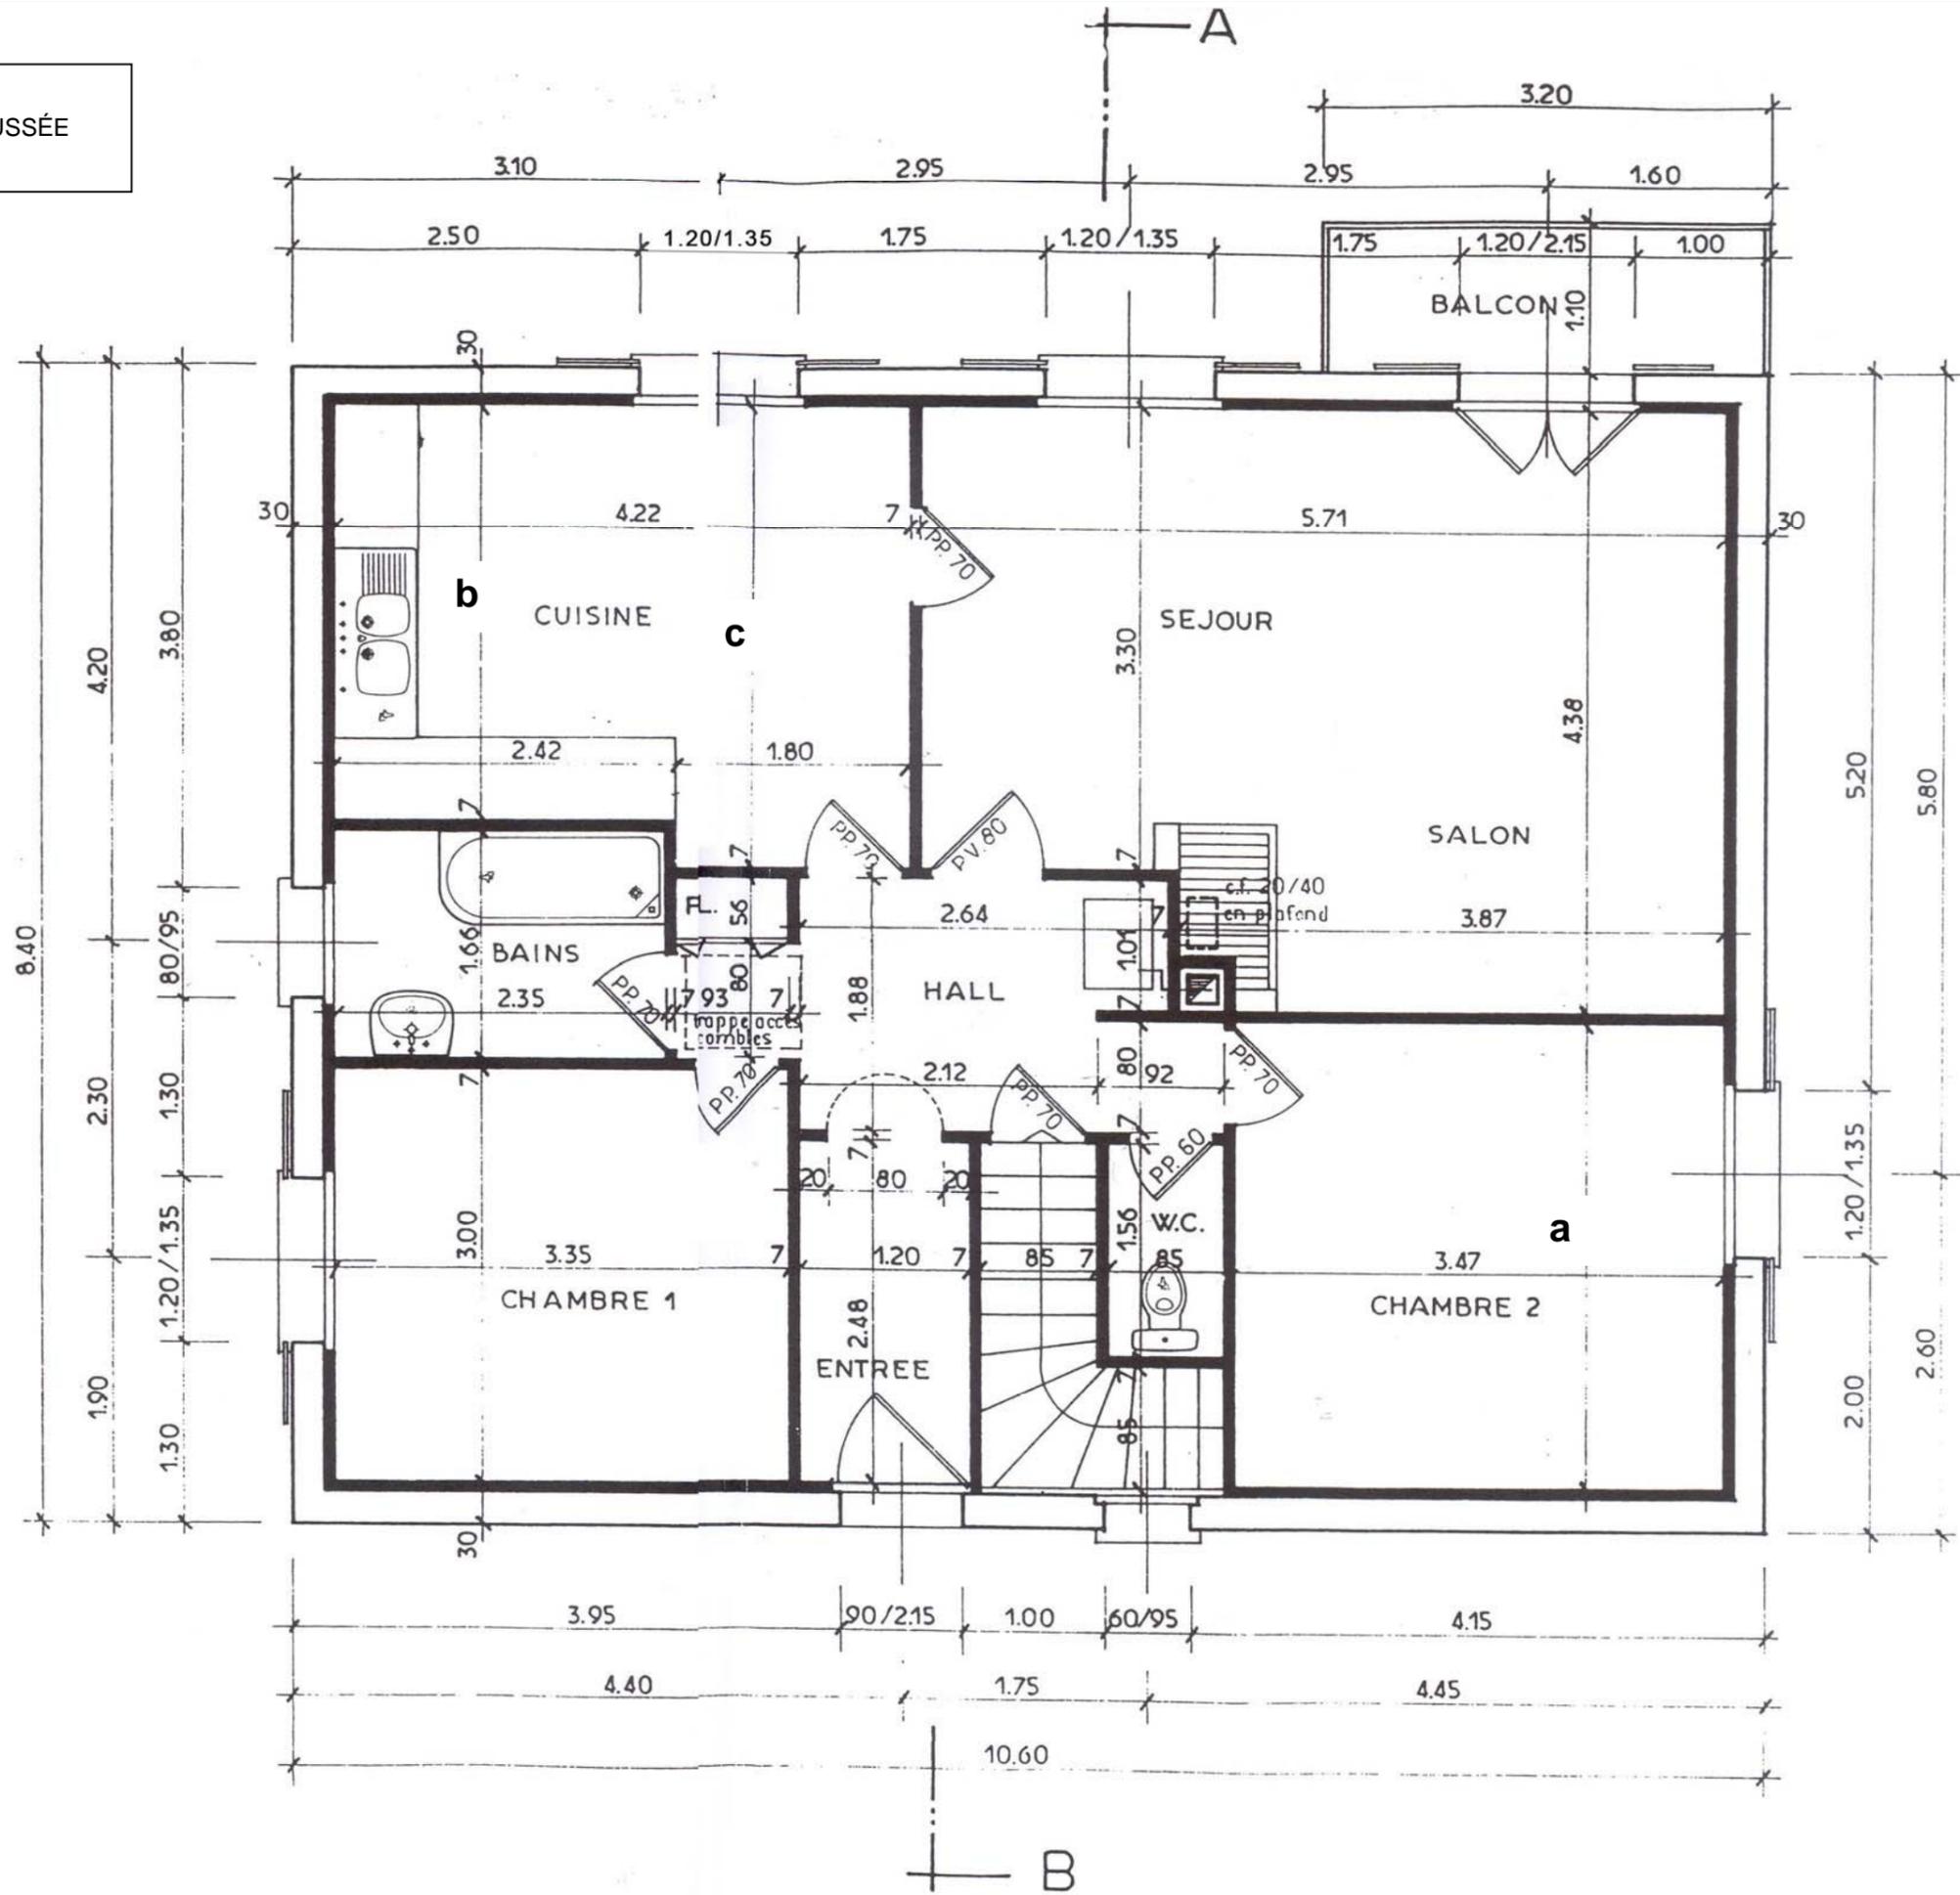

PLAN N°4
 PLAN DU SOUS-SOL
 Echelle 1 :50

