


DOSSIER TECHNIQUE




Plan du rez-de-chaussée – Echelle 1/100ème



Plan du 1^{er} étage – Echelle 1/100ème

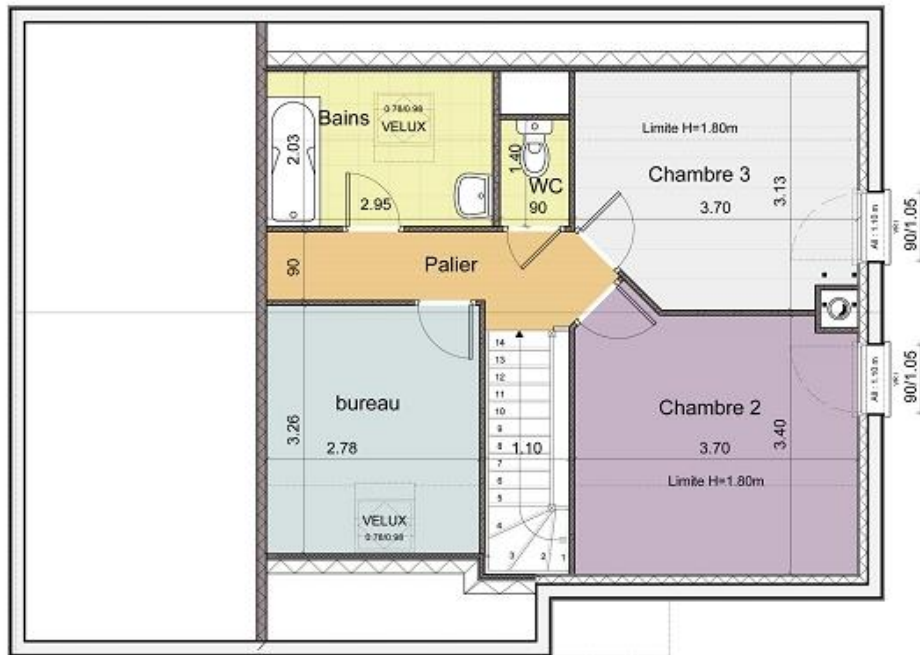

Exemple de plan de masse :

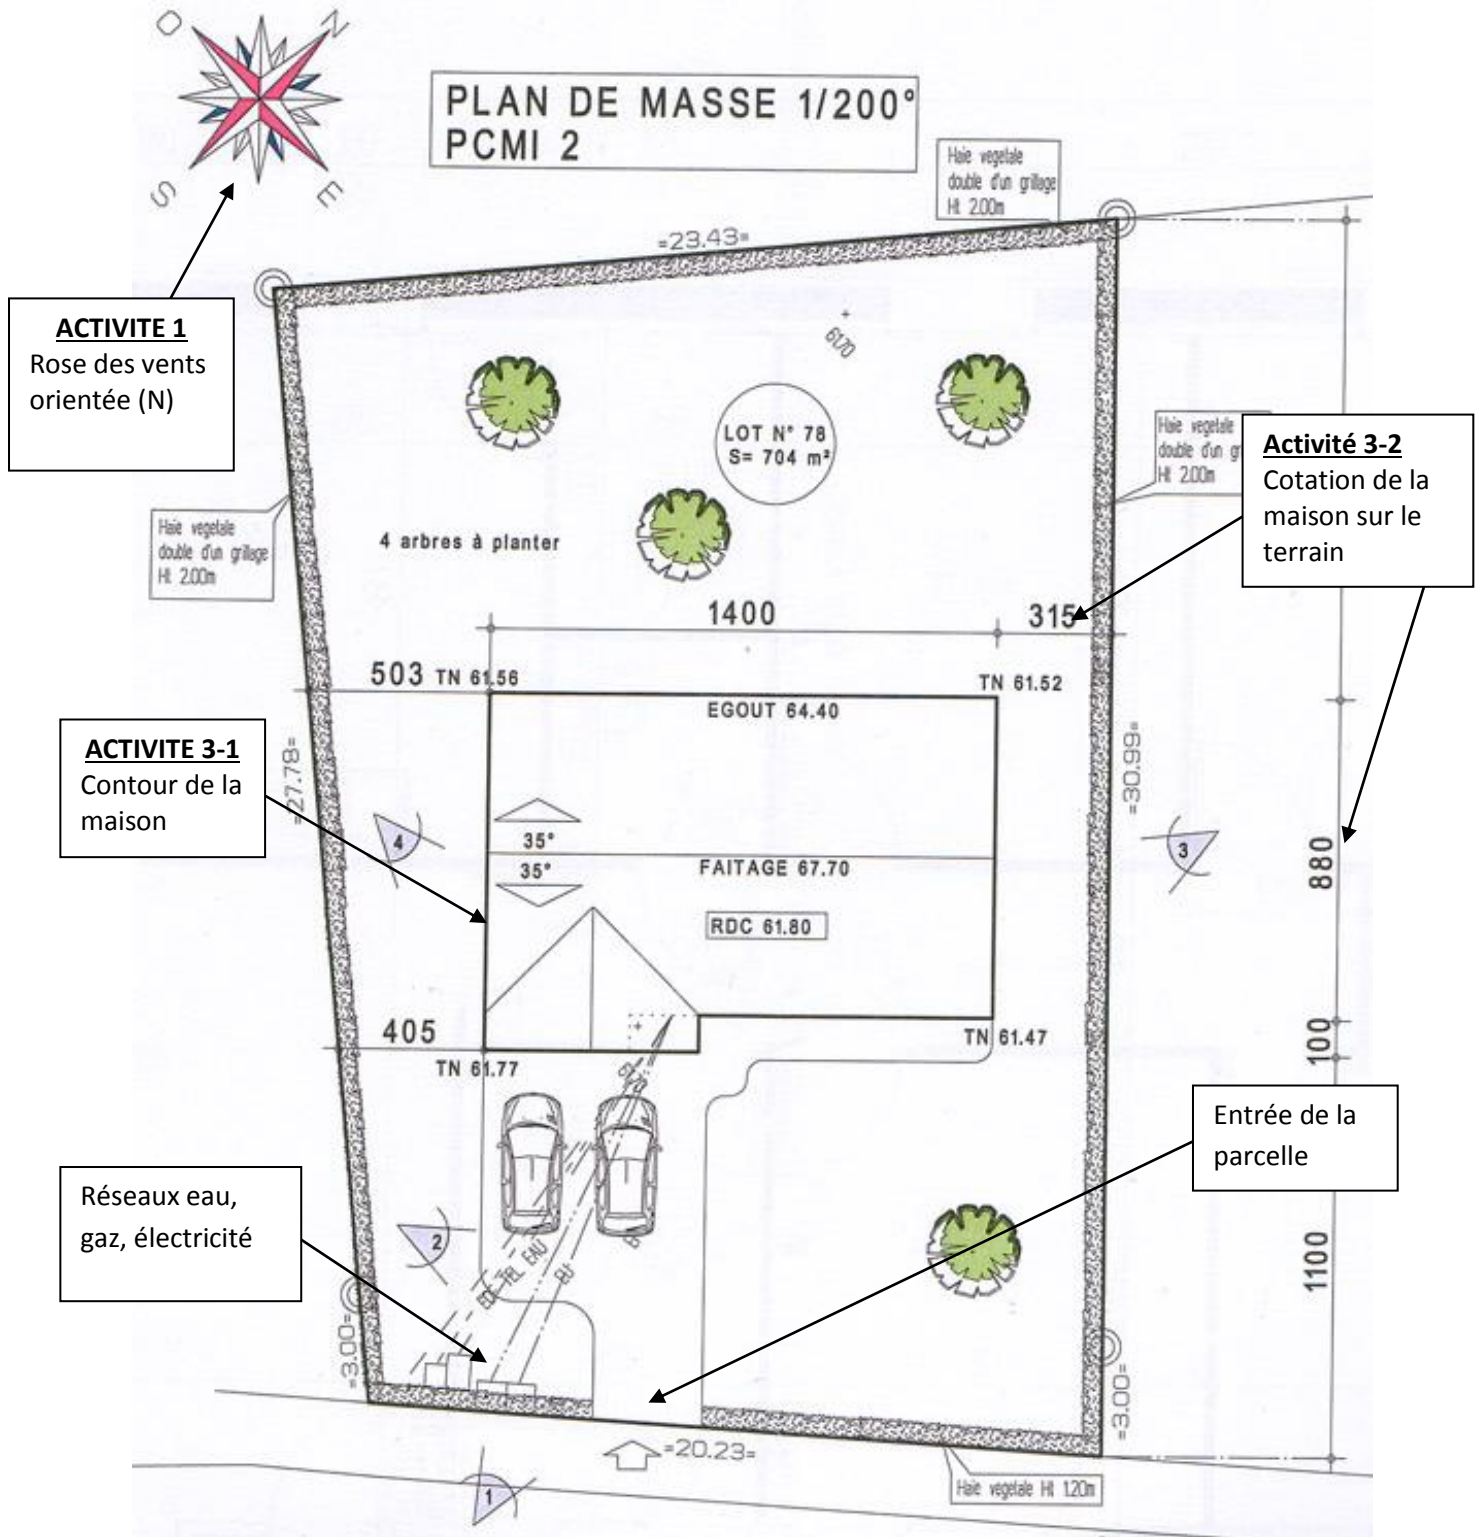

Lecture et calcul sur l'échelle d'un plan

Lorsque qu'un plan est fait à une certaine **échelle**, cette échelle permet de faire correspondre les **distances (longueurs) réelles** et les **distances (longueurs) mesurées sur un plan**. Ses distances sont proportionnelles et OBLIGATOIREMENT exprimées dans la même unité.

Exemple :

Echelle au 1/500 ème :

Distance sur le plan (cm)	1	2	7,5	8,9
Distance réel (cm)	500	1000	3750	4450
Distance réel (m)	5	10	37,5	44,5