



PROFIL 1

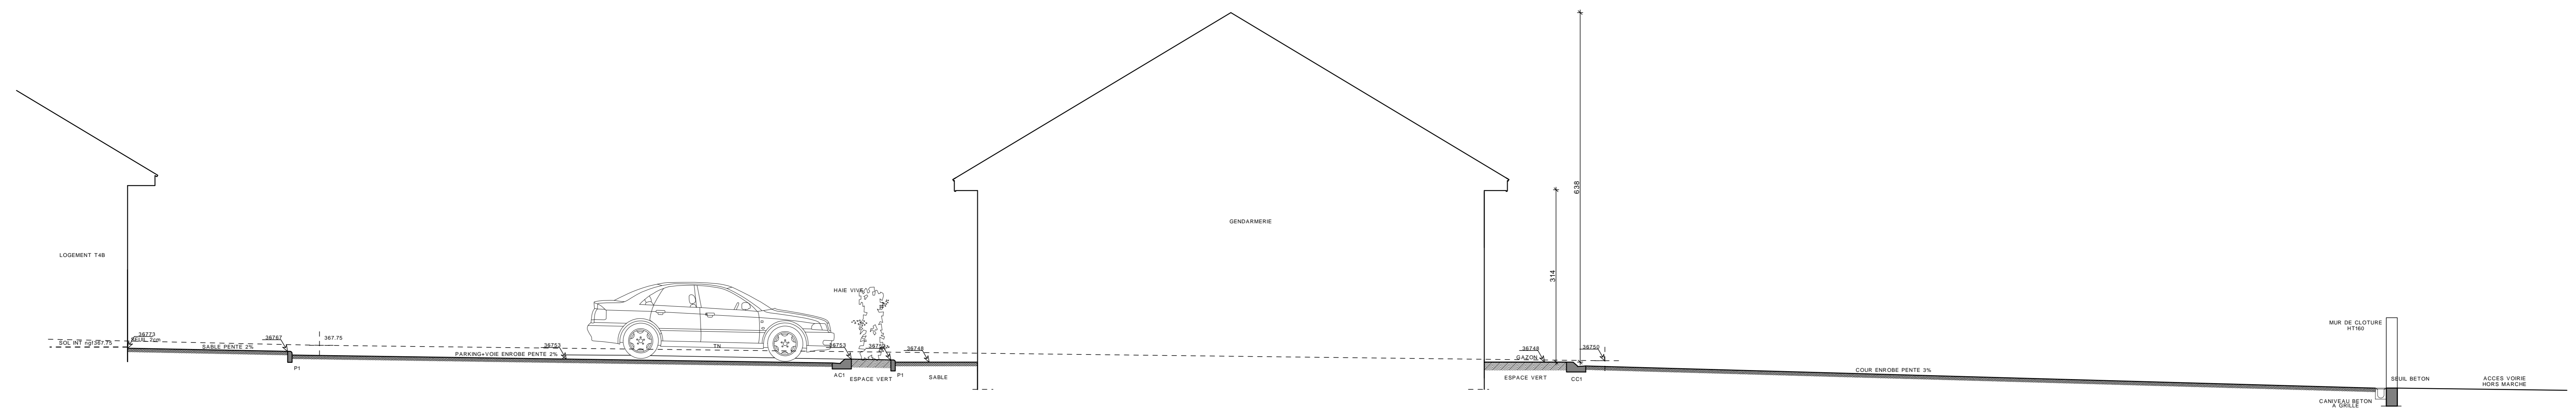

PROFIL 2



PLAN D'IMPLANTATION

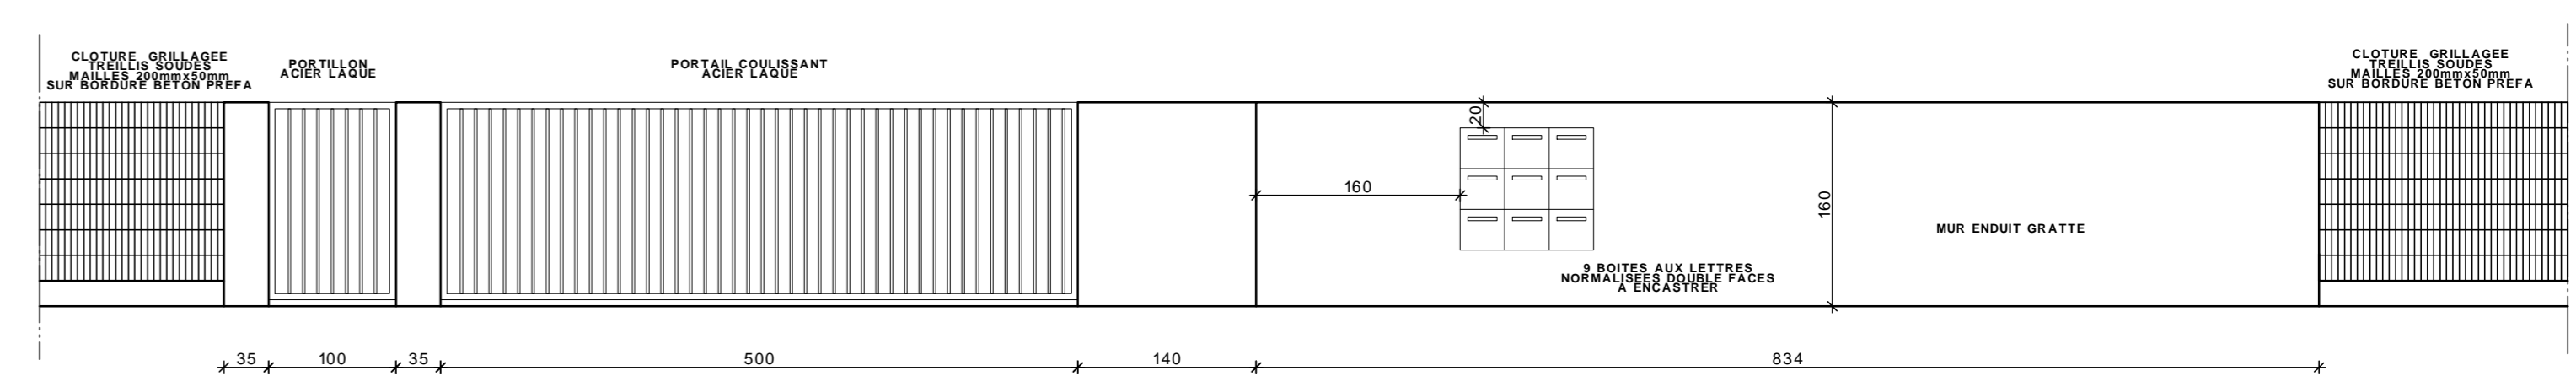



DETAIL FACADE MUR D'ENTREE

MOULINS HABITAT
29 RUE DE LA FRATERNITE
03000 MOULINS

CONSTRUCTION D'UNE GENDARMERIE
ET DE 7 LOGEMENTS
LE CHAMP COUDRAY 03350 CERILLY

PROJET	1a	11204
PLAN DE MASSE IMPLANTATIONS ET PROFILS	DATE: 31/08/2012	TR
MODIF: a30/01/2013 suivant remarques utilisateurs		

PERRIN RECOULES Architectes Associés
12 RUE BERTIN 03000 MOULINS Tél: 04 70 47 70 70

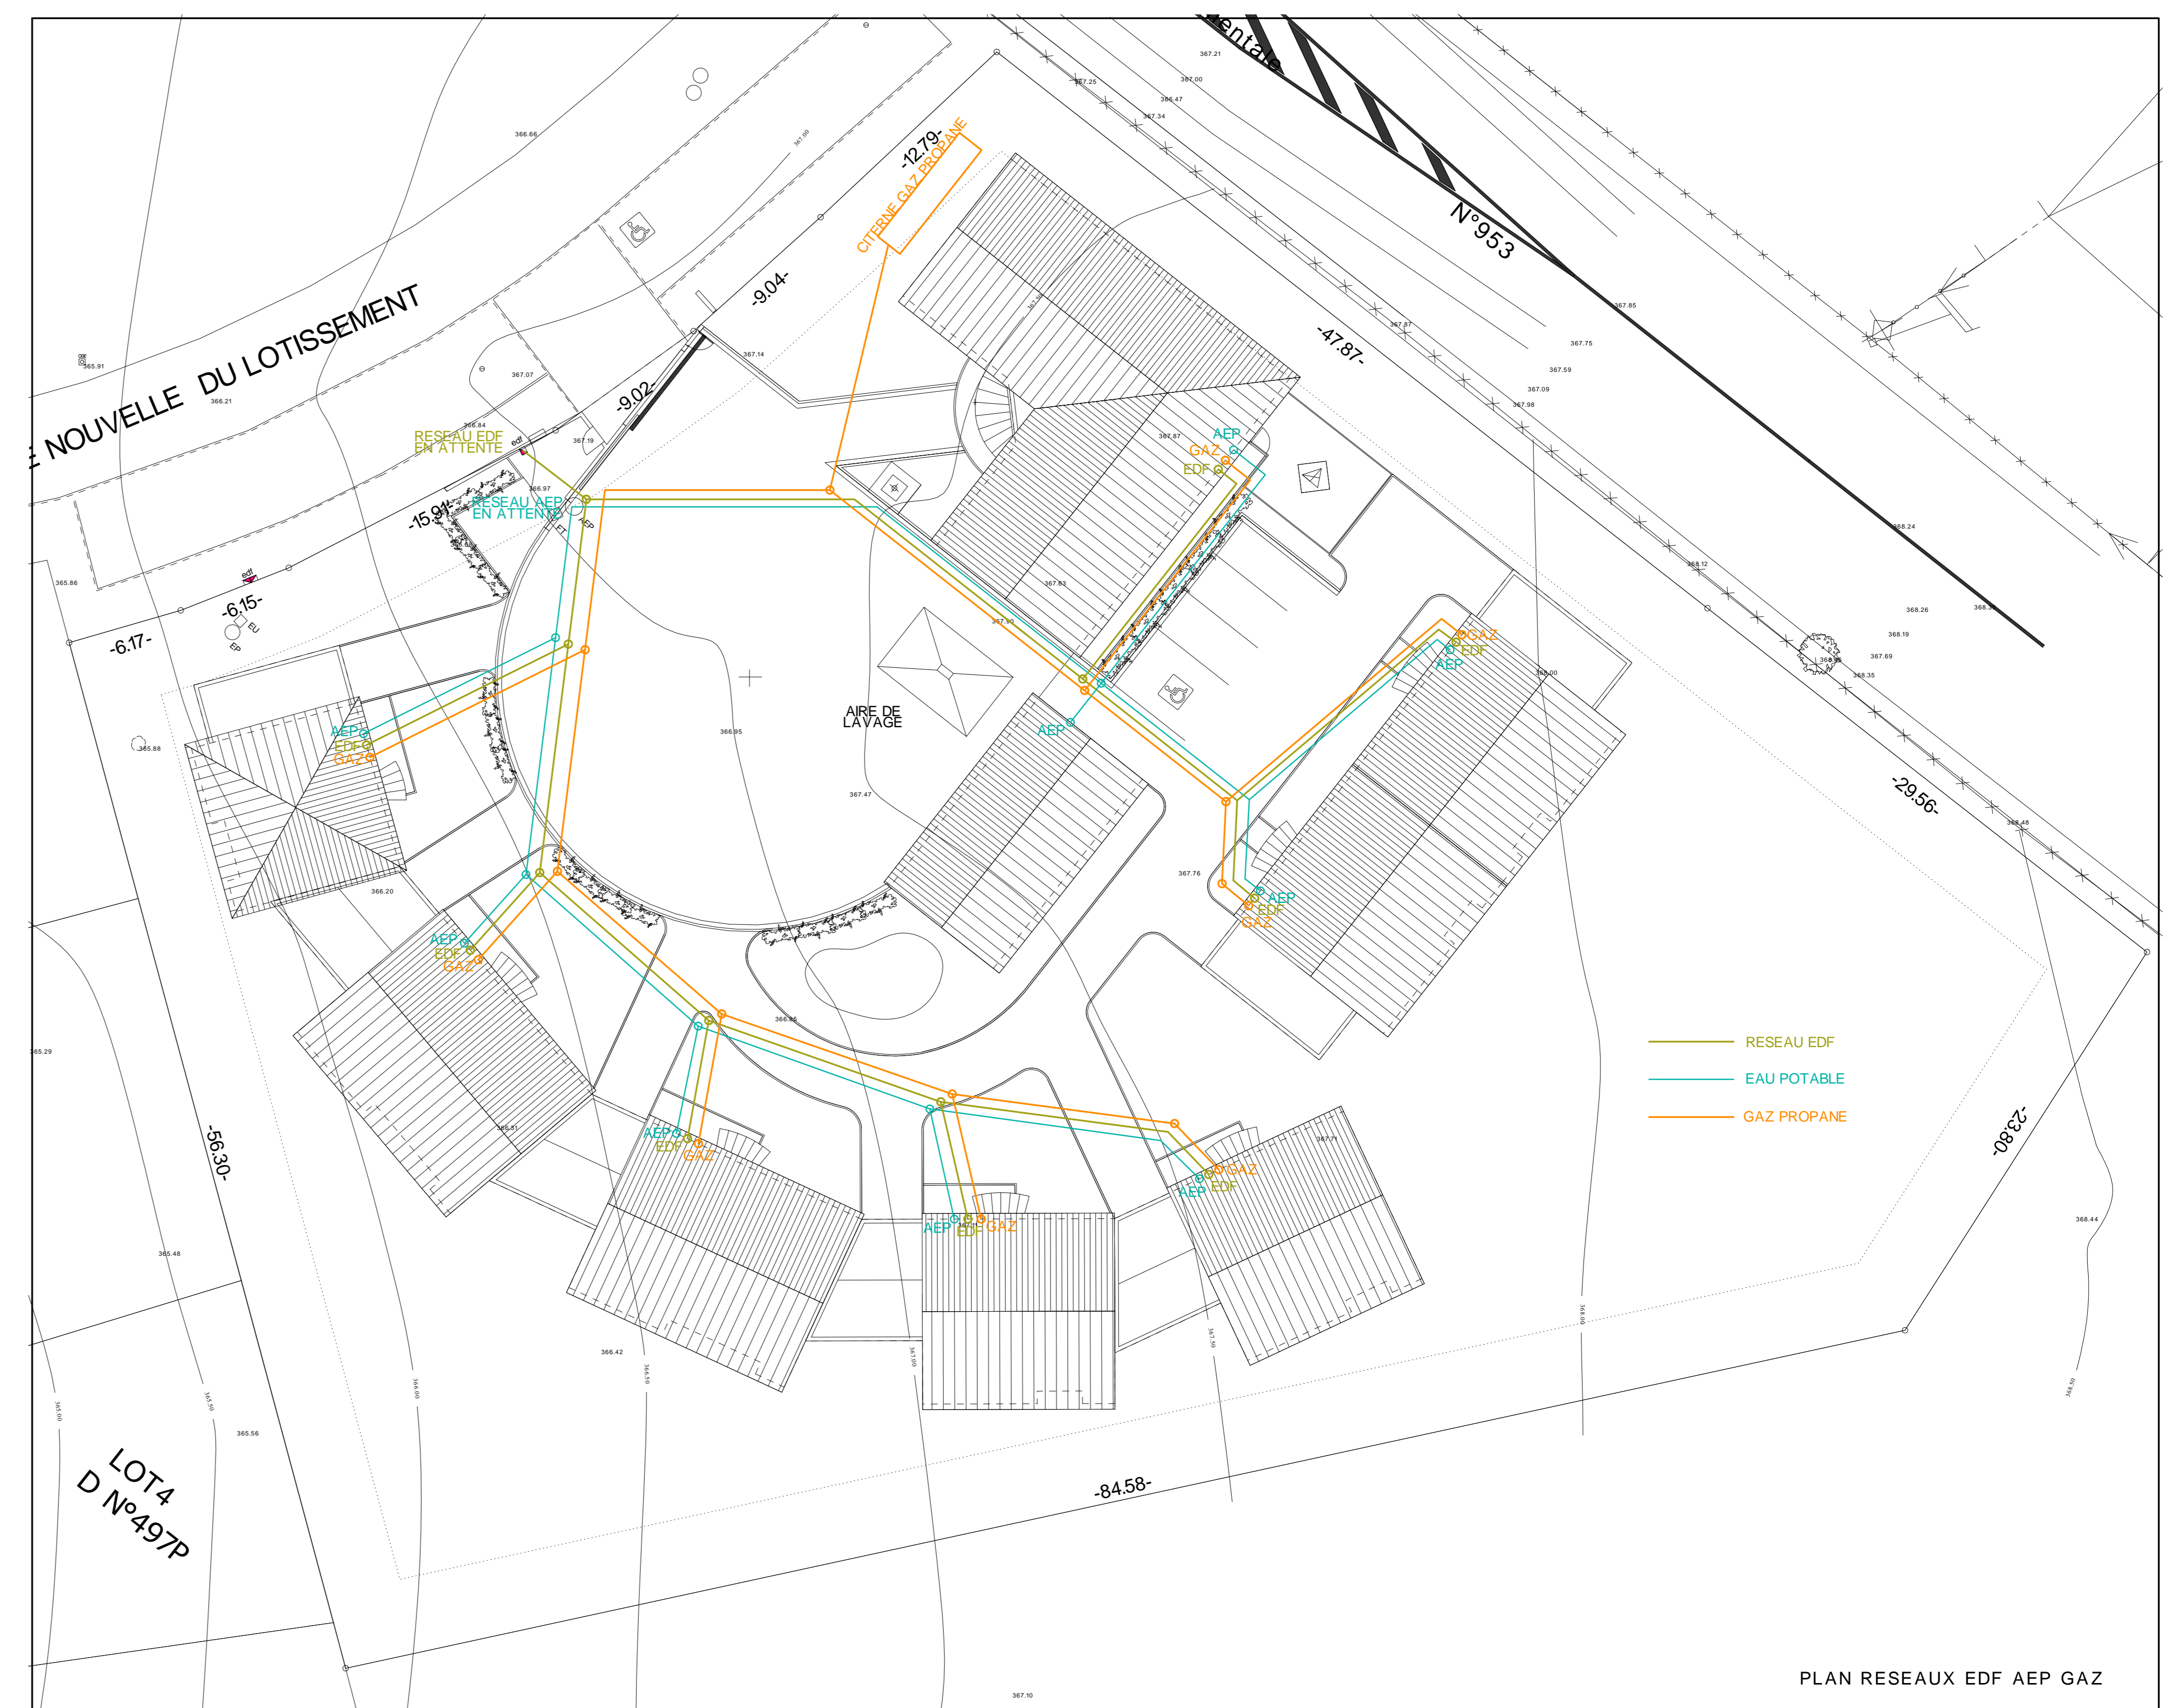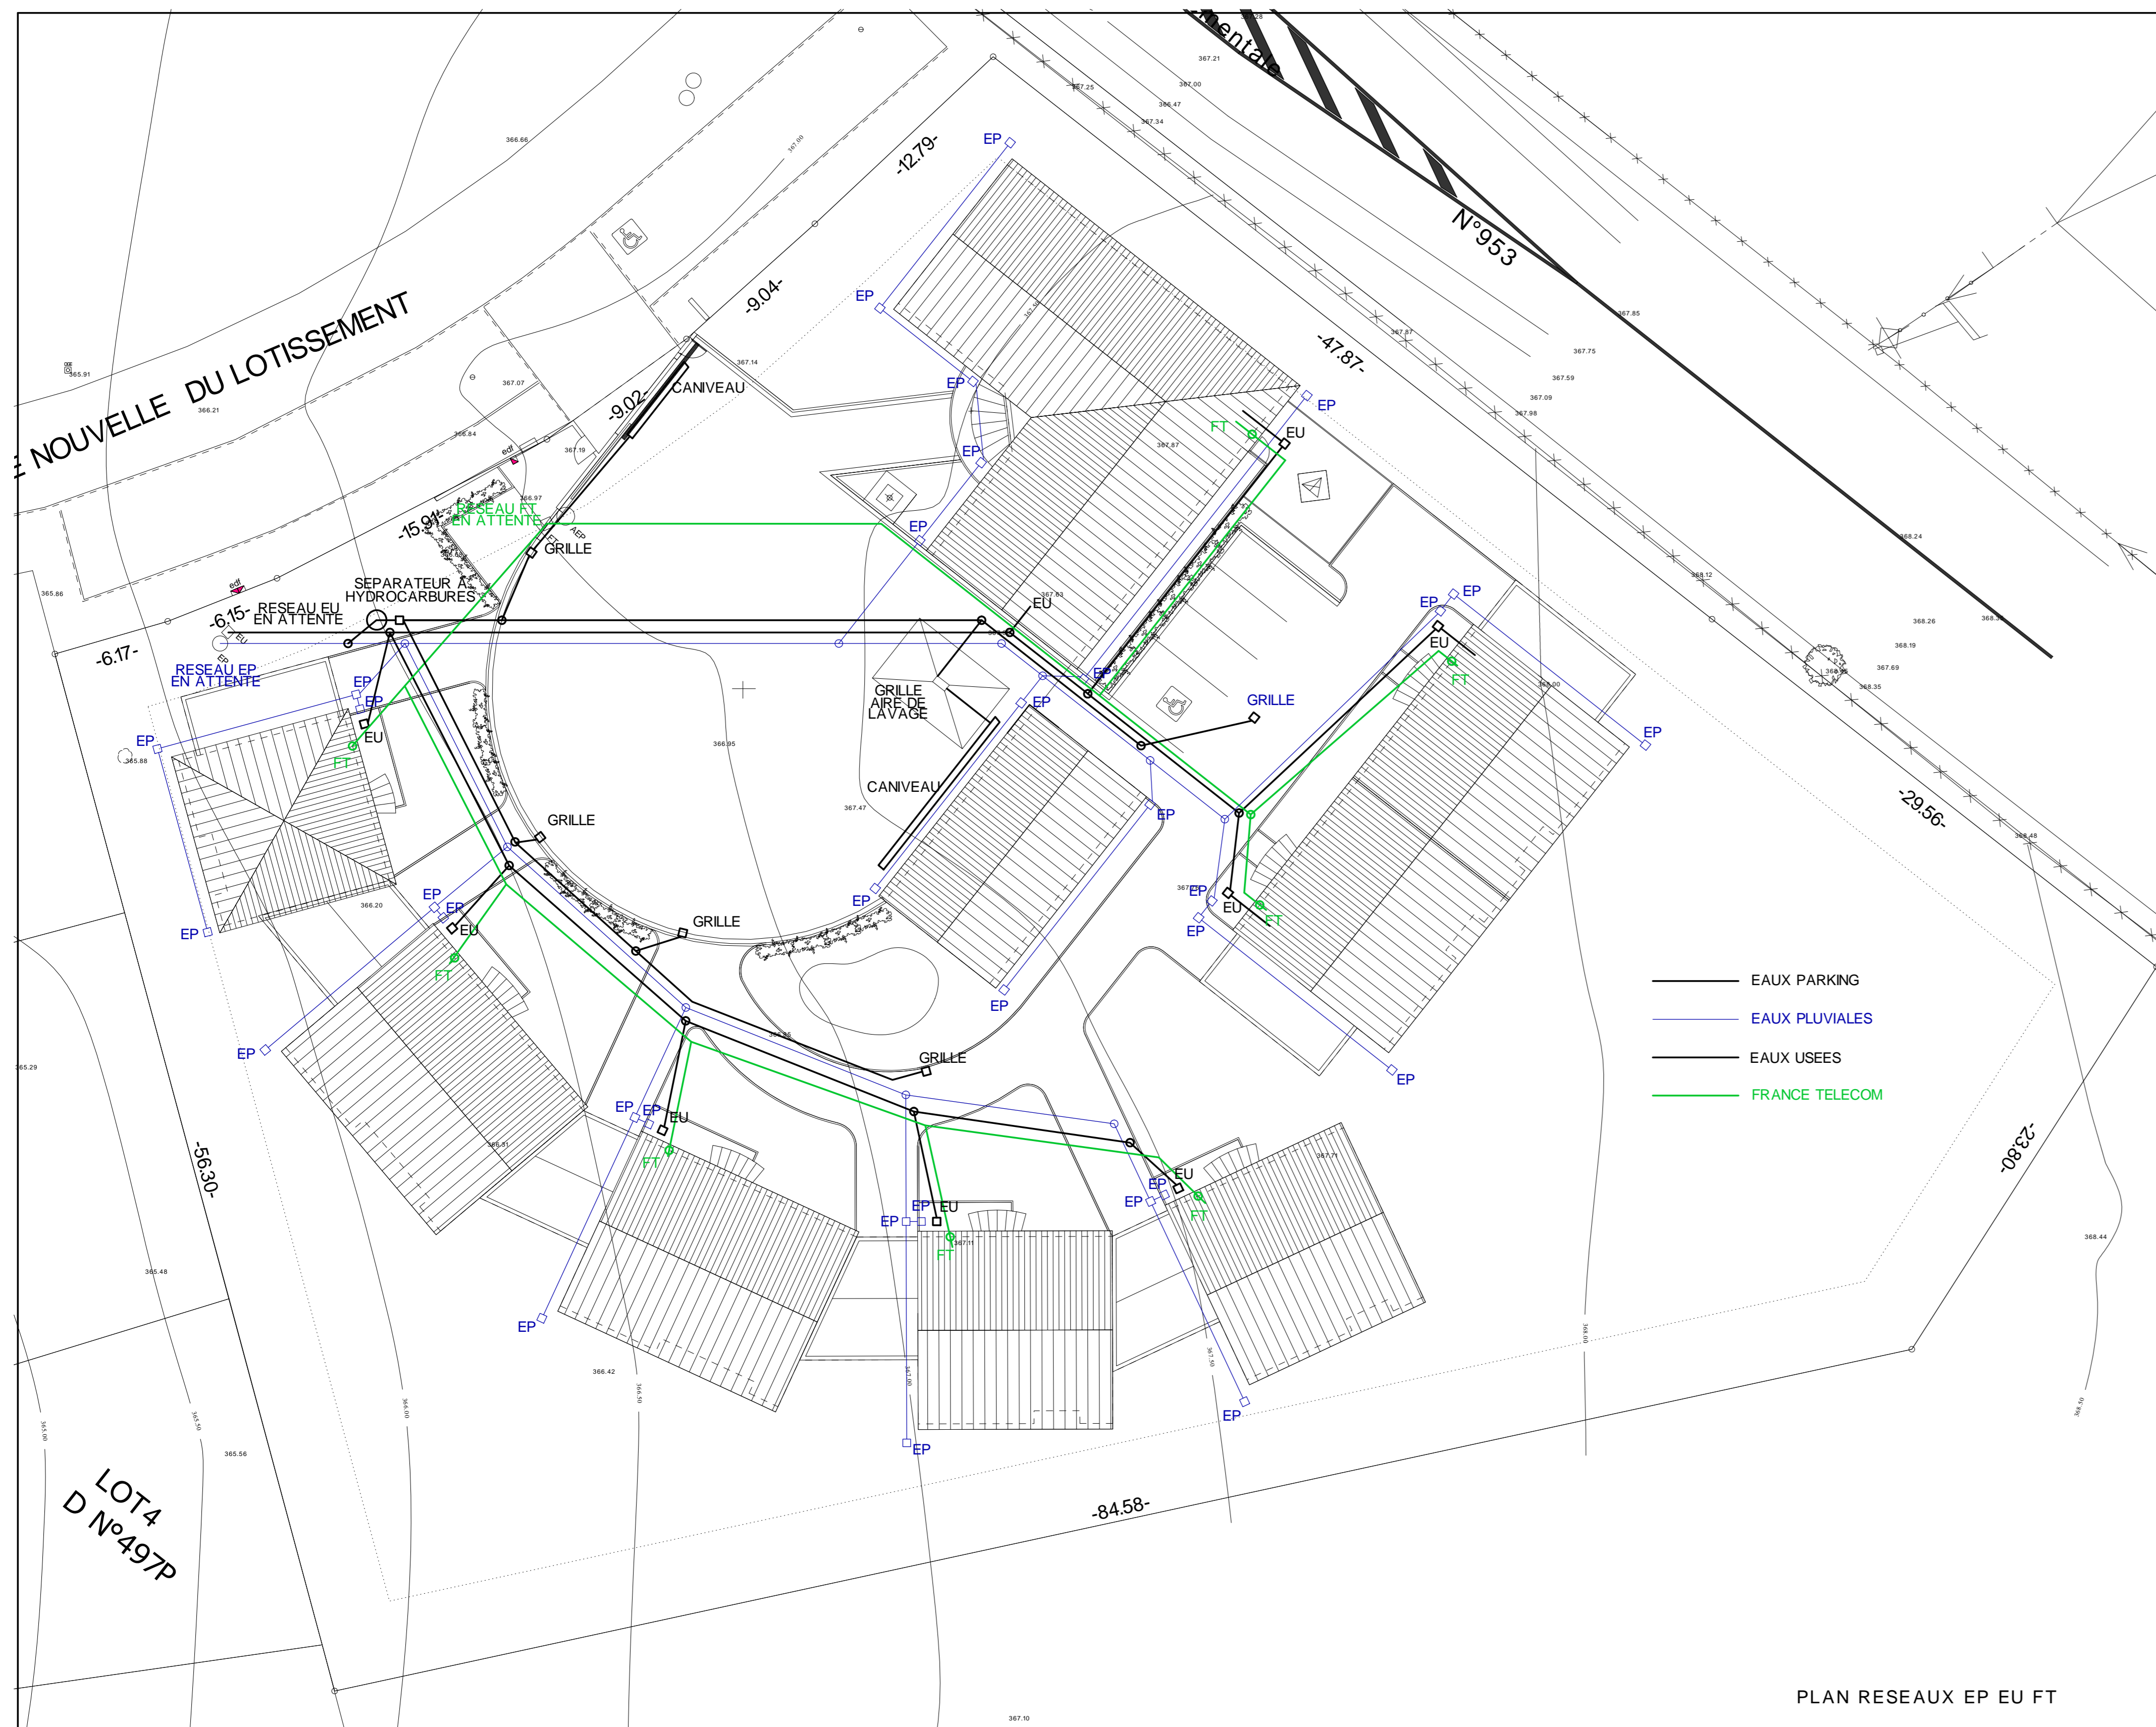

MOULINS HABITAT
 29 RUE DE LA FRATERNITE
 03000 MOULINS

CONSTRUCTION D'UNE GENDARMERIE
 ET DE 7 LOGEMENTS
 LE CHAMP COUDRAY 03350 CERILLY

PROJET	2a	11204
PLANS DE MASSE RESEAUX	DATE: 31/08/2012	TR
MODIF: a30/01/2013 suivant remarques utilisateurs		ECHELLE: 1/200

PERRIN RECOULES Architectes Associés
 12 RUE BERTIN 03000 MOULINS Tél: 04 70 47 70 70