



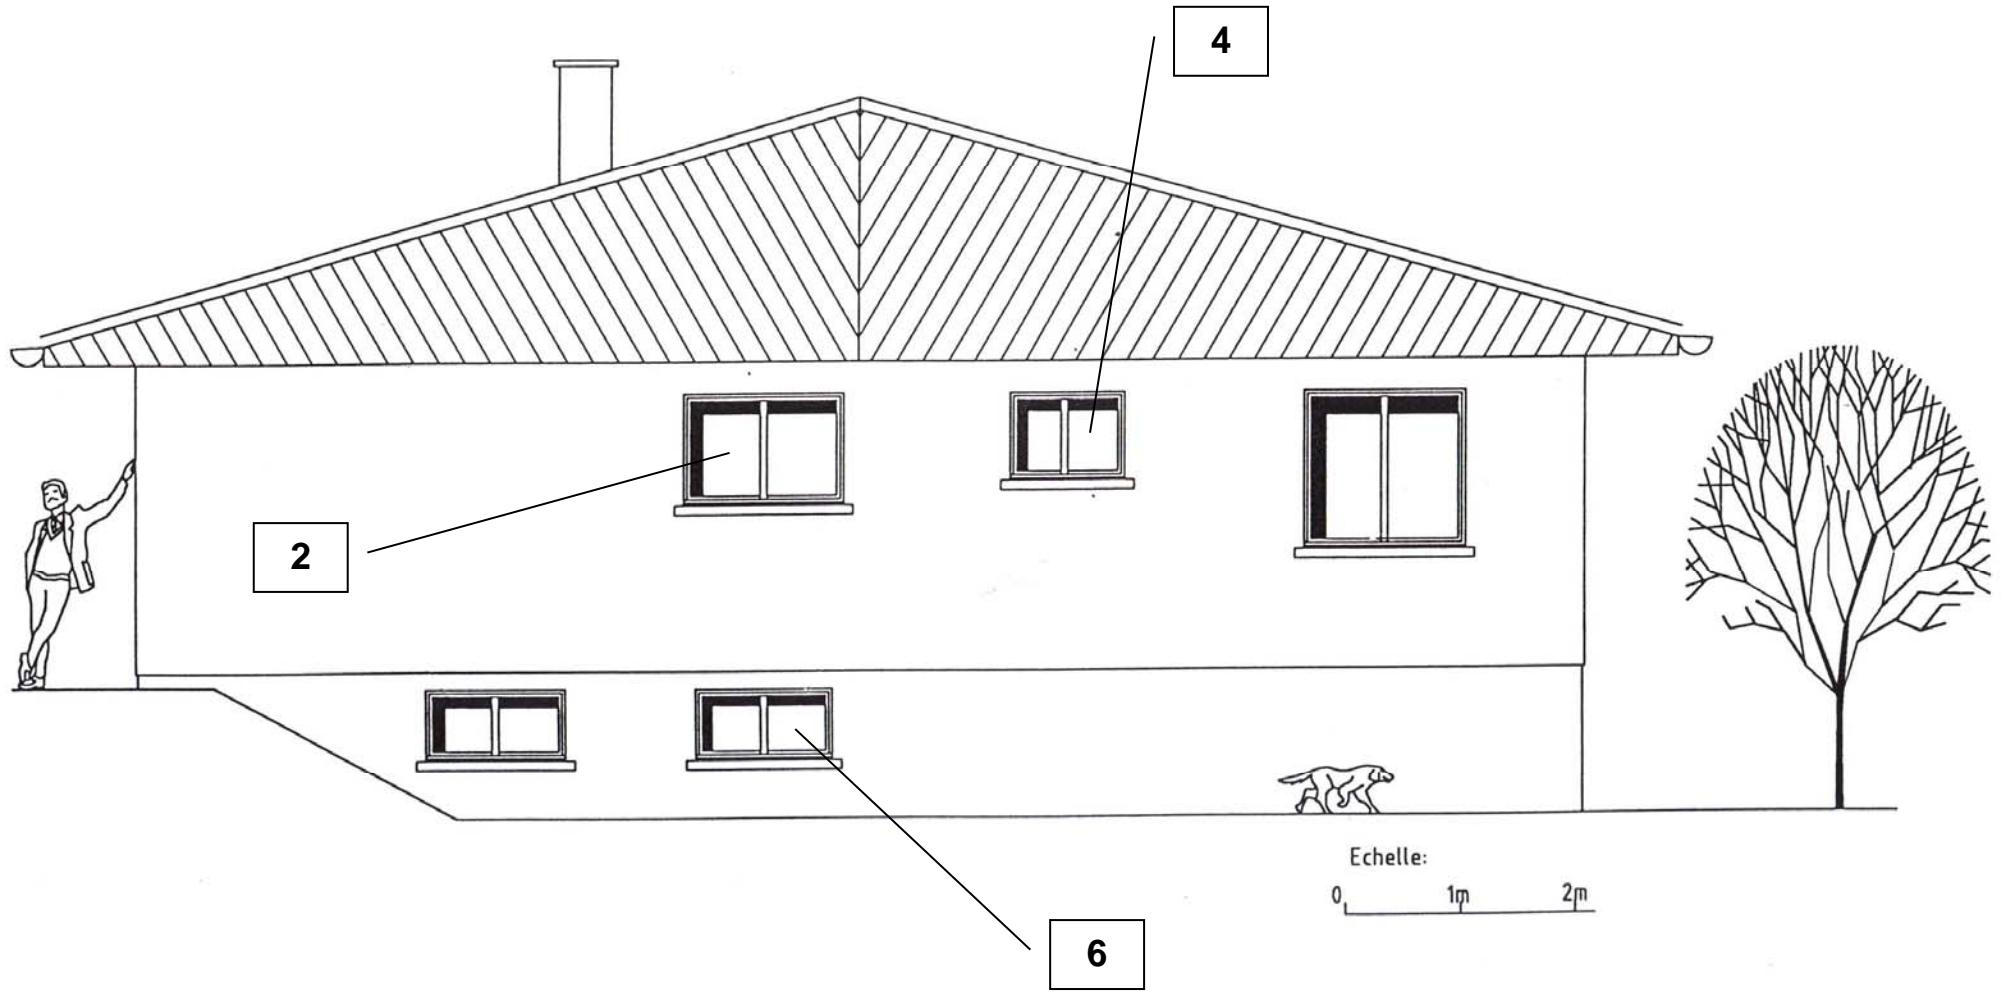

FACADE 1

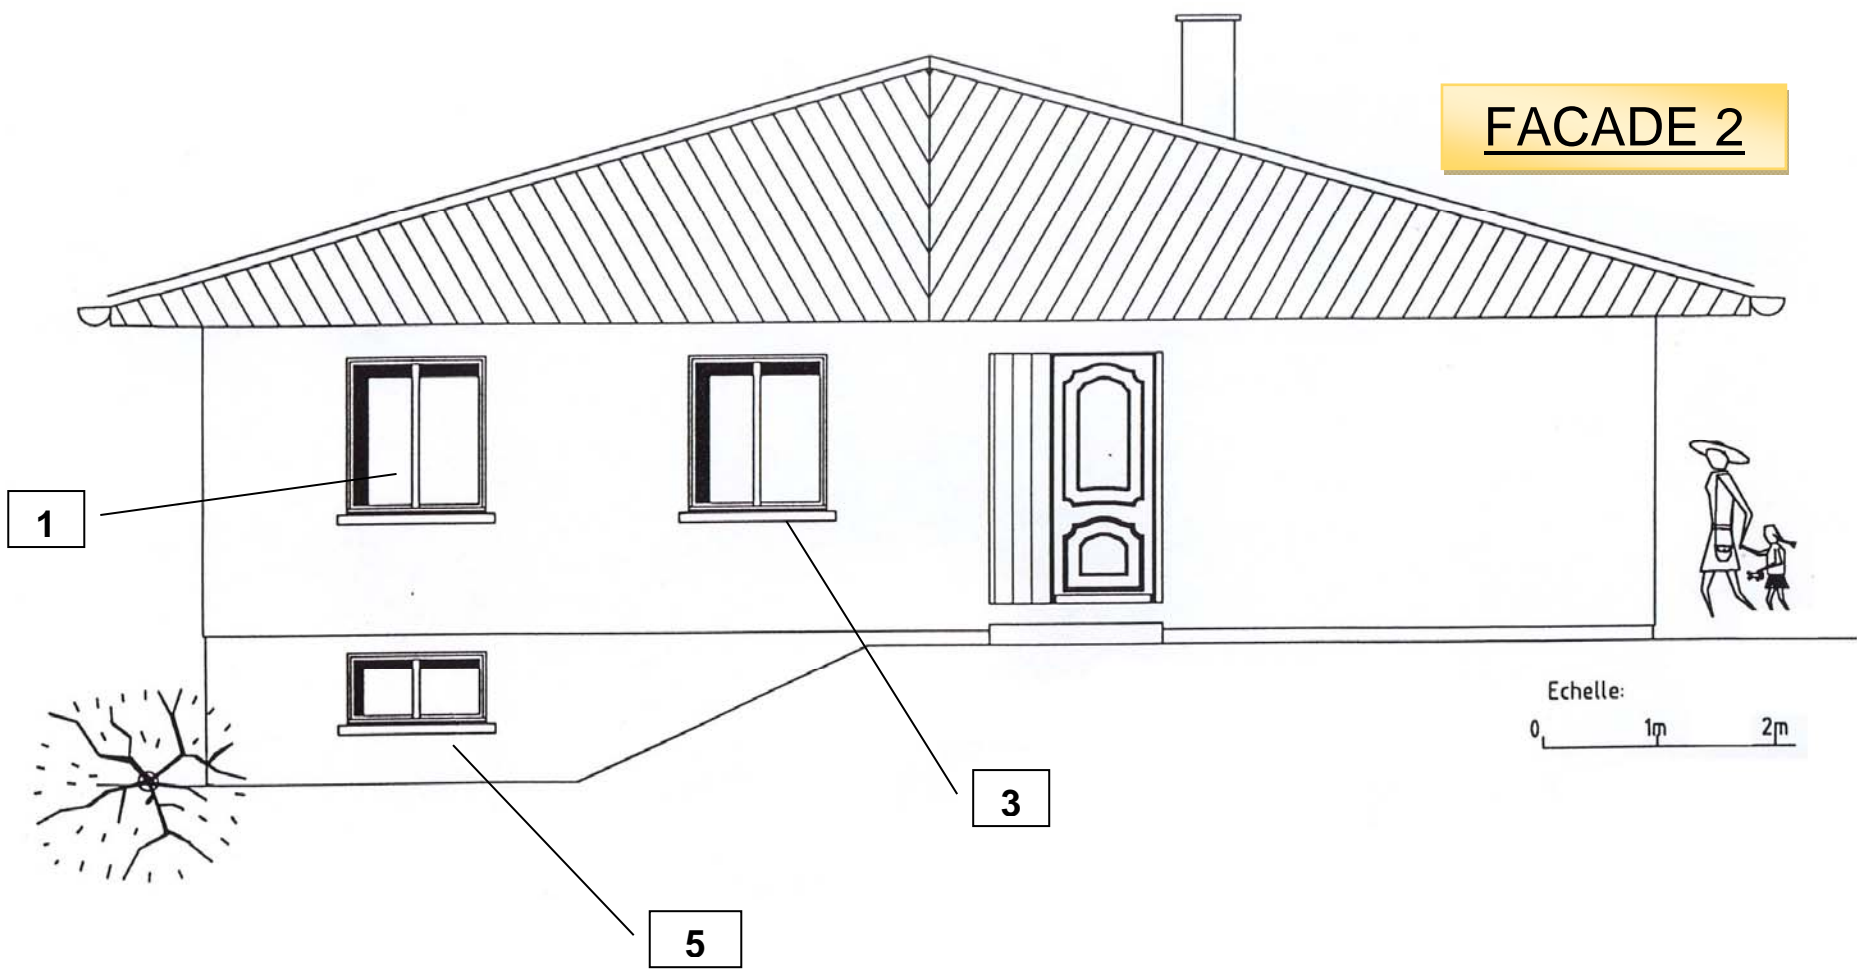

FACADE 2




PLAN N°1
RDC




ETUDE DE CONSTRUCTIONS

PLANS DU PAVILLON 27

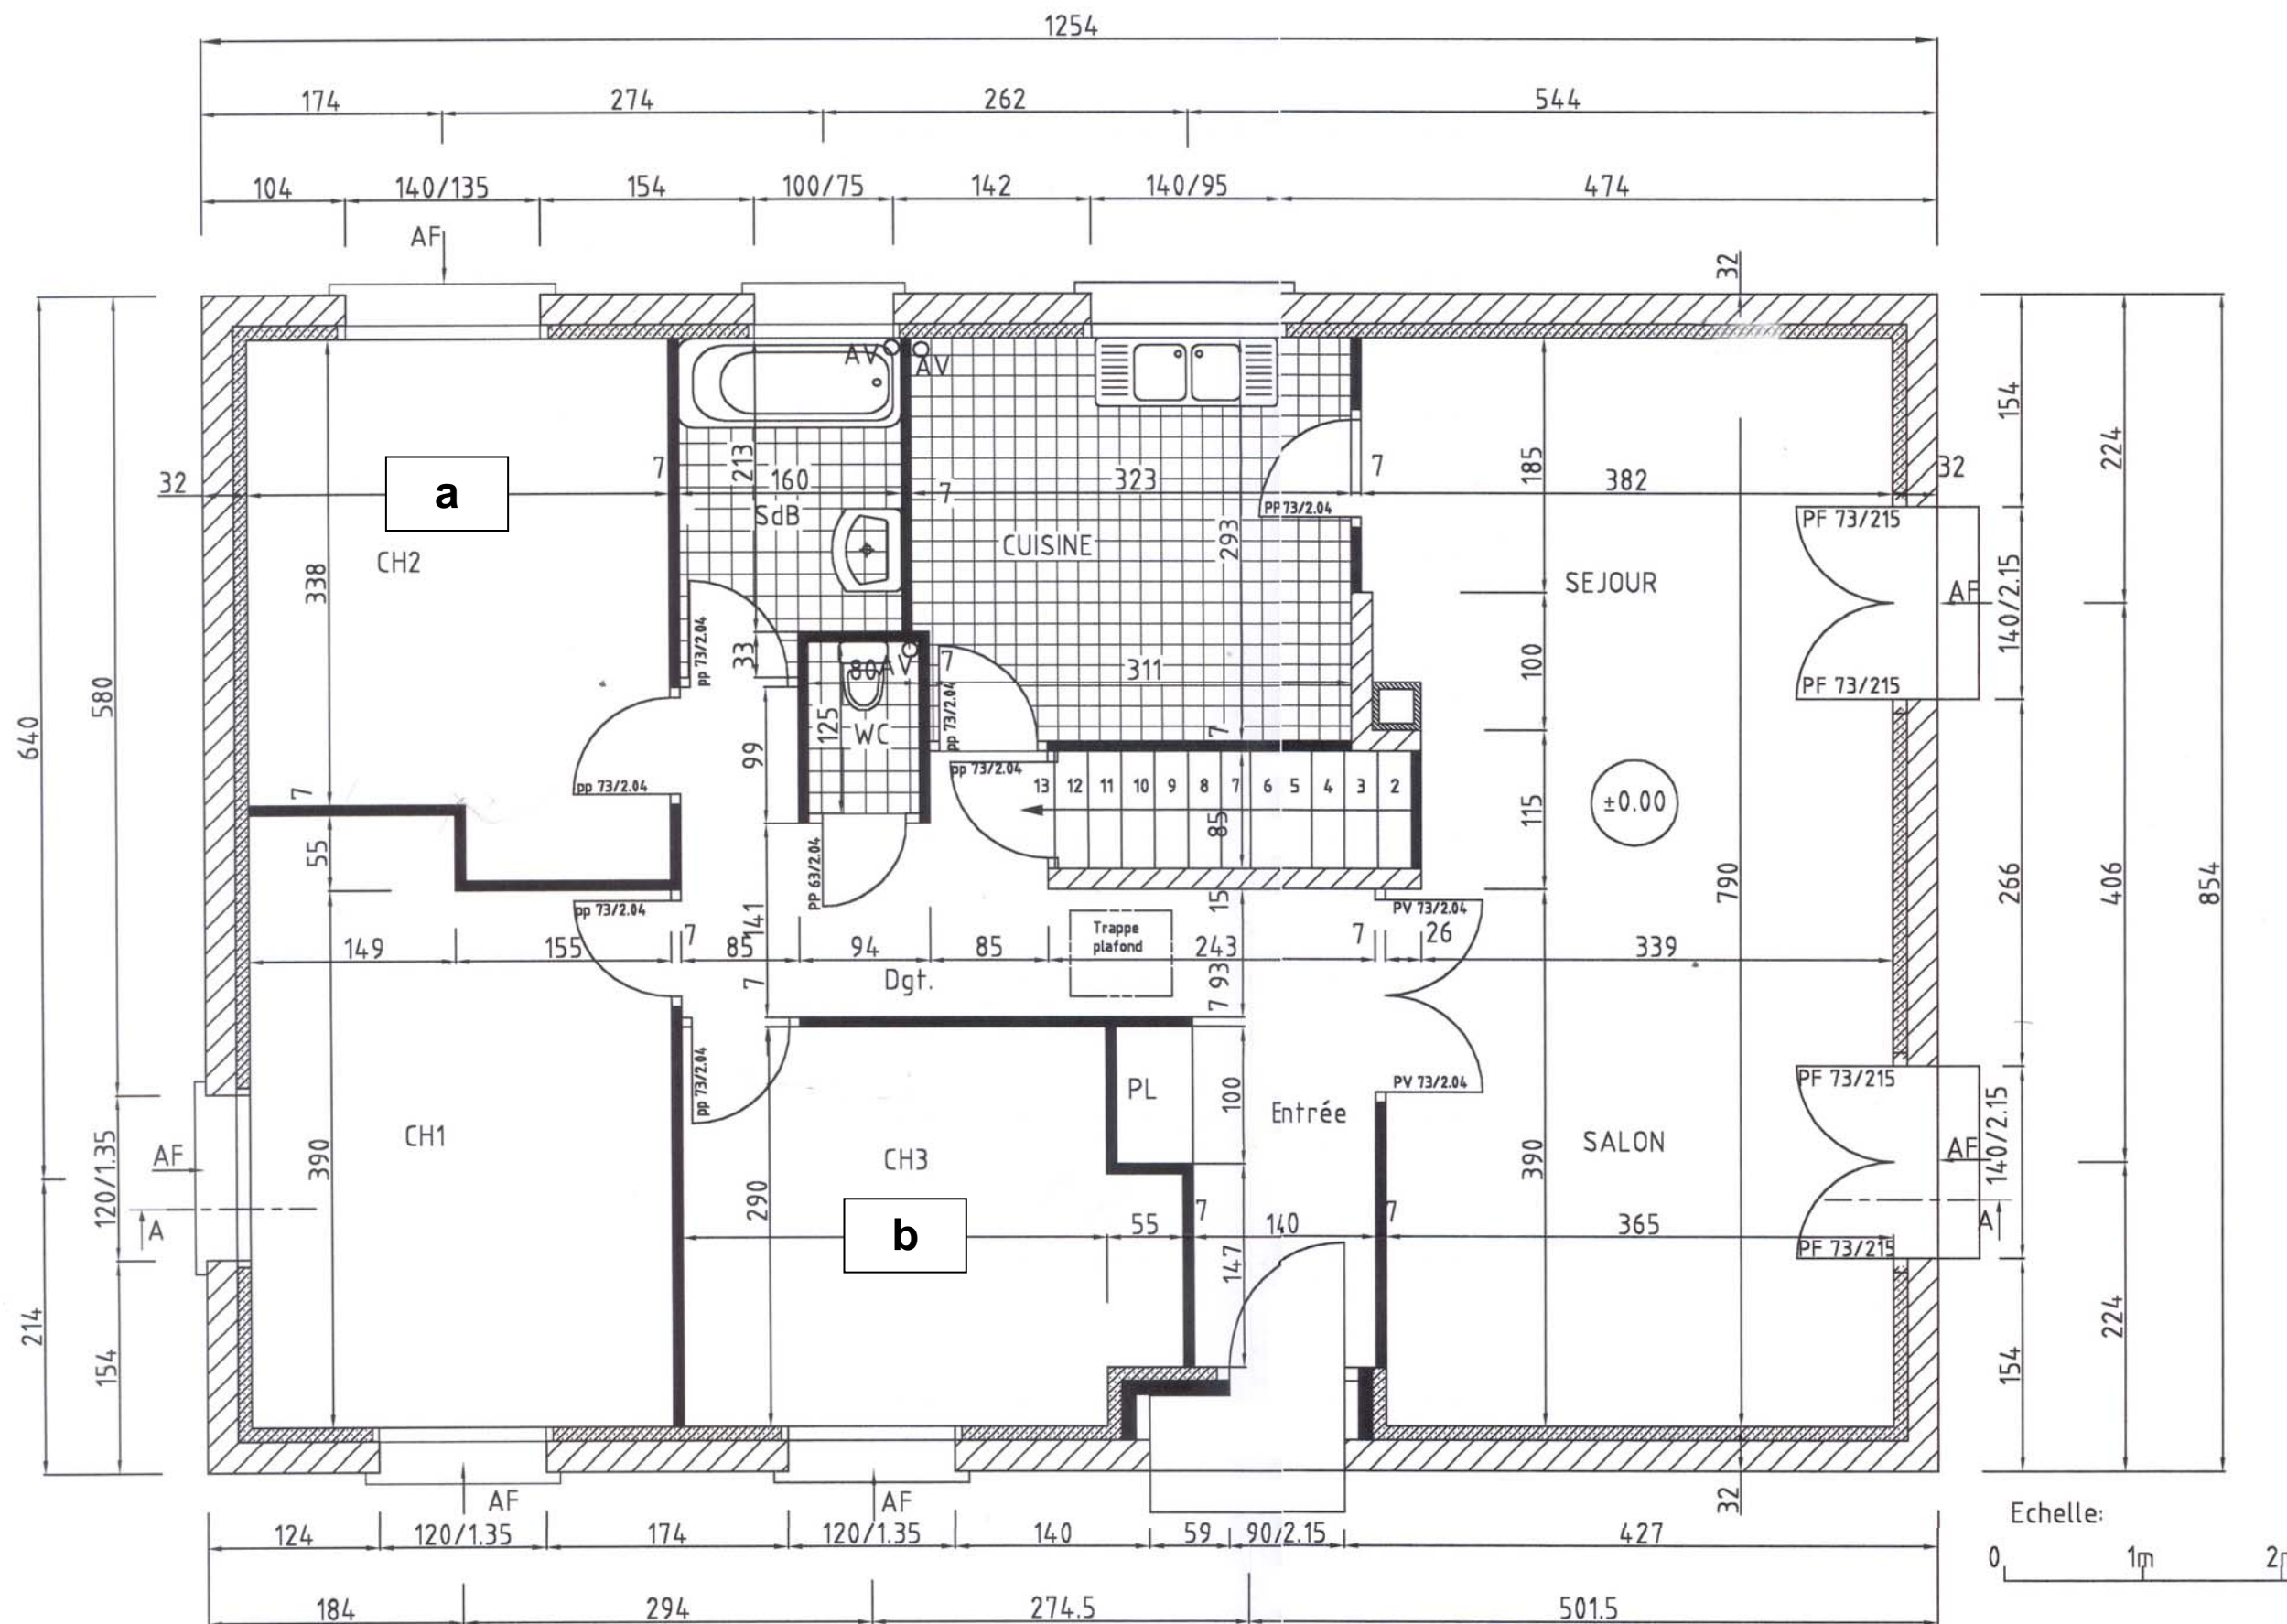

PLAN N°2
Sous-Sol

Echelle:
0 1m 2m

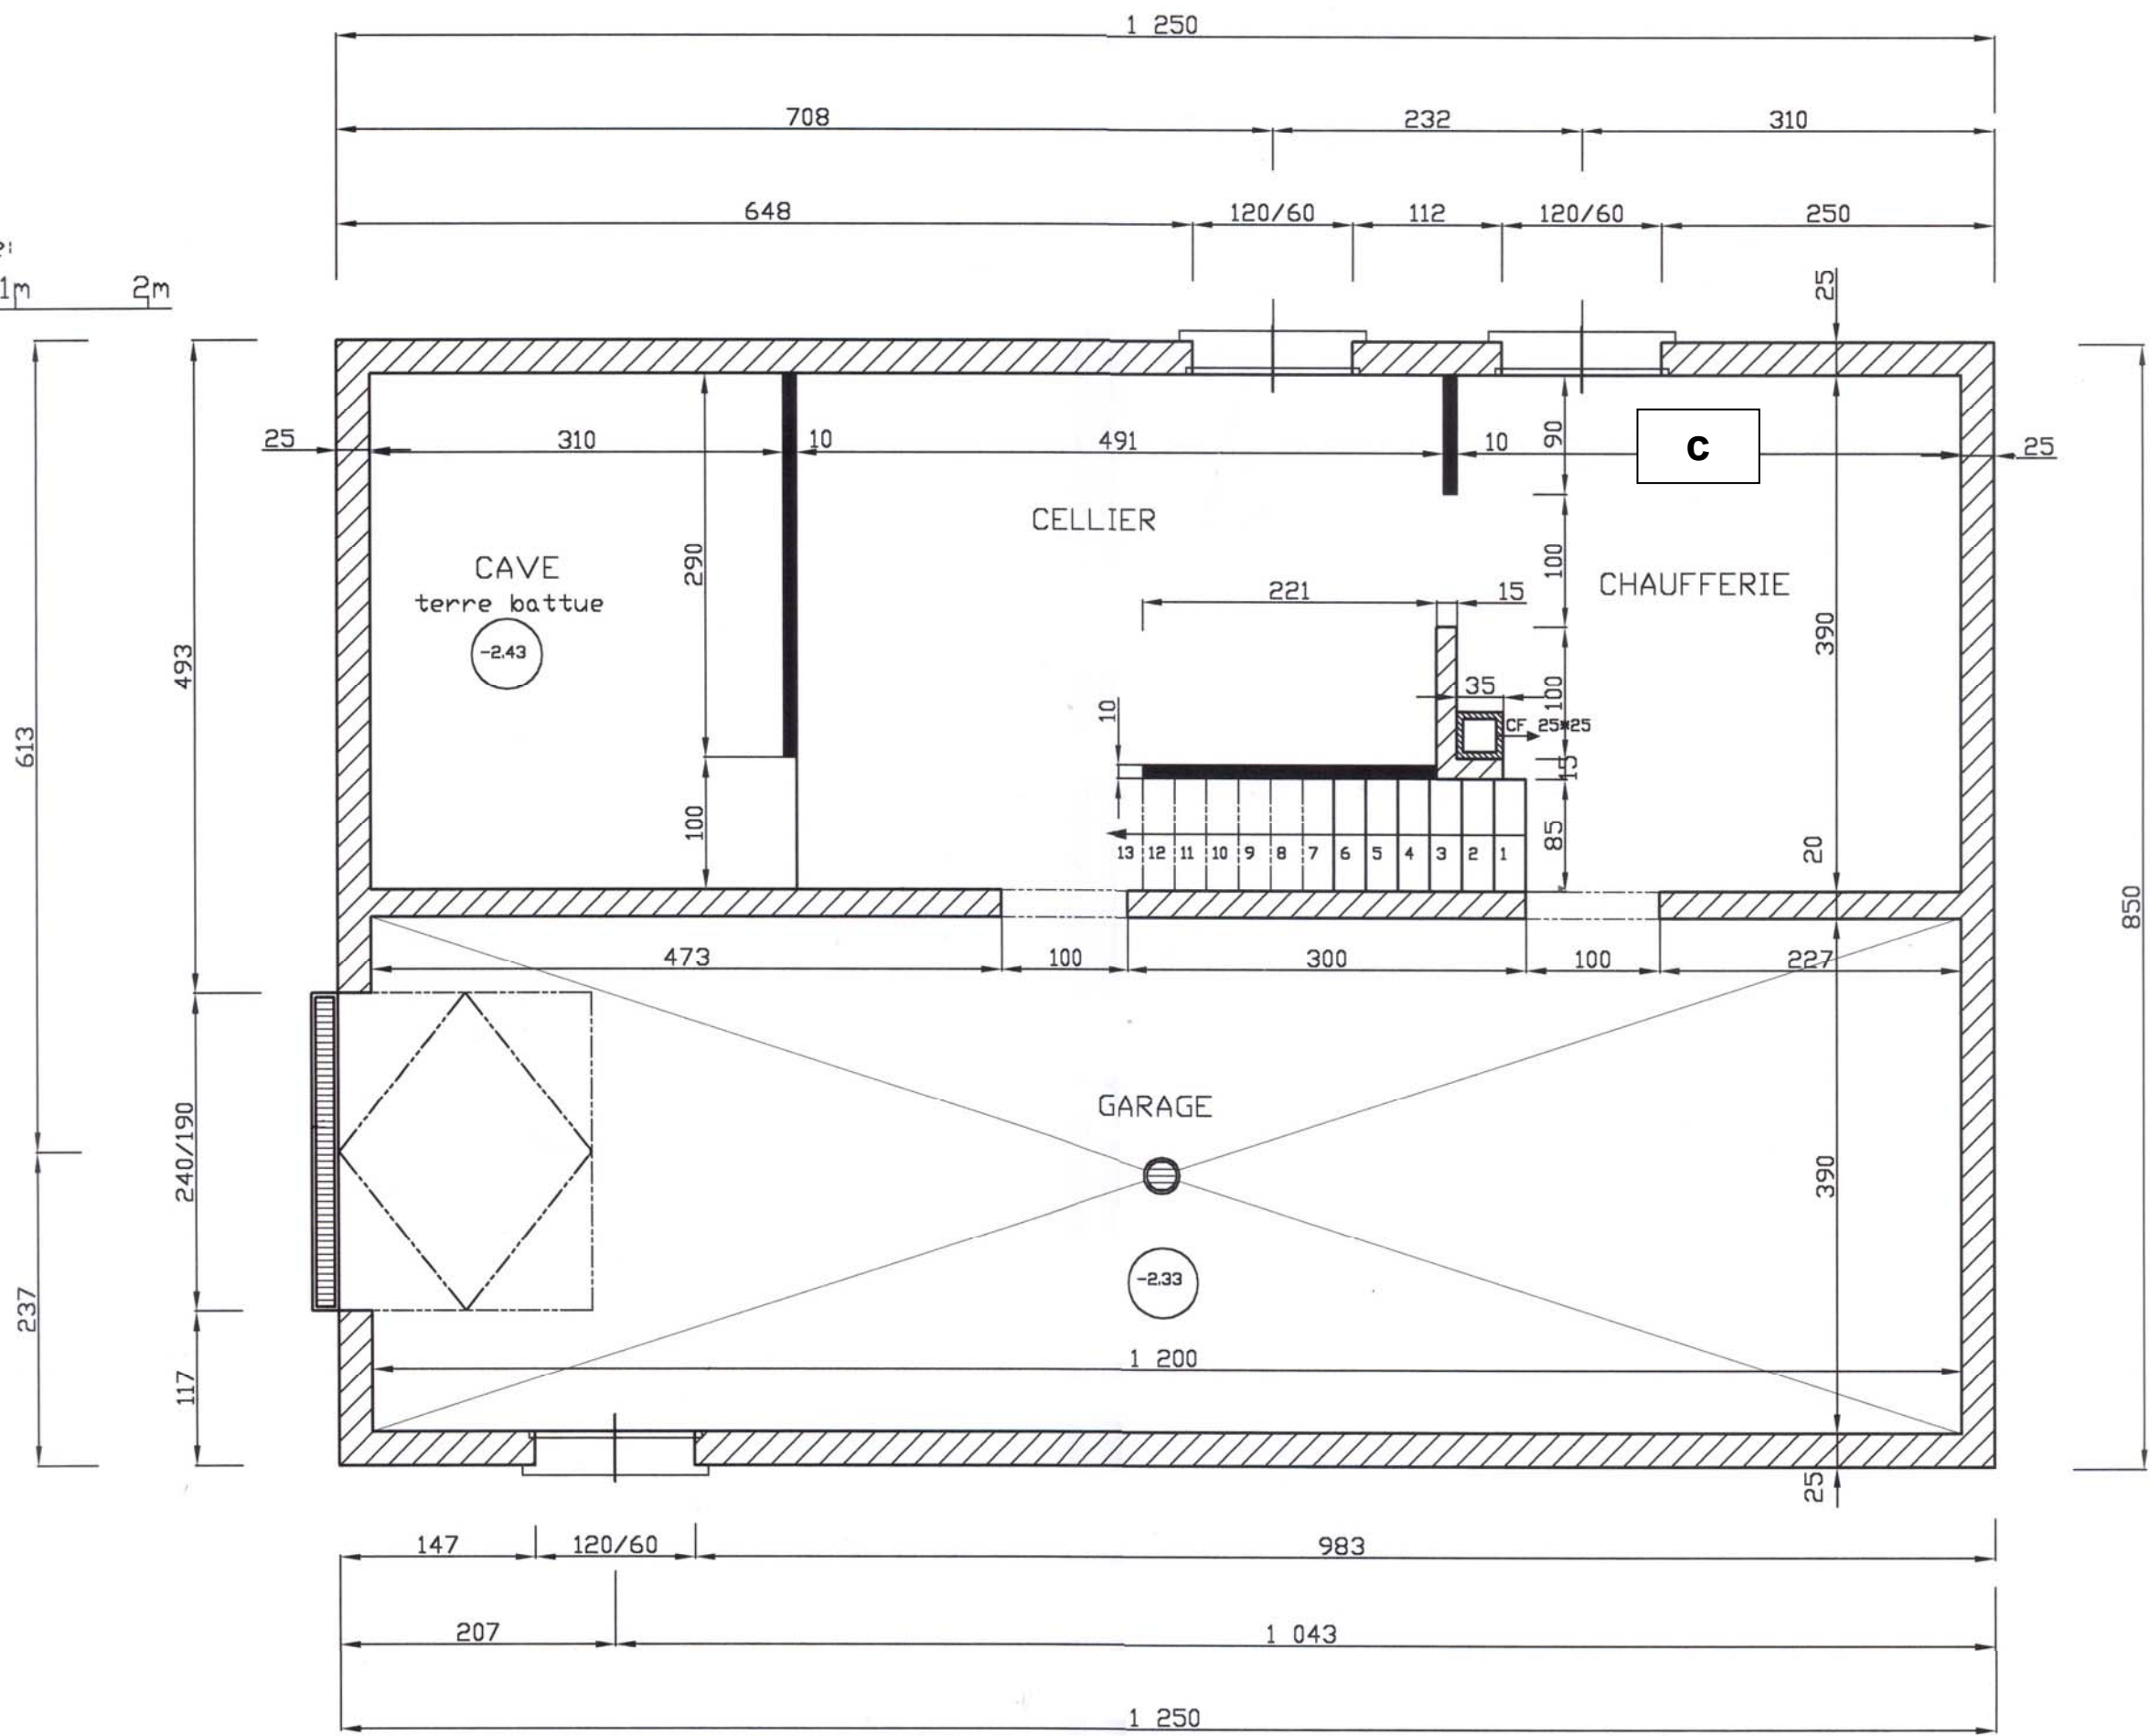

PLAN N°3
Pavillon 27

