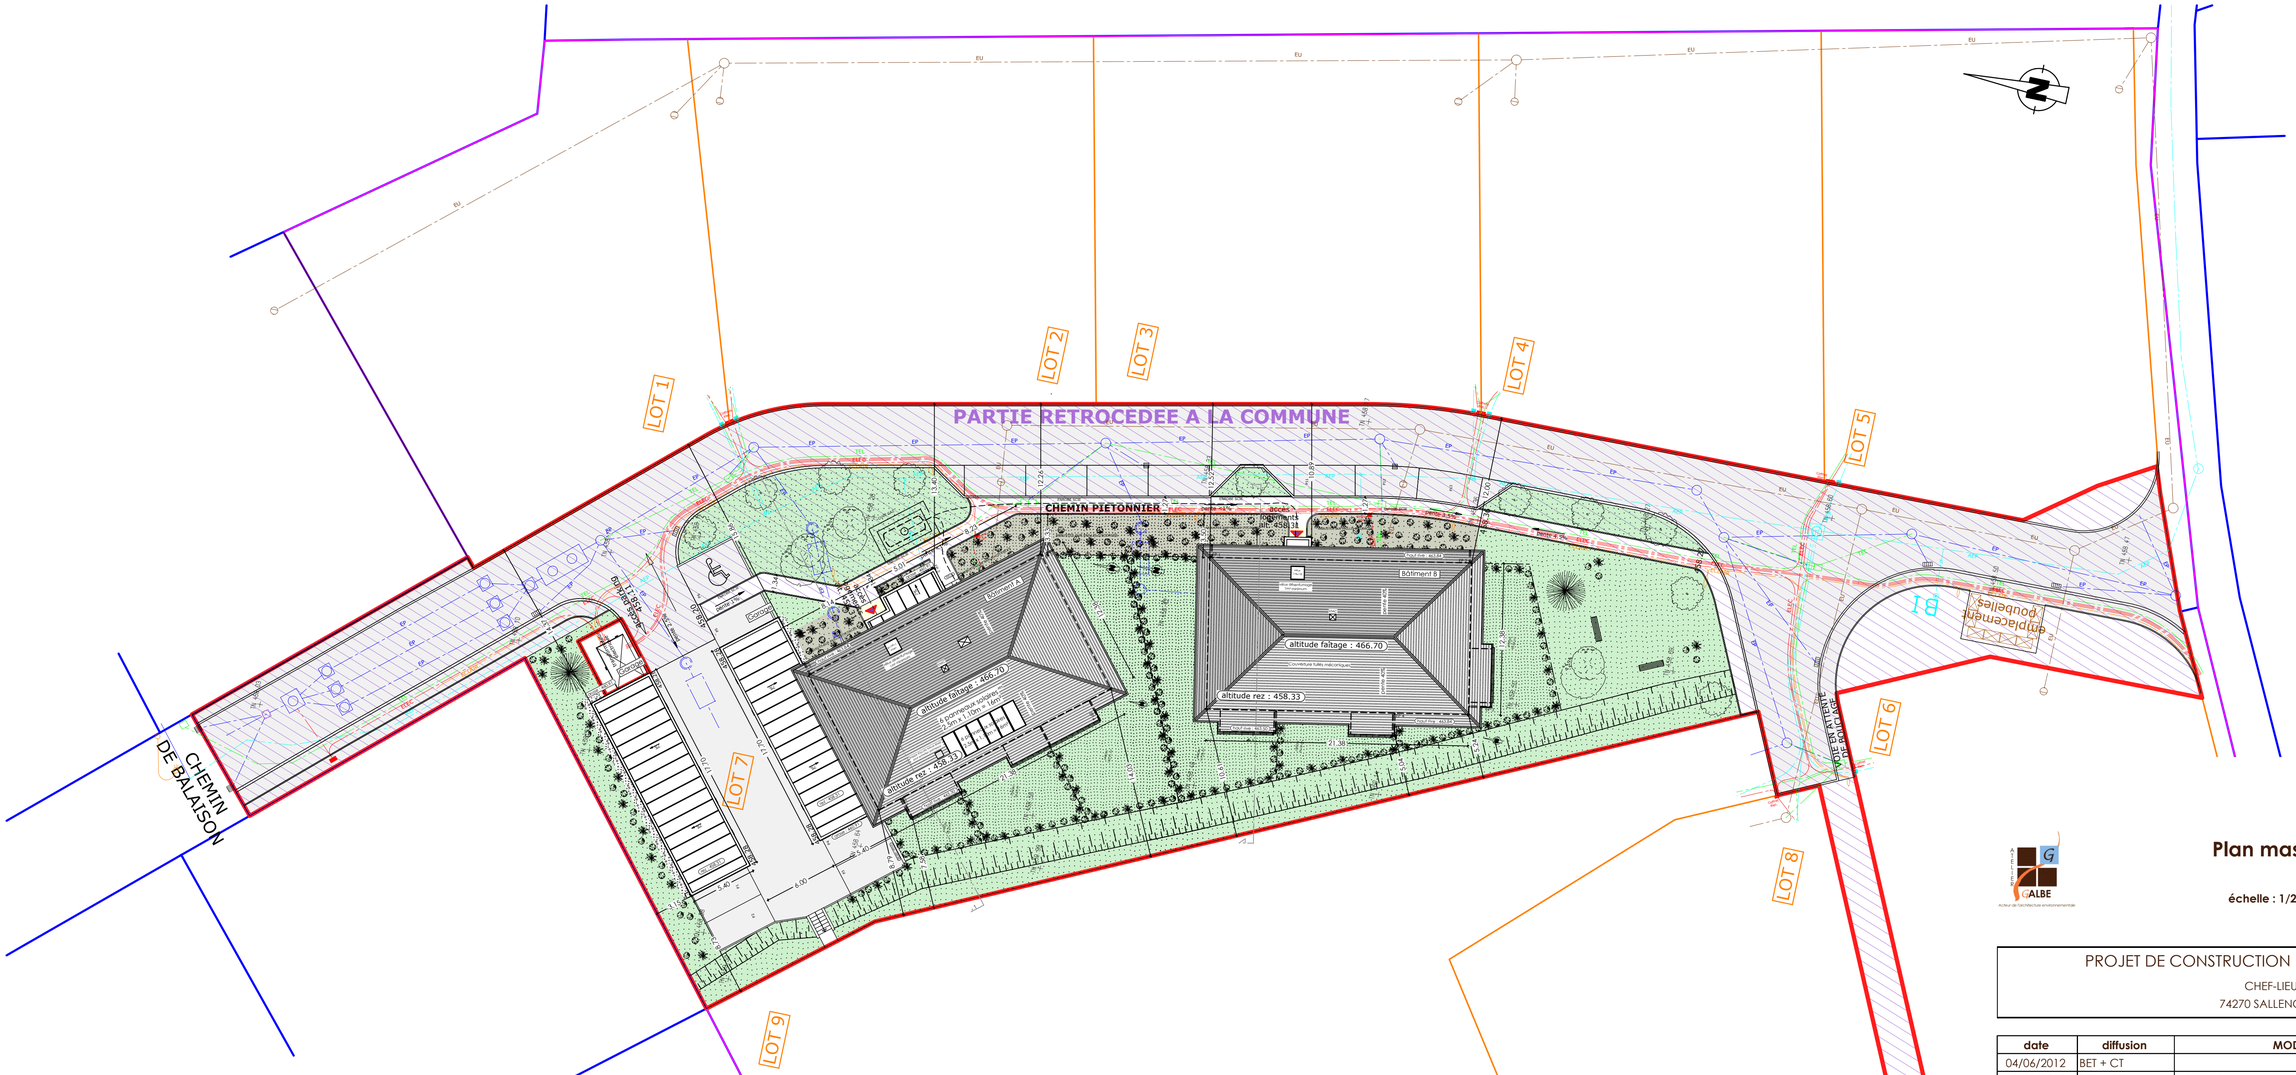

Plan masse

échelle : 1/250

01

indice **c**

LEGENDE

Engazonnement

Massifs et tapissants sur paillis d'écorces

Haie vive

Essences haies vives :

- Laurier du Portugal / *Prunus lusitanica*
- If commun / *Taxus baccata*
- Seringat / *Philadelphus*
- Buis commun / *Buxus sempervirens*
- Mauve en arbre 'Hamabo' / *Hibiscus syriacus*
- Mimosa de Paris / *Forsythia x intermedia*
- Exochorda x macrantha 'The Bride'
- Weigela 'Briant Rubidor'
- Spirée billardii / *Spiraea x billardii*
- Fusain d'Europe / *Euonymus europaeus*
- Amélanchier 'Rainbow Pillar' / *Amelanchier canadensis*

Massifs et tapissants sur paillis d'écorces :

- Genévrier 'Blue Pacific' / *Juniperus conferta*
- Rhododendron 'Horizon Monarch'
- Chèvrefeuille / *Lonicera nitida*
- Hortensia 'Rose' / *Hydrangea macrophylla*
- Osier rouge nain / *Salix purpurea* 'Nana'

PROJET DE CONSTRUCTION DE 12 LOGEMENTS

CHEF-LIEU

74270 SALLENOVES

date	diffusion	MODIFICATIONS	phase	indice
04/06/2012	BET + CT		DCE	
11/06/2012	BET + CT	Mises à jour	DCE	a
13/08/2012		Correction échelle / Précision des essences végétales Modif, trappe d'accès 60x60 panneaux solaires bât A Mise à jour réseaux par rapport au plan de recollement	DCE	b
21/08/2012	BET + CT + MO		**DCE**	c

MAITRE D'OUVRAGE :

Haute Savoie HABITAT
2 rue Marc Le Roux BP 554 74055 ANNECY Cedex
T 04 50 44 74 00 F 04 50 67 78 69
contact@oph74.fr

ARCHITECTE	**ATELIER GALBE**	74270 CHILLY	architecture@ateliergalbe.fr	04 50 22 03 58
ECONOMISTE	**CE2T INGENIERIE**	74370 METZ TESSY	ce2tingenierie@aol.com	04 50 69 02 46
STRUCTURE	**BUREAU PLANTIER**	74960 CRAN	info@bureau-plantier.fr	04 50 67 63 74
FLUIDES	**BRIERE**	74370 METZ TESSY	briere@briere.fr	04 50 51 35 41
CT	**DEKRA**	74000 ANNECY		04 50 52 88 61