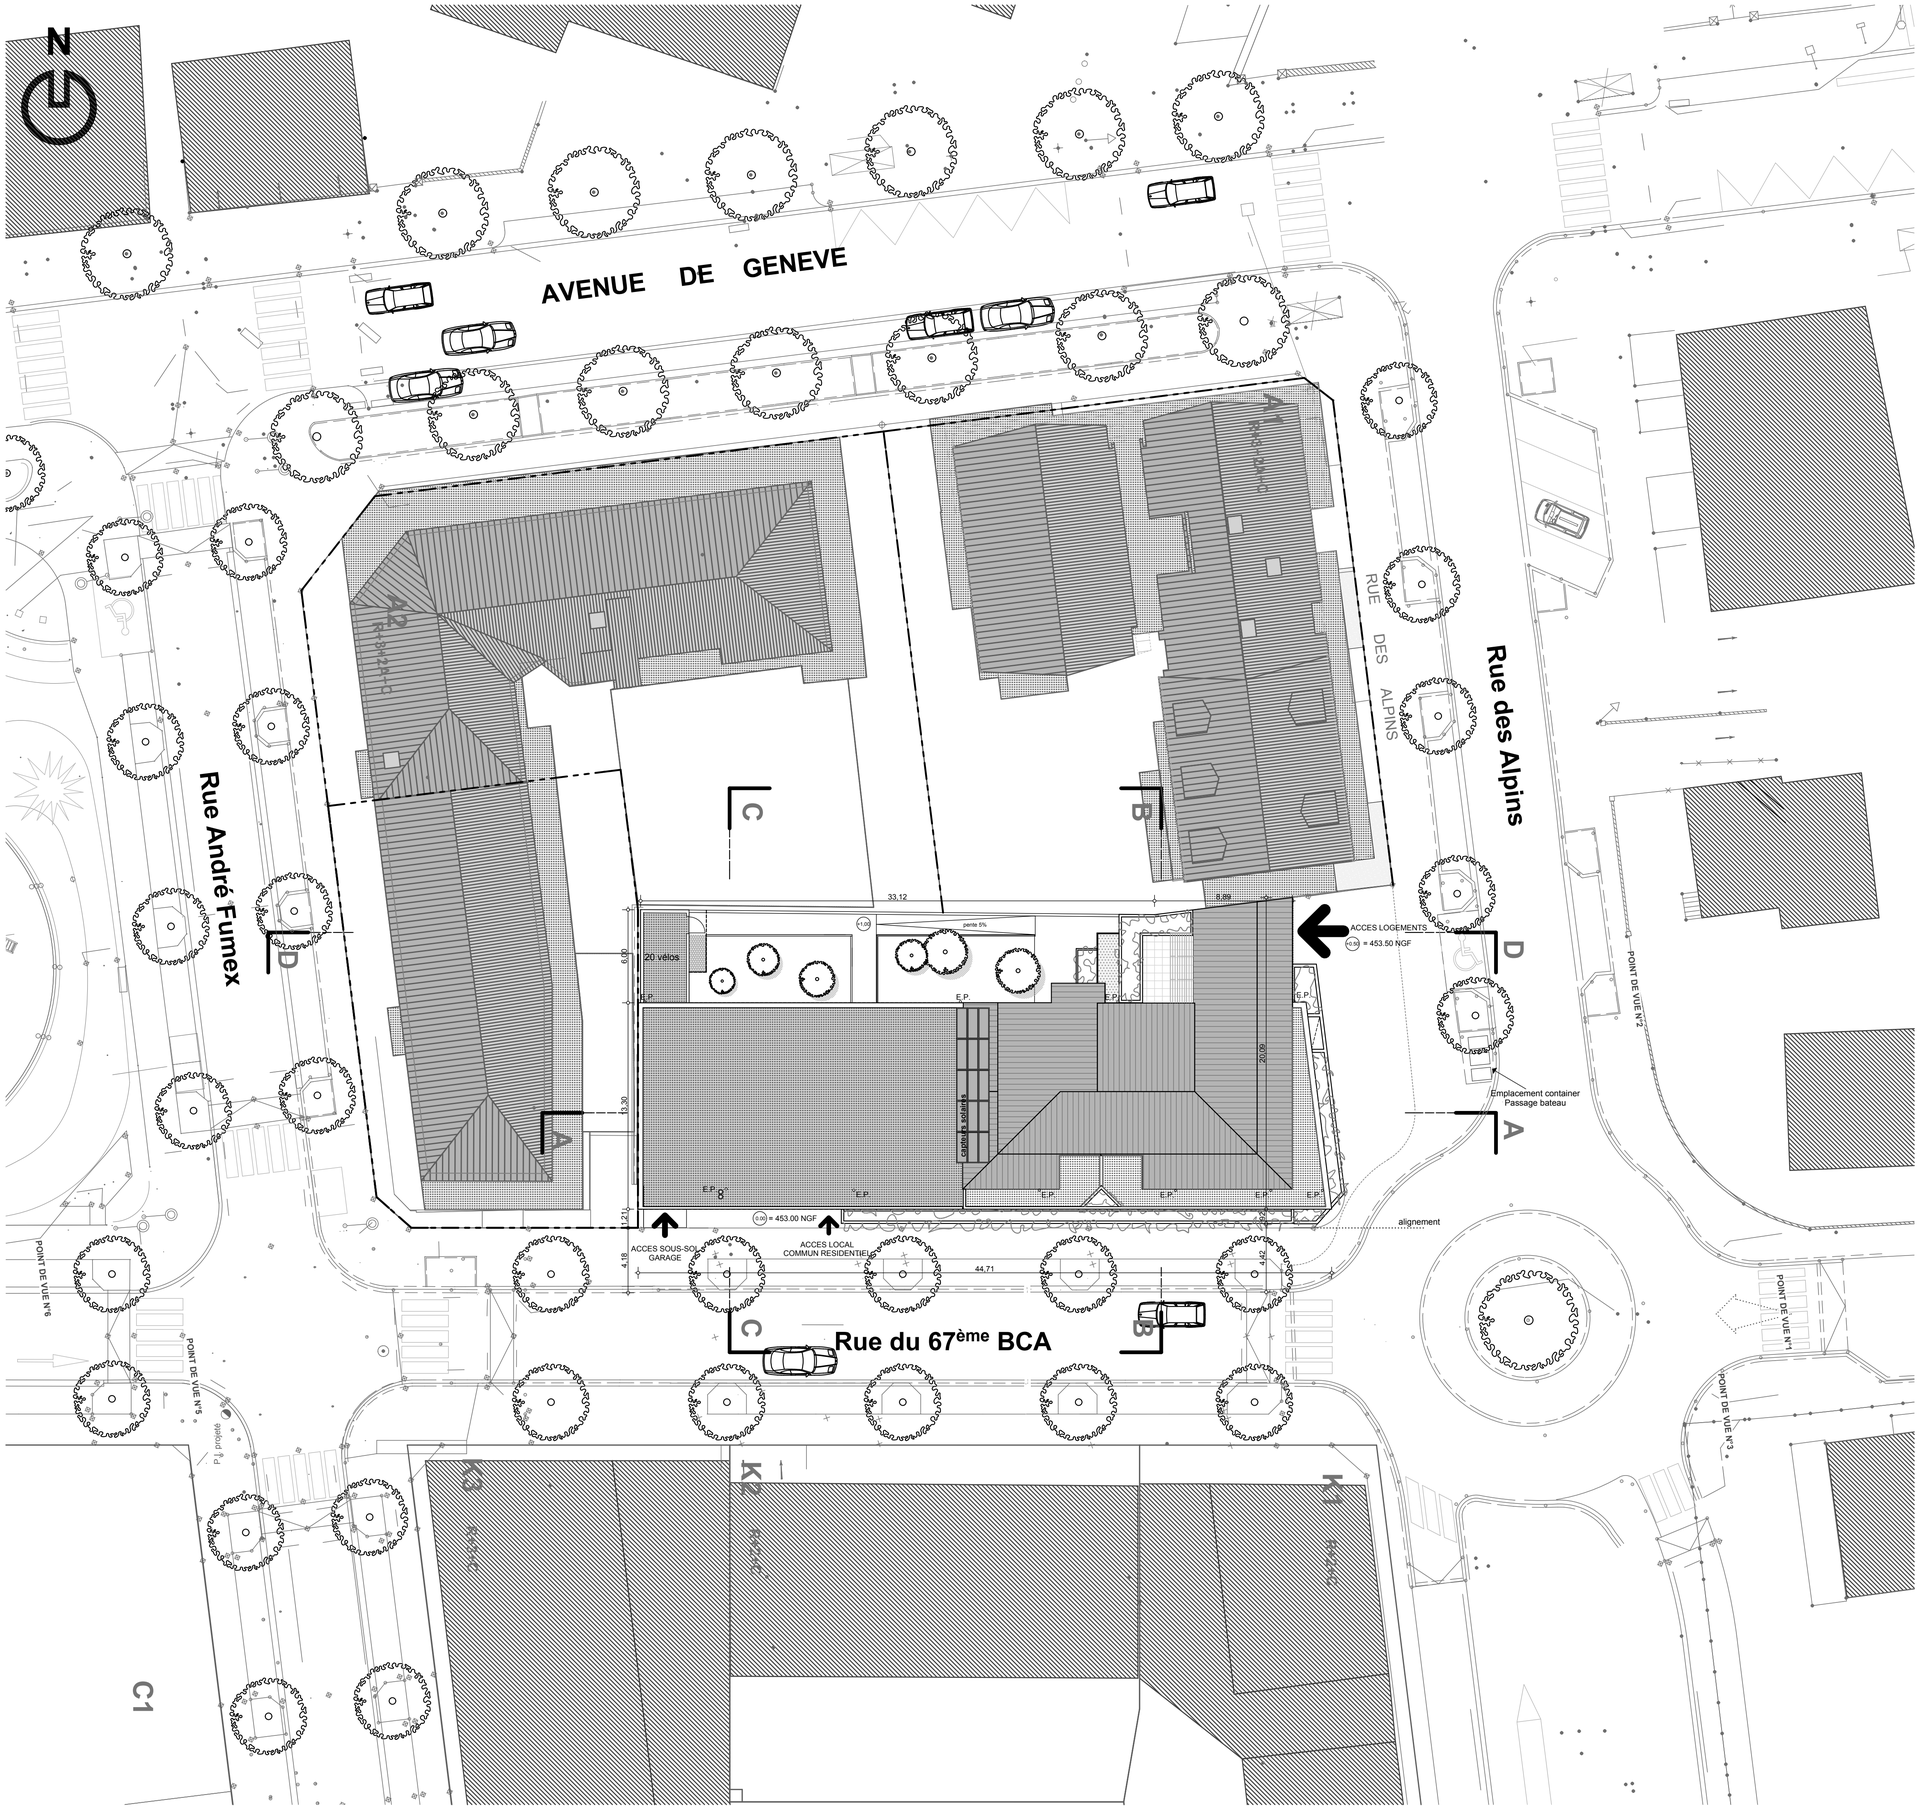

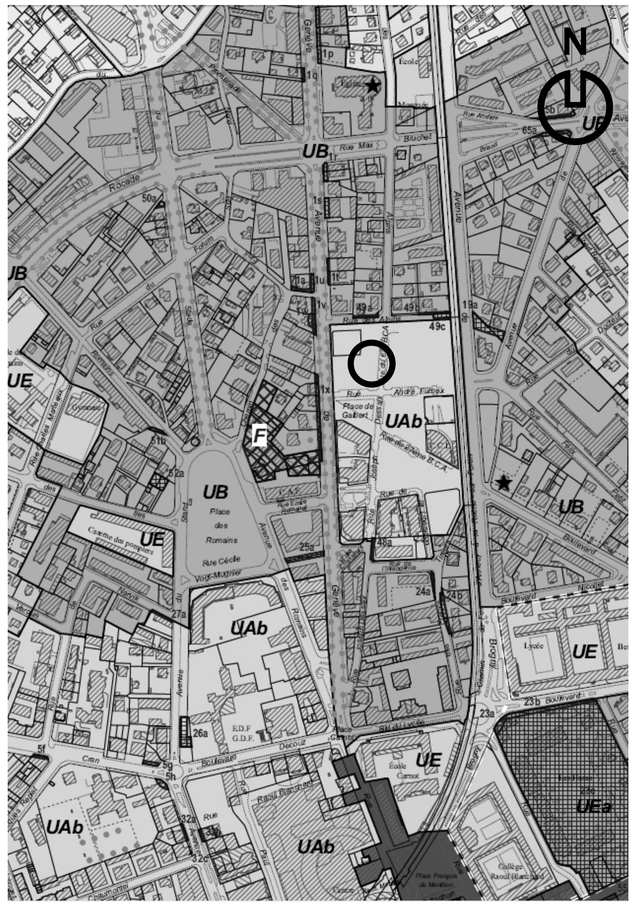

DEPARTEMENT DE LA HAUTE - SAVOIE
VILLE D' ANNECY 74000

ZAC GALBERT LOT A4

CONSTRUCTION D'UN IMMEUBLE DE 20 LOGEMENTS

IDEIS — HAUTE-SAVOIE HABITAT

Maître d ' Ouvrage : I D E I S

Mandataire : HAUTE - SAVOIE HABITAT
2 rue Marc LE ROUX — B.P. 554 — 74055 ANNECY CEDEX
tél. : 04 50 88 22 43 — fax : 04 50 88 22 03

1 DCE	PLAN DE SITUATION PLAN DE MASSE

ECHELLE	
DATE	27 09 2011

Y. PONCET
D. FERRE

ARCHITECTES DPLG ASSOCIES
7 passage de Vignières — 74000 ANNECY
tél. : 04 50 67 24 35 — fax : 04 50 46 98 47

ARTEMIS — ECONOMISTE
35 AVENUE DE GENEVE — 74000 ANNECY
tél. : 04 50 67 38 55 — fax : 04 50 57 26 95

Bureau PLANTIER — ETUDES TECHNIQUES STRUCTURES
33 RUE DU JOURDIL — 74960 CRAN GEVRIER
tél. : 04 50 67 63 74 — fax : 04 50 67 63 80

C.E.T.B.I. — INGENIEUR THERMICIEN
7 RUE BLAISE PASCAL — 74600 SEYNOD
tél. : 04 50 52 00 25 — fax : 04 50 69 22 35

QUALICONSULT — BUREAU DE CONTROLE
11 RUE DU TANAY — 74960 CRAN GEVRIER
tél. : 04 50 52 54 41 — fax : 04 50 52 58 96

QUALICONSULT SECURITE — BUREAU DE CONTROLE
11 RUE DU TANAY — 74960 CRAN GEVRIER
tél. : 04 50 52 54 41 — fax : 04 50 52 58 96

MODIFICATIONS	
DATE	OBJET