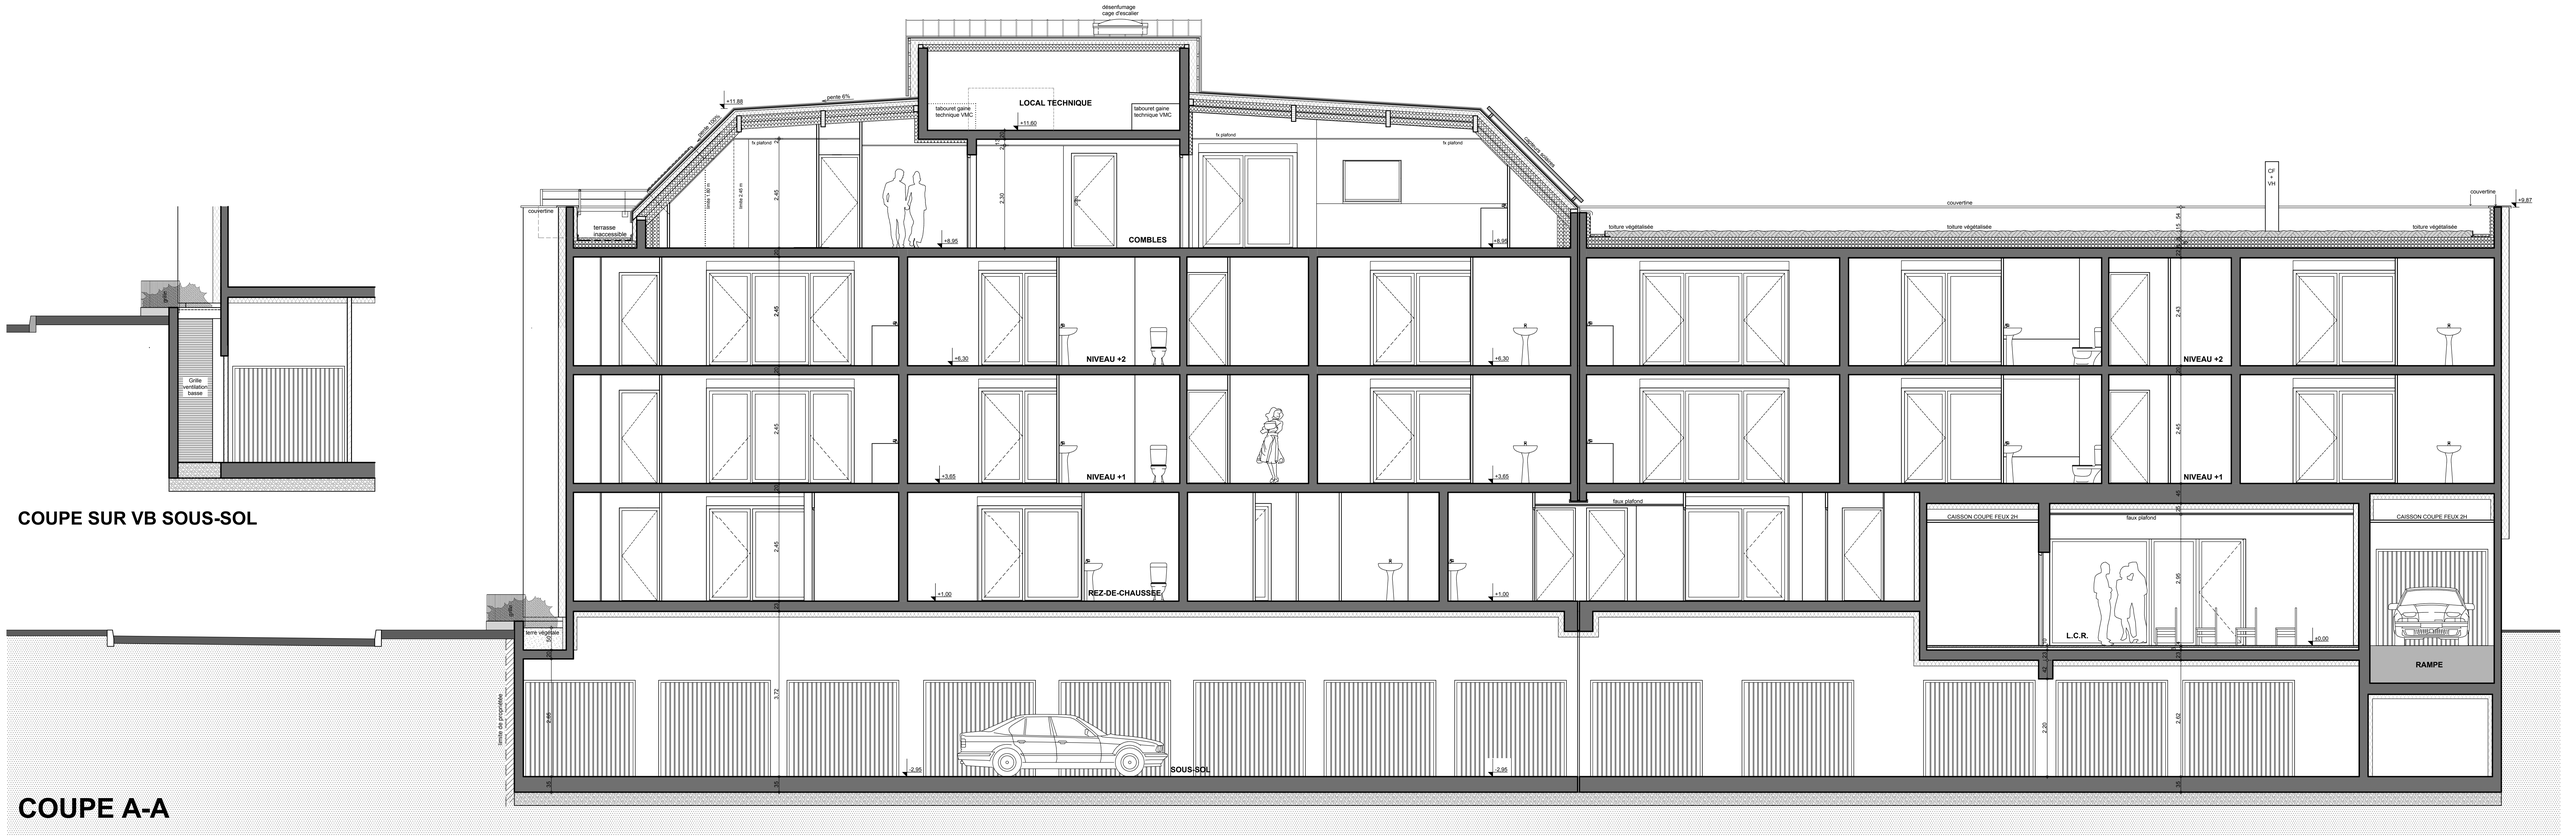

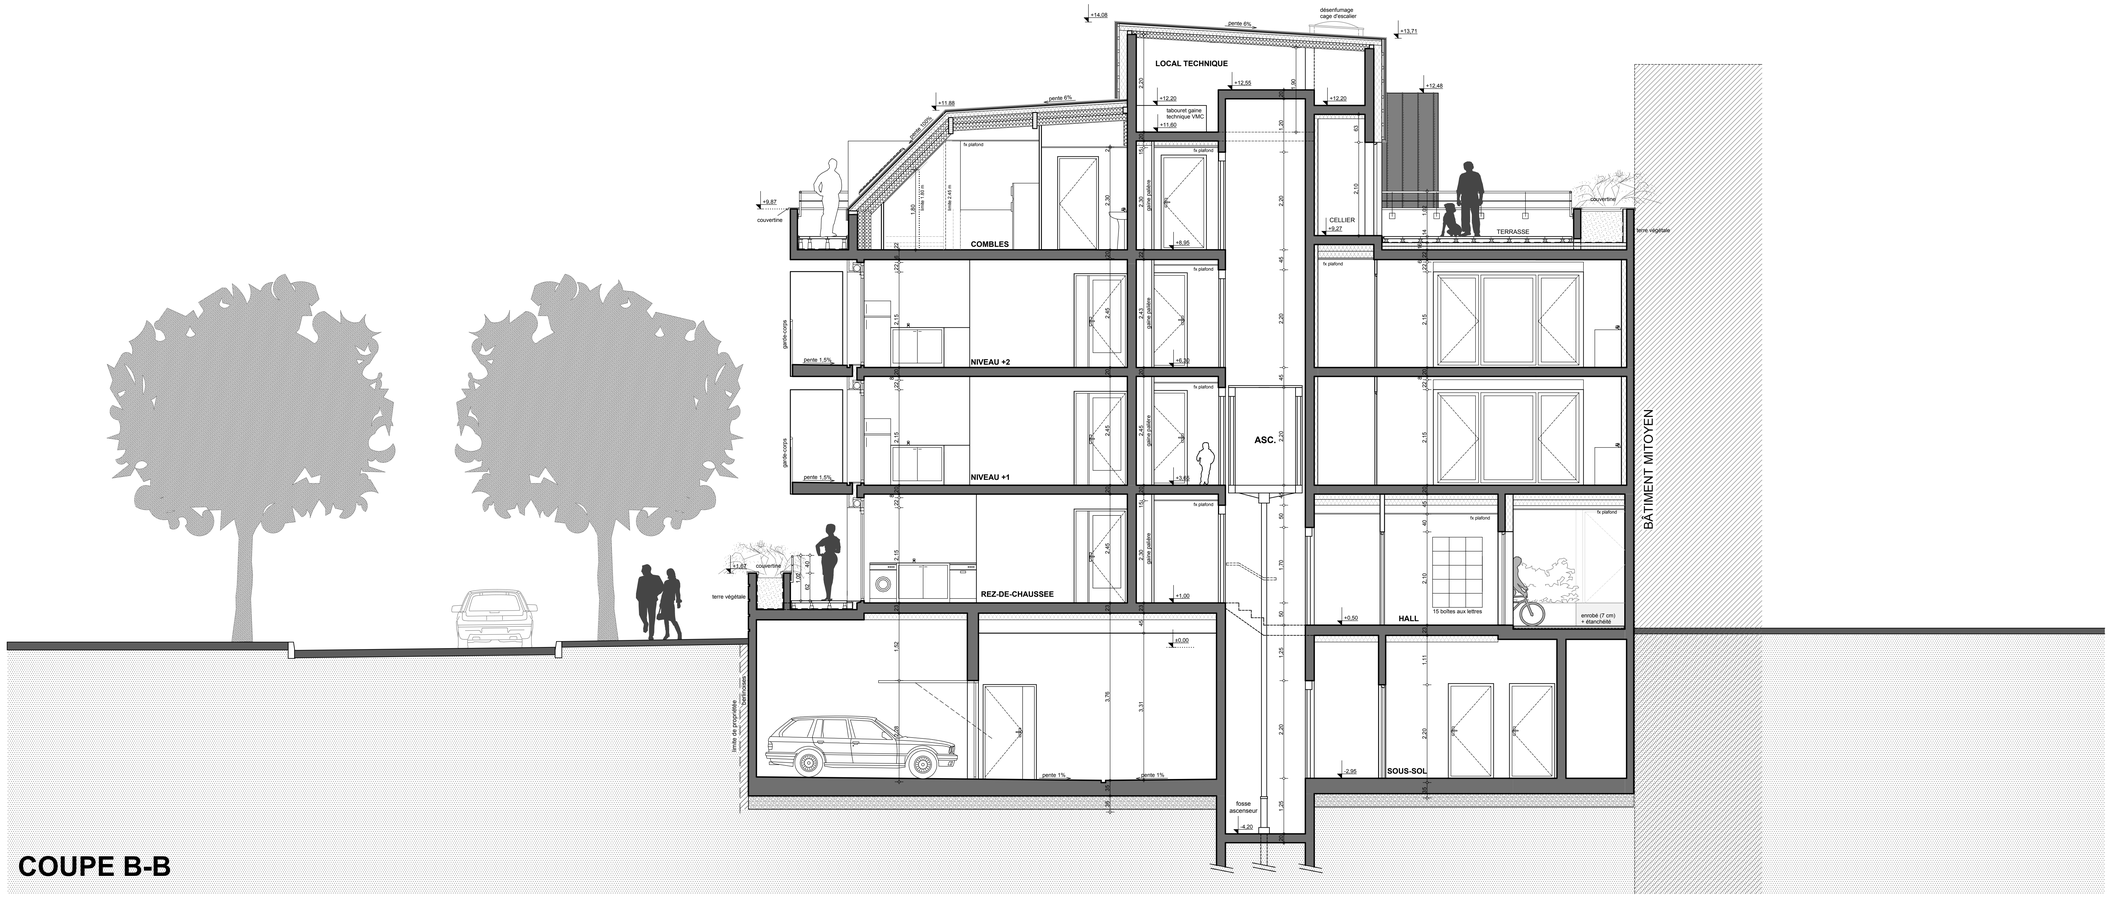

DEPARTEMENT DE LA HAUTE - SAVOIE
VILLE D' ANNECY 74000

ZAC GALBERT LOT A4

CONSTRUCTION D'UN IMMEUBLE DE 20 LOGEMENTS

IDEIS HAUTE-SAVOIE HABITAT

Maître d ' Ouvrage : I D E I S

Mandataire : HAUTE - SAVOIE HABITAT
2 rue Marc LE ROUX B.P. 554 74055 ANNECY CEDEX
tél. : 04 50 88 22 43 fax : 04 50 88 22 03

10 DCE	COUPES AA & BB
ECHELLE	2 C M P. M.
DATE	27 09 2011

Y. PONCET
D. FERRE
ARCHITECTES DPLG ASSOCIES
7 passage de Vignières 74000 ANNECY
tél. : 04 50 67 24 35 fax : 04 50 45 98 47

ARTEMIS	ECONOMISTE 35 AVENUE DE GENEVE 74000 ANNECY tél. : 04 50 67 38 55 fax : 04 50 57 26 95
Bureau PLANTIER	ETUDES TECHNIQUES STRUCTURES 33 RUE DU JOURDIL 74960 CRAN GEVRIER tél. : 04 50 67 63 74 fax : 04 50 67 63 80
C.E.T.B.I.	INGENIEUR THERMICIEN 7 RUE BLAISE PASCAL 74600 SEYNOD tél. : 04 50 52 00 25 fax : 04 50 69 22 35
QUALICONSULT	BUREAU DE CONTROLE 11 RUE DU TANAY 74960 CRAN GEVRIER tél. : 04 50 52 54 41 fax : 04 50 52 58 96
QUALICONSULT SECURITE	BUREAU DE CONTROLE 11 RUE DU TANAY 74960 CRAN GEVRIER tél. : 04 50 52 54 41 fax : 04 50 52 58 96

MODIFICATIONS	
DATE	OBJET