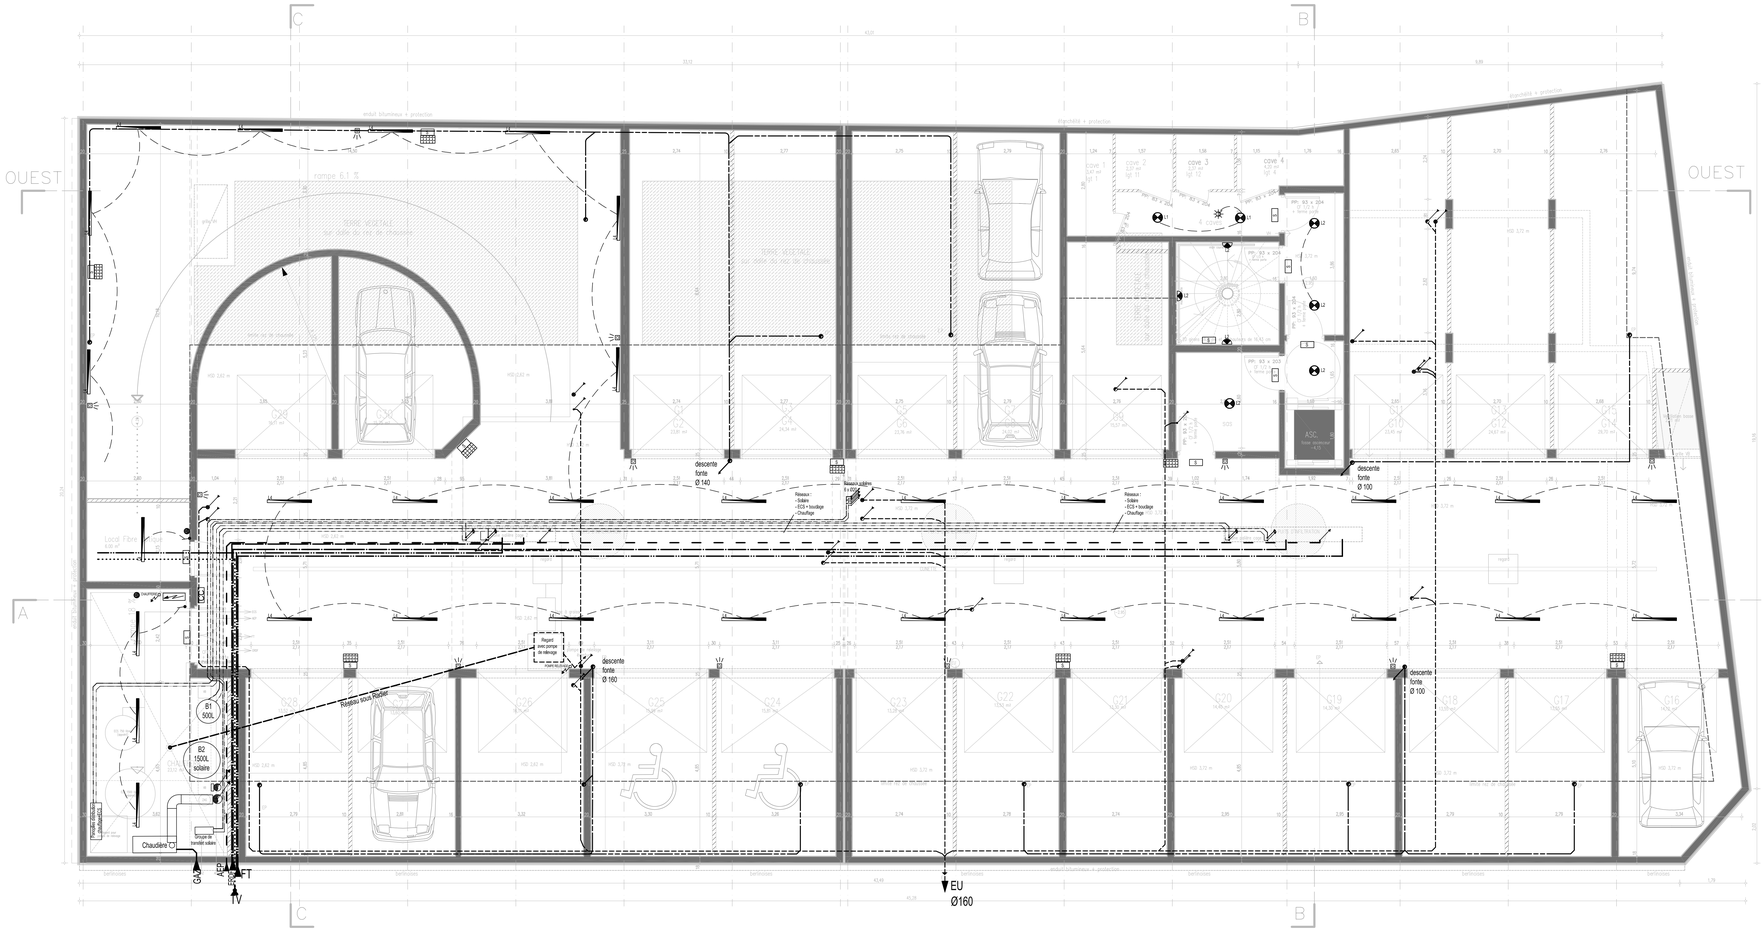

LEGENDE ELECTRIQUE APPARTEMENT

	Centre		Inter simple allumage
	Appliqué		Inter va et vient
	Alimentation particulière		Bouton poussoir
	Prise 2x10/16A+T		Prise 2x10/16A+T
	Prise 2x10/16A+T IP 55		Prise pour four
	Prise téléphone		Prise pour plaques de cuisson
	Prise télévision		Prise symétrisée pour LV ou LL
	Portier		Prise commandée
	Sonnerie		Prise 1x10
	Thermostat		

LEGENDE

EAUX PLUVIALES — Réseau PVC

EAUX USSES — Réseau PVC en pression

EAU POTABLE — PEHD (Réseau sous sol/égt)

GAZ — CANALISATION PRINCIPALE PEDI

ELECTRICITE EDF — ALIMENTATION FOURREAUX JAVELOT-E 1 X 100 I 63 DI 1 X 33 DIS PAR BATIMENT

FRANCE TELECOM — ALIMENTATION ENTRE LET 3 (PVC 42°) Ø

TV — ALIMENTATION ENTRE LET 3 (PVC 42°) Ø

ZAC GALBERT
Rue du 67ème BCA - ANNECY
Construction de 20 Logements

Maître d'Ouvrage	IDEIS - HAUTE-SAVOIE HABITAT 2 rue Marc LE ROUX - BP. 554 - 74005 ANNECY CEDEX Tel.04.50.64.74.00 Fax.04.50.67.75.69 email:	IDEIS
Maître d'Oeuvre	Yves PONCET – David FERRE - Architecte DPLG Associés 7 et 7 bis rue Carnot - 7 Passage Algérienne – 74000 ANNECY Tel.04.50.67.24.25 Fax: 04.50.46.56.47 email: poncet.archi@wanadoo.fr	
Economiste	ARTEMIS 35 Avenue de Genève – 74000 ANNECY Tel. 04.50.67.26.55 Fax: 04.50.67.26.05 email: b.e.artemis@orange.fr	
B.E. Structures	PLANTIER 33 rue de Jovinâ - 74960 CRAN-GEVRIER Tel.04.50.67.63.74 Fax: 04.50.67.63.80 email: info@bureau-plantier.fr	

PHASE D'ETUDE:	NATURE DU DOCUMENT:	N°:
DCE	**Sous Sol**	
N°af. 10-54		Echelle: 1/50

INDICE	DATE	MODIFICATIONS
A	30/01/12	DCE Janvier 2012
B		
C		
D		
E		
F		

C.E.T.B.I
7 Rue Blaise Pascal
74600 SEYNOD
Tél : 04.50.32.50.25
Fax : 04.50.69.22.35
401 Avenue de Valmasque
83700 St RAPHAEL
Tél : 04.94.44.49.65
Fax : 09.63.44.67.27
cetbi@cetbi.com

CHAUFFAGE
ELECTRICITE
SANITAIRE

PLAN N°
F1a
DATE : OCTOBRE 2011

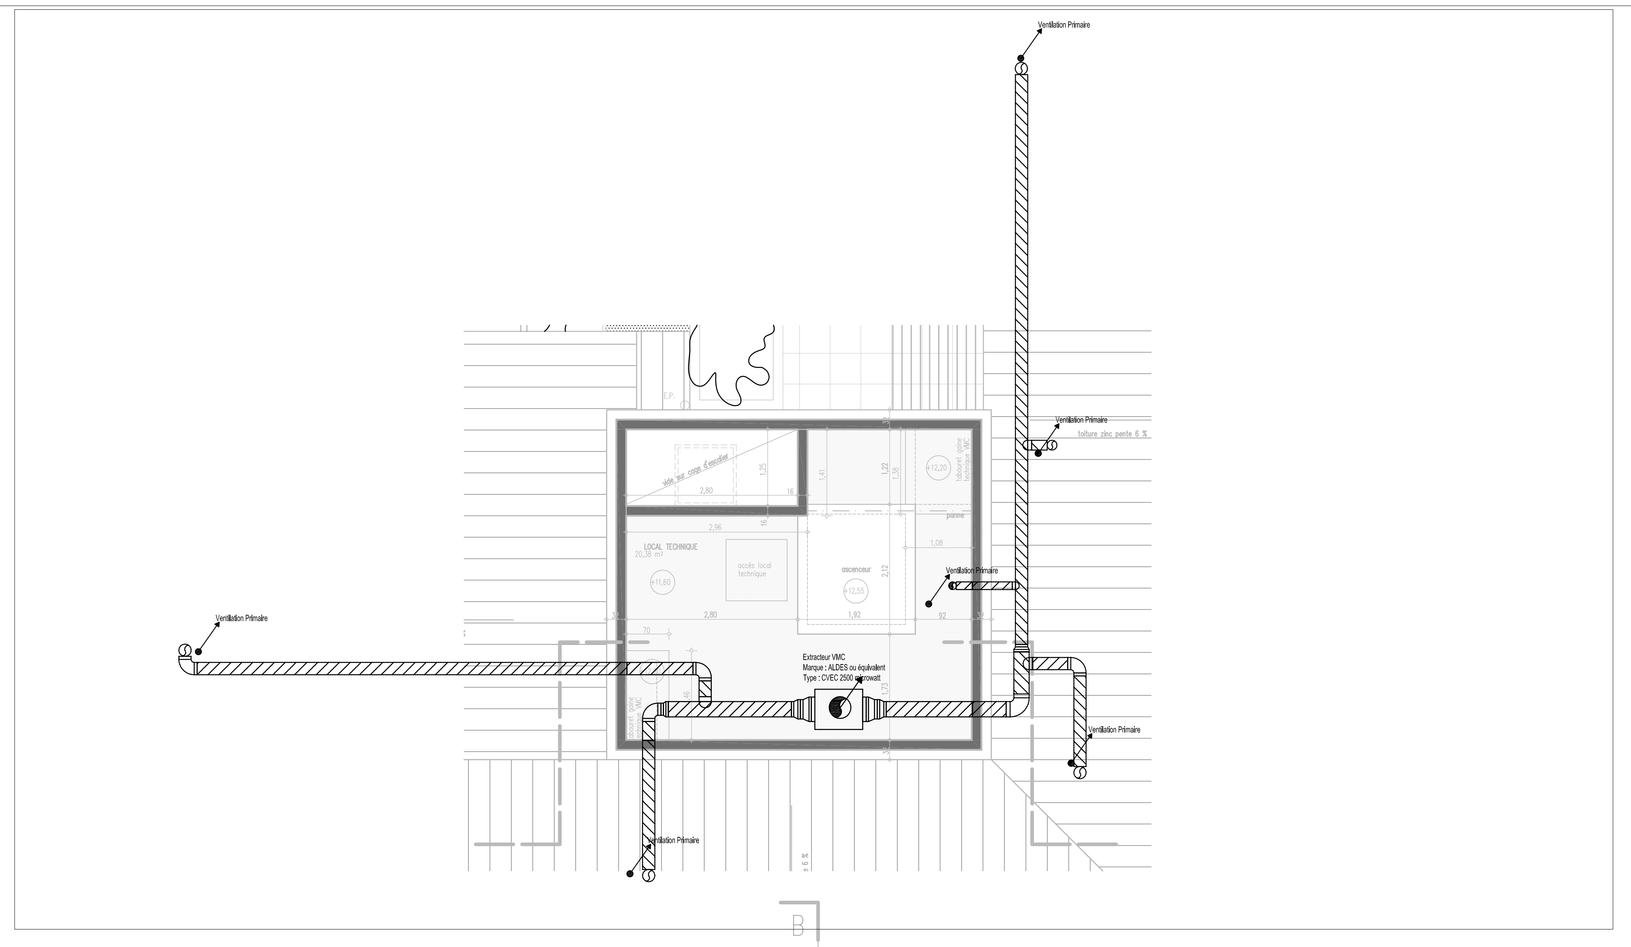

LEGENDE ELECTRIQUE APPARTEMENT

- Centre
- Applique
- Alimentation particulière
- Prise 2x10/16A+T IP 55
- Prise téléphone
- Prise télévision
- Portier
- Sonnette
- Thermostat
- Inter simple allumage
- Inter va et vient
- Bouton poussoir
- Prise 2x10/16A+T
- Prise pour four
- Prise pour plaques de cuisson
- Prise spécialisée pour LV ou LL
- Prise commandée
- Prise 1x/x10

LEGENDE CHAUFFAGE/SANITAIRE/VENTILATION APPARTEMENT

- Radiateurs
- Nourrice chauffage
- Canalisation EU
- Canalisation EV
- Canalisations EP/ECS
- Nourrice sanitaire
- Bouche d'extraction
- Entrée d'air
- Conduit de ventilation

ZAC GALBERT
Rue du 67ème BCA - ANNECY
Construction de 20 Logements

Maître d'Ouvrage	IDEIS - HAUTE-SAVOIE HABITAT 2 rue Marc LE ROUX - BP. 554 - 74005 ANNECY CEDEX Tél 04.50.44.74.00 Fax 04.50.67.78.69 email:
Maître d'Oeuvre	Yves PONCET - David FERRIE - Architecte DPLG Associés 1 ter Orphelin* - 7 Passage Vignières - 74000 ANNECY Tél. 04.50.67.24.35 Fax. 04.50.46.98.47 email: poncet.archi@wanadoo.fr
Economiste	ARTEMIS 33 Avenue de Genève - 74000 ANNECY Tél. 04.50.67.36.55 Fax. 04.50.67.26.95 email: b.e.artemis@orange.fr
B.E. Structures	PLANTIER 33 rue de Jourdil - 74960 CRAN-GEVRIER Tél 04.50.67.63.74 Fax. 04.50.67.63.80 email: info@bureau-plantier.fr

PHASE D'ETUDE:	NATURE DU DOCUMENT:	N°:
DCE	**Combles et local technique**	
N°af. 10-54		Echelle: 1/50

INDICE	DATE	MODIFICATIONS
A	30/01/12	DCE Janvier 2012
B		
C		
D		
E		
F		

C.E.T.B.I
7 Rue Blaise Pascal
74600 SEYNOD
Tél : 04.50.52.00.25
Fax : 04.50.69.22.35
401 Avenue de Valescure
83700 St RAPHAEL
Tél : 04.94.40.74.69
Fax : 09.63.44.67.27
cetbi@cetbi.com

CHAUFFAGE
ELECTRICITE
SANITAIRE

PLAN N°
F5a
DATE : OCTOBRE 2011