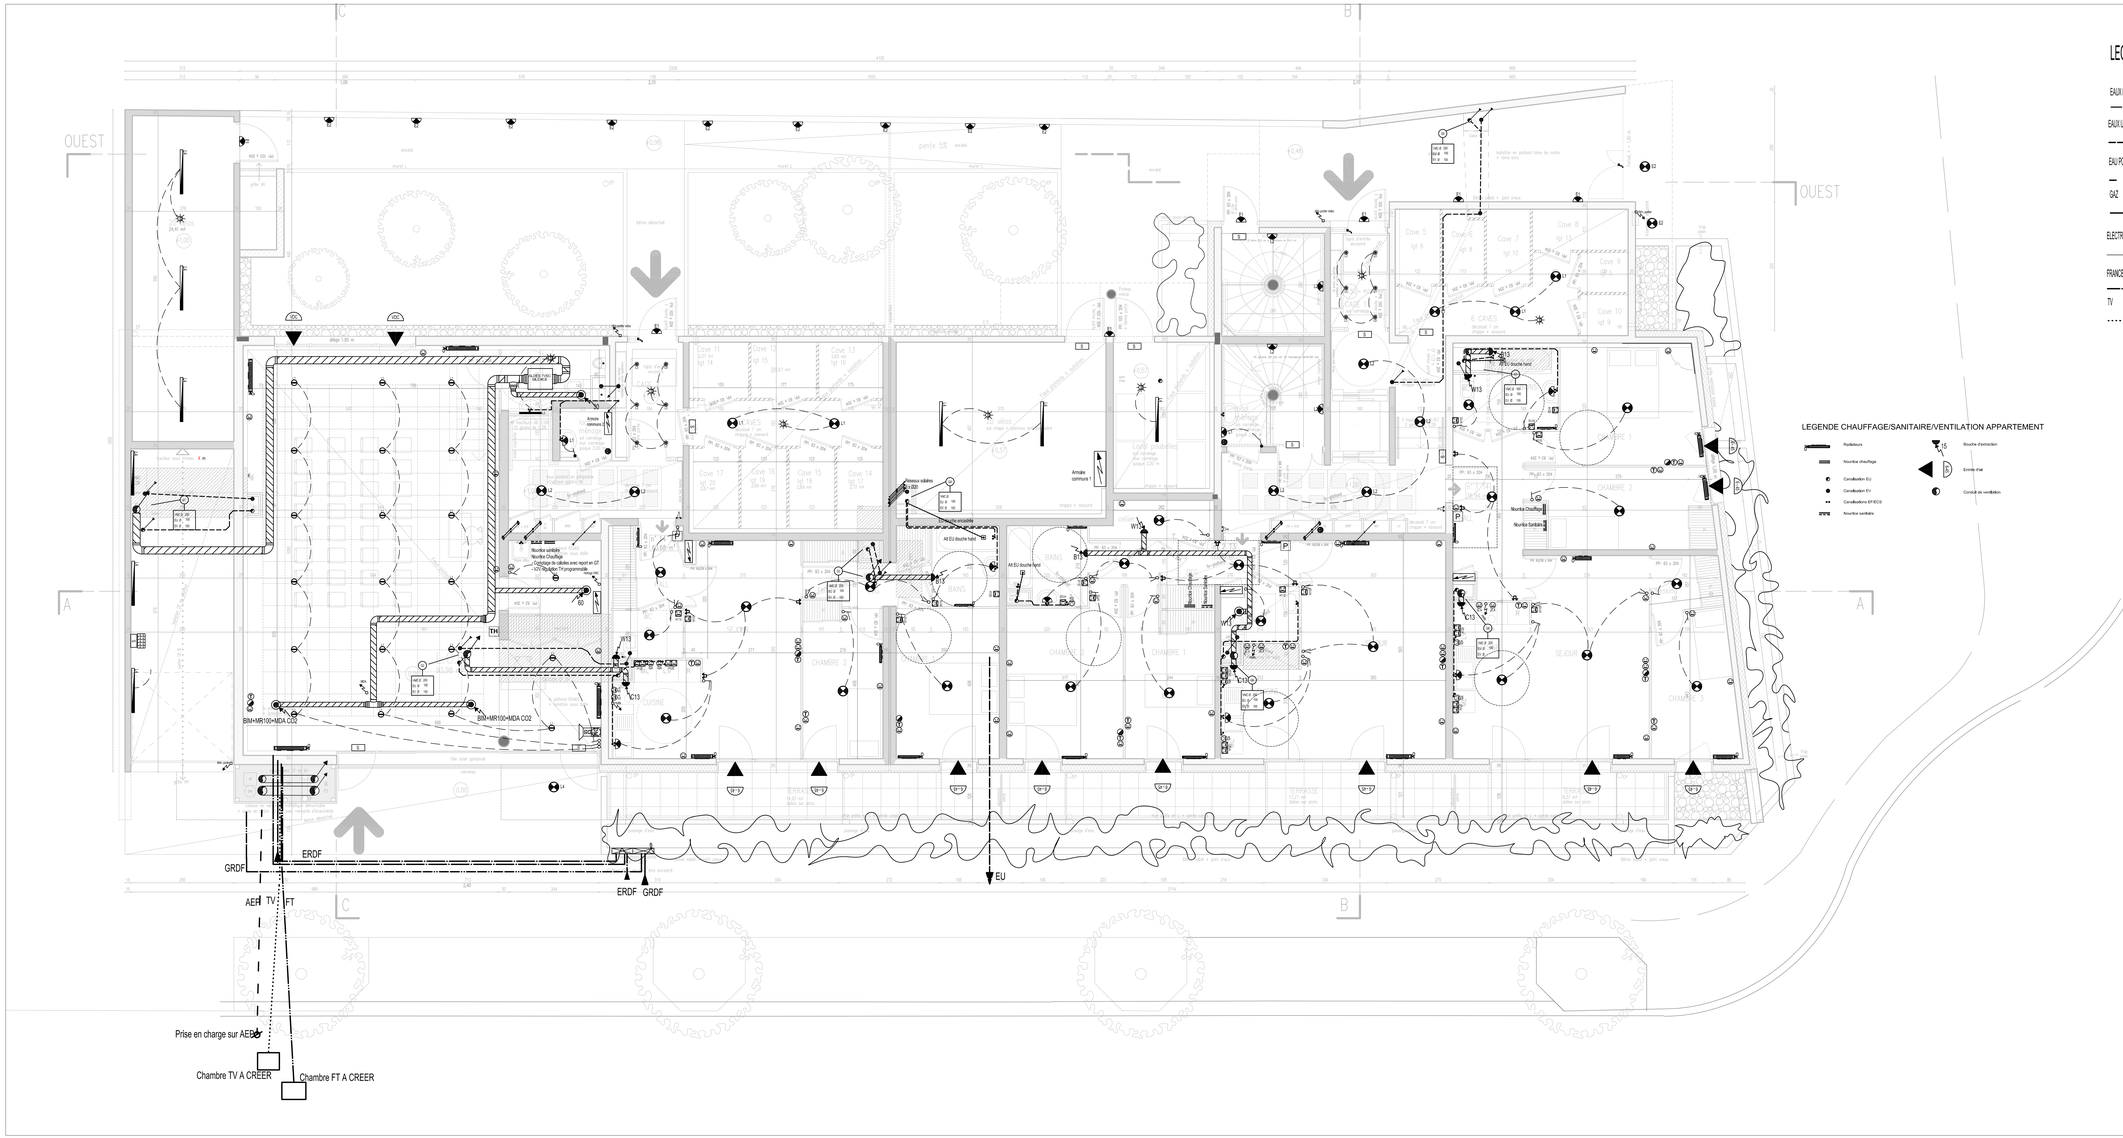

LEGENDE

EAUX PLUVIALES — Réseau PVC

EAUX USEES — Réseau PVC en gravitaire

EAU POTABLE — PEHD (réservoir, sous dallage)

GAZ — CANALISATION PRINCIPALE PEHD

ELECTRICITE-EDF — ALIMENTATION FILIBREAUX JAVOLDENE 1 1 100/160 ET 1 1 S0/80 PAR BÂTIMENT

FRANCE TELECOM — ALIMENTATION ENTRE LIT 1 3 PVC 42/1.3

TV — ALIMENTATION ENTRE LIT 1 3 PVC 42/1.3

LEGENDE CHAUFFAGE/SANITAIRE/VENTILATION APPARTEMENT

- Radiateurs
- Nourrice chauffage
- Canalisation EU
- Canalisation EV
- Canalisations EF-ECS
- Nourrice sanitaire
- Bouche d'extraction
- Entrée d'air
- Conduit de ventilation

LEGENDE ELECTRIQUE APPARTEMENT

- Centre
- Applique
- Alimentation particulière
- Prise 2x10/16A+T BP SS
- Prise téléphone
- Prise télévision
- Portier
- Sonnette
- Thermostat
- Inter simple allumage
- Inter va et vient
- Bouton poussoir
- Prise 2x10/16A+T
- Prise pour four
- Prise pour plaques de cuisson
- Prise spécialisée pour LV ou LL
- Prise commandée
- Prise 1x10

ZAC GALBERT
Rue du 67ème BCA - ANNECY

Construction de 20 Logements

Maître d'Ouvrage	IDEIS - HAUTE-SAVOIE HABITAT 2 rue Marc LE ROUX - BP. 554 - 74055 ANNECY CEDEX Tél 04.50.44.74.00 Fax 04.50.67.78.69 email:
Maître d'Oeuvre	Yves PONCET - David FERRE - Architecte DPLG Associés "Le Cézanne" - 7 Passage Vignières - 74000 ANNECY Tél 04.50.67.24.33 Fax: 04.50.46.98.47 email: poncet.archi@wanadoo.fr
Economiste	ARTEMIS 35 Avenue de Genève - 74000 ANNECY Tél: 04.50.67.36.55 Fax: 04.50.67.26.95 email: b.e.artemis@orange.fr
B.E. Structures	PLANTIER 33 rue de Jouvilli - 74960 CRAN-GEVRIER Tél 04.50.67.62.74 Fax: 04.50.67.63.80 email: info@bureau-plantier.fr

PHASE D'ETUDE:	NATURE DU DOCUMENT:	N°:
DCE	**RDC**	
N°af. 10-54		Echelle: 1/50

INDICE	DATE	MODIFICATIONS
A	30/01/12	DCE Janvier 2012
B		
C		
D		
E		
F		

C.E.T.B.I
7 Rue Blaise Pascal
74600 SEYNOD
Tél : 04.50.52.50.25
Fax : 04.50.69.22.35
4121 Avenue de Marlioz
93100 St RAPHAEL
Tél : 09.63.44.67.26
Fax : 09.63.44.67.27
cetbi@cetb.com

CHAUFFAGE
ELECTRICITE
SANITAIRE

PLAN N°
F2a
DATE : OCTOBRE 2011