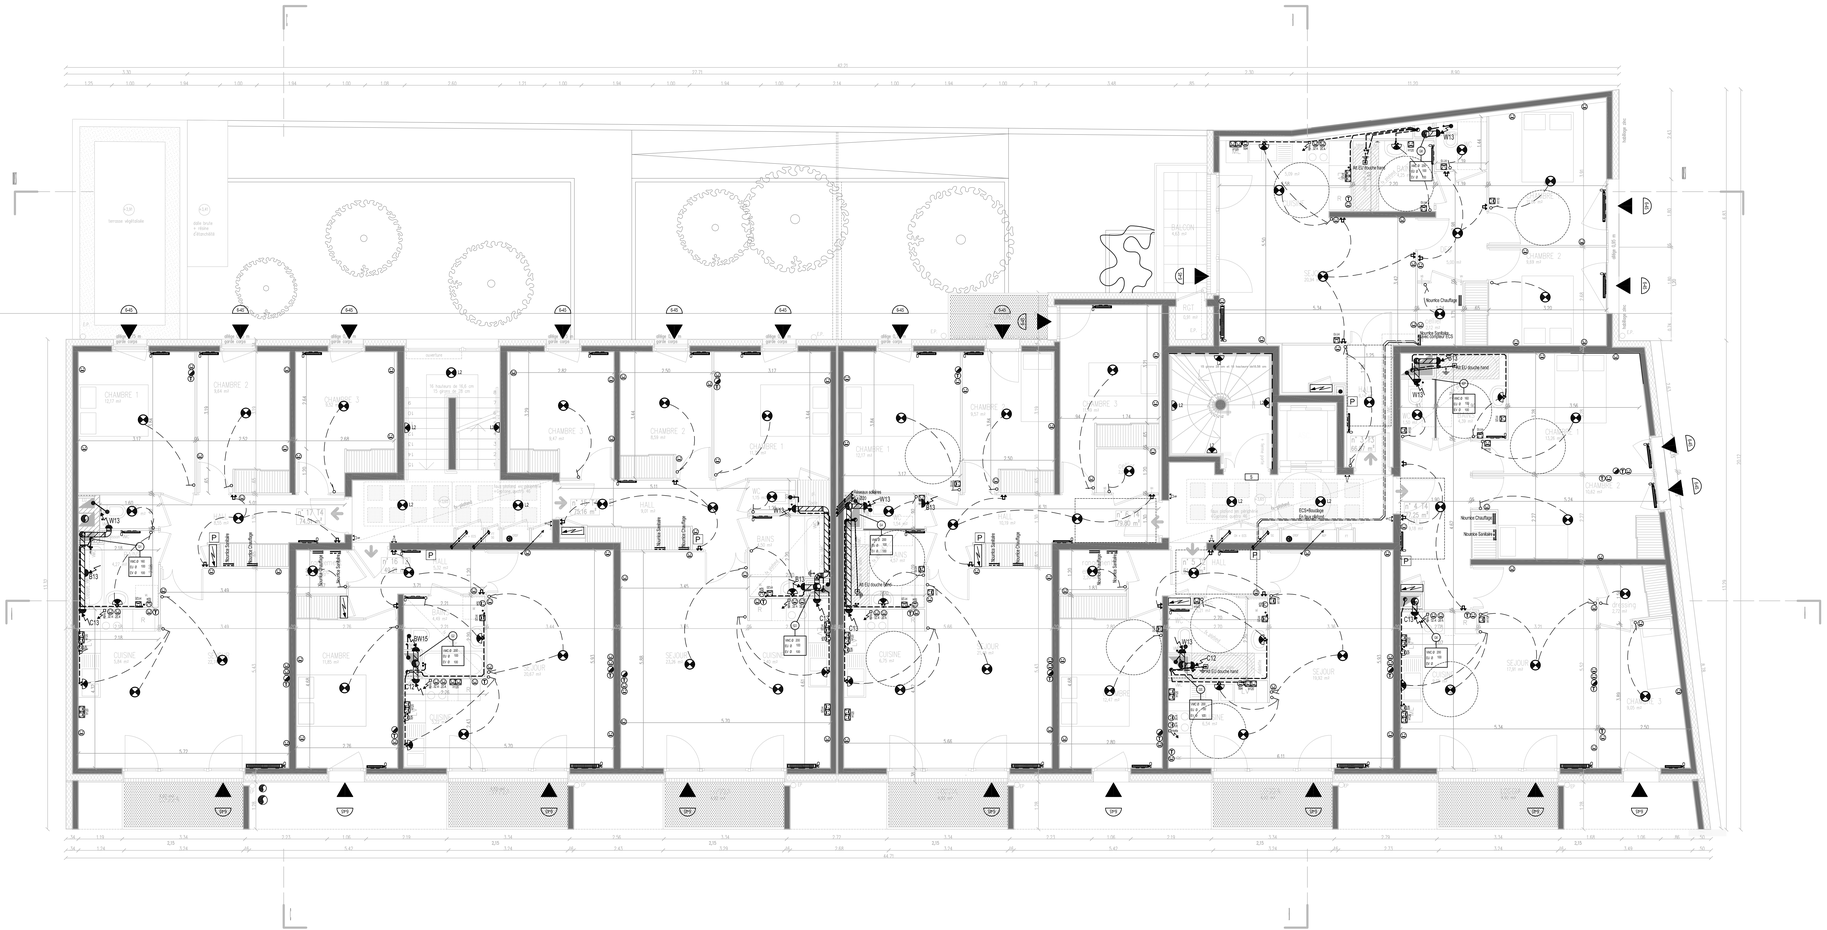

LEGENDE ELECTRIQUE APPARTEMENT

	Centre		Inter simple allumage
	Applique		Inter va et vient
	Alimentation particulière		Bouton poussoir
	Prise 2x10/16A+T 3P 55		Prise 2x10/16A+T
	Prise téléphone		Prise pour four
	Prise télévision		Prise pour plaques de cuisson
	Portier		Prise spécialisée pour LV ou LL
	Sonnette		Prise commandée
	Thermostat		Prise 1x10

LEGENDE CHAUFFAGE/SANITAIRE/VENTILATION APPARTEMENT

	Radiateurs		Bouche d'extraction
	Nourrice chauffage		Entrée d'air
	Canalisation EU		Conduit de ventilation
	Canalisation EV		
	Canalisations EF/ECS		
	Nourrice sanitaire		

ZAC GALBERT
Rue du 67ème BCA - ANNECY

Construction de 20 Logements

Maître d'Ouvrage	IDEIS – HAUTE-SAVOIE HABITAT 2 rue Marc LE ROUX - BP. 554 - 74000 ANNECY CEDEX Tél 04.50.44.74.00 Fax 04.50.57.78.69 email:
Maître d'Oeuvre	Yves PONCET – David FERRE – Architecte DPLG Associés "Le Cephee" - 7 Passage Hyblines - 74000 ANNECY Tél 04.50.67.24.35 Fax: 04.50.46.98.47 email: poncet.archi@wanadoo.fr
Economiste	ARTERIS 35 Avenue de Genève - 74000 ANNECY Tél. 04.50.67.38.93 Fax. 04.50.57.28.95 email: b.e.arteris@orange.fr
B.E. Structures	PLANTER 33 rue de Jouville - 74960 CRAN-GEVRIER Tél 04.50.67.63.74 Fax. 04.50.67.63.90 email: info@bureau-planter.fr

PHASE D'ETUDE:	NATURE DU DOCUMENT:	N°:
DCE N°of. 10-54	**Niveau 1**	Echelle: 1/50

INDICE	DATE	MODIFICATIONS
A	30/01/12	DCE Janvier 2012
B		
C		
D		
E		
F		

cetbi@wanadoo.com	C.E.T.B.I 7 Rue Robert Rochat 74000 SAVOIE Tel : 04.50.51.25.25 Fax : 04.50.69.22.35 401 Avenue de Valescure 83700 St RAPHAEL Tel : 04.94.40.74.69 Fax : 09.63.44.67.27	CHAUFFAGE ELECTRICITE SANITAIRE	PLAN N° F3a DATE : OCTOBRE 2011

LEGENDE ELECTRIQUE APPARTEMENT

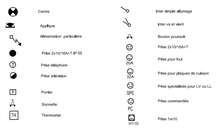

LEGENDE CHAUFFAGE/SANITAIRE/VENTILATION APPARTEMENT

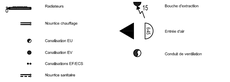

ZAC GALBERT
Rue du 67ème BCA - ANNECY

Construction de 20 Logements

Maître d'Ouvrage	IDEIS - HAUTE-SAVOIE HABITAT 2 rue Marc LE ROUX - BP. 554 - 74005 ANNECY CEDEX Tél 04.50.44.74.00 Fax 04.50.27.78.89 email:	IDEIS
Maître d'Oeuvre	Yves PONCET - David FERRE - Architecte DPLG Associés 7 rue Cézanne - 7 Passage Mignère - 74000 ANNECY Tél 04.50.67.24.35 Fax: 04.50.45.66.47 email: poncet.archi@wanadoo.fr	
Economiste	ARTEMIS 35 Avenue de Genève - 74000 ANNECY Tél 04.50.67.38.55 Fax: 04.50.67.28.05 email: b.a.artemis@orange.fr	
B.E. Structures	PLANTER 33 rue de Jouvilli - 74960 CRAN-GEVRIER Tél 04.50.67.62.74 Fax: 04.50.67.63.60 email: info@bureau-planter.fr	

PHASE D'ETUDE:	NATURE DU DOCUMENT:	N°:
DCE	**Niveau 2**	
N°af. 10-54		Echelle: 1/50

INDICE	DATE	MODIFICATIONS
A	30/01/12	DCE Janvier 2012
B		
C		
D		
E		
F		

C.E.T.B.I
7 Rue Blaise Pascal
74600 SEYNOD
Tél : 04.50.52.00.25
Fax : 04.50.69.22.35
407 Avenue de Valesoure
83700 St RAPHAEL
Tél : 04.94.44.42.27
Fax : 09.63.44.67.27
cetbi@cetbi.com

CHAUFFAGE
ELECTRICITE
SANITAIRE

PLAN N°
F4a

DATE : OCTOBRE 2011