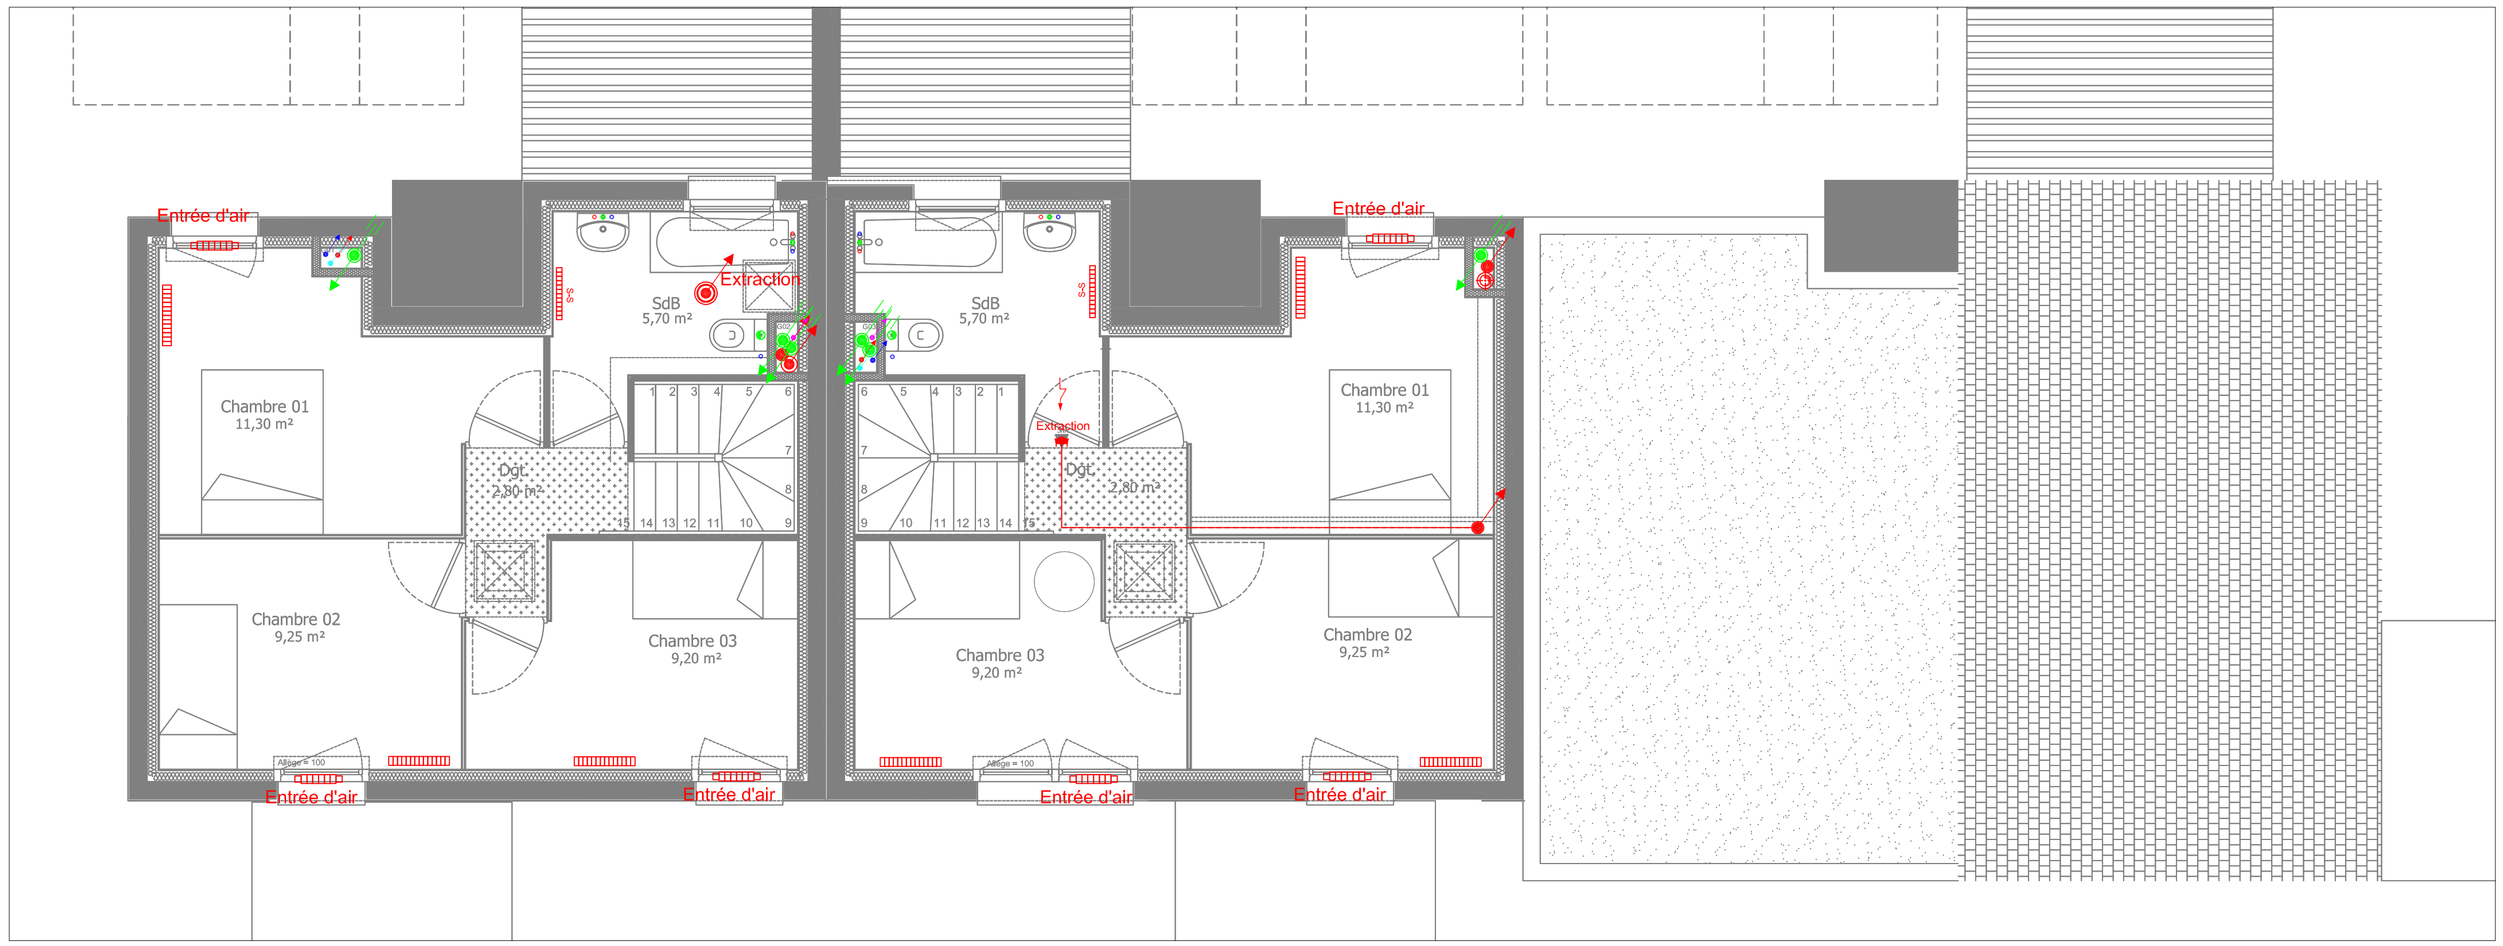

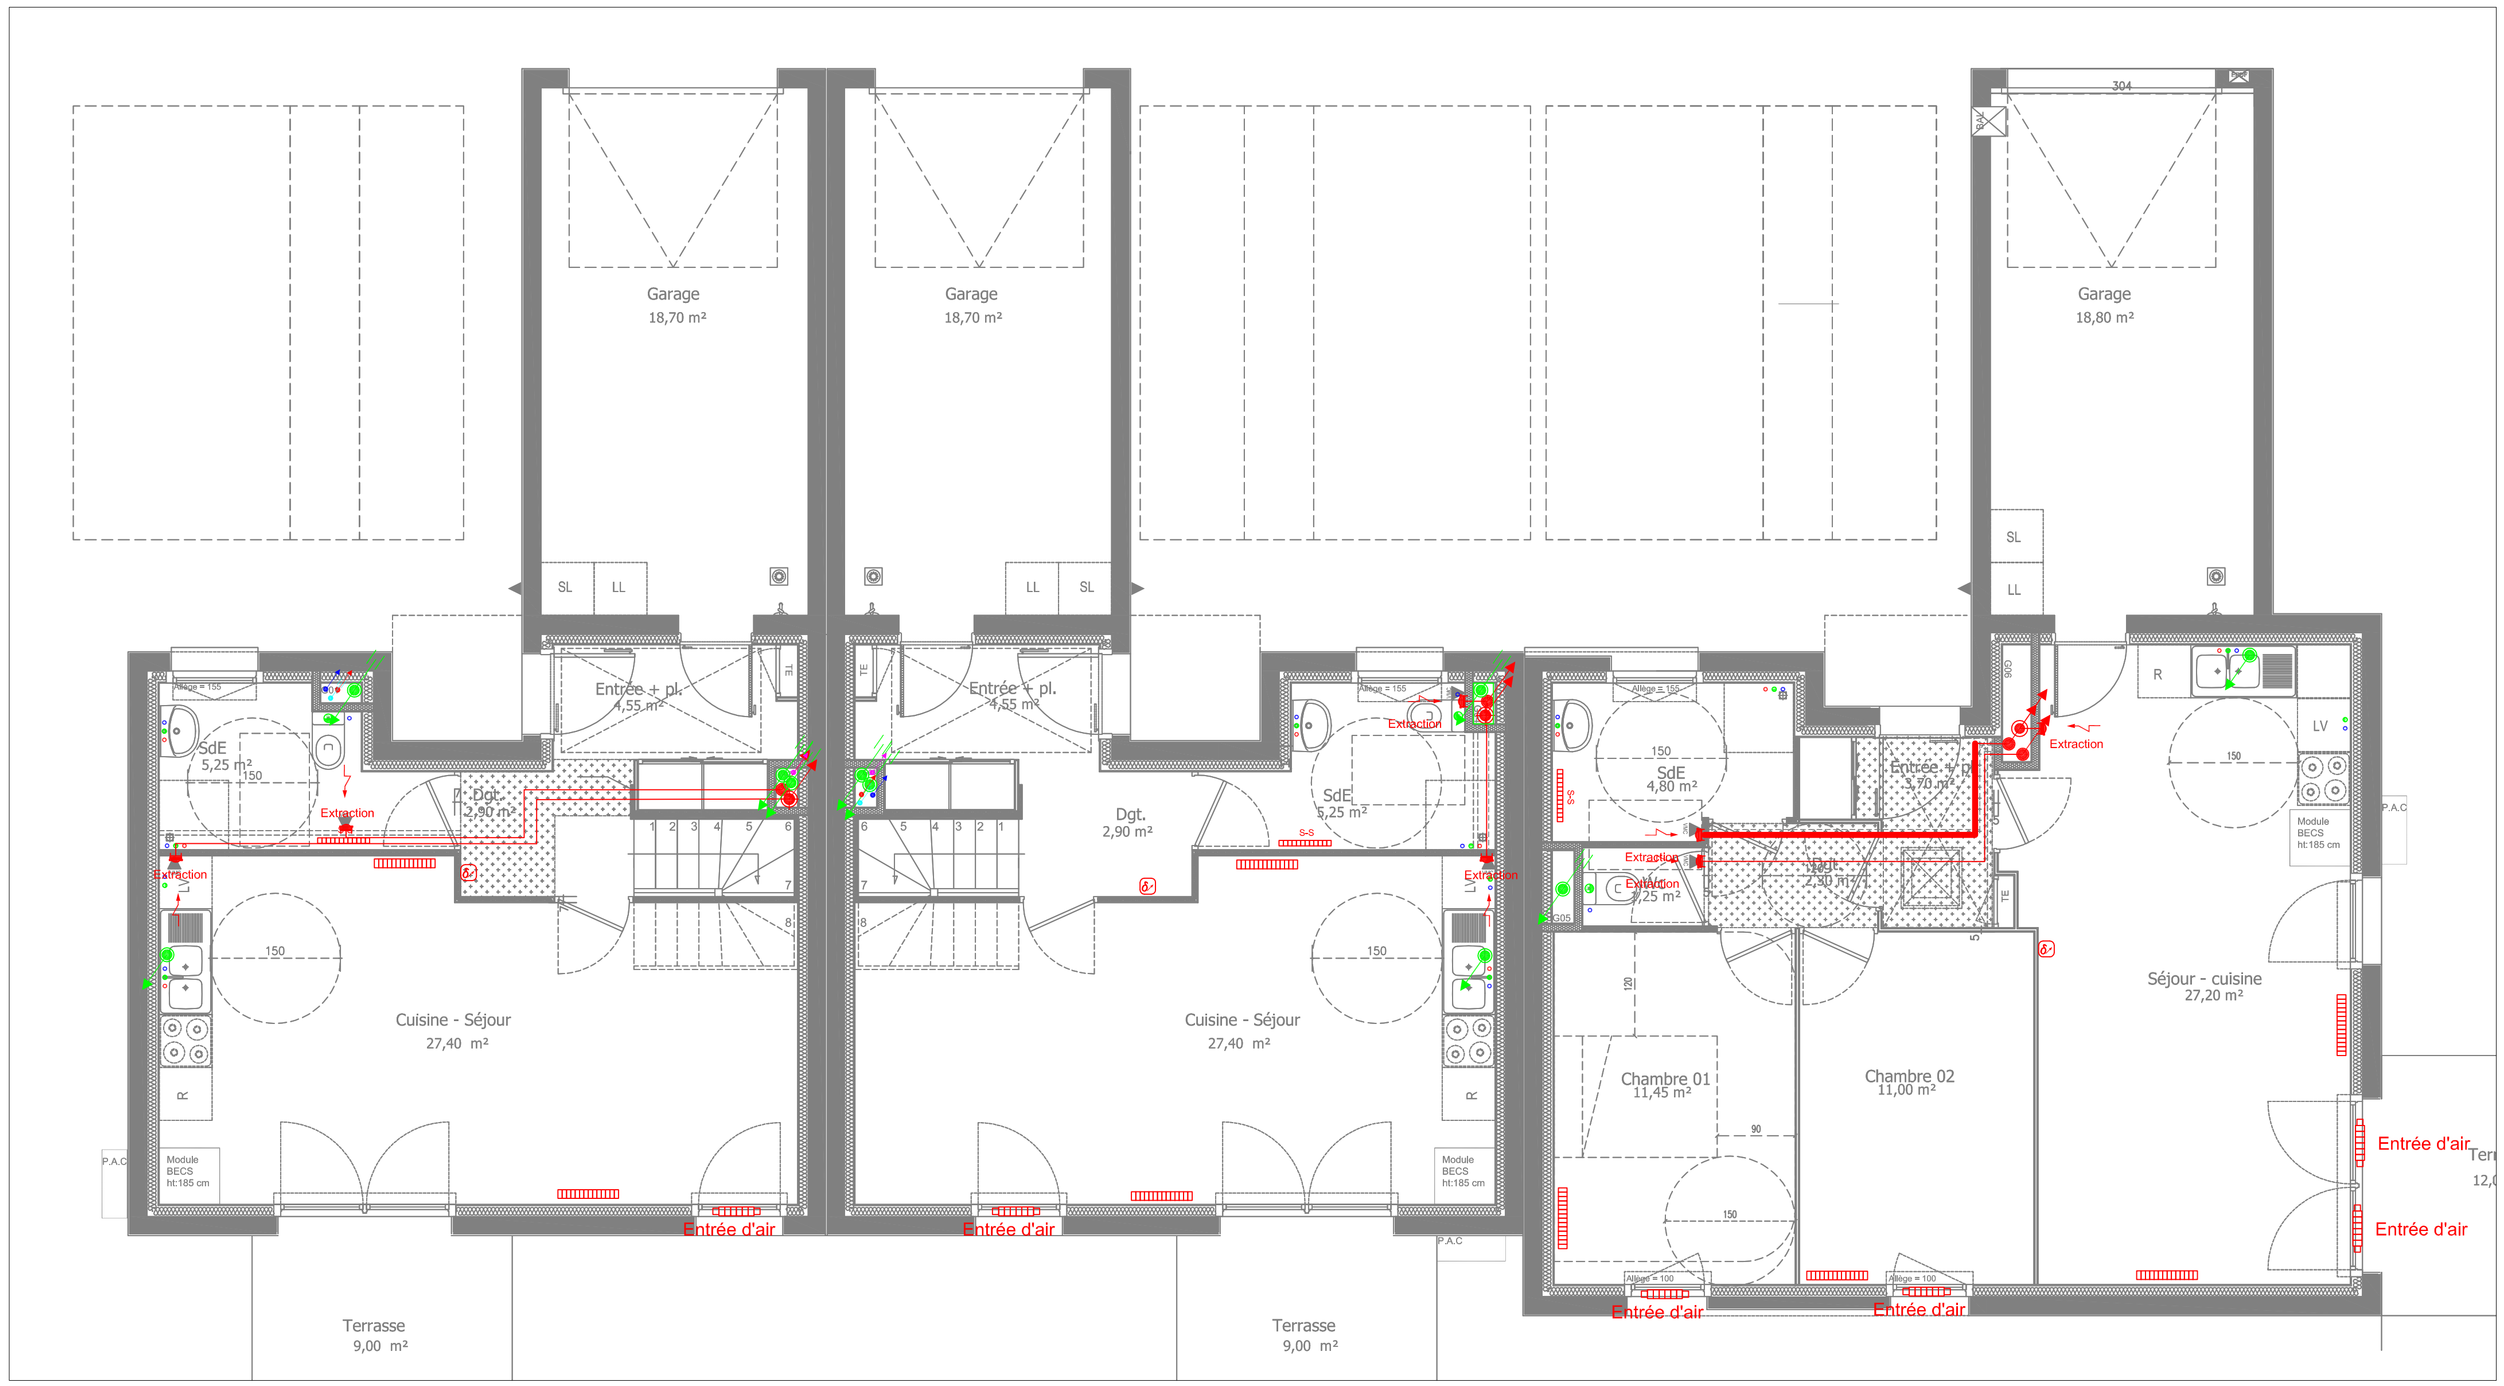

LEGENDE

- Attente ECS
- Attente EF
- Evacuation Eaux Usées
- Evacuation Eaux Vannes
- Radiateur eau chaude
- Thermostat d'ambiance
- Alimentation ECS
- Alimentation Eau Froide
- Alimentation chauffage
- Retour chauffage

CONSTRUCTION DE 3 PAVILLONS PARK AN TRAOU À LANRODEC

MAÎTRE D'OUVRAGE
COTES D'ARMOR HABITAT

6 rue des Lys - BP 55
22440 PLOUFRAGAN
Tél: 02 96 94 12 41

LOT N° 8 PLOMBERIE-CHAUFFAGE-VENTILATION

PB-CH-VE 01

O+P

5 rue de l'Horloge
35 000 RENNES
Tél. 09 75 40 22 70
Fax. 02 99 78 19 59

Dessiné par : GR

ECHELLE

1/50

DATE

Décembre 2013

PHASE

DCE

MODIFICATIONS

date	objet

THALEM INGENIERIE
Centre d'affaires CICEA, Bât. 5
rue du Courtil 35170 BRUZ
Tél: 02 99 05 30 10
Fax: 02 99 05 30 15
thalem@thalem-ing.fr

PLAN DE PRINCIPE RDC-R+1