MURS EN AGGLOS BETON

MURS EN BETON BANCHÉ

MURS EN AGGLOS BETON

MURS EN BETON BANCHÉ

MURS EN AGGLOS BETON

MURS EN BETON BANCHÉ

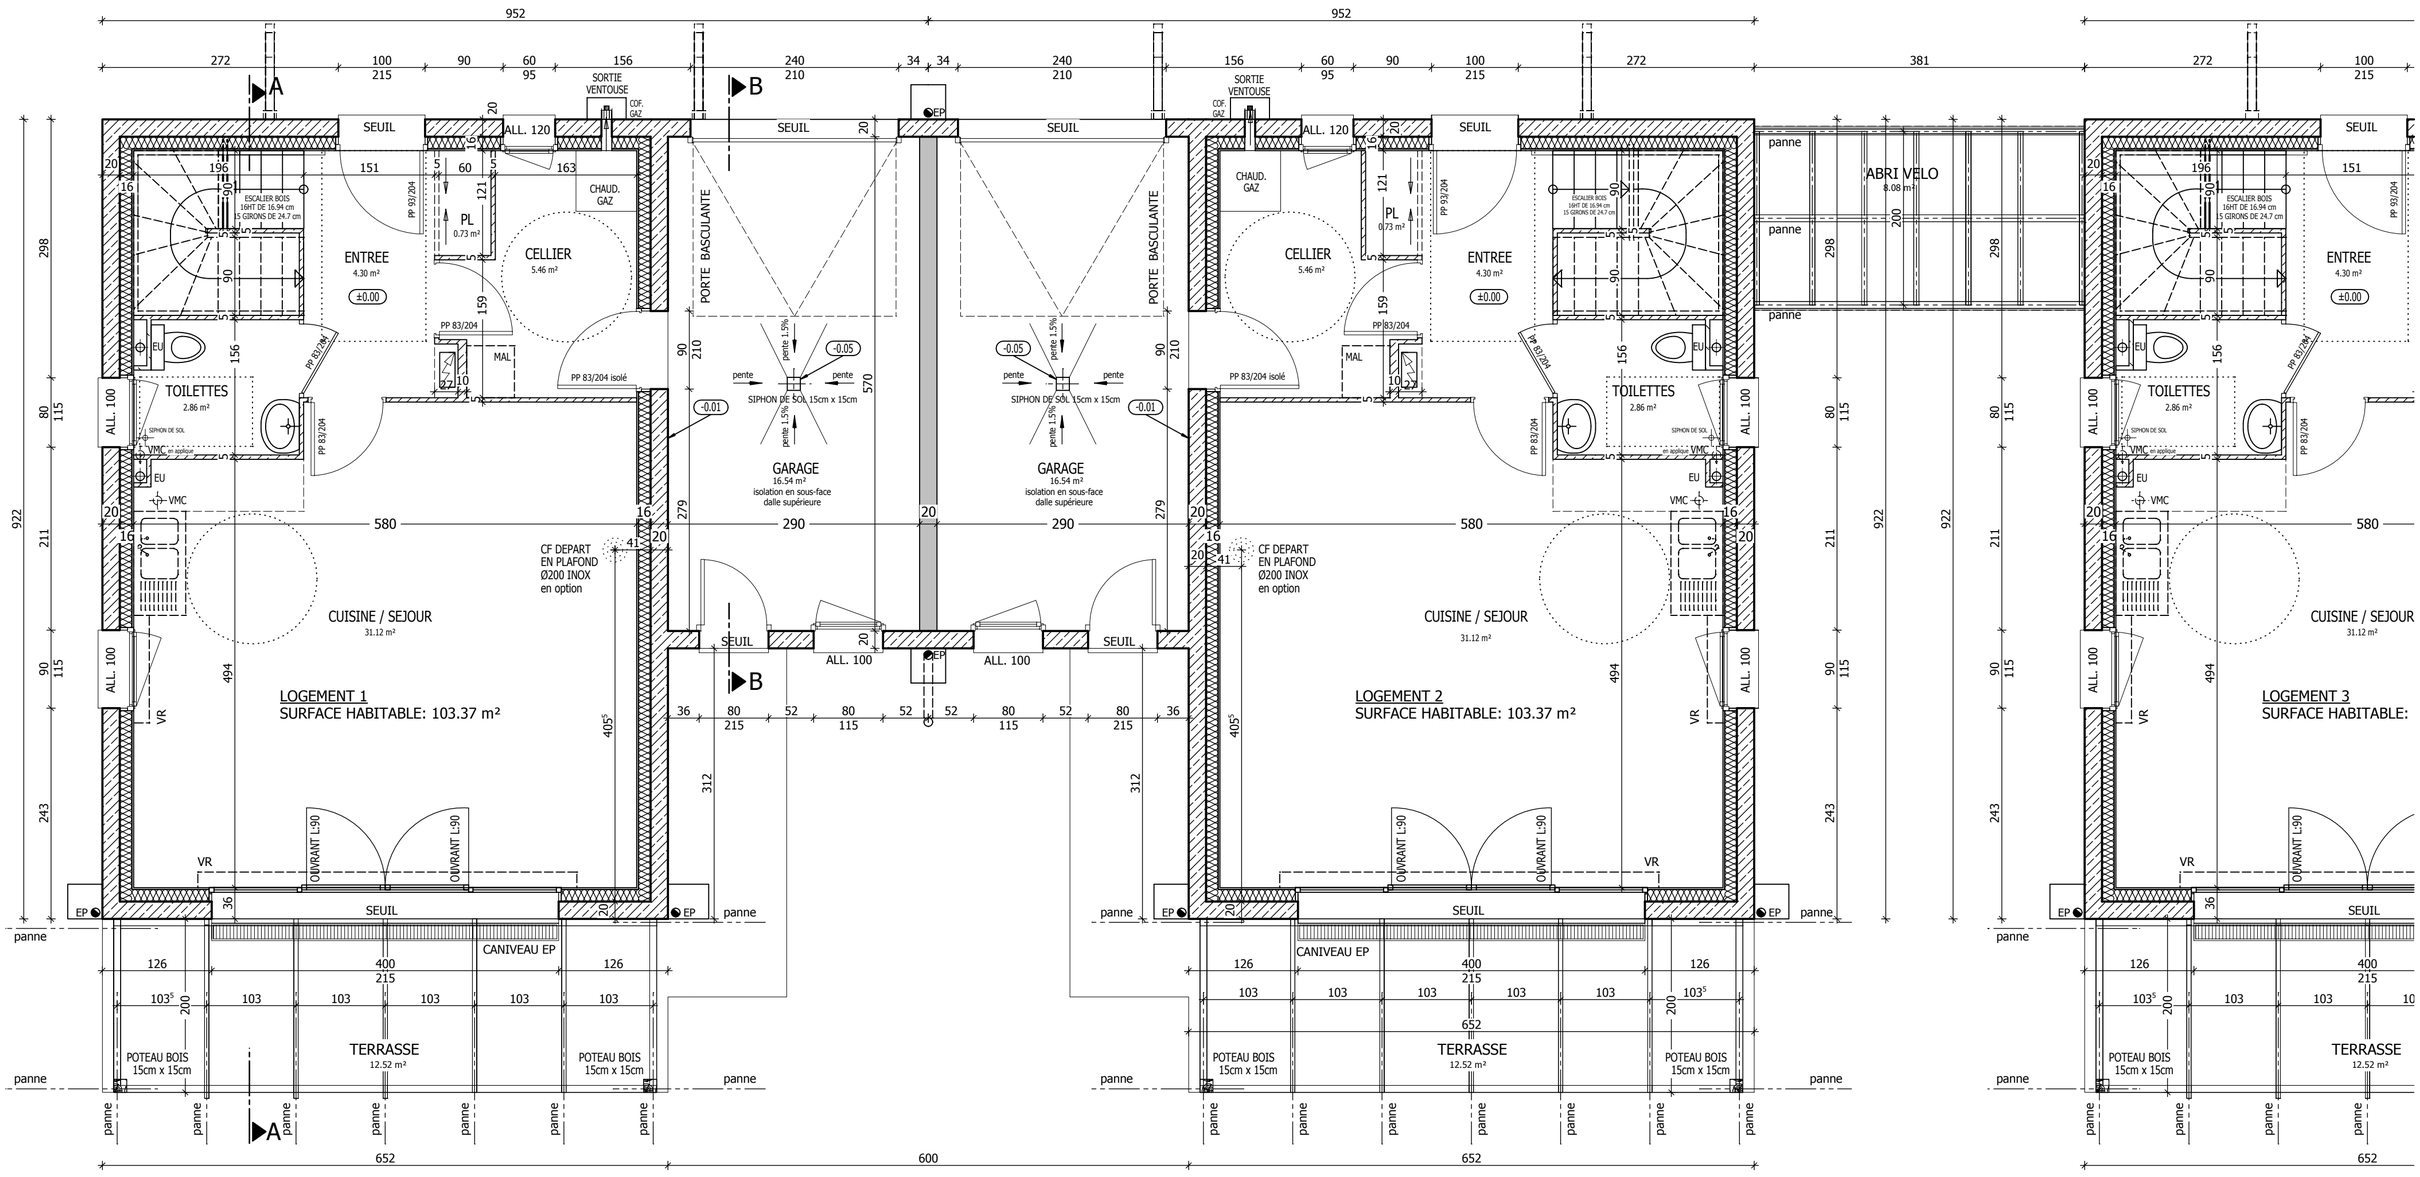

MAITRE D'OUVRAGE: IDEIS			
PROJET DE CONSTRUCTION DE 4 VILLAS JUMELEES ET 4 GARAGES A VILLAZ			
PEO	**02**	**LOGTS 1 et 2 - REZ DE JARDIN**	ECHELLE 1/50
ARCHITECTE D.P.L.G. : Yves BONNOT 10 Quai de la Tournette - ANNECY Tél.: 04.50.45.55.42 Fax.: 04.50.45.36.71			16 octobre 2013