


- MURS EN AGGLOS BETON
- MURS EN BETON BANCHÉ
- DALLE PLEINE


NOTA : DETAILS SUIVANT ETUDE BETON

TOITURE
 couverture en tuiles
 + double litelage
 + sous couverture
 + chevrons
 + crochets coupe neige en bas de pente

ISOLATION HORIZONTALE 400 mm
 ISOLATION EN RAMPANT 250 mm
 + SOLIVAGE
 + BA 13

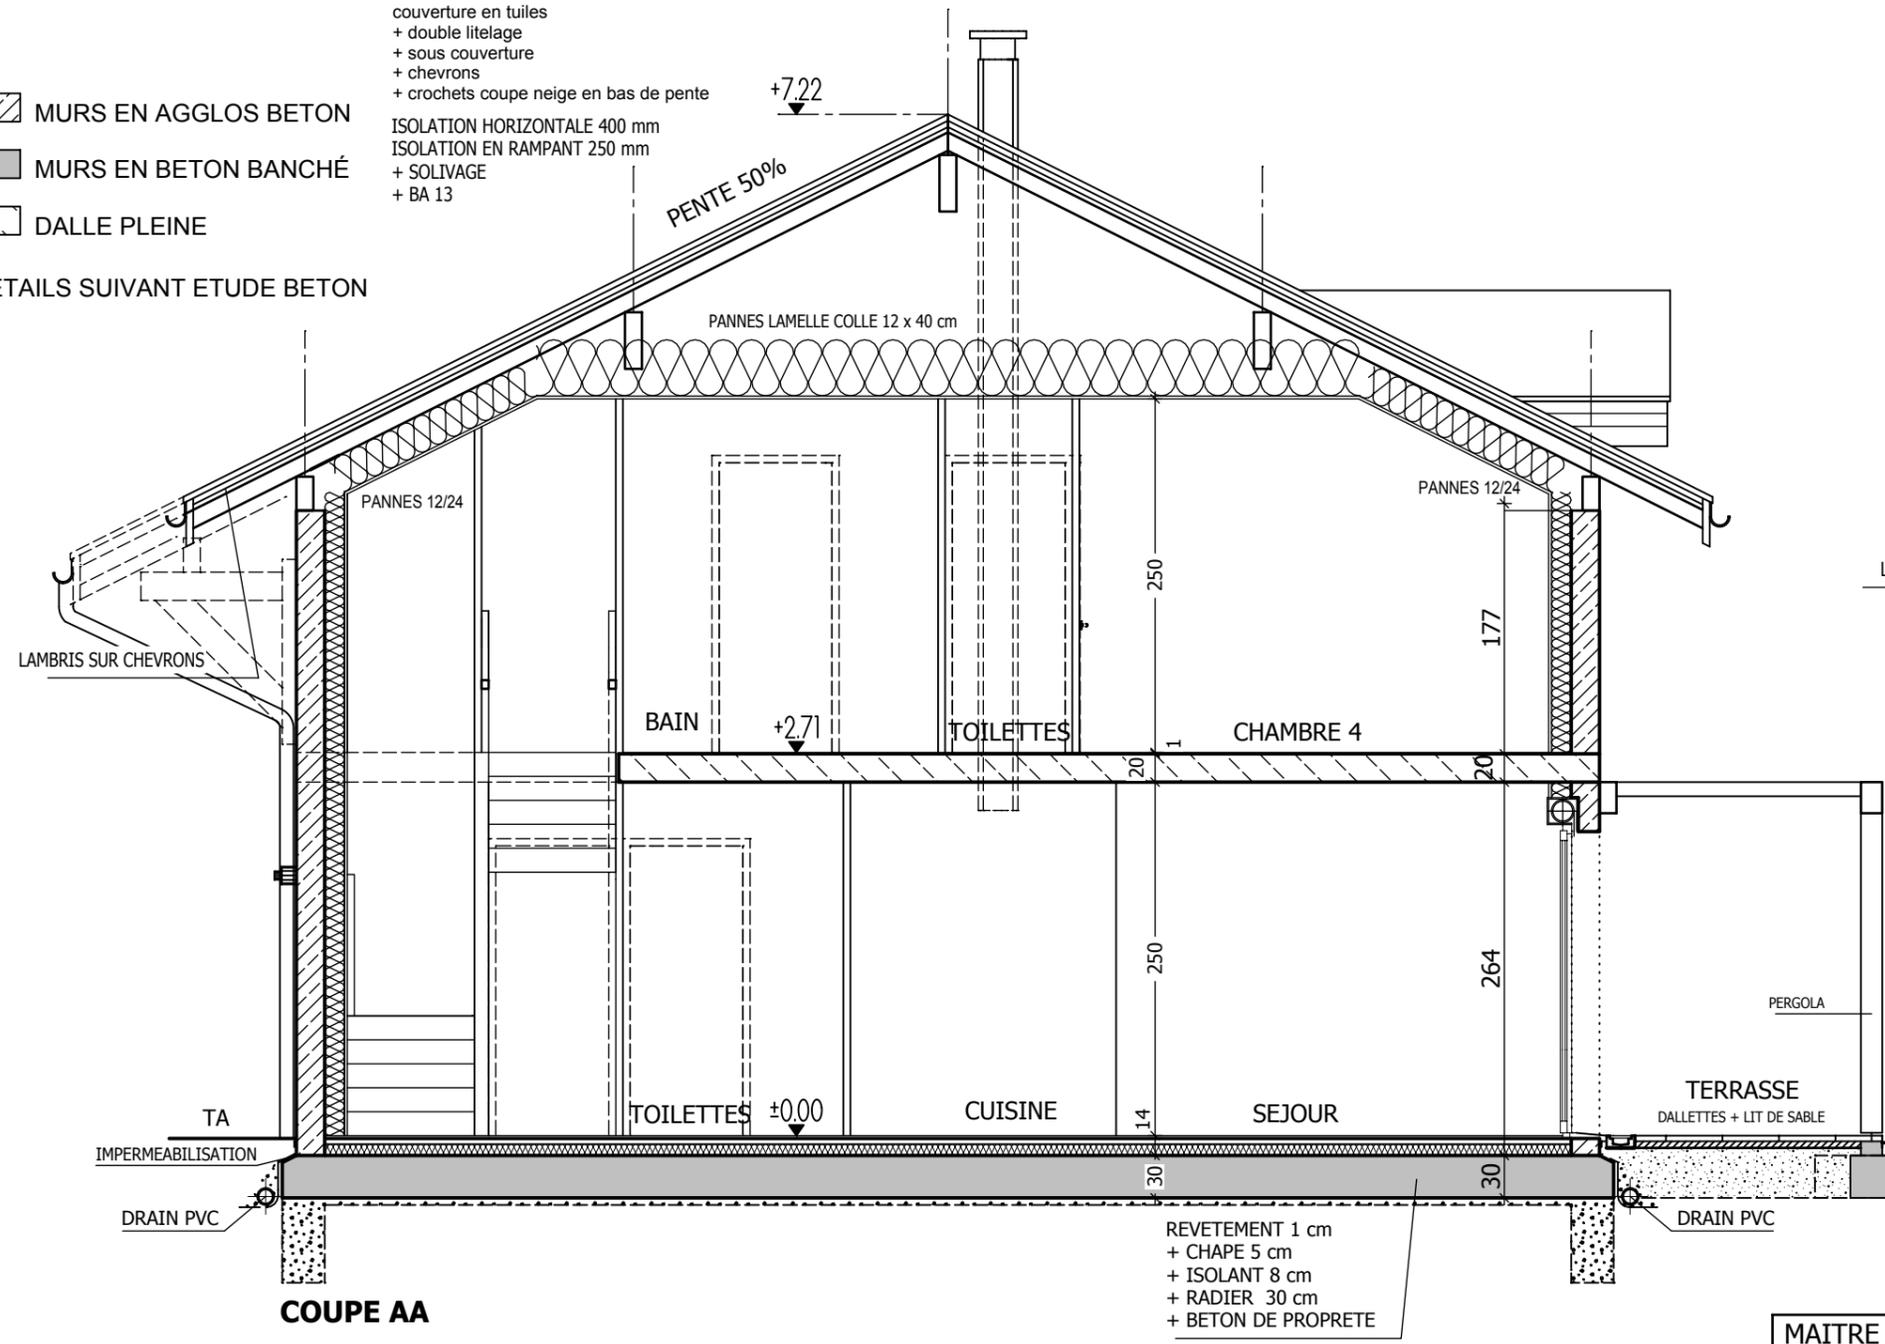

COUPE AA

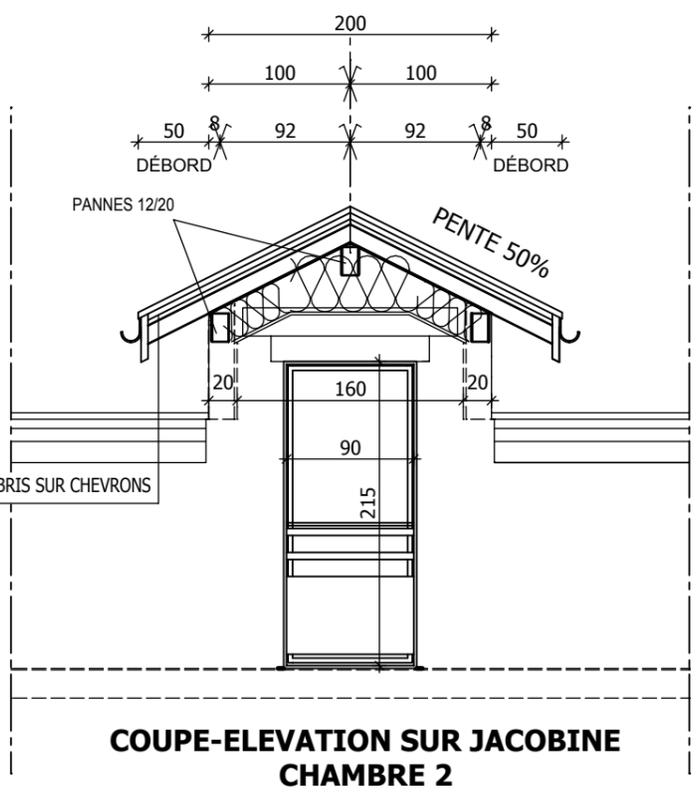

**COUPE-ELEVATION SUR JACOBINE
CHAMBRE 2**

MAITRE D'OUVRAGE: IDEIS			
PROJET DE CONSTRUCTION DE 4 VILLAS JUMEELES ET 4 GARAGES A VILLAZ			
PEO	06	COUPE AA	ECHELLE 1/50
ARCHITECTE D.P.L.G. : Yves BONNOT 10 Quai de la Tourmette - ANNECY Tél.: 04.50.45.55.42 Fax.: 04.50.45.36.71			16 octobre 2013