



FACADE EST

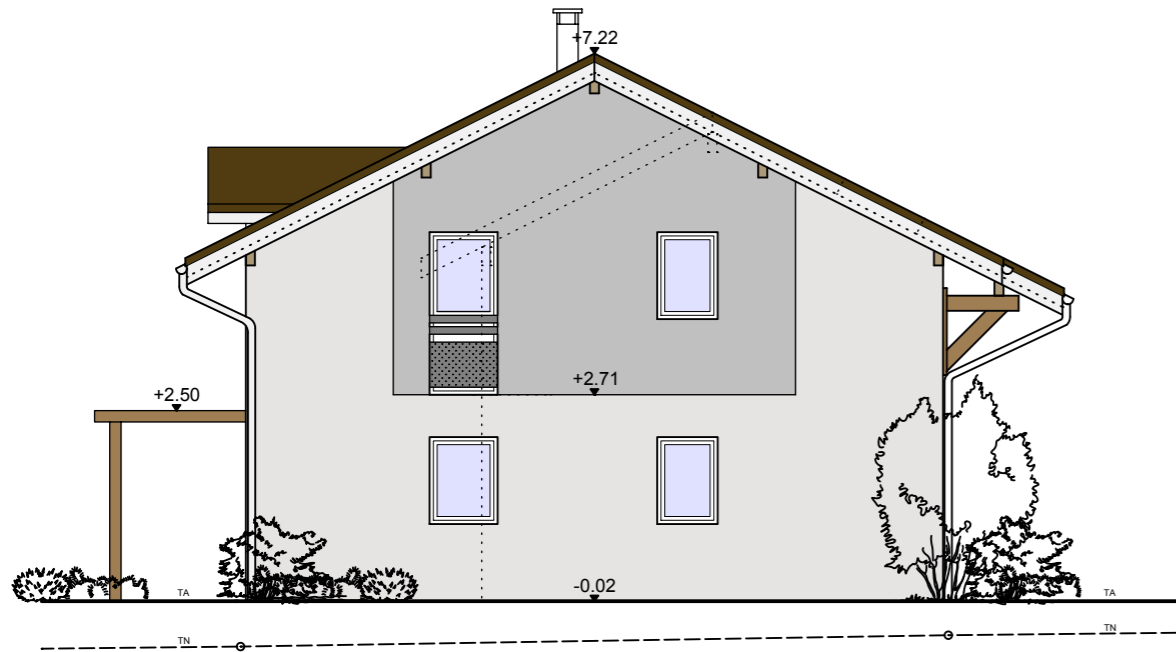


FACADE NORD

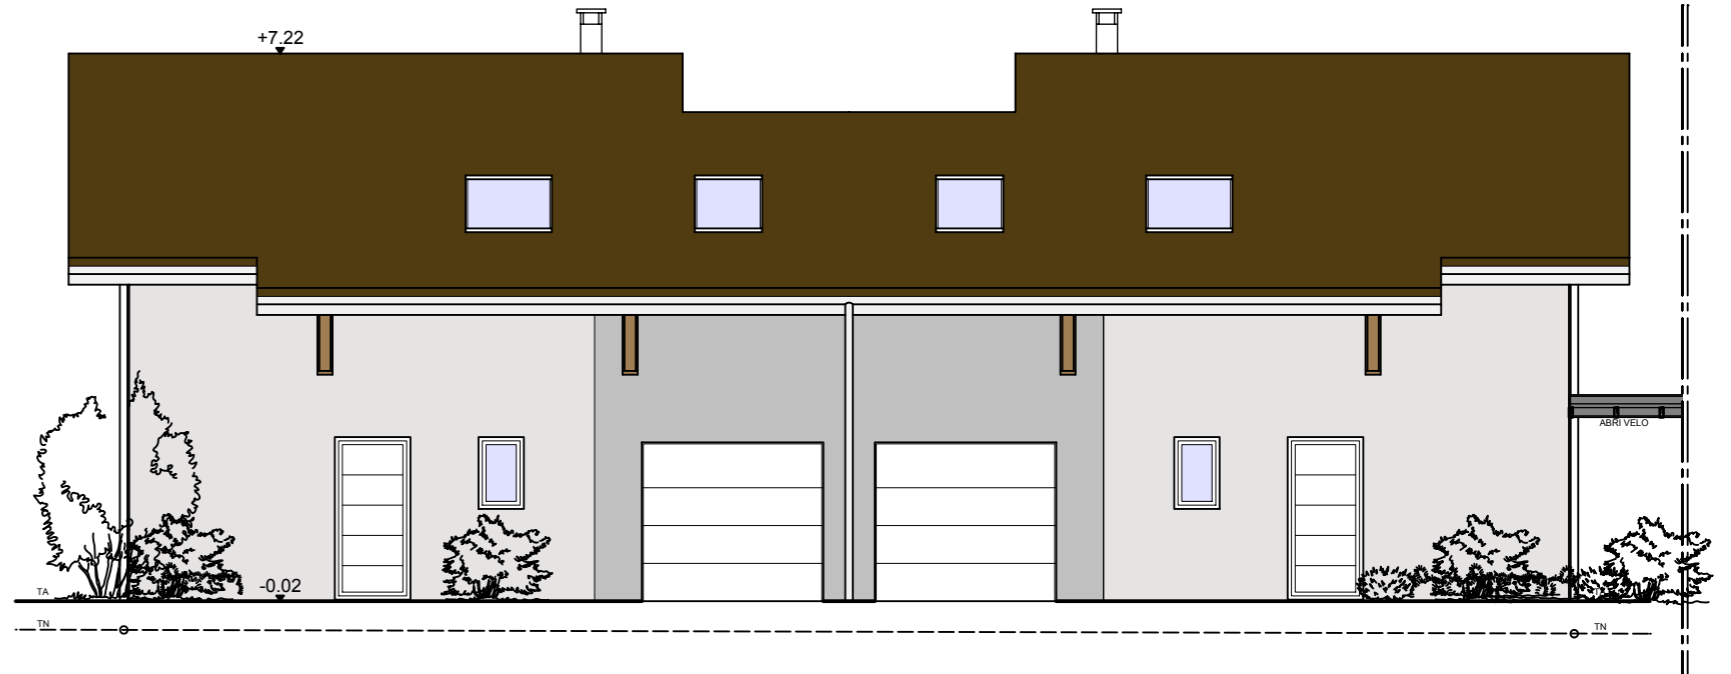

FACADE SUD



FACADE OUEST

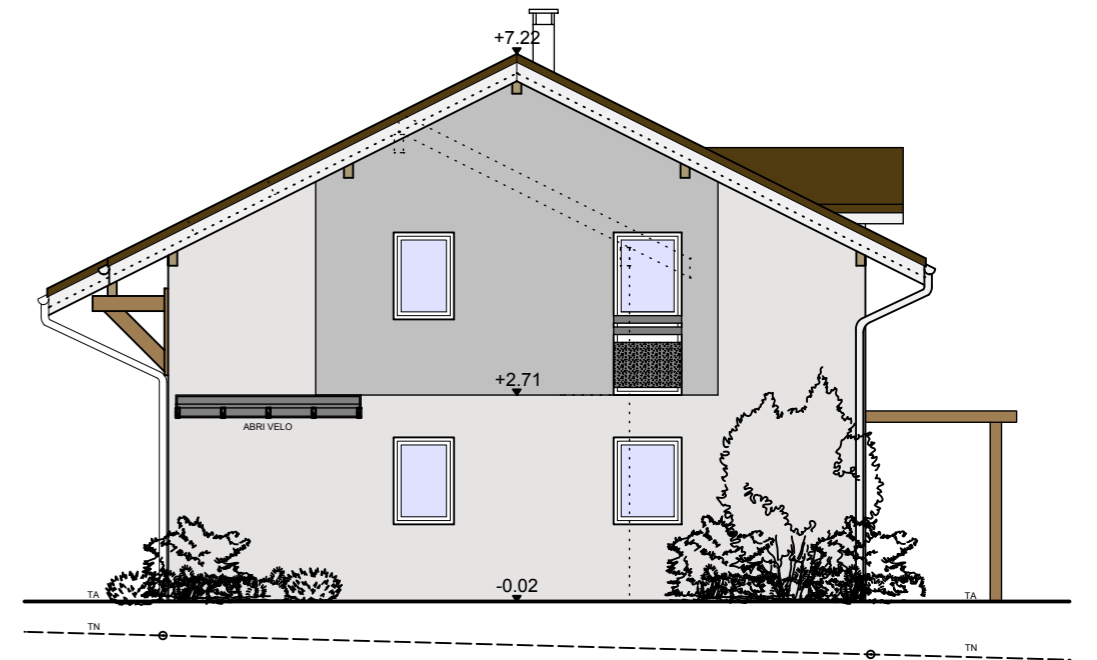

MAITRE D'OUVRAGE: IDEIS			
PROJET DE CONSTRUCTION DE 4 VILLAS JUMEELES ET 4 GARAGES A VILLAZ			
PEO	10	FACADES LOGTS 3 ET 4	ECHELLE 1/100
ARCHITECTE D.P.L.G. : Yves BONNOT 10 Quai de la Tournette - ANNECY Tél.: 04.50.45.55.42 Fax.: 04.50.45.36.71			16 octobre 2013