O.D.H.A.C.
4, rue Robert Schuman
87 170 ISLE

CONSTRUCTION DE 8 LOGEMENTS COLLECTIFS SUR LA COMMUNE DU PALAIS SUR VIENNE

DCE

LOT 11 : CHAUFFAGE GAZ - VENTILATION

PLAN DE CHAUFFAGE ET VENTILATION LOGEMENTS COLLECTIFS RDJ et RDC

LARBRE INGÉNIERIE
ÉNERGIE - ENVIRONNEMENT
Siège social :
2, avenue Pierre Mendès-France BP 1005
23020 GUERET CEDEX 9
05.55.52.33.22 05.55.52.11.18
e-mail : bet23@larbre-ingenierie.fr
AGENCE Région Limousin 90, avenue de Louyat 87100 LIMOGES 05.55.04.20.21 05.55.04.20.22 e-mail : bet87@larbre-ingenierie.fr
AGENCE Région Centre 36, rue Rollinat 36000 CHATEAUROUX 02.54.07.79.98 02.54.07.04.94 e-mail : bet36@larbre-ingenierie.fr
AGENCE Région Aquitaine 108, Av. Cronstadt 40000 MONT DE MARSAN 05.58.03.86.52 05.58.44.18.31 e-mail : bet40@larbre-ingenierie.fr
AGENCE Région Auvergne 47, rue du Montais 03100 MONTLUÇON 04.70.08.07.58 04.70.08.14.67 e-mail : bet03@larbre-ingenierie.fr
AGENCE Région Alsace 2b, route d'Equisheim 68040 INGERSHEIM 03.89.80.39.69 03.89.80.15.43 e-mail : bet68@larbre-ingenierie.fr

INDICE	DATE	OBSERVATIONS - MODIFICATIONS
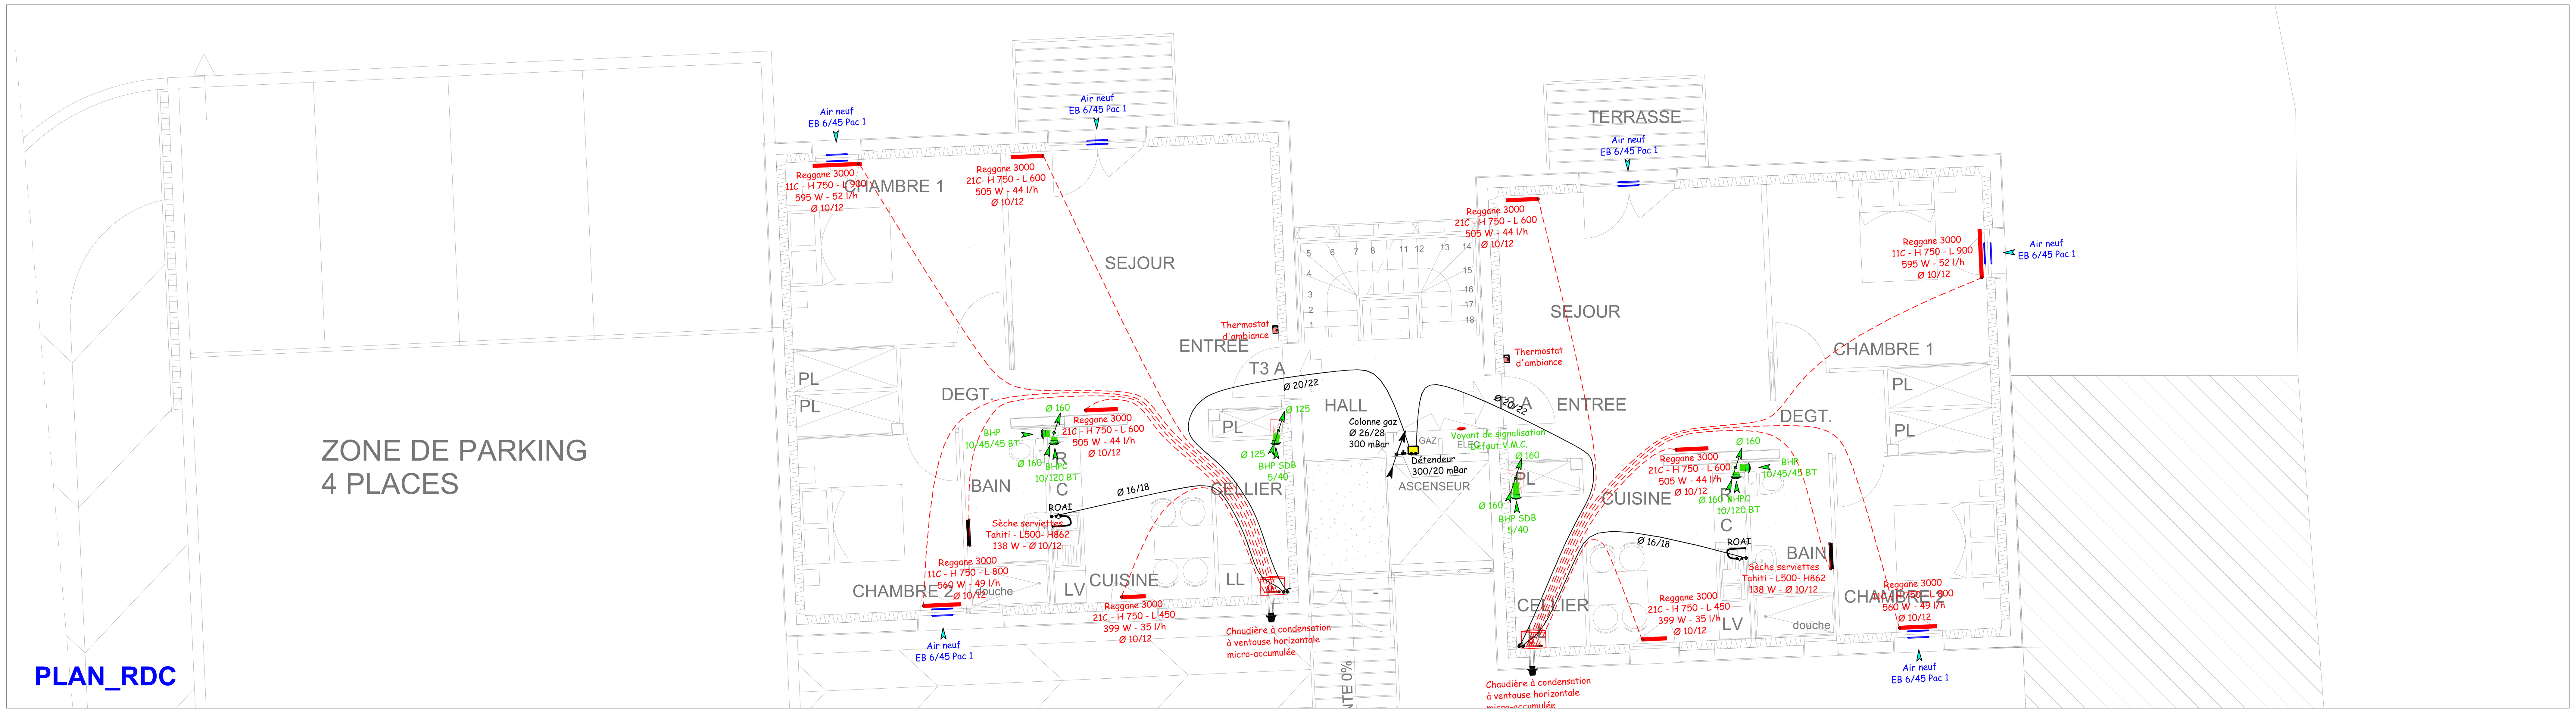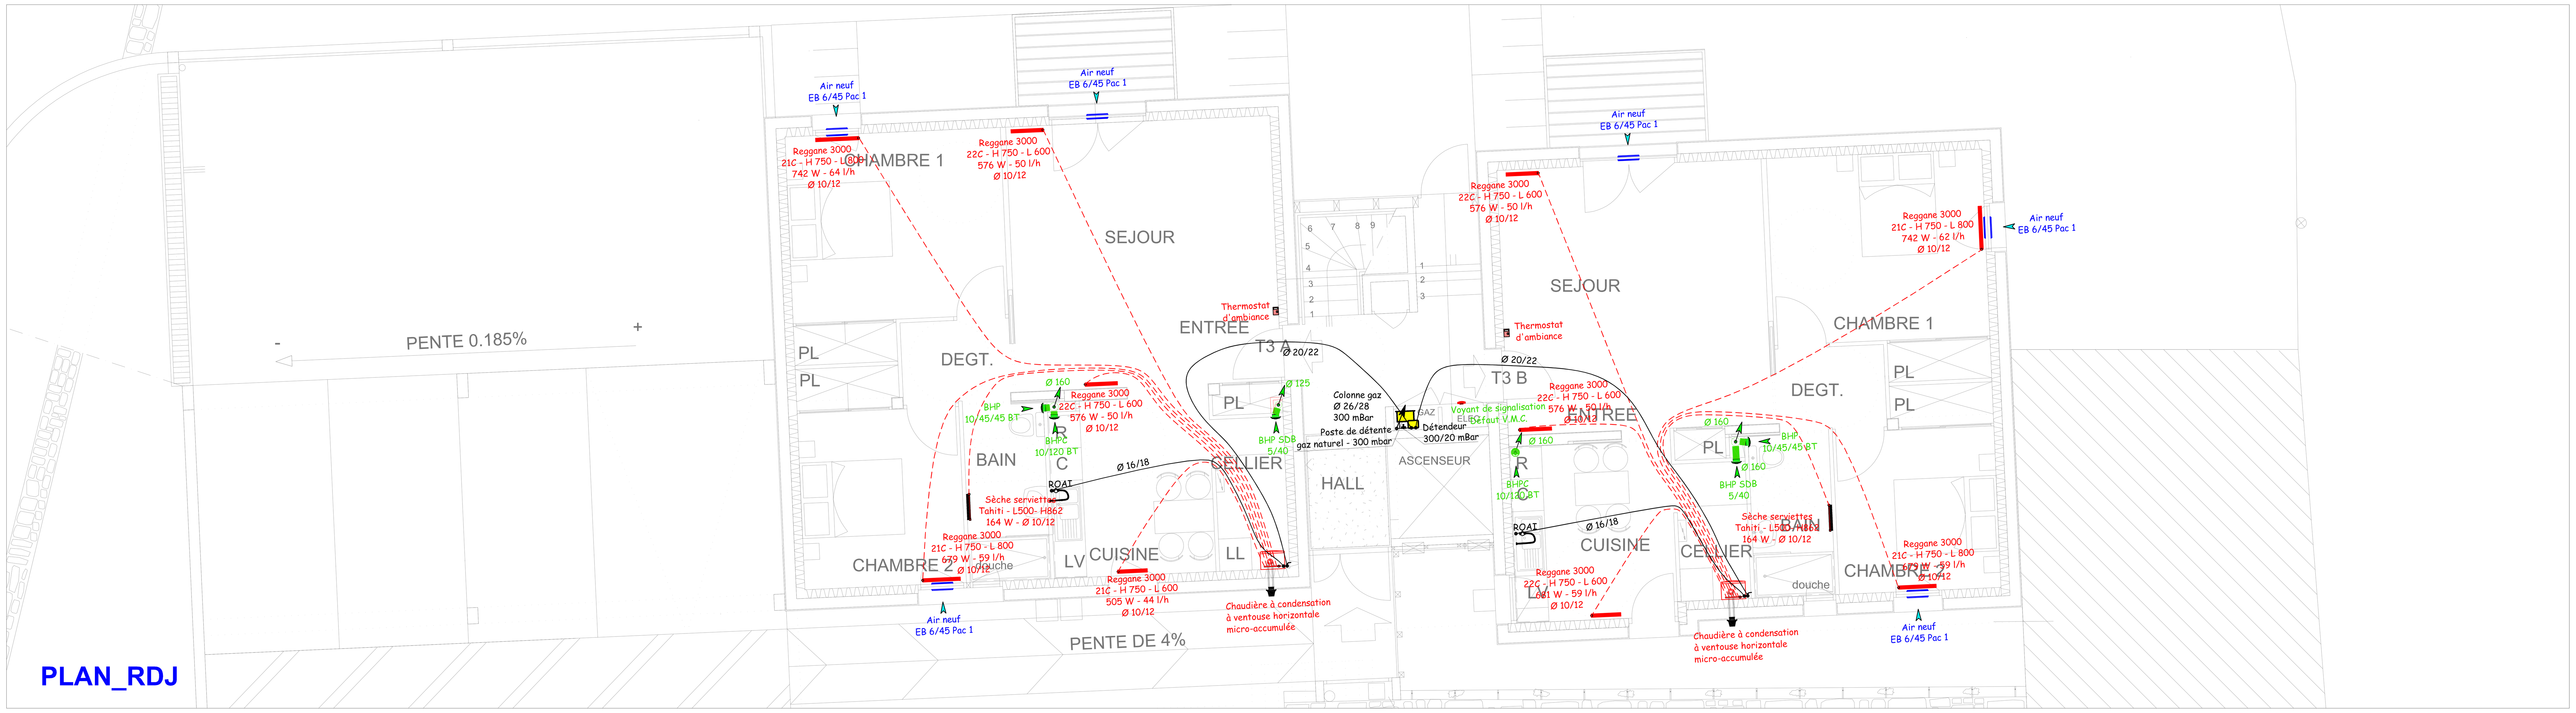
DATE	DOSSIER
JANV 2014	2011-166
ECHELLE	PLAN
1/50	CV 1