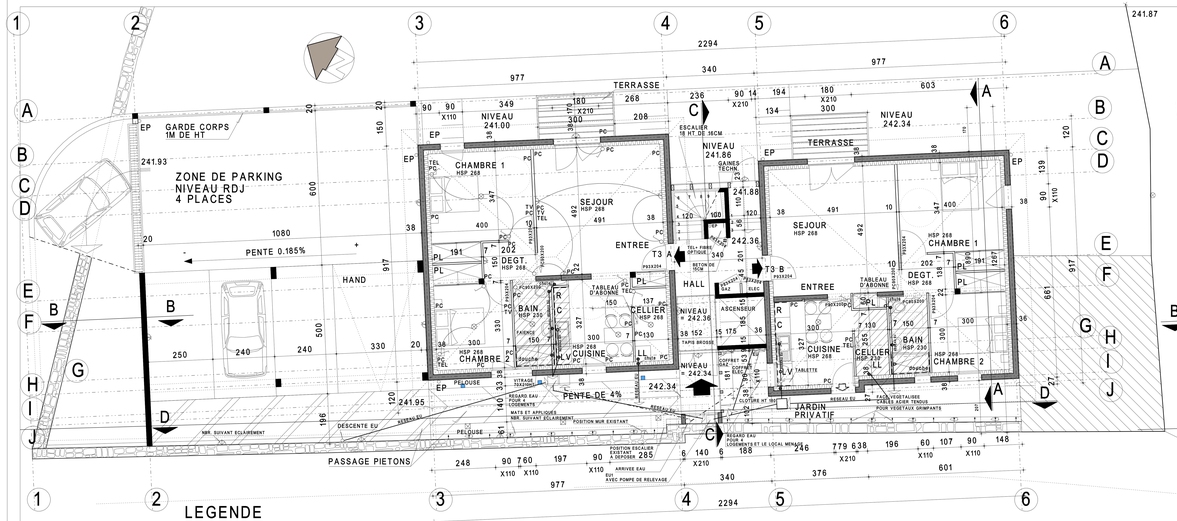

PLAN NIVEAU REZ DE JARDIN - ECHELLE 1/50 - NIVEAU 242.36

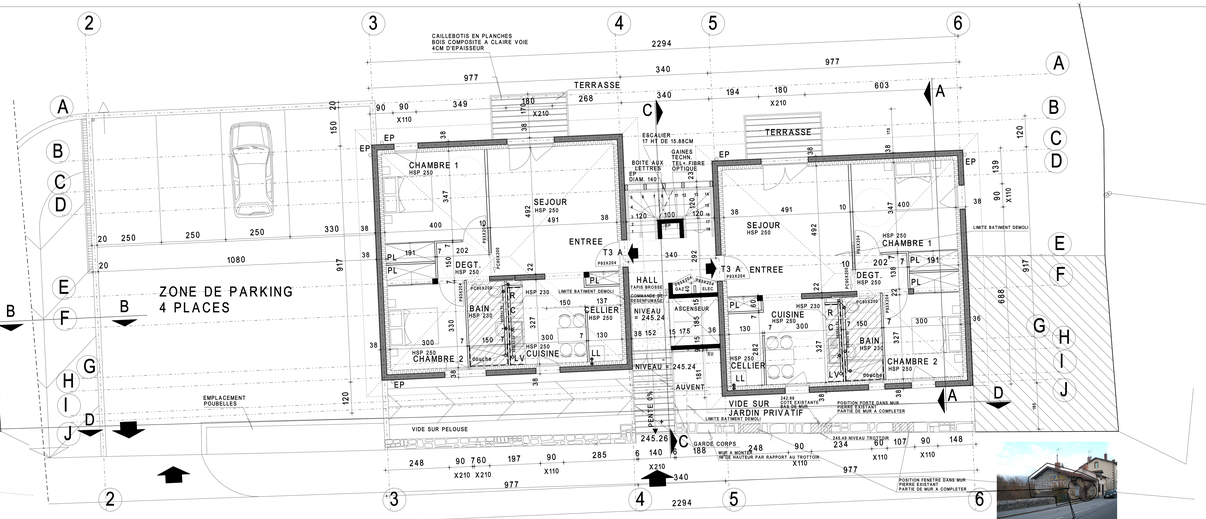

PLAN NIVEAU REZ DE CHAUSSEE - ECHELLE 1/50 - NIVEAU 245.24

PHOTOGRAPHIE DU SITE EXISTANT

BATIMENT A DEMOLIR DANS PROJET

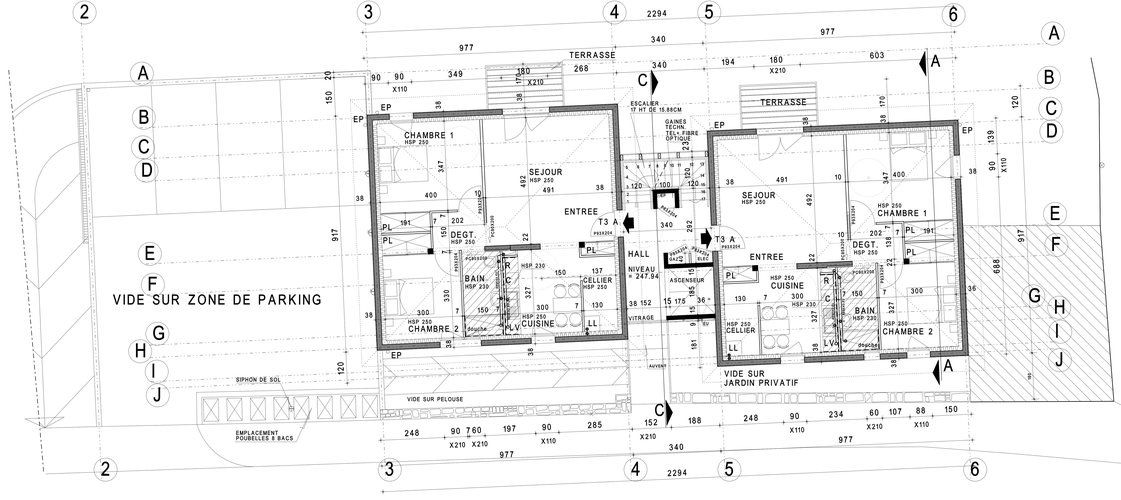

PLAN NIVEAU 1 - ECHELLE 1/50 - NIVEAU 247.94

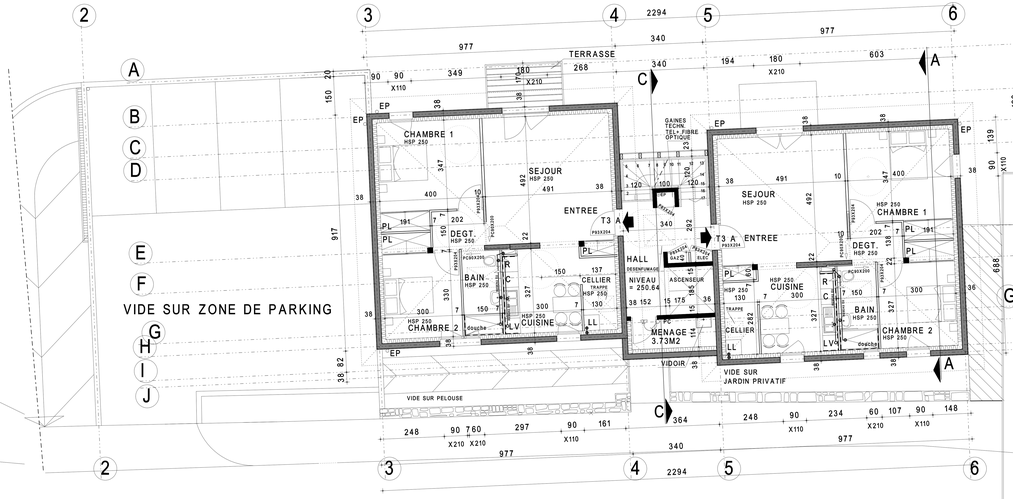

PLAN NIVEAU 2 - ECHELLE 1/100 - NIVEAU 250.64

maitre du projet

CONSTRUCTION DE 8 LOGEMENTS BBC DE TYPE T3

RUE PASTEUR

87400 LE PALAIS SUR VIENNE

le maître d'ouvrage

O.P.H.L.
RUE ROBERT-SCHUMAN
87175 ISLE

DOSSIER DCE
02 PLANS RDJ/RDC/NIVEAU 1 ET 2
ECHELLE 1/50

01	30.03.21
02	
03	
04	
05	
06	
07	
08	
09	
10	

a t e l i e r

jean claude duquerroix architecte d.p.l.g.
16, avenue saint saire 87000 limoges T.05.55.79.78.65 F.05.55.79.78.55
jcd16@wanadoo.fr