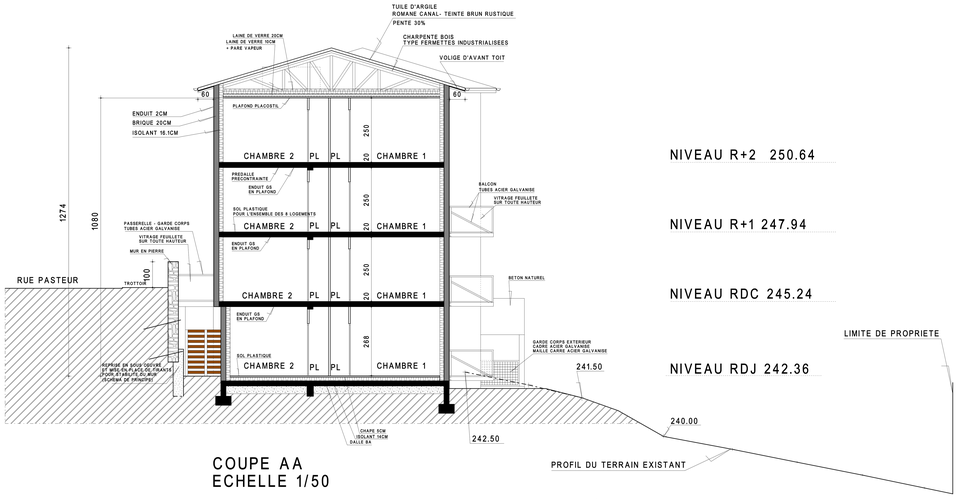

COUPE AA
ECHELLE 1/50

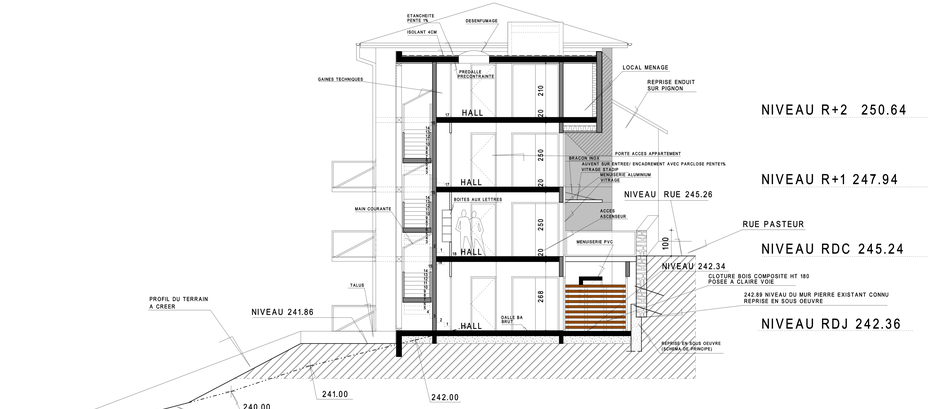

COUPE CC

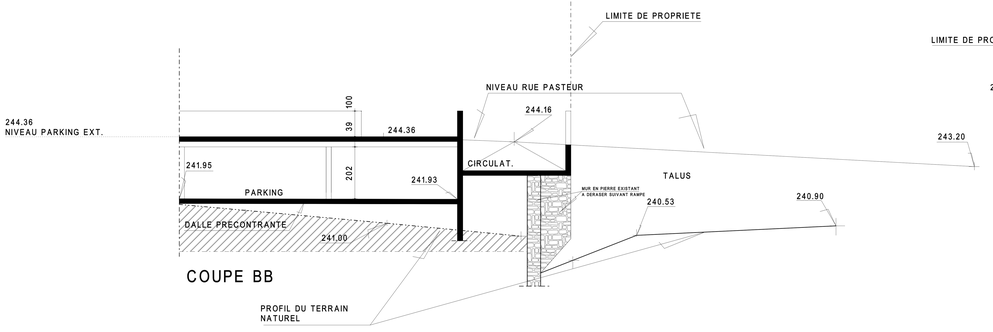

COUPE BB

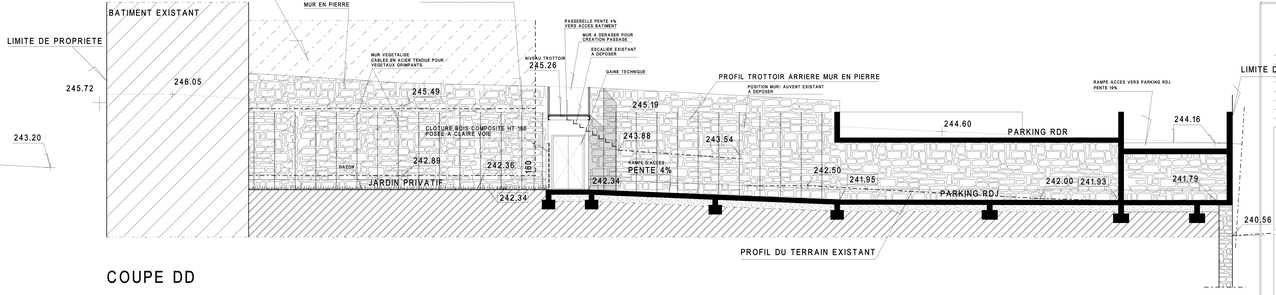

COUPE DD

LIMITE DE PROPRIETE

nature du projet
CONSTRUCTION DE 8 LOGEMENTS BBC DE TYPE T3

RUE PASTEUR
87410 LE PALAIS SUR VIENNE

le maître d'ouvrage
O.D.H.A.C
4 RUE ROBERT-SCHUMAN
87170 ISLE

TITRE	DOSSIER DCE 03 COUPES ECHELLE 1/50	DE	30.10.2010
DATE		VISA	
30.10.2010			
30.10.2010			
30.10.2010			
PHASE			
30.07.2010			

a t e l i e r
jean claude duquerroix architecte d.p.l.g.
16, avenue saint saire 87000 limoges T.05.55.79.78.60 F.05.55.79.78.58.
jcd1002@wanadoo.fr