



COUPE AA

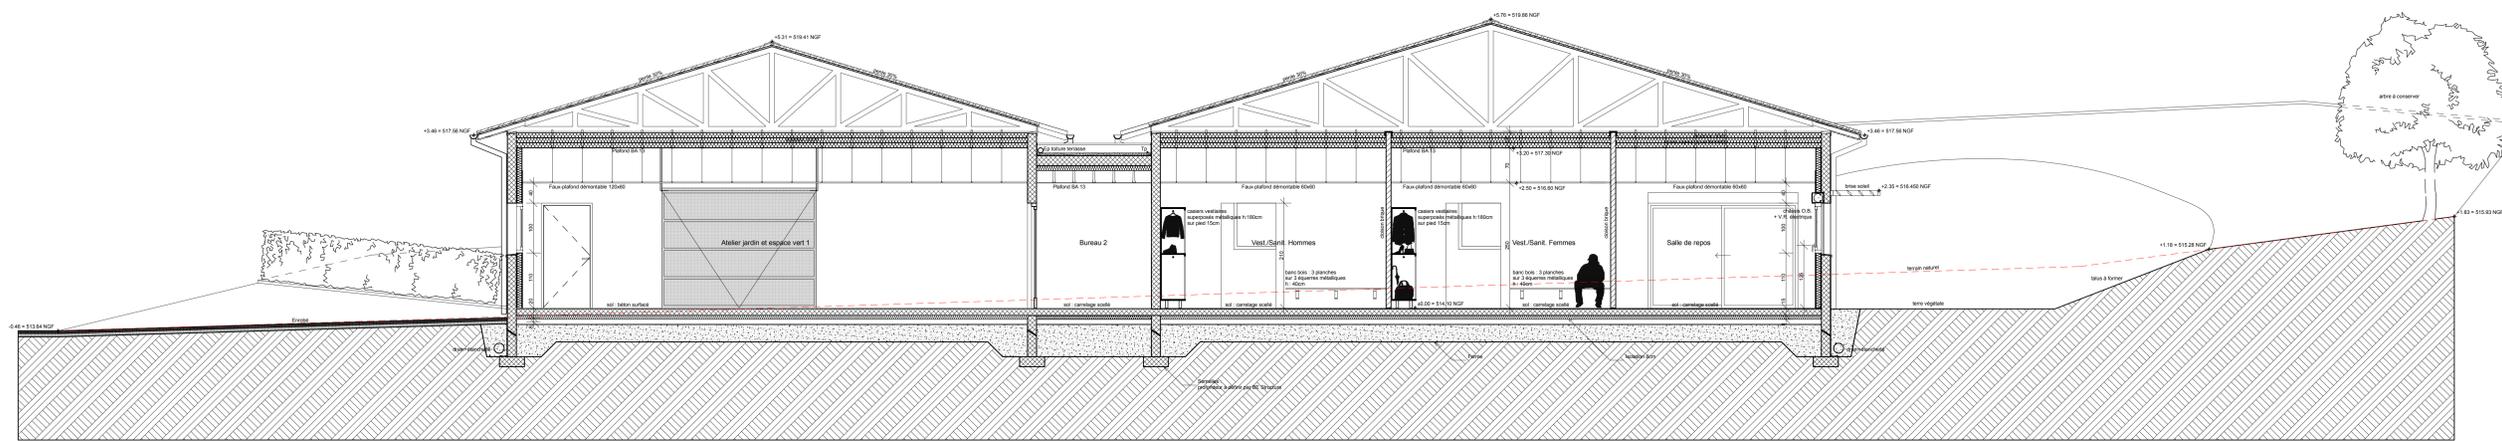

COUPE BB

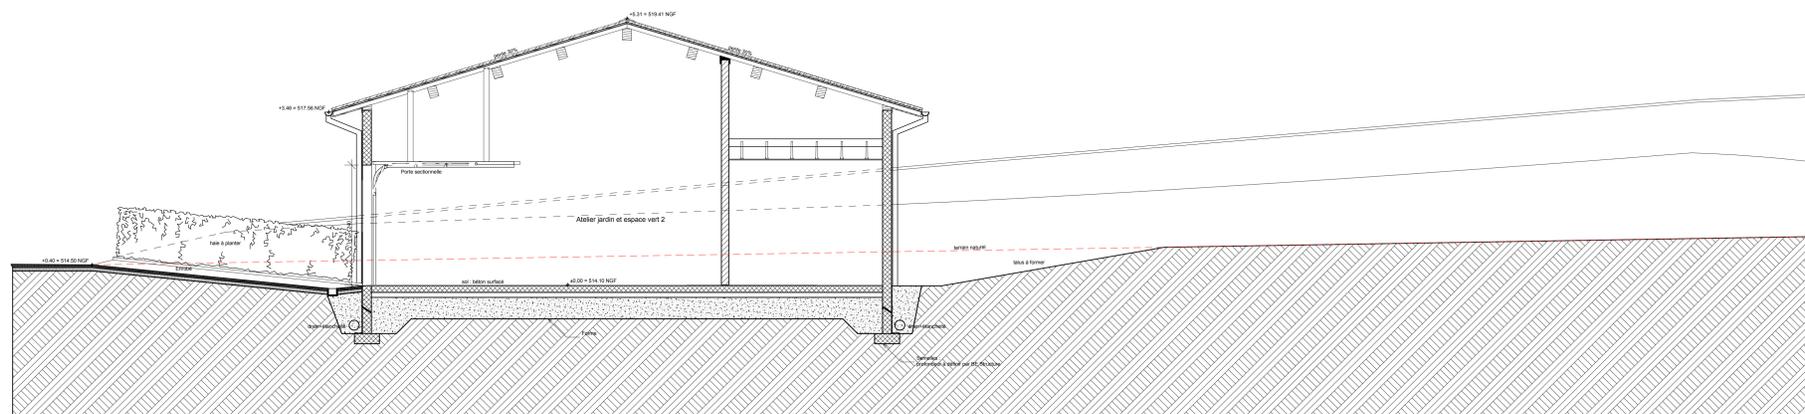

COUPE CC

Désignation de l'œuvre : CONSTRUCTION D'UN BATIMENT POUR LE E.S.A.T. ESCOLORE "Les Lasteyras" 63160 EGLISENEUVE PRES BILLOM		
Maître d'ouvrage : Association Valentin HAÛY ESCOLORE 63160 EGLISENEUVE PRES BILLOM		
Phase : DCE	Désignation de Plan : COUPES	Date : 19/11/2012
N° : 03		Echelle : 1/50ème
		N° d'Affaire : 11.13
Référence : 11.13-DCE	Dessinateur : TITUS Frédéric	
22 BOULEVARD VOLTAIRE 42000 BOURG-SAINT-ETIENNE TEL : 04 77 31 01 01 FAX : 04 77 31 01 02		
BUREAU D'ETUDES EN ECONOMIE COSBUS 24 011 Pignat Nord 07100 AMBEREU EN BUGNY TEL:04 78 34 02 01 / FAX:04 78 34 04 59	BUREAU D'ETUDES STRUCTURES TECO 8 Rue Bagnard 73000 MACON TEL:03 85 21 11 51 / Fax:03 85 21 11 71	BUREAU D'ETUDES FLUIDES ICT 123 Rue Léopold le Nob 63000 BOURG-SAINT-ETIENNE TEL:04 74 25 08 05 / Fax:04 74 25 07 80
BUREAU DE CONTROLE SOCOTEC 10 Avenue Lambert de Veigy 63061 CLEMPONT-FERRAND Cedex 1 TEL:04 74 27 00 00 / FAX:04 74 27 07 27		
DATE DE MODIFICATION	INDEX	MODIFICATION
24/05/2013	A	Suite à la réunion du 22 Mai 2013