




ELEVATION EST

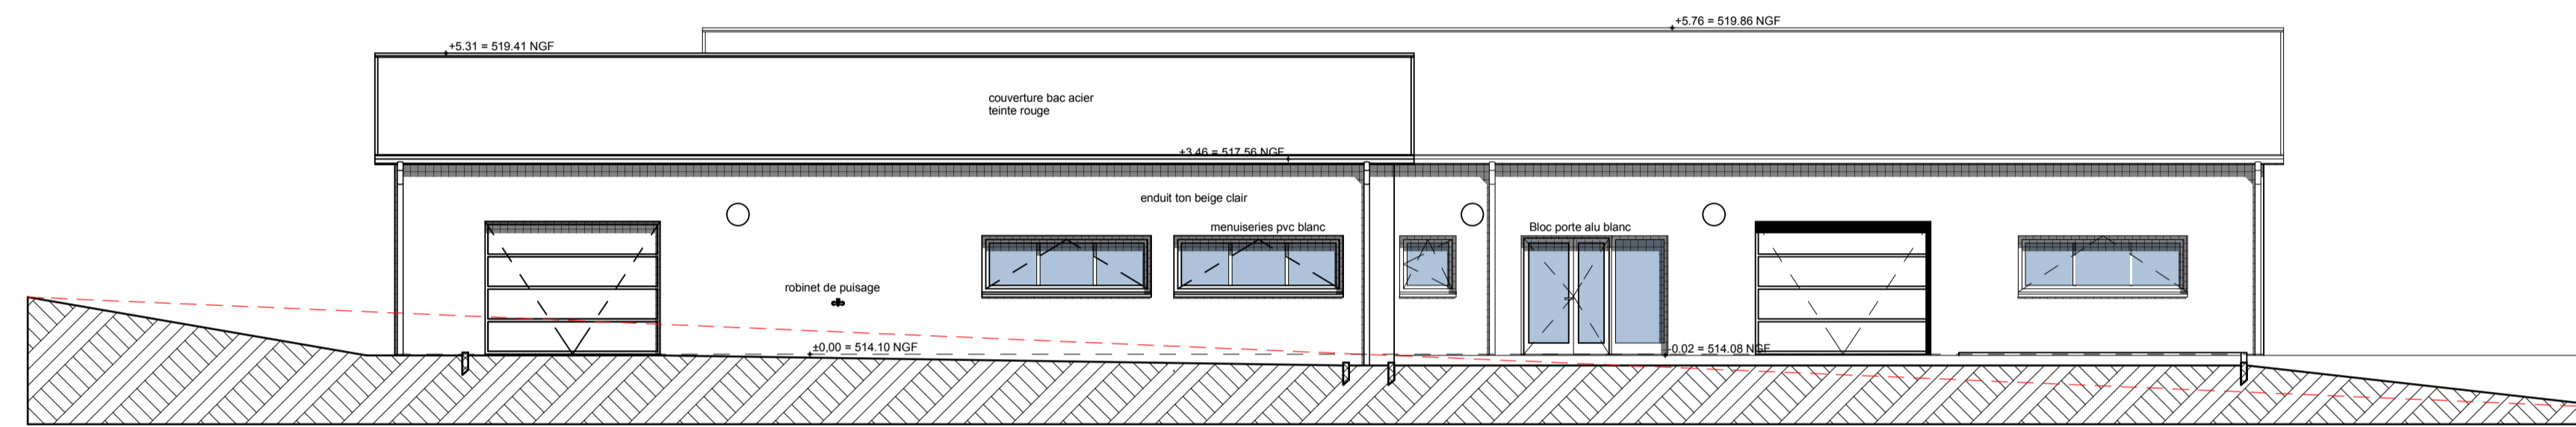

ELEVATION NORD

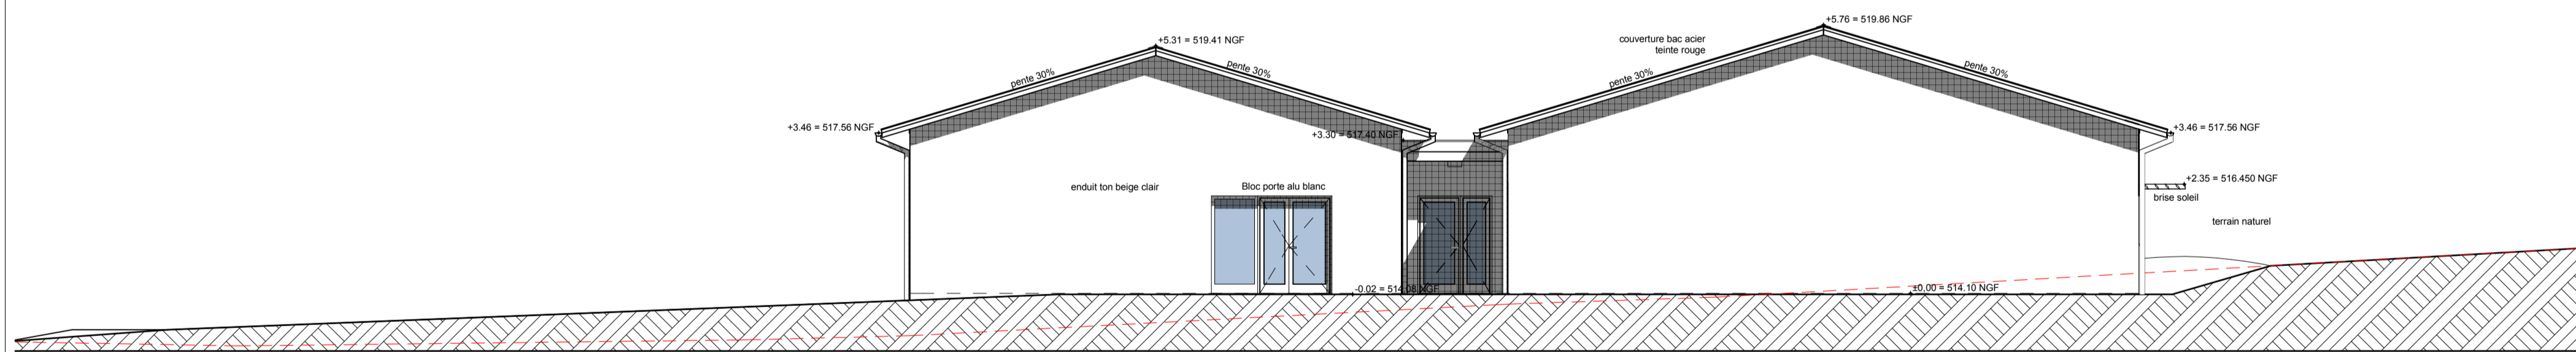

ELEVATION OUEST

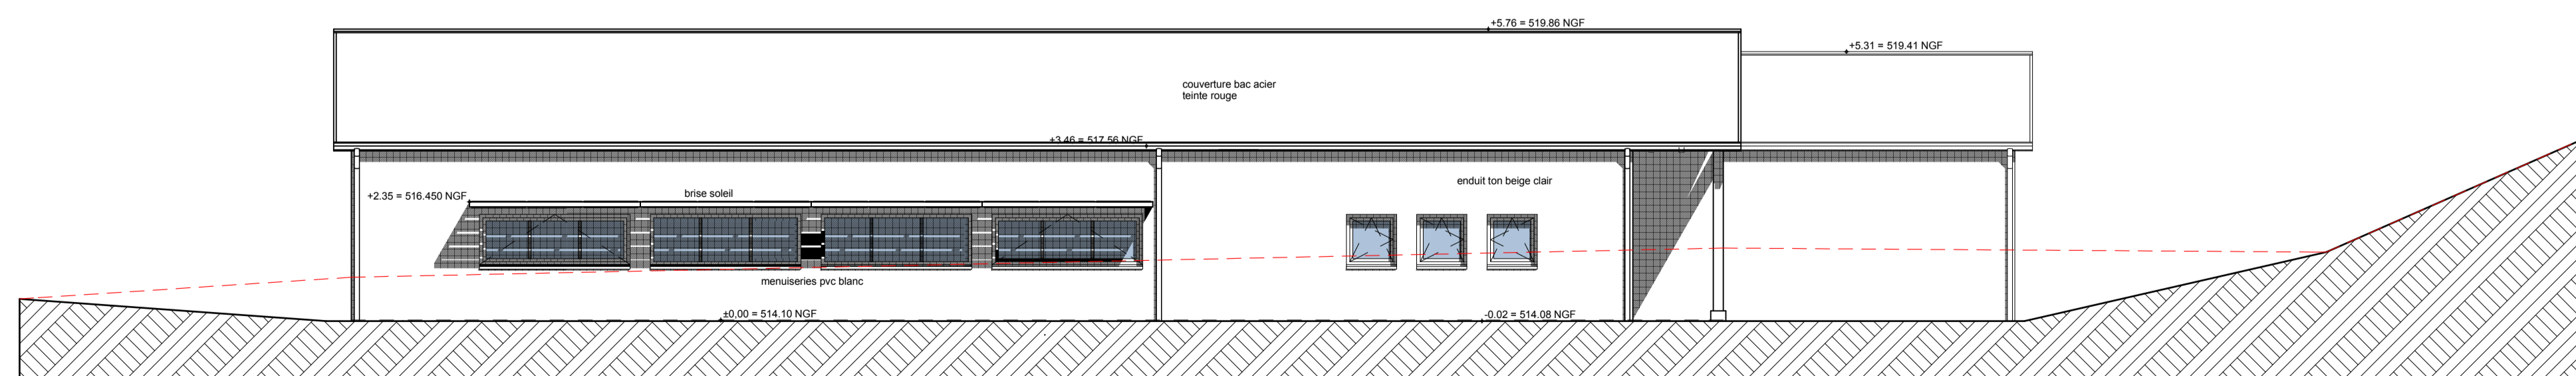

ELEVATION SUD

Désignation de l'Affaire : **CONSTRUCTION D'UN BATIMENT POUR LE E.S.A.T. ESCOLORE**
 "Les Lasteyras"
 63160 EGLISENEUVE PRES BILLOM

Maitre d'Ouvrage : **Association Valentin HAÜY**
 ESCOLORE
 63160 EGLISENEUVE PRES BILLOM

Phase : DCE	Désignation de Plan : ELEVATIONS	Date : 19/11/2012
N° : 04		Echelle : 1/100ème
		N° d'Affaire : 11.13

Référence : 11.13-DCE Dessinateur : TITUS Frédéric

AC3 CROPIER ARCHITECTURE <small>22 BOULEVARD VOLTURE 01000 BOURG EN BRESSE TEL 04 74 32 09 01 FAX 04 74 32 09 05</small>	<small>BUREAU D'ETUDES EN ECONOMIE COSINUS</small> <small>Z.A. En Pragnat Nord 01500 AMBERIEU EN BUGEY TEL04.74.34.67.64 / Fax04.74.34.64.59</small>	<small>BUREAU D'ETUDES STRUCTURES TECO</small> <small>3, Rue Bigonnet 71000 MACON TEL03.85.21.11.61 / Fax03.85.21.11.71</small>	<small>BUREAU D'ETUDES FLUIDES ICT</small> <small>523, Rue Léopold Le Hon 01000 BOURG-EN-BRESSE TEL04.74.25.08.05 / Fax04.74.25.07.80</small>
	<small>BUREAU DE CONTROLE SOCOTEC</small> <small>19, Avenue Léonard de Vinci 63063 CLERMONT-FERRAND Cedex 1 TEL04.73.44.27.00 / Fax04.73.44.27.27</small>		

DATE DE MODIFICATION	INDICE	MODIFICATION
24/05/2013	A	Suite à la réunion du 22 Mai 2013