

LEGENDE

- Clôture grillagée noire
- Espace vert
- Cailloux gris
- Enrobé
- Dalle béton
- DEP (descente eaux pluviales)

PARCELLE 104
SURFACE ± 9950 M²
EMPRISE AU SOL DU PROJET 1007M²
SURFACE DE PLANCHER
DU PROJET : 938 M²

ZAC ST-SULPICE 80400 HAM
Communauté de Communes
du PAYS HAMOIS

CONSTRUCTION DU BÂTIMENT RELAIS 2

DCE
2.1

12 HAM1

Plan Masse 1/500

Maitre d'oeuvre
LOUIS DUMON
Architecte
03 21 20 11 11
Mail: louis.dumon@axess-bet.fr

Maitre d'ouvrage
AXESS BET
CCPH
Communauté de Communes
Du Pays HAMOIS
06 81 77 60 14
Mail: contact@axess-bet.fr

Plan de : Juillet 2013
Dernière mise à jour : 24 Septembre 2013

Rue Lamartine

Rue Victor Hugo

BATIMENT
EXISTANT

Réseaux publics existants

Création de merlons
pour masquer l'équipement

Bassin
d'infiltration des
eaux pluviales
(voir plans VRD)

Espace vert

Clôture

Enrobé

Zone plate pour l'accessibilité

Lot 1

Lot 2

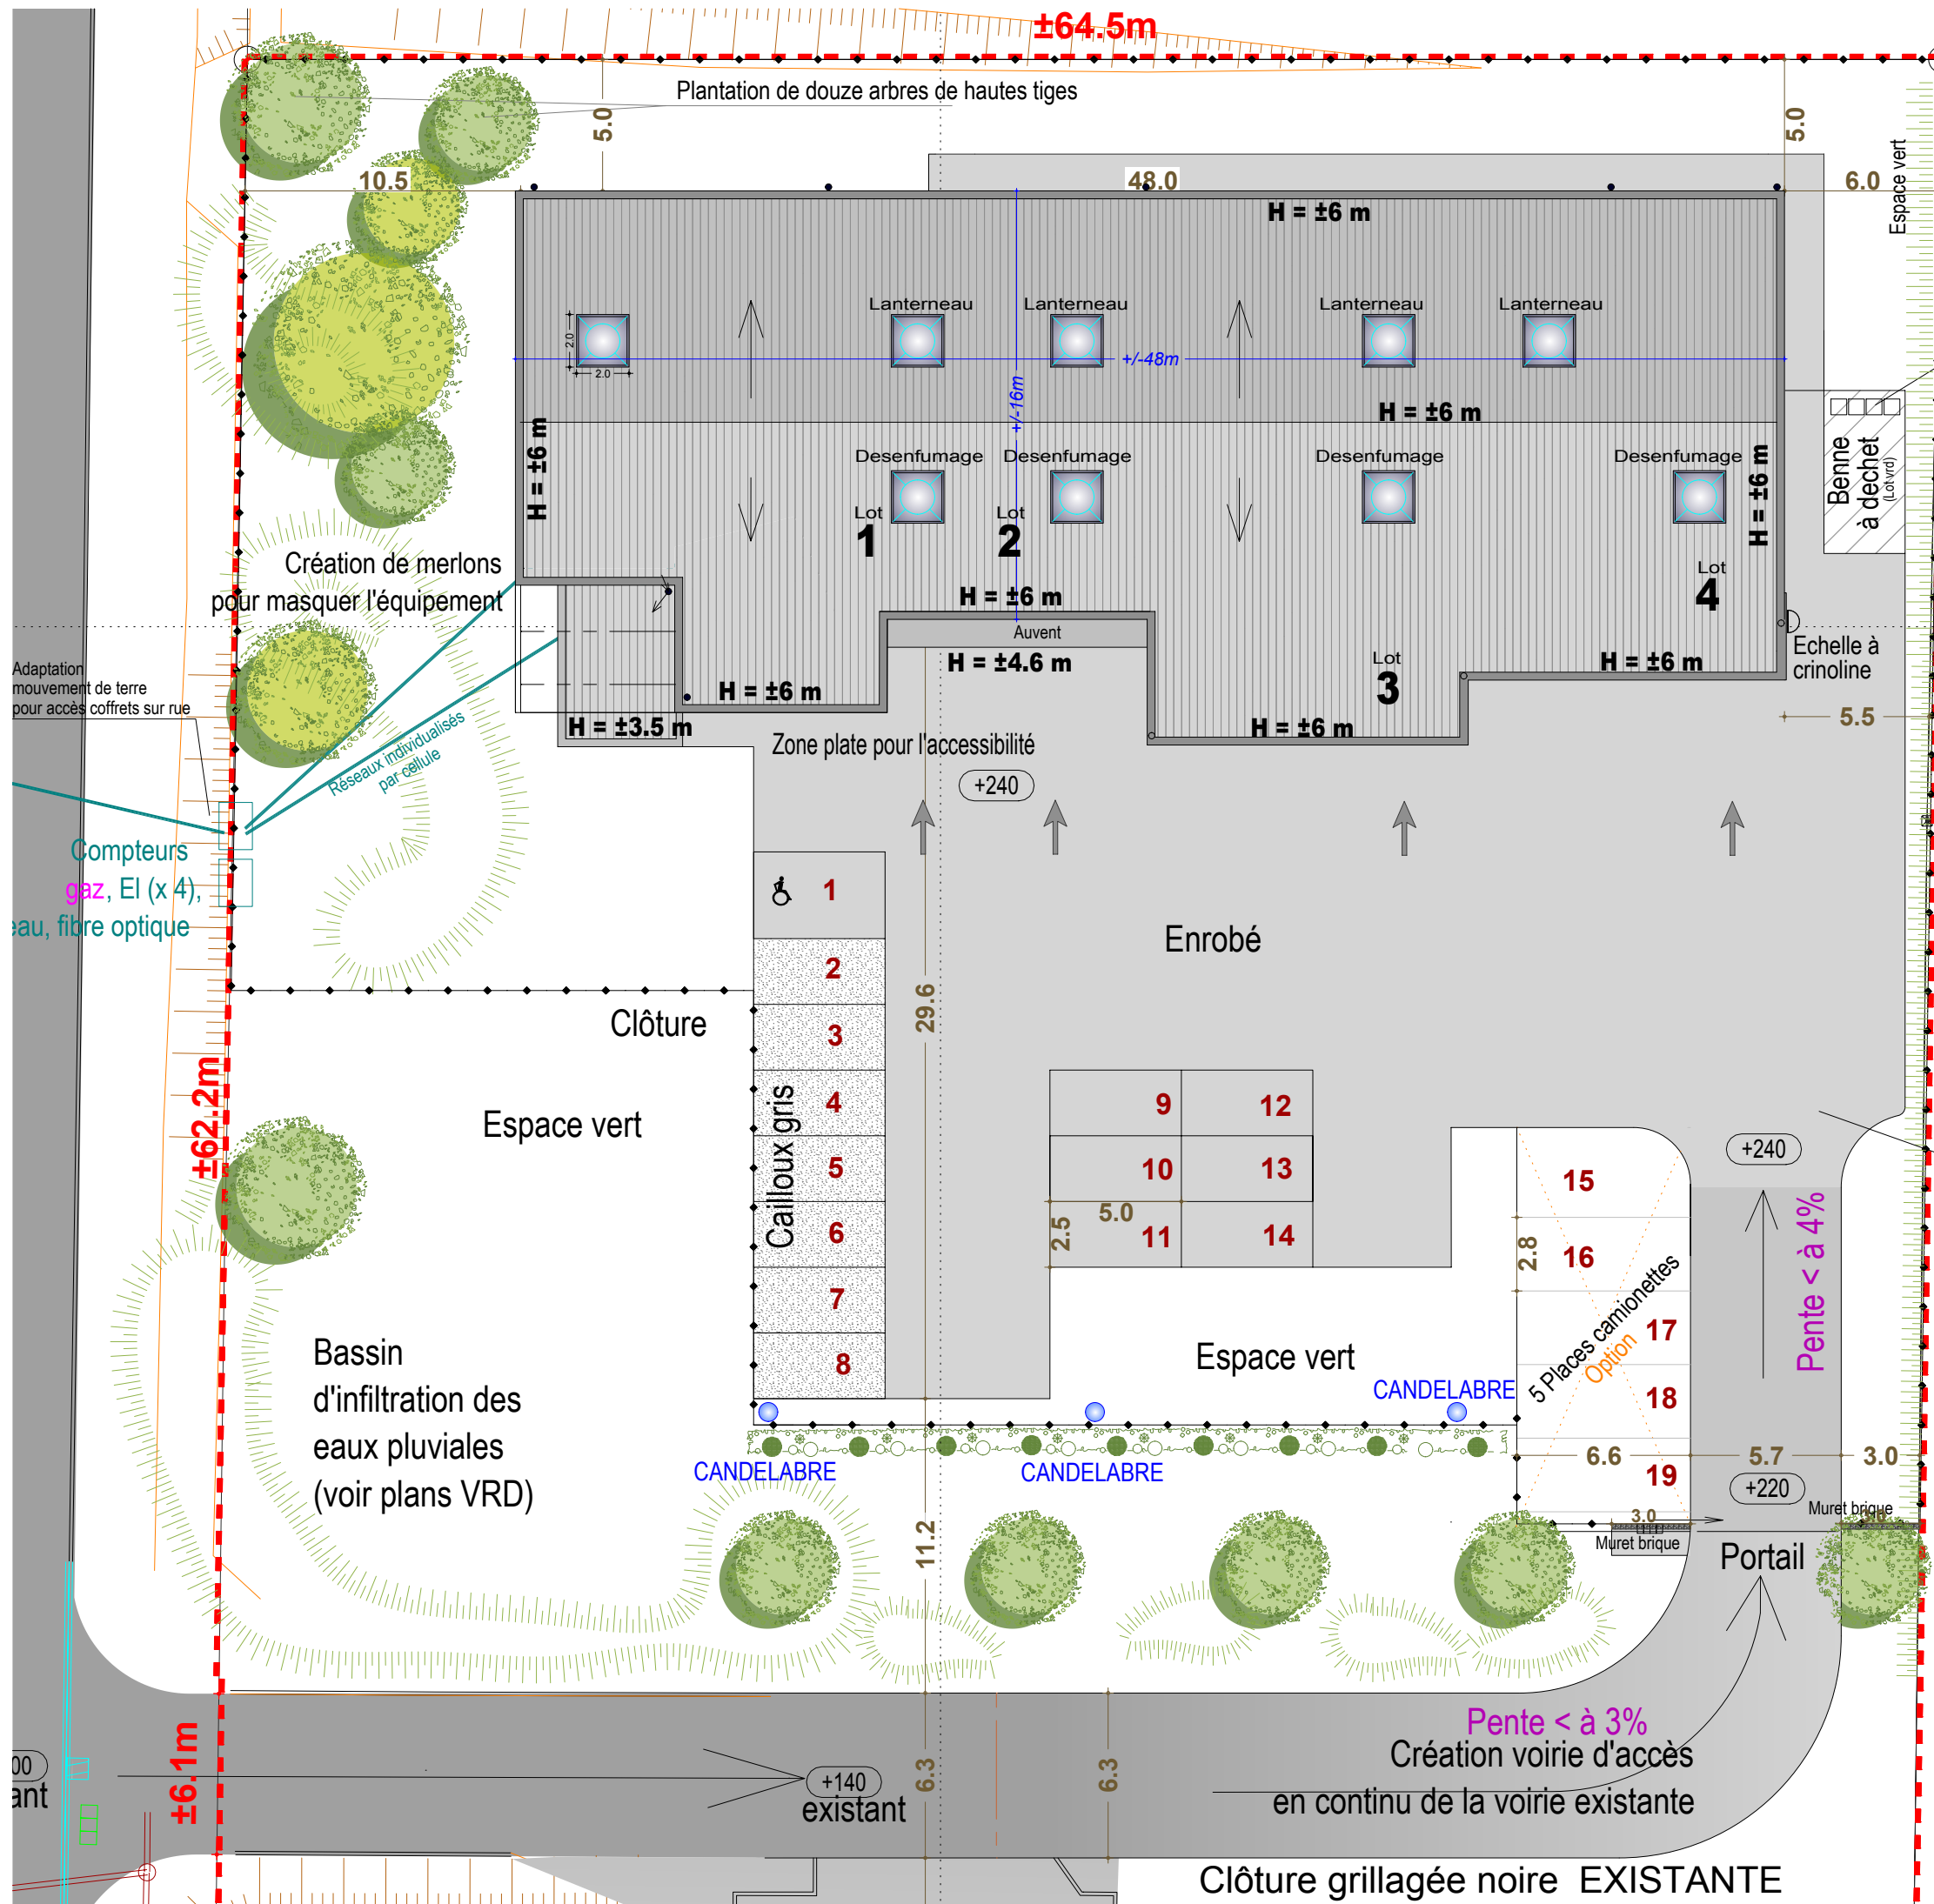

Conteneurs pour le Tri déchets

LEGENDE

- Clôture grillagée noire
- Espace vert
- Cailloux gris
- Enrobé
- Dalle béton
- DEP (descente eaux pluviales)

PARCELLE 104
 SURFACE ± 9950 M²
 EMPRISE AU SOL DU PROJET 1007M²
 SURFACE DE PLANCHER
 DU PROJET : 938 M²

ZAC ST SULPICE 80400 HAM

Communauté de Communes
 du PAYS HAMOIS

CONSTRUCTION DU BÂTIMENT RELAIS 2

DCE
2.2

"ZOOM" Plan Masse 1/250

Maitre d'oeuvre
 Louis **DUMON**
 Architecte
 03 21 20 11 11
 Mail: purple@nordnet.fr

BET
 AXESS BET
 Architecte
 06.81.77.60.14
 Mail: contact@axess-bet.fr

Maitre d'ouvrage
 CCPH
 Communauté de Communes
 Du Pays HAMOIS

Plan de : Juillet 2013
 Dernière mise à jour : 3 janvier 2014

Clôture grillagée noire EXISTANTE