




Nota : les nouvelles clôtures suivront les pentes du terrain naturel

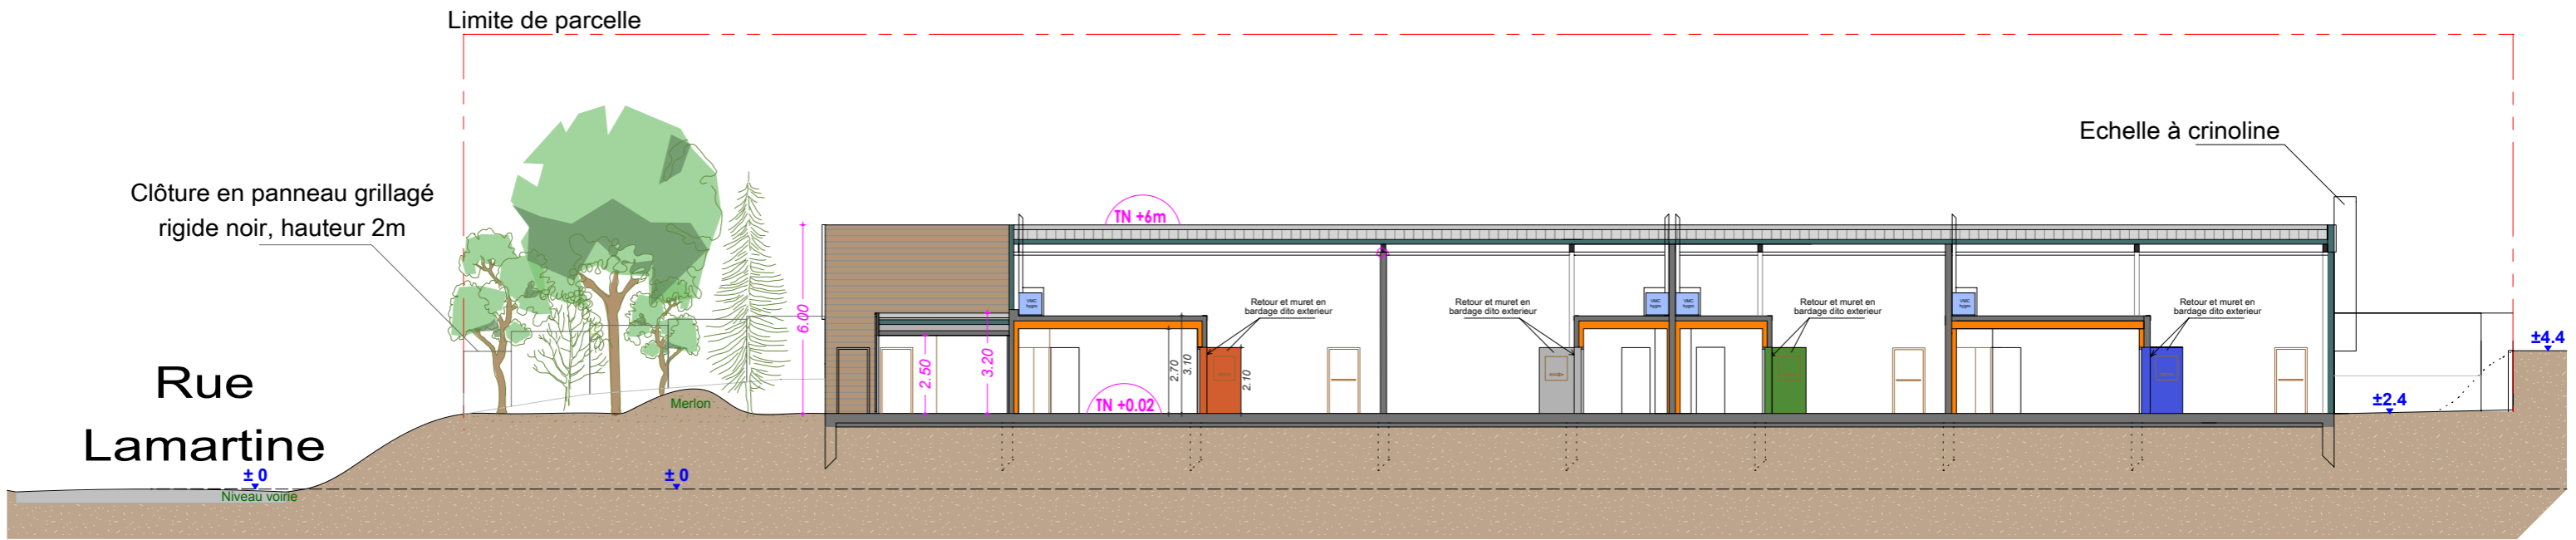

COUPE AA

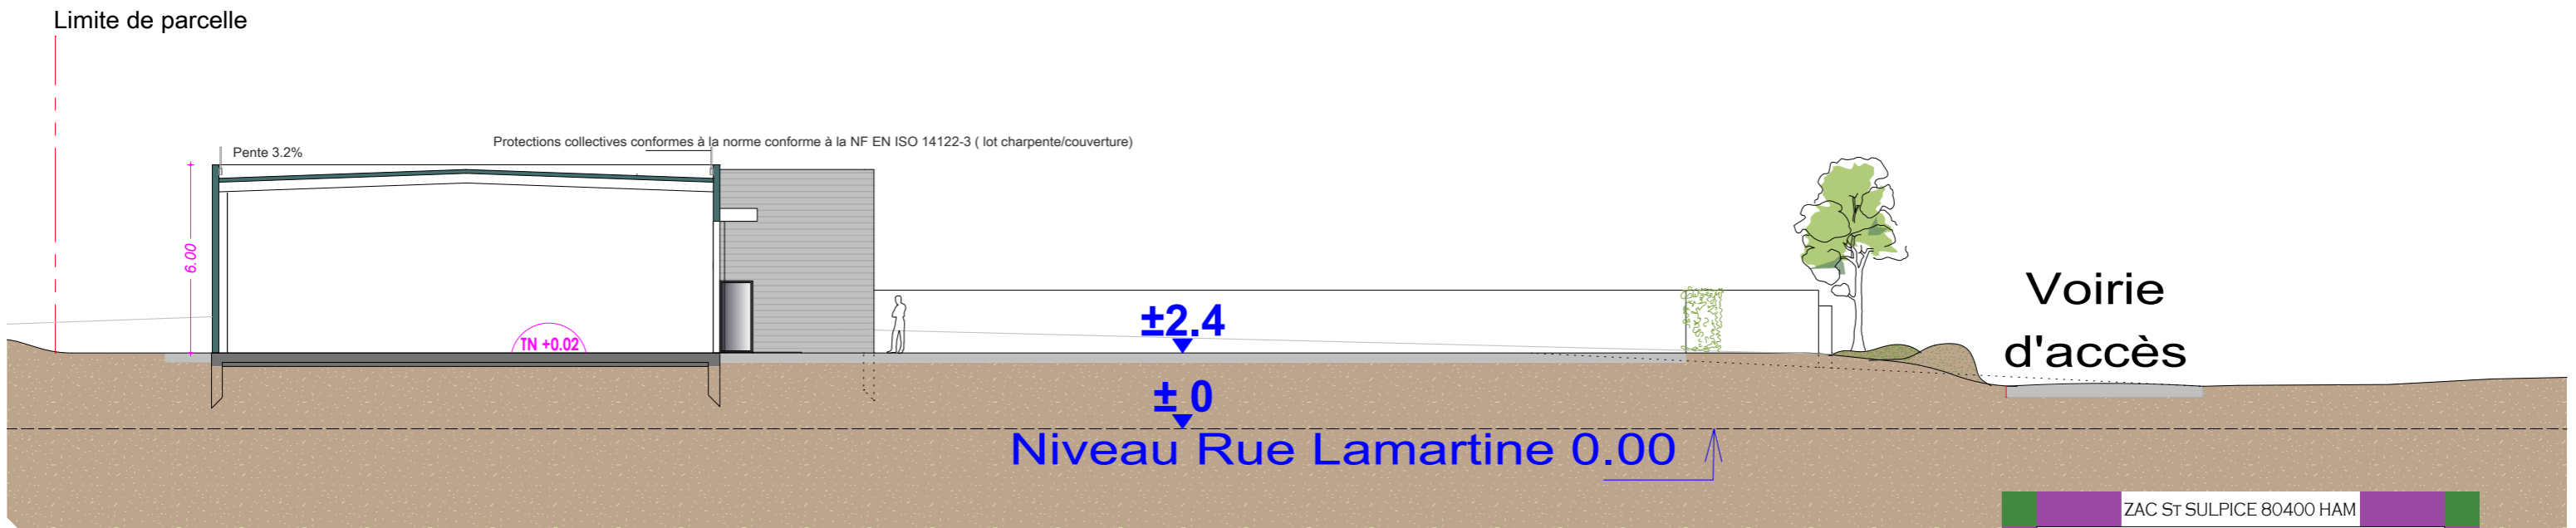

COUPE BB

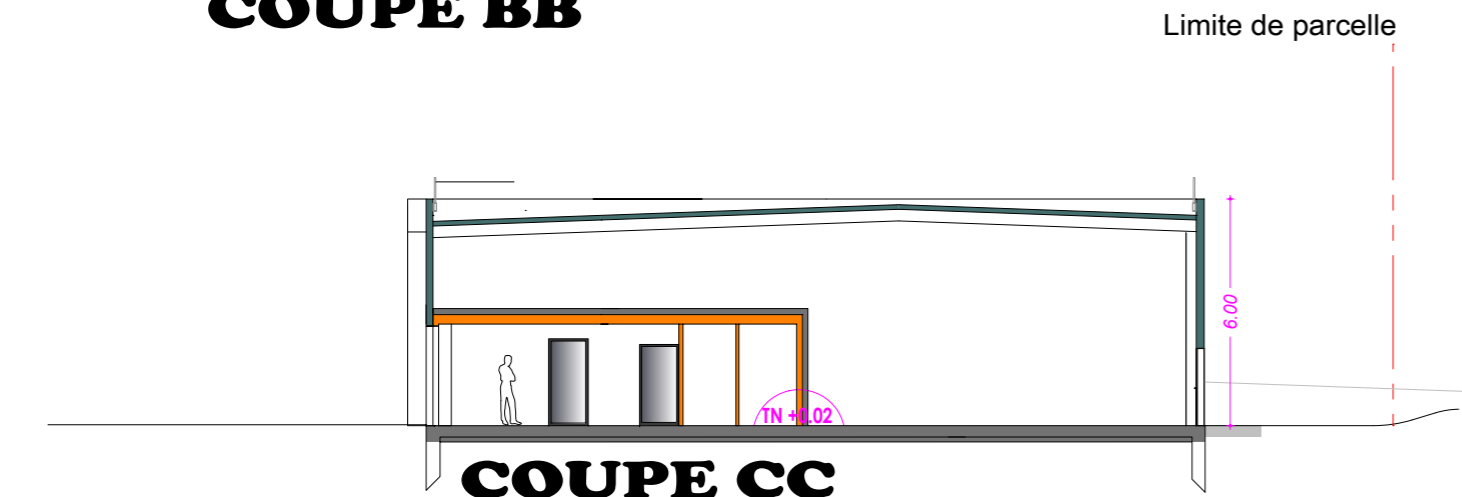

COUPE CC

ZAC ST SULPICE 80400 HAM

Communauté de Communes du PAYS HAMOIS

CONSTRUCTION DU BÂTIMENT RELAIS 2

DCE 7

12 HAMI

COUPES 1/200

Maitre d'oeuvre Louis DUMON Architecte 03 21 20 11 11 Mail: purple@nordnet.fr	BET AXESS BET Axess-Bet 06.81.77.60.14 Mail: contact@axess-bet.fr	Maitre d'ouvrage CCPH Communauté de Communes Du Pays HAMOIS
---	---	--

Plan de : Juillet 2013
Dernière mise à jour : 24 Septembre 2013