

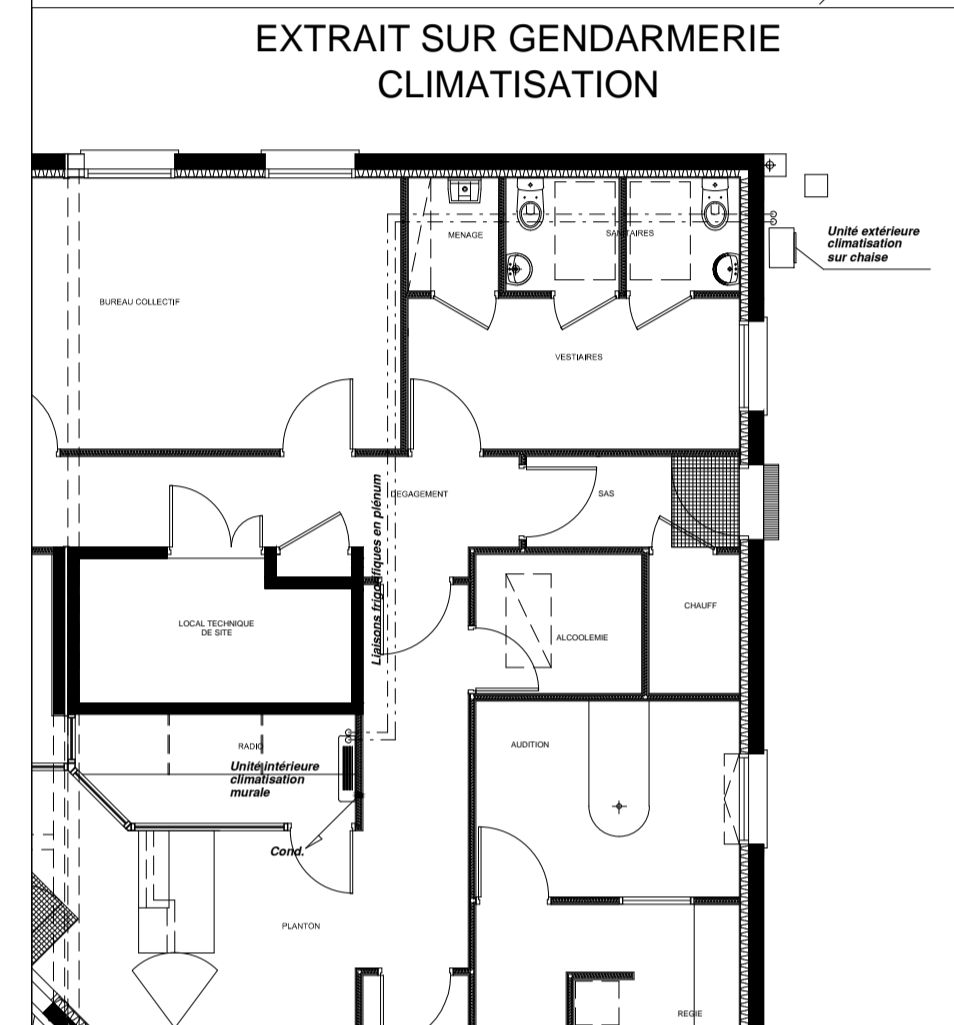





LOGEMENT TYPE T3

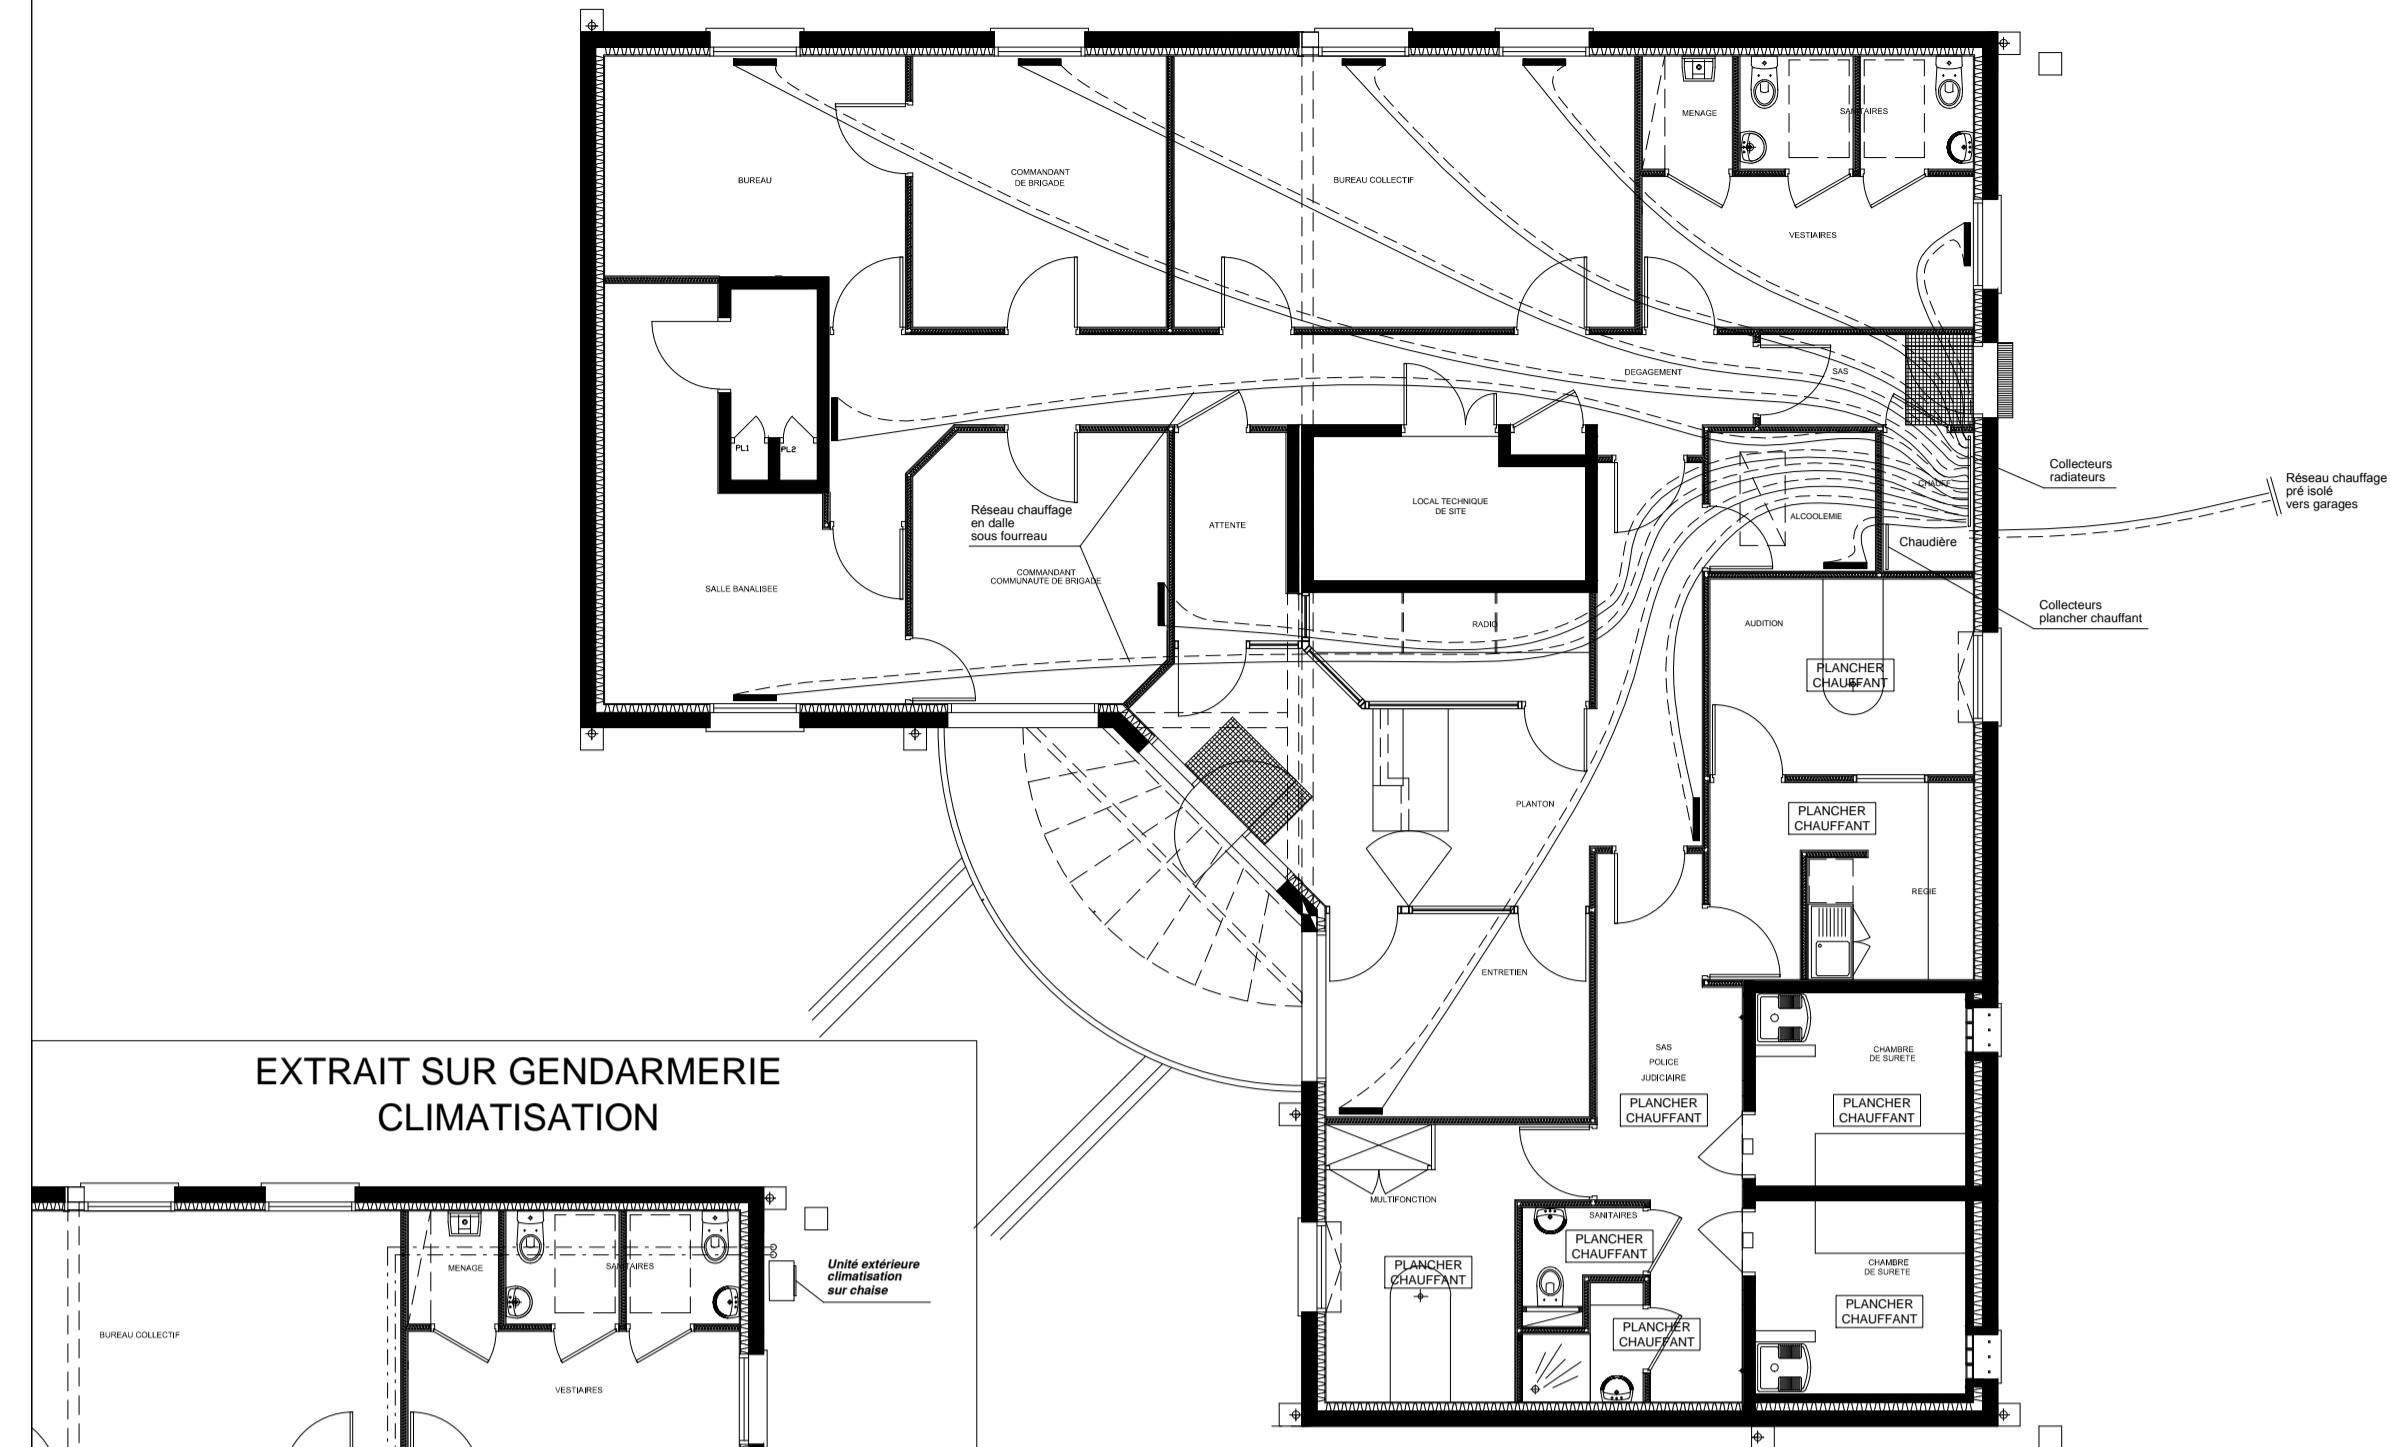

GENDARMERIE / CHAUFFAGE

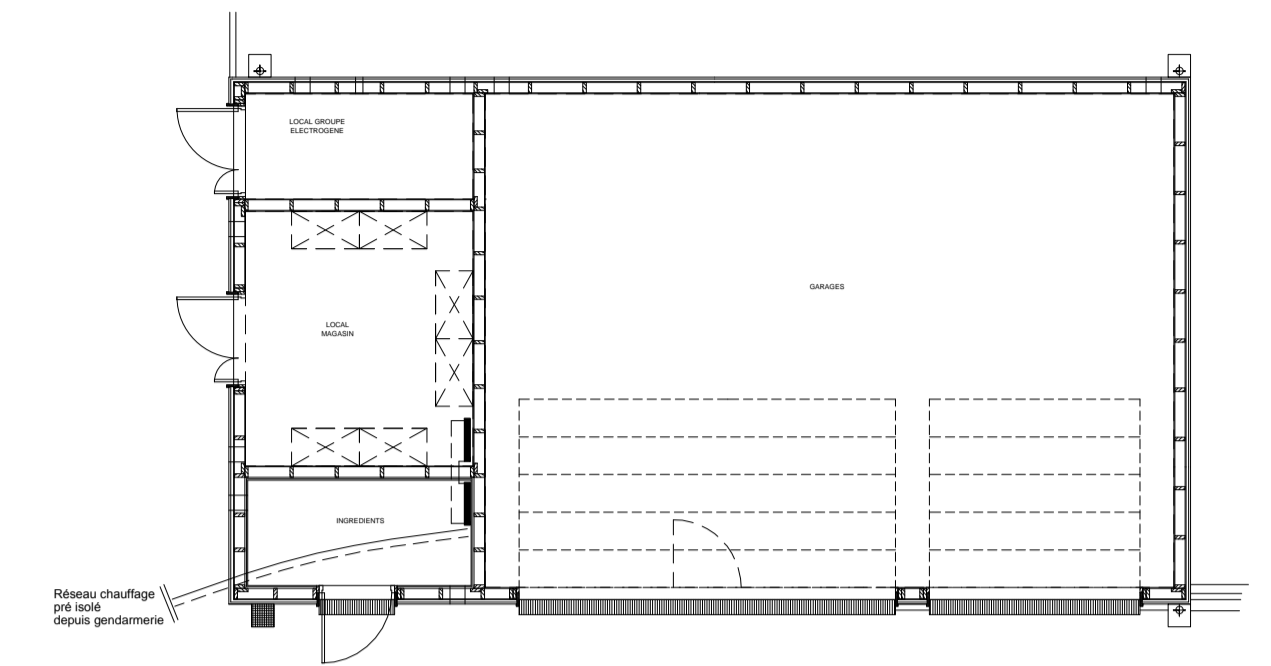

GARAGES

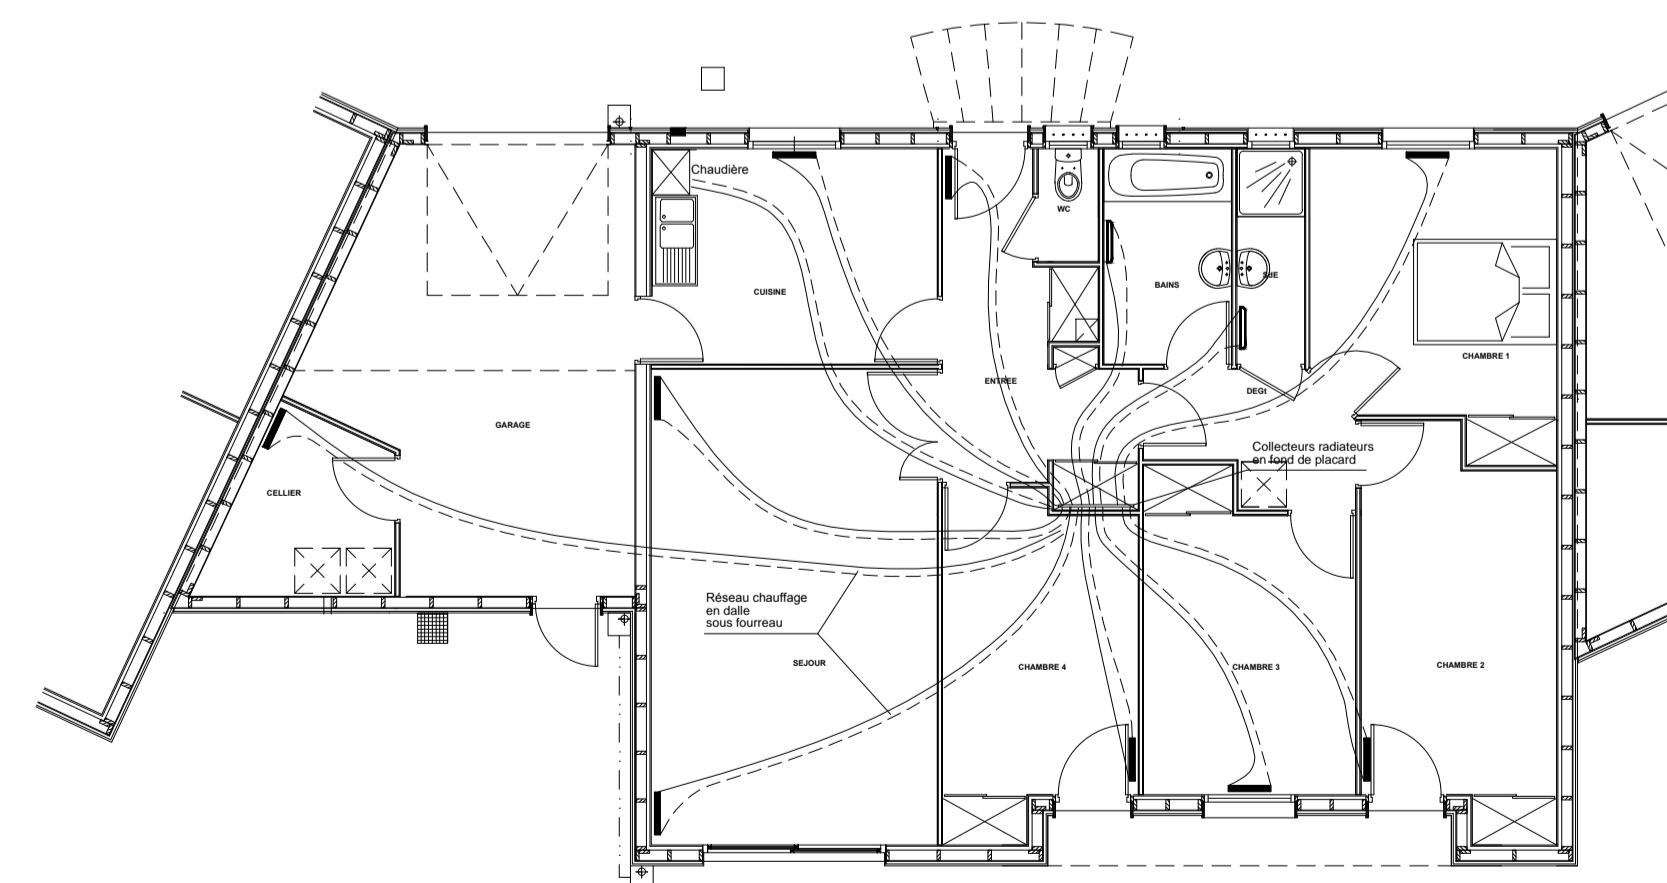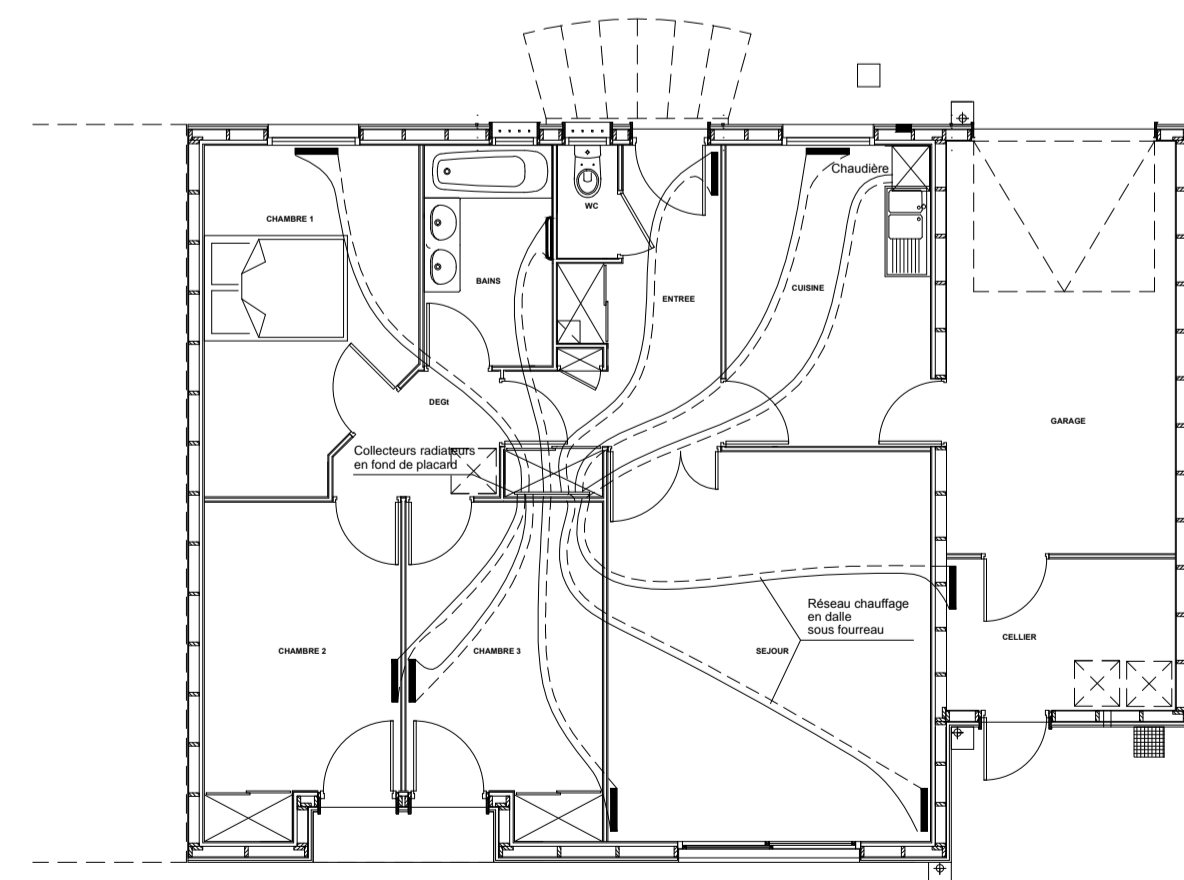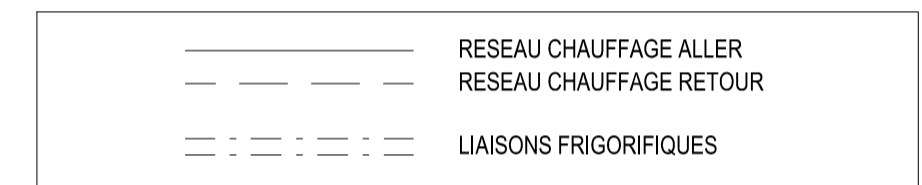

MOULINS HABITAT
CONSTRUCTION D'UNE GENDARMERIE
ET DE 7 LOGEMENTS

Le Champ Coudray
03350 CERILLY

Maitre d'Ouvrage :
MOULINS HABITAT
29 rue de la Fraternité
BP 1615
03016 MOULINS cedex

Maitre d'Oeuvre :
SCPA PERRIN-RECOULES
12 rue Bertin
03000 MOULINS
Tel : 04.70.47.70.70
Fax : 04.70.47.70.77

BUREAU D'ETUDES :

B.E.T. SEQUOIA
2 rue Louis Blanc
03000 MOULINS
Tel : 04.70.46.09.94
Fax : 04.70.34.68.17

LOT CHAUFFAGE CLIMATISATION VENTILATION
PLOMBERIE SANITAIRE

PLAN DE PRINCIPE - CHAUFFAGE CLIMATISATION

DATE	FEV.2013	N° DOSSIER		ECHELLE		N° PLAN	
INDICE	2	12-10		1/100		01	