



LOGEMENT TYPE T3

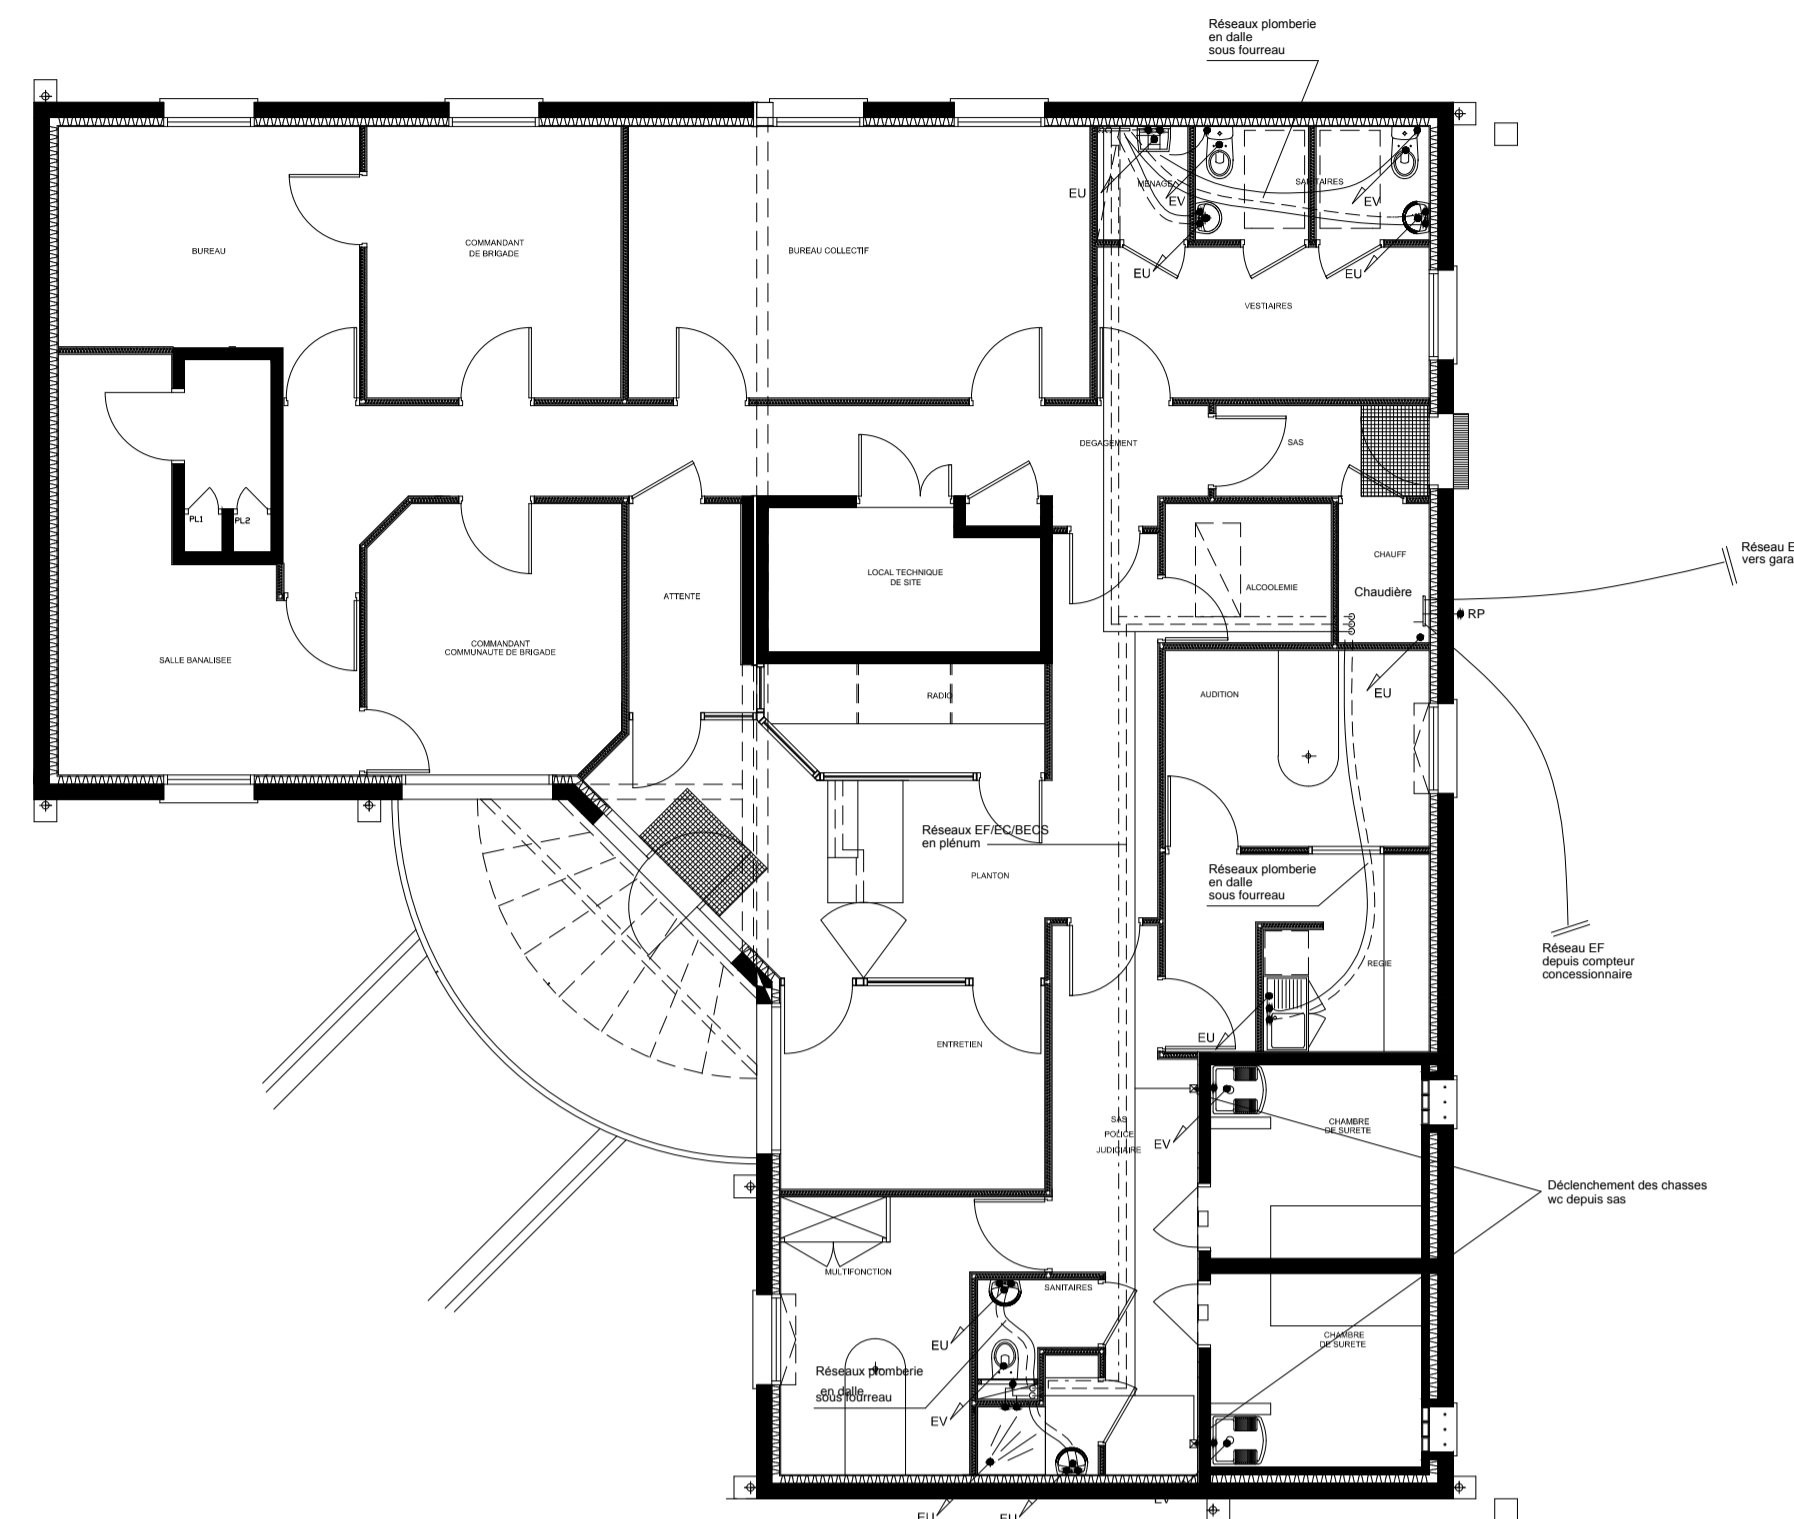


GENDARMERIE

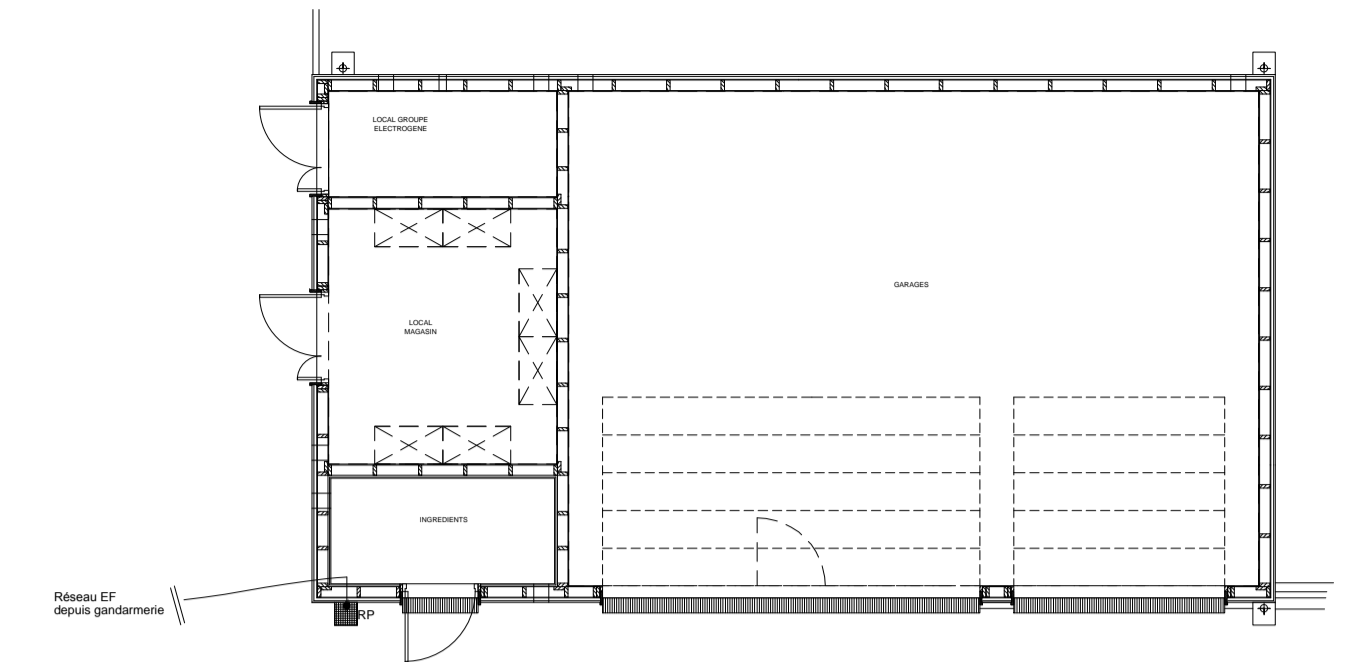


GARAGES

RACCORDEMENT DES APPAREILS SANITAIRES			
	EF	ECS	EU
LAVABO / LAVE-MAINS	Ø12/14	Ø12/14	Ø40
WC (RESERVOIR)	Ø10/12	--	Ø100
EVIER	Ø14/16	Ø14/16	Ø50
VIDOIR	Ø14/16	Ø14/16	Ø50

—	RESEAU EAU FROIDE
- - -	RESEAU EAU CHAUDE
— — —	RESEAU EAU USEE

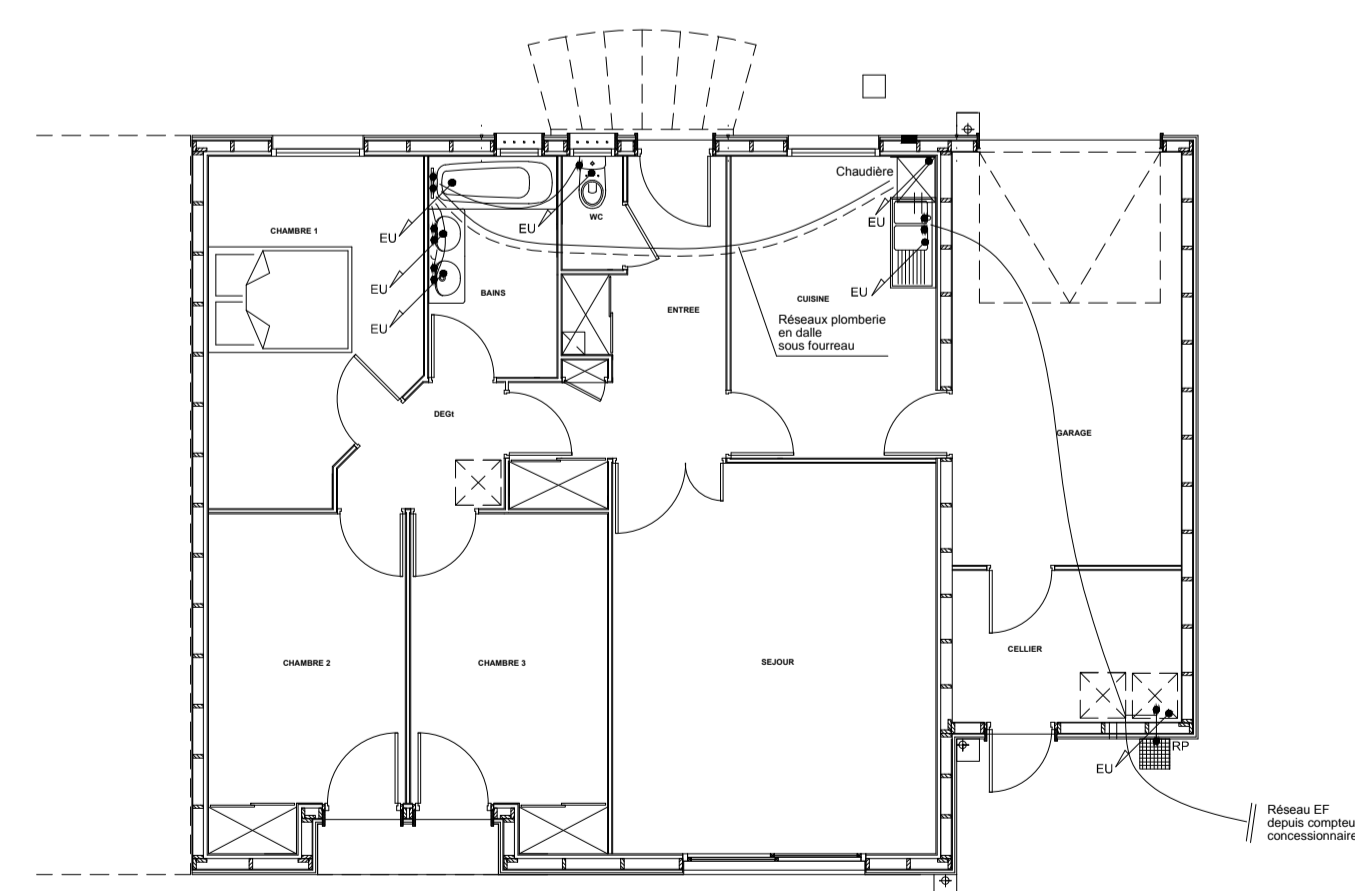

LOGEMENT TYPE T4

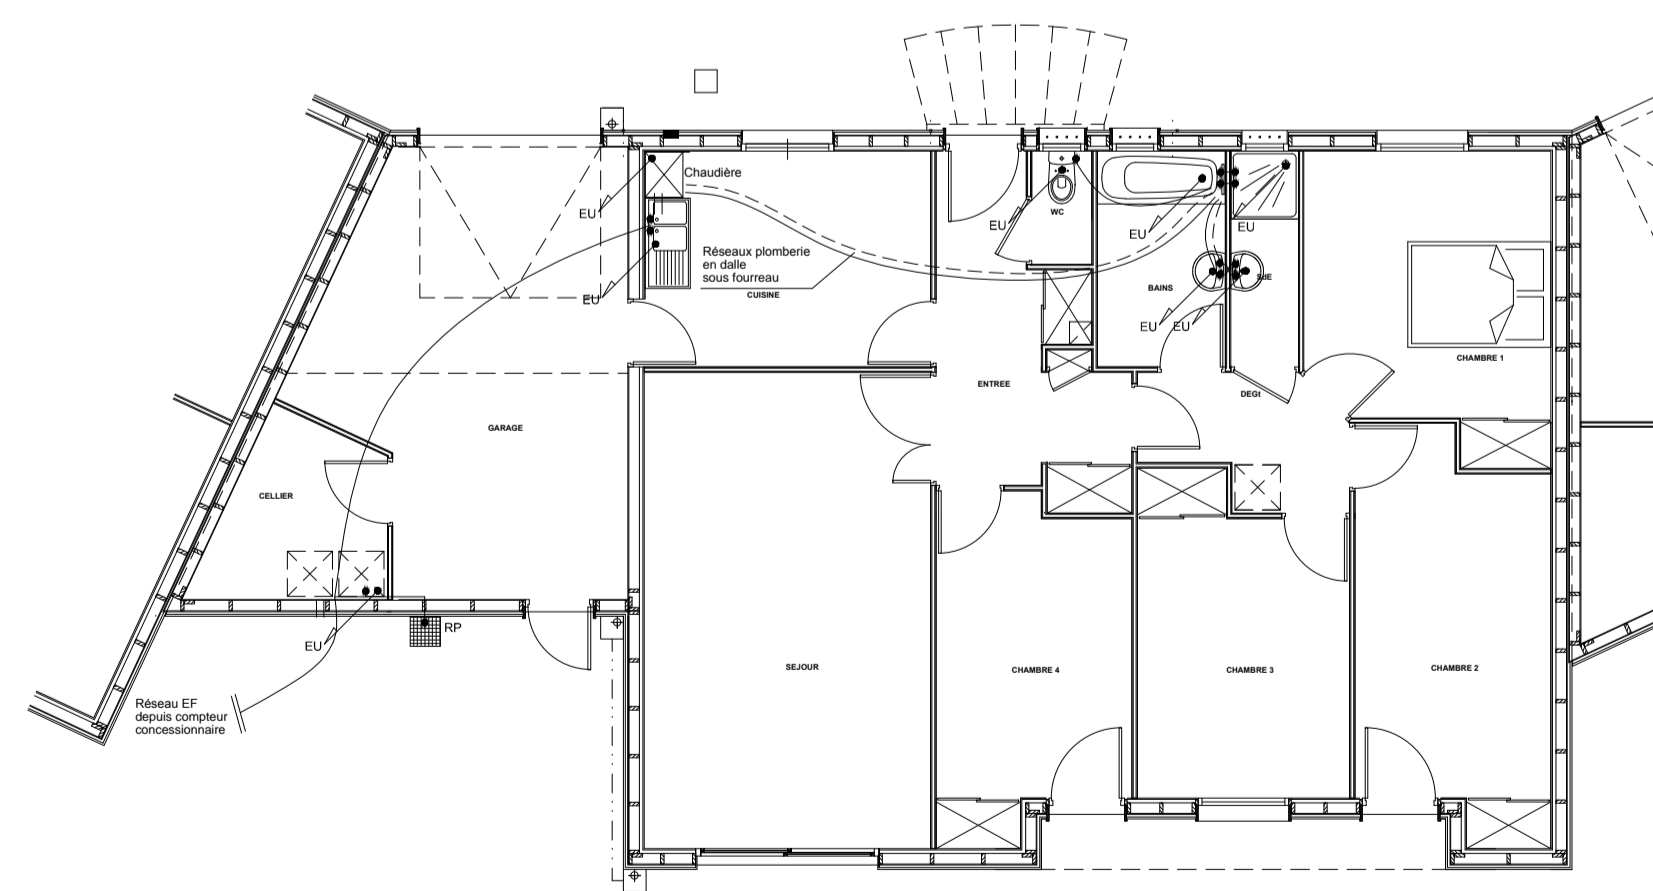

LOGEMENT TYPE T5

MOULINS HABITAT
CONSTRUCTION D'UNE GENDARMERIE
ET DE 7 LOGEMENTS

Le Champ Coudray
 03350 CERILLY

Maitre d'Ouvrage :
MOULINS HABITAT
 29 rue de la Fraternité
 BP 1615
 03016 MOULINS cedex

Maitre d'Oeuvre :
SCPA PERRIN-RECOULES
 12 rue Bertin
 03000 MOULINS
 Tel : 04.70.47.70.70
 Fax : 04.70.47.70.77

BUREAU D'ETUDES :

B.E.T. SEQUOIA
 2 rue Louis Blanc
 03000 MOULINS
 Tel : 04.70.46.09.94
 Fax : 04.70.34.68.17

LOT CHAUFFAGE CLIMATISATION VENTILATION
 PLOMBERIE SANITAIRE

PLAN DE PRINCIPE - PLOMBERIE SANITAIRE

DATE	FEV. 2013	N° DOSSIER	ECHELLE	N° PLAN
INDICE	2	12-10	1/100	03