




LOGEMENT TYPE T3

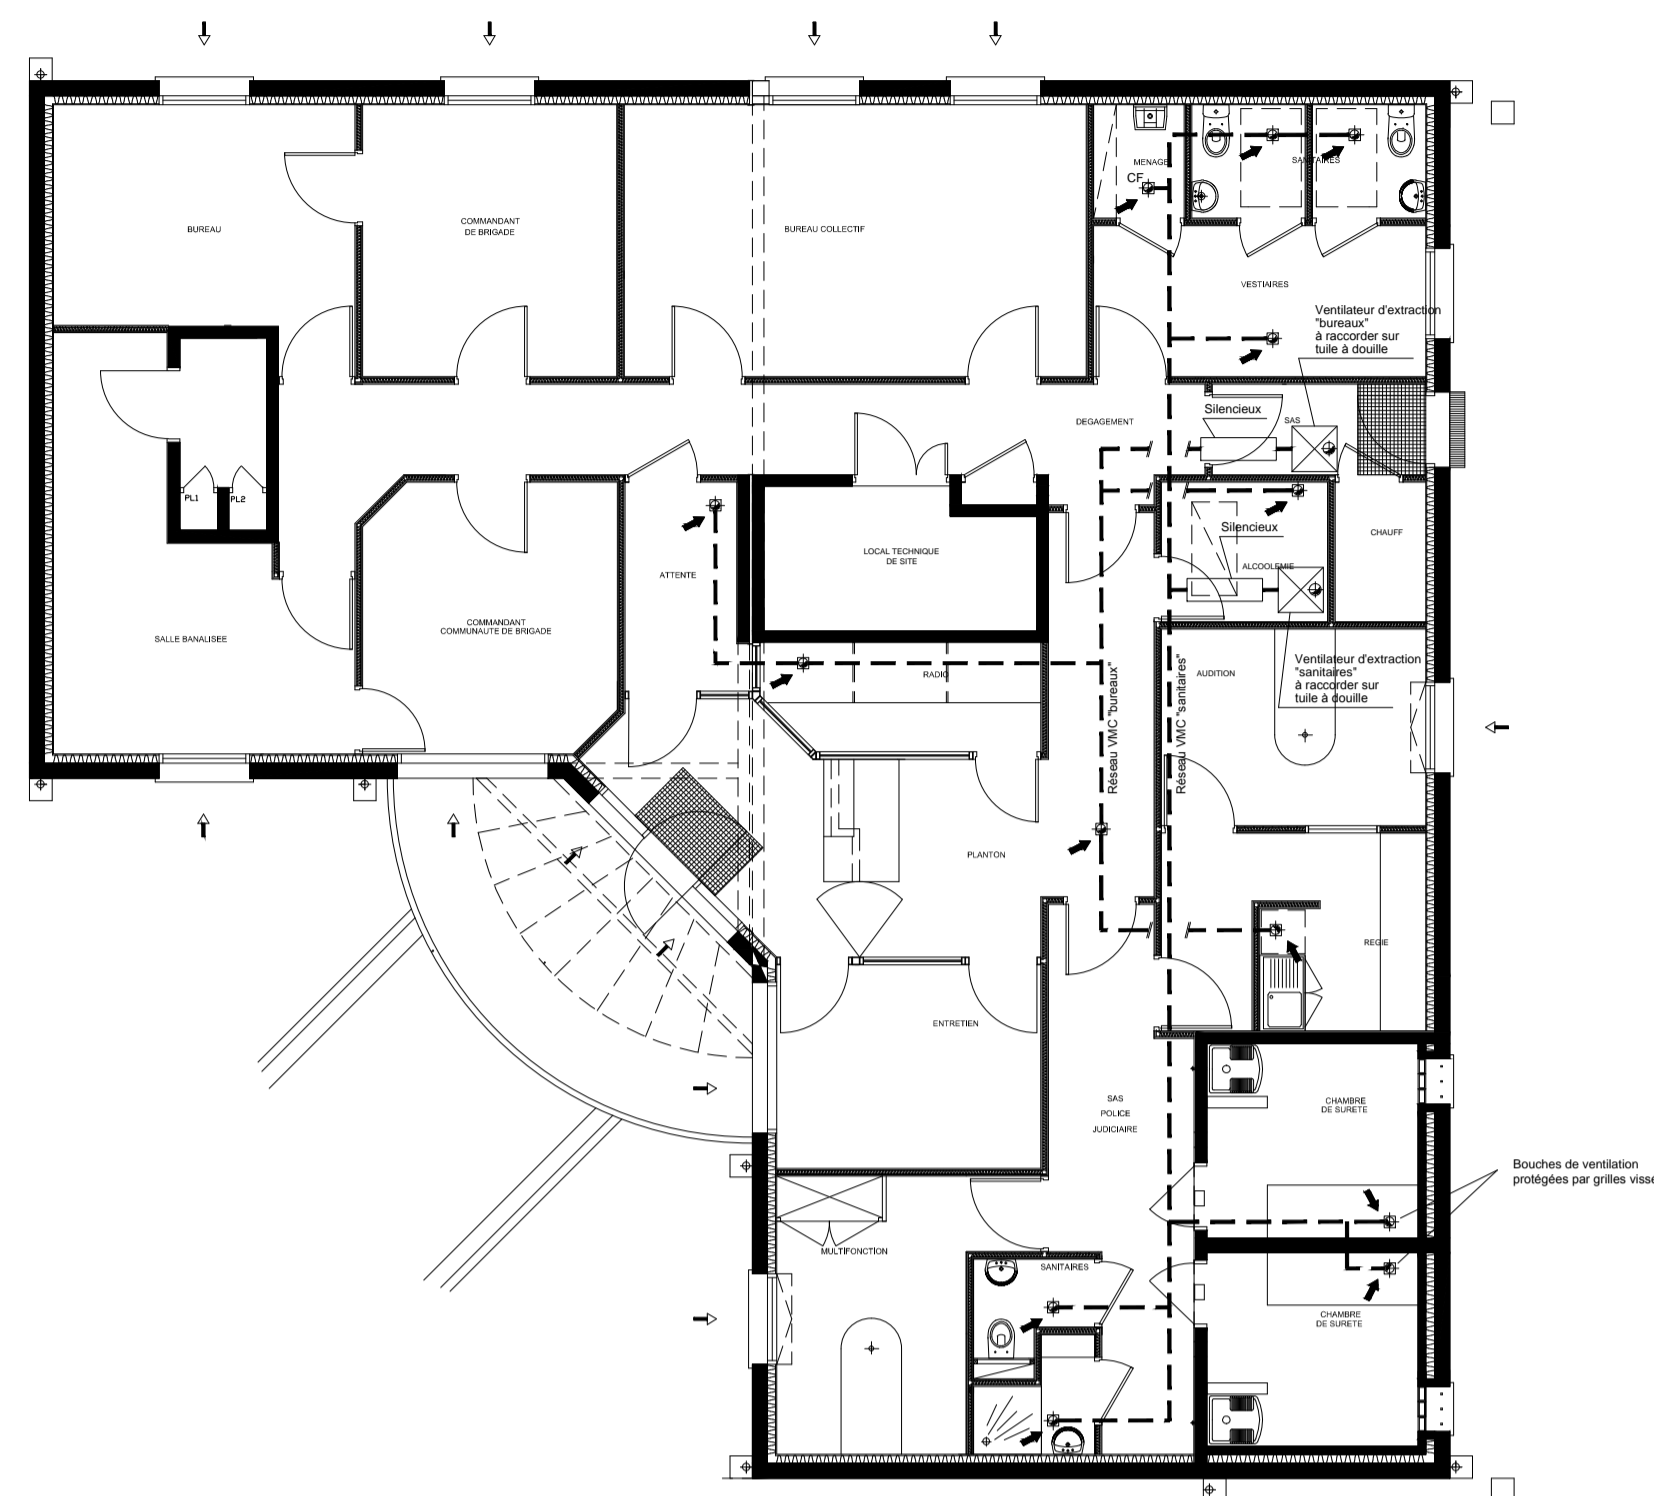

GENDARMERIE

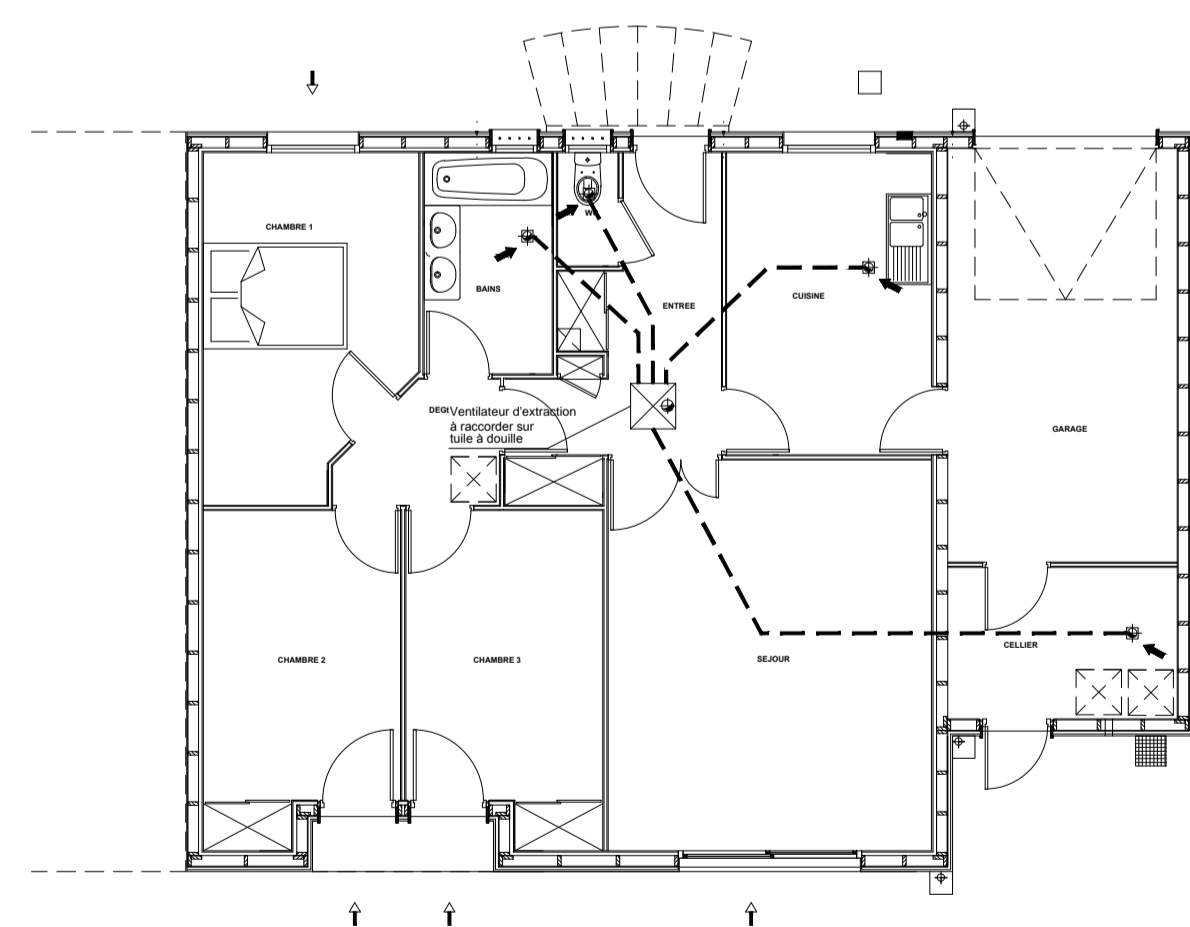

LOGEMENT TYPE T4

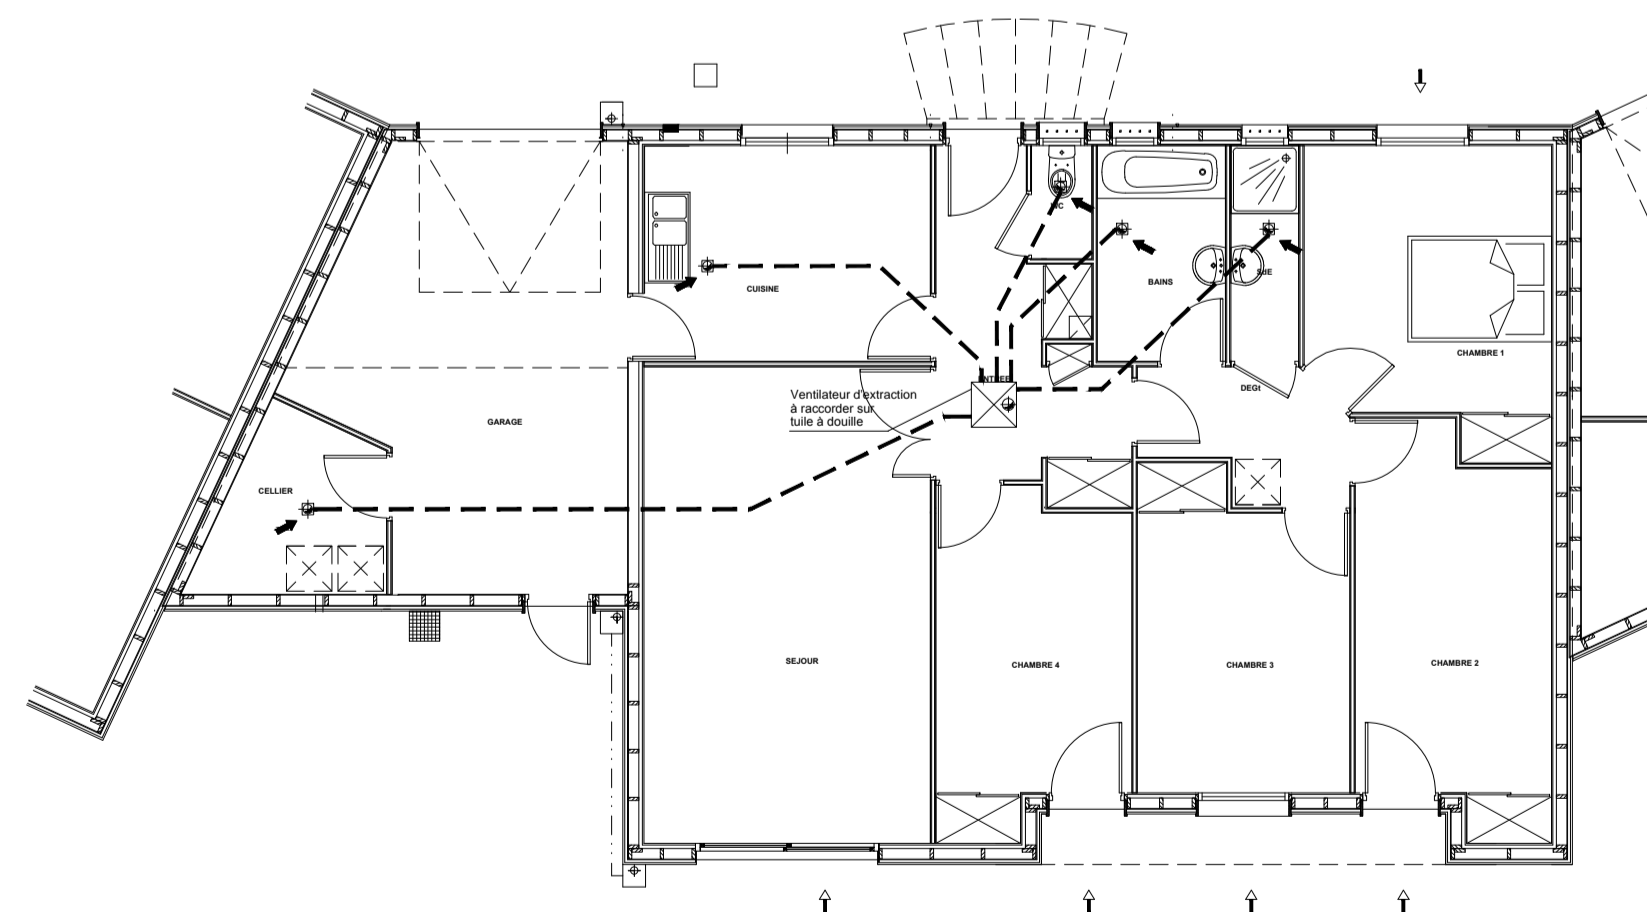

LOGEMENT TYPE T5

**MOULINS HABITAT**  
**CONSTRUCTION D'UNE GENDARMERIE**  
**ET DE 7 LOGEMENTS**  
 Le Champ Coudray  
 03350 CERILLY

Maître d'Ouvrage :  
 MOULINS HABITAT  
 29 rue de la Fraternité  
 BP 1615  
 03016 MOULINS cedex

Maître d'Oeuvre :  
 SCPA PERRIN-RECOULES  
 12 rue Bertin  
 03000 MOULINS  
 Tel : 04.70.47.70.70  
 Fax : 04.70.47.70.77

BUREAU D'ETUDES :

**B.E.T. SEQUOIA**  
 2 rue Louis Blanc  
 03000 MOULINS  
 Tél : 04.70.46.09.94  
 Fax : 04.70.34.68.17

LOT CHAUFFAGE CLIMATISATION VENTILATION  
 PLOMBERIE SANITAIRE

PLAN DE PRINCIPE - VENTILATION

DATE	FEV. 2013	N° DOSSIER	ECHELLE	N° PLAN
INDICE	2	12-10	1/100	02