



FACADE NORD-EST

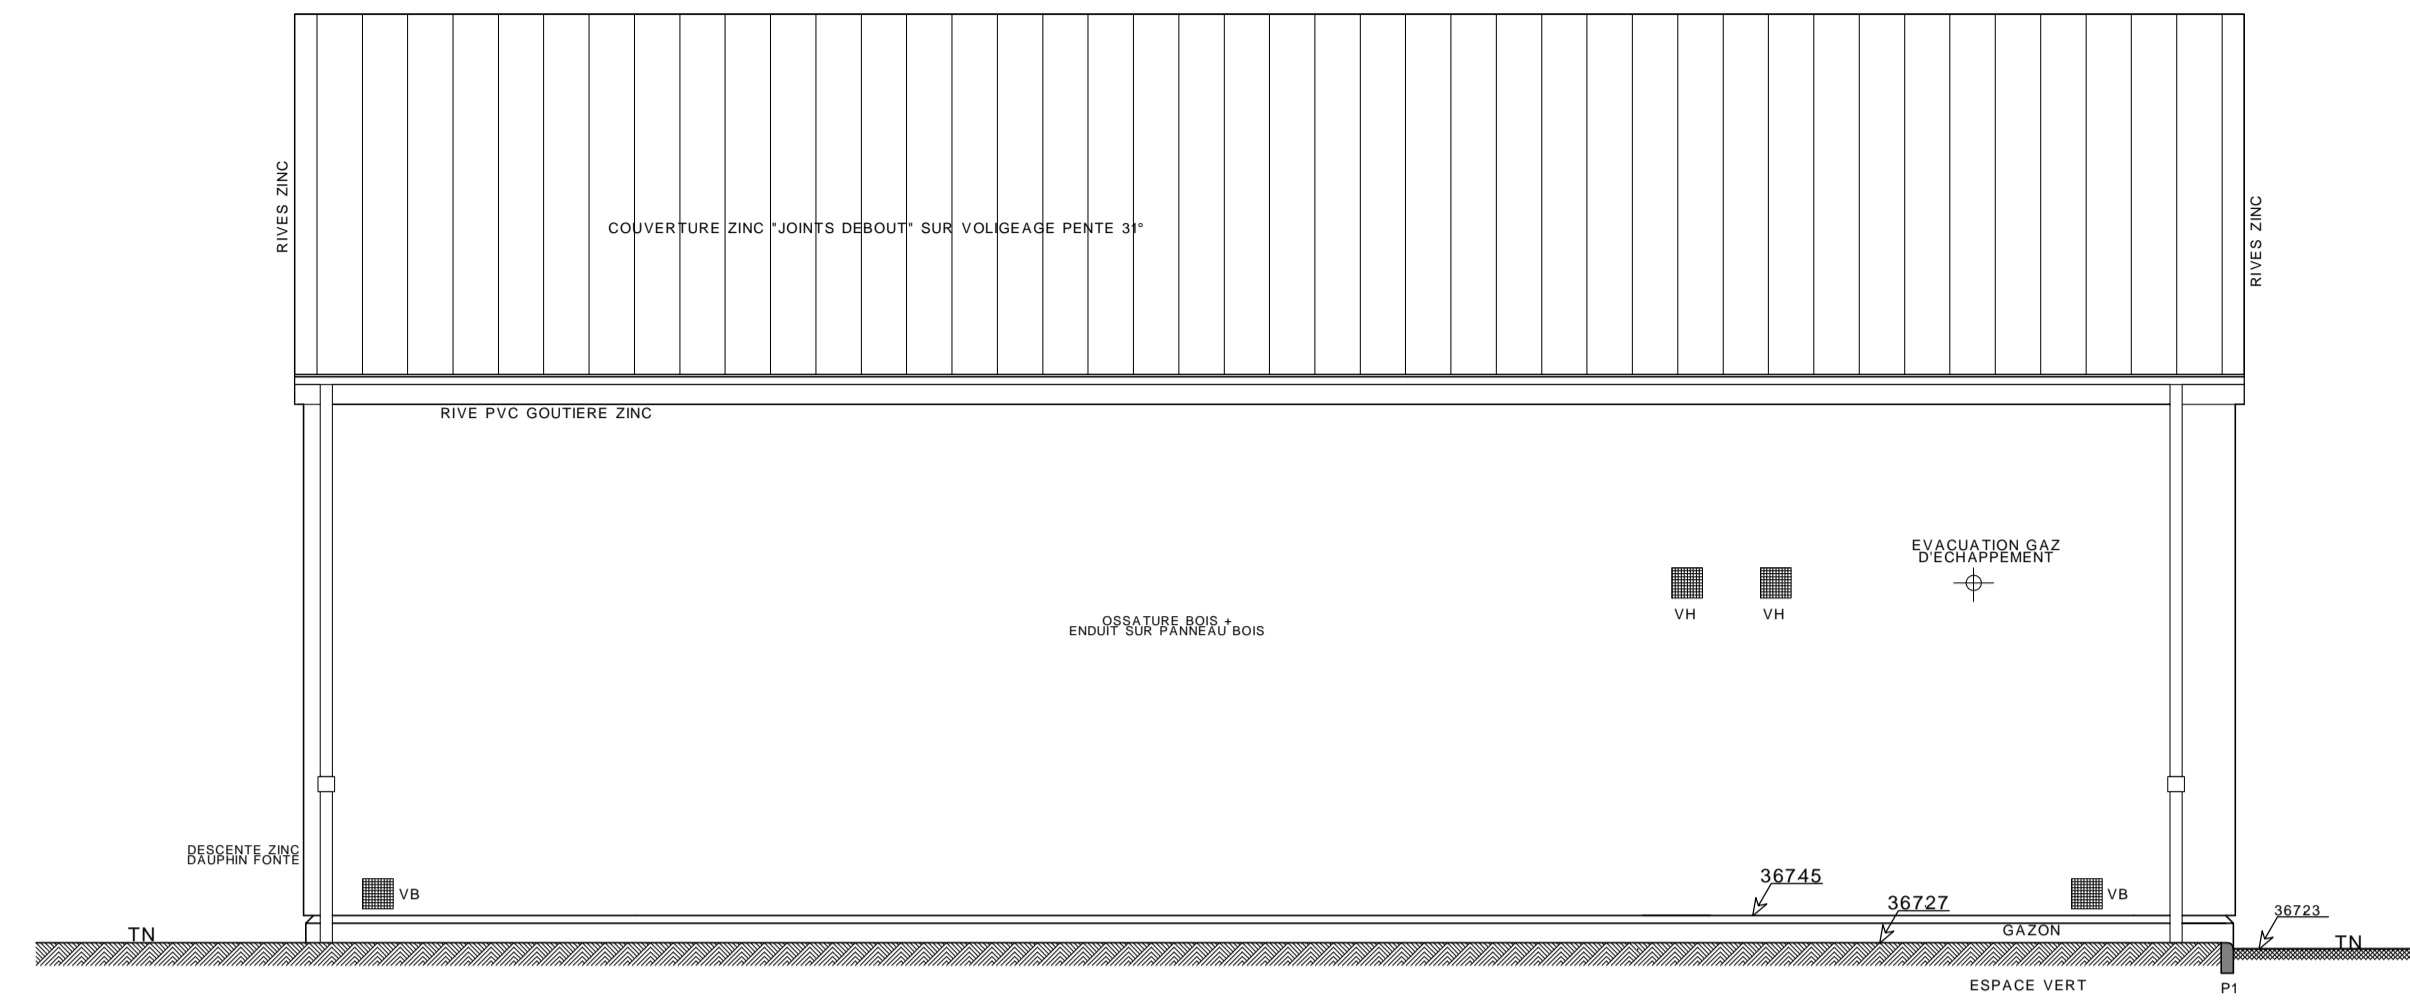


FACADE SUD-EST



FACADE SUD-OUEST


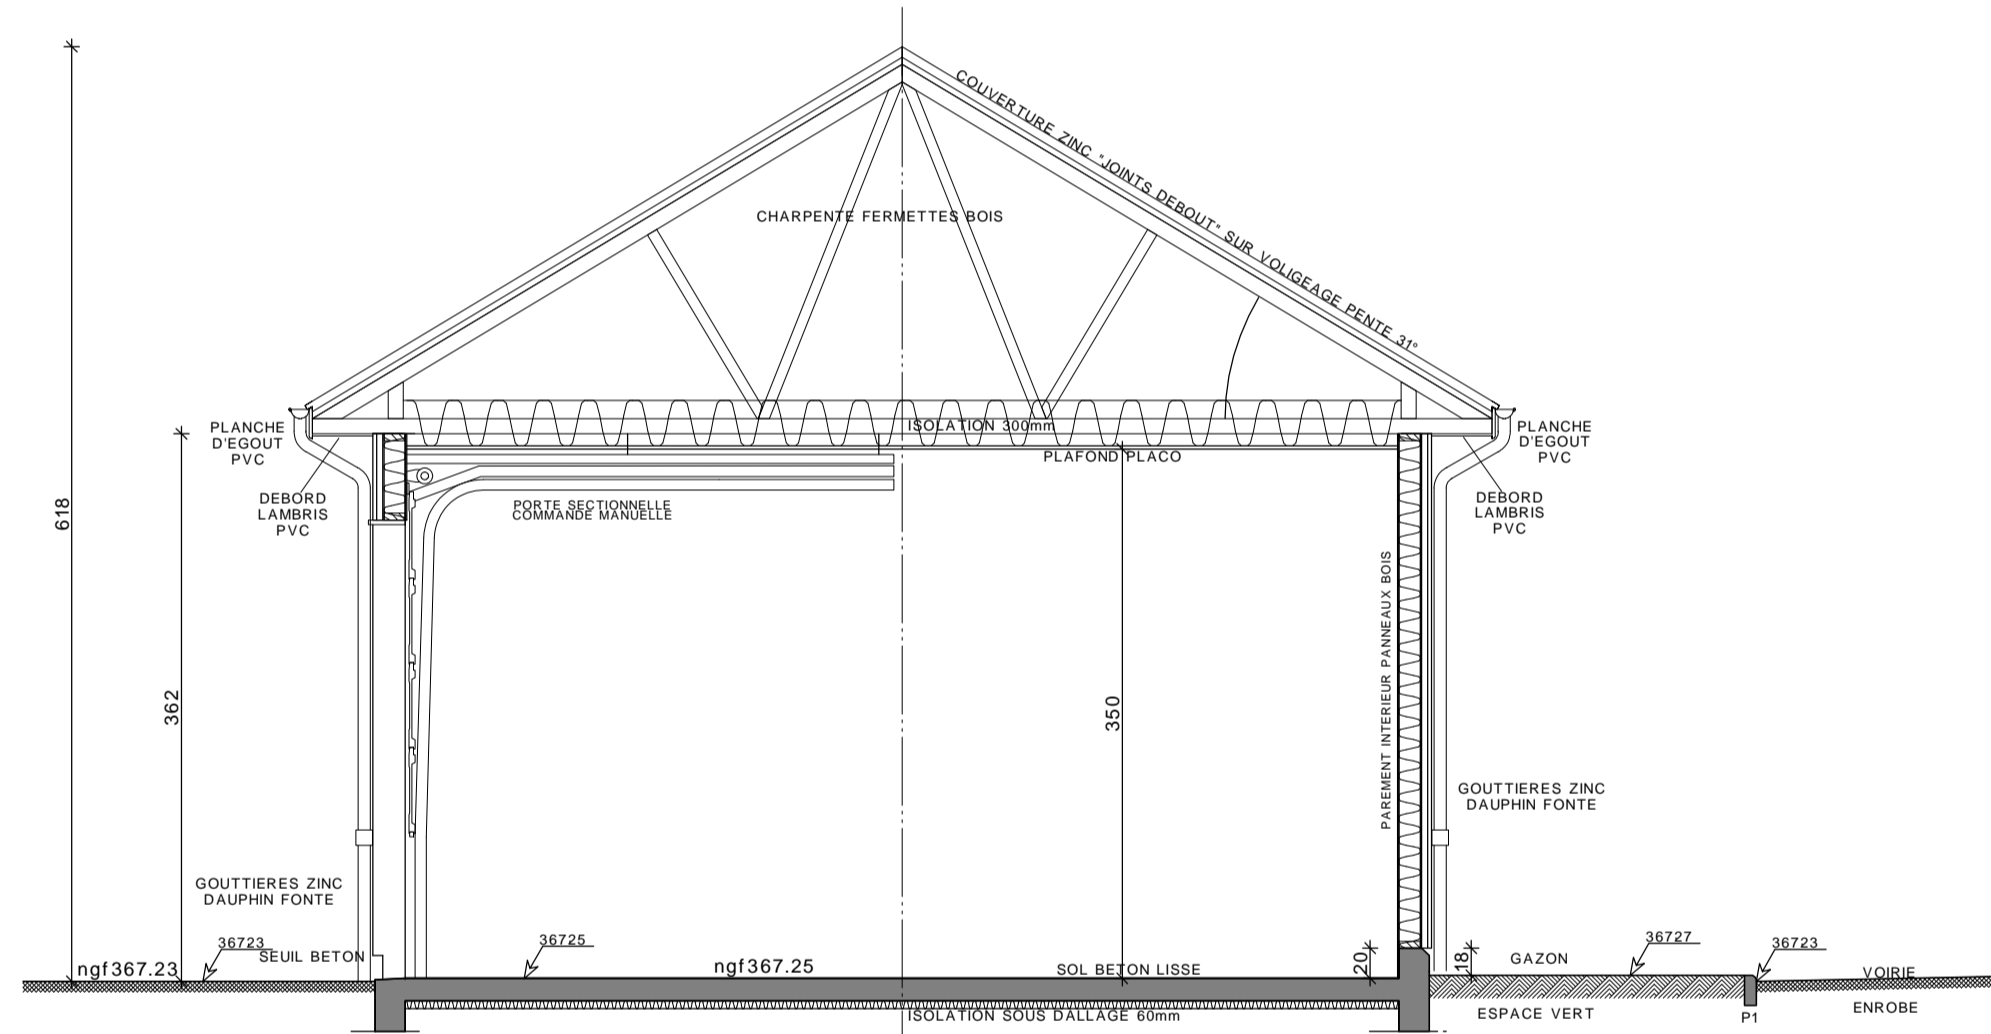


COUPE A

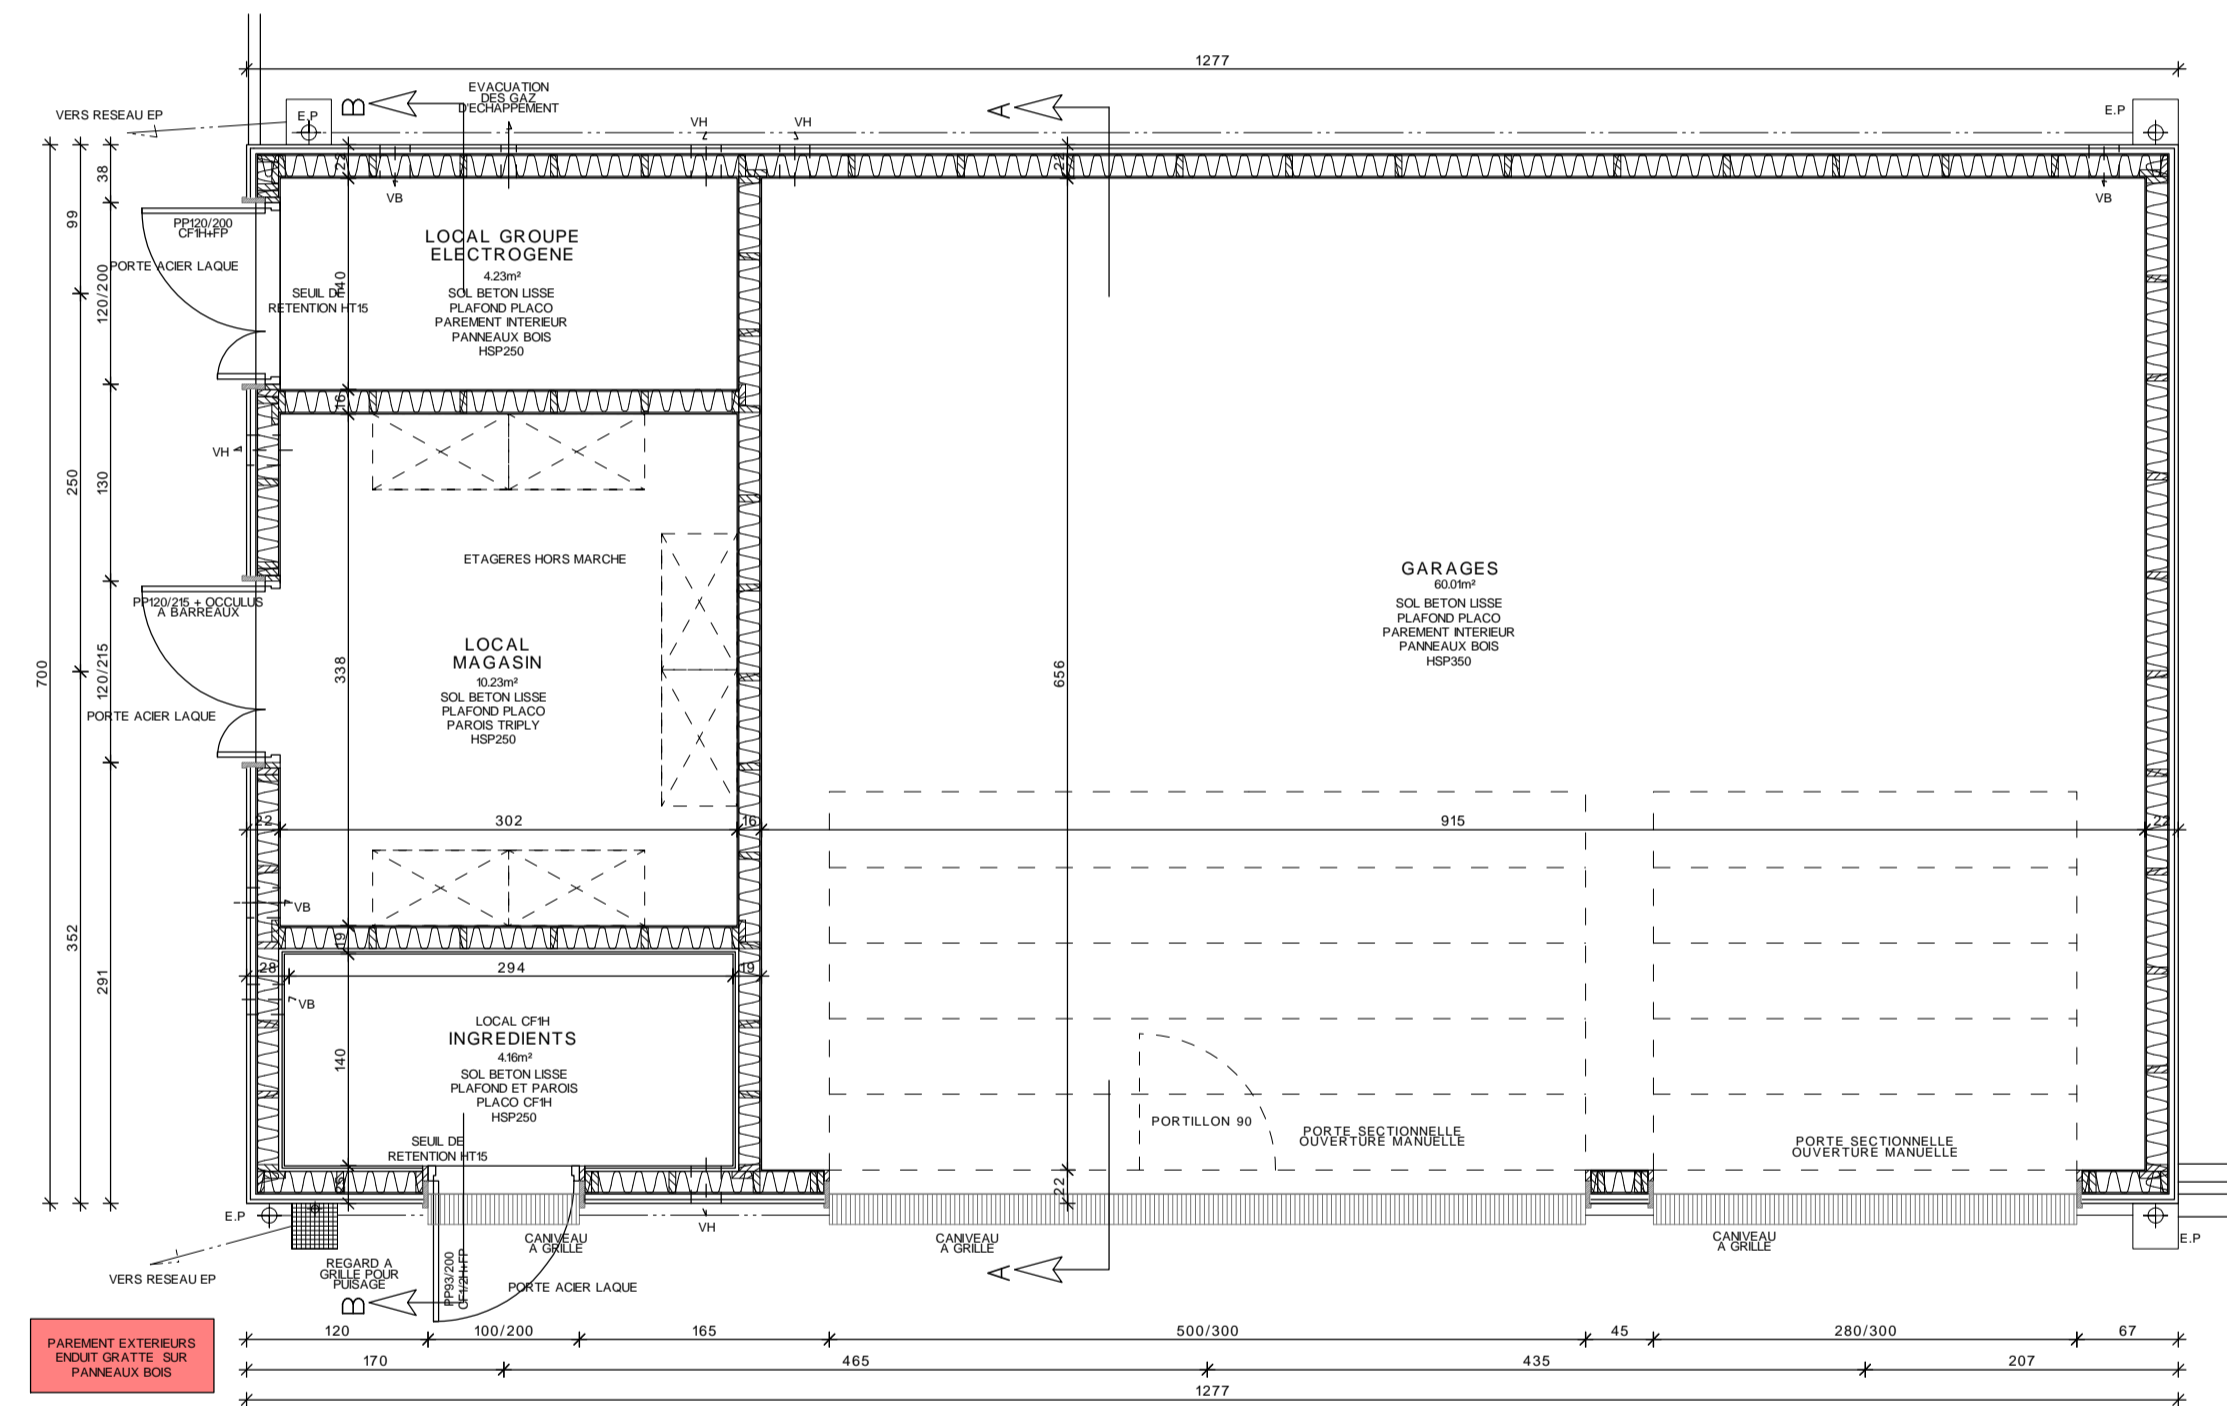


PLAN GARAGES

SURFACES UTILES	
GARAGES	60.01m ²
LOCAL GROUPE ELECTROGENE	4.20m ²
LOCAL MAGASIN	10.37m ²
INGREDIENTS	4.20m ²
SOUS-TOTAL	78.78m²

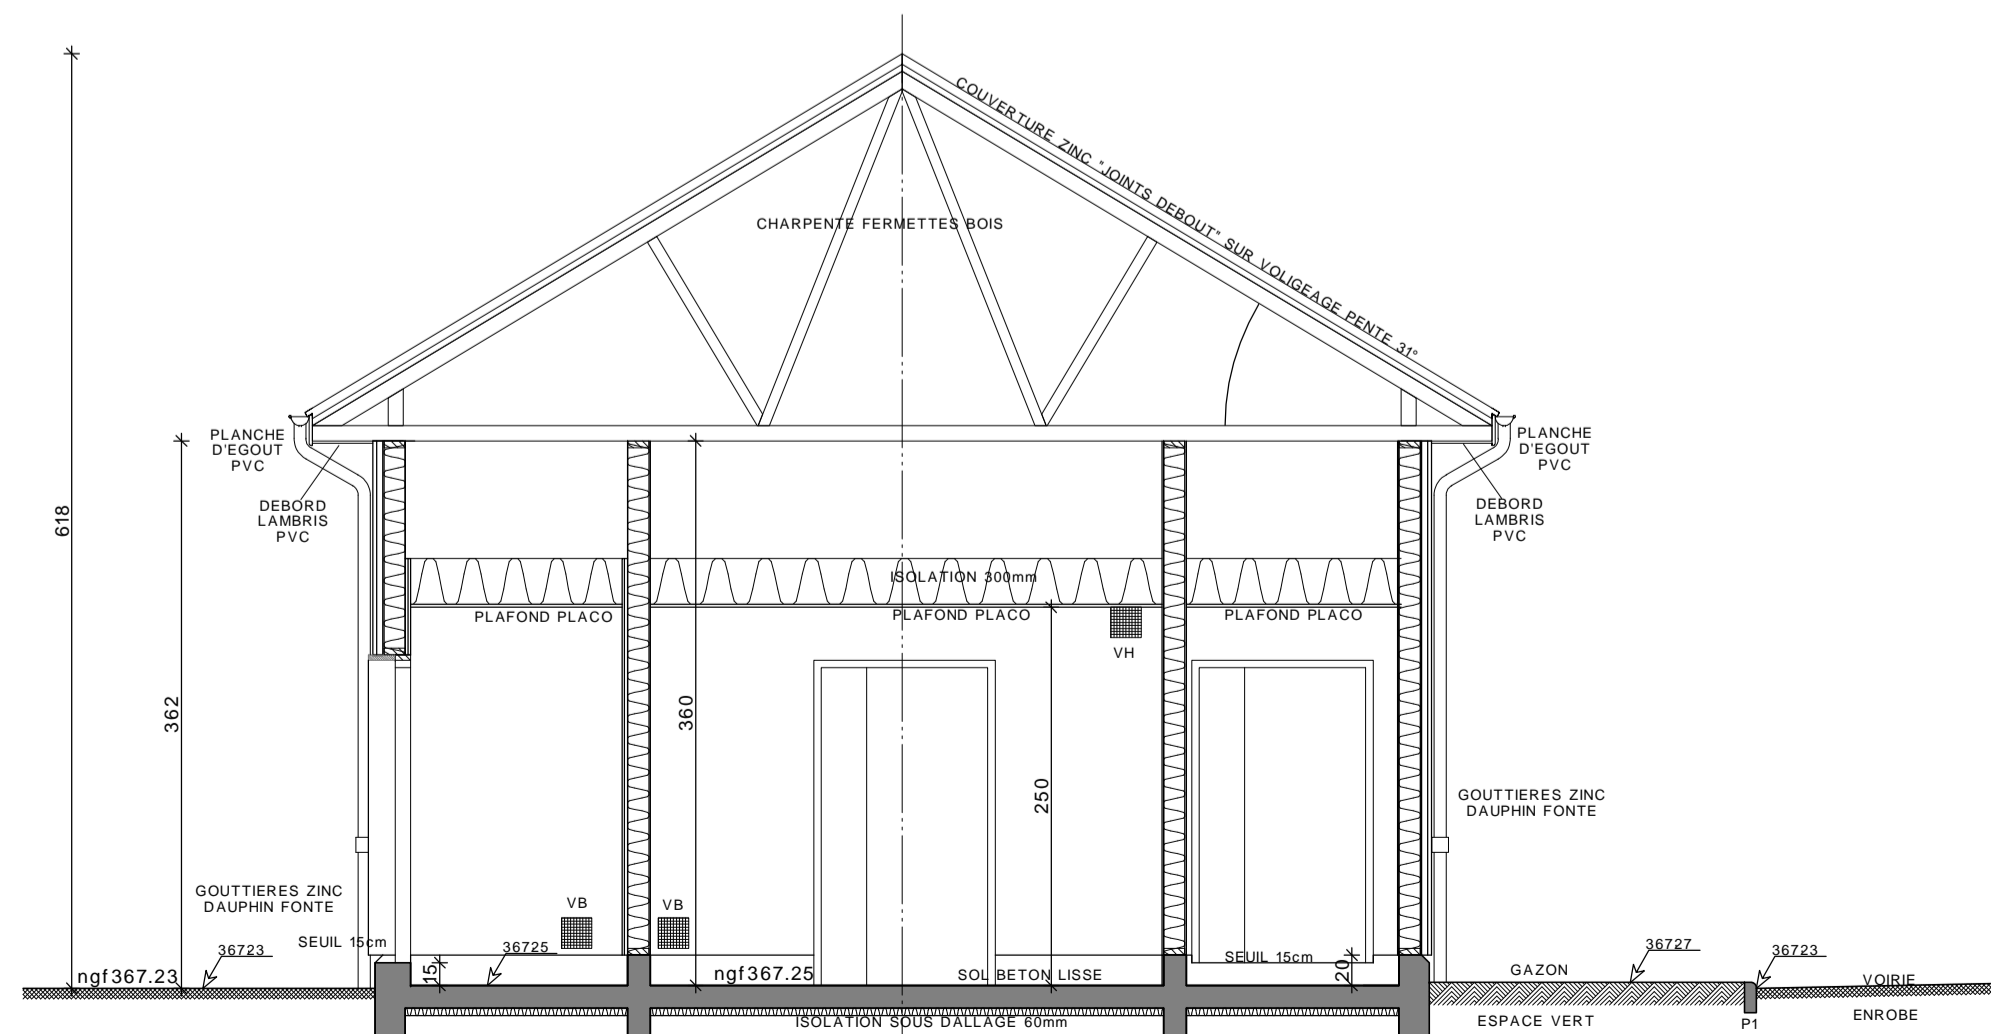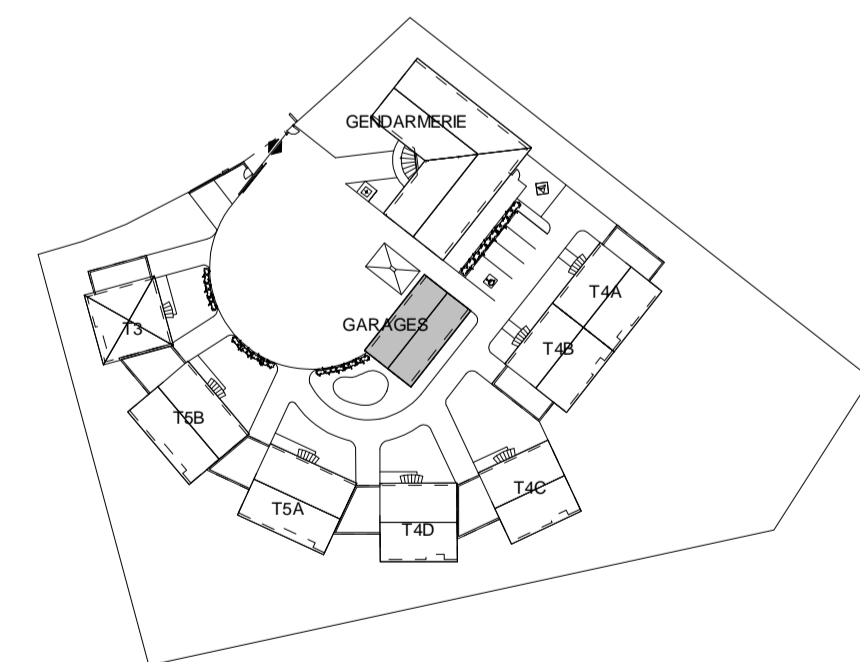

COUPE B

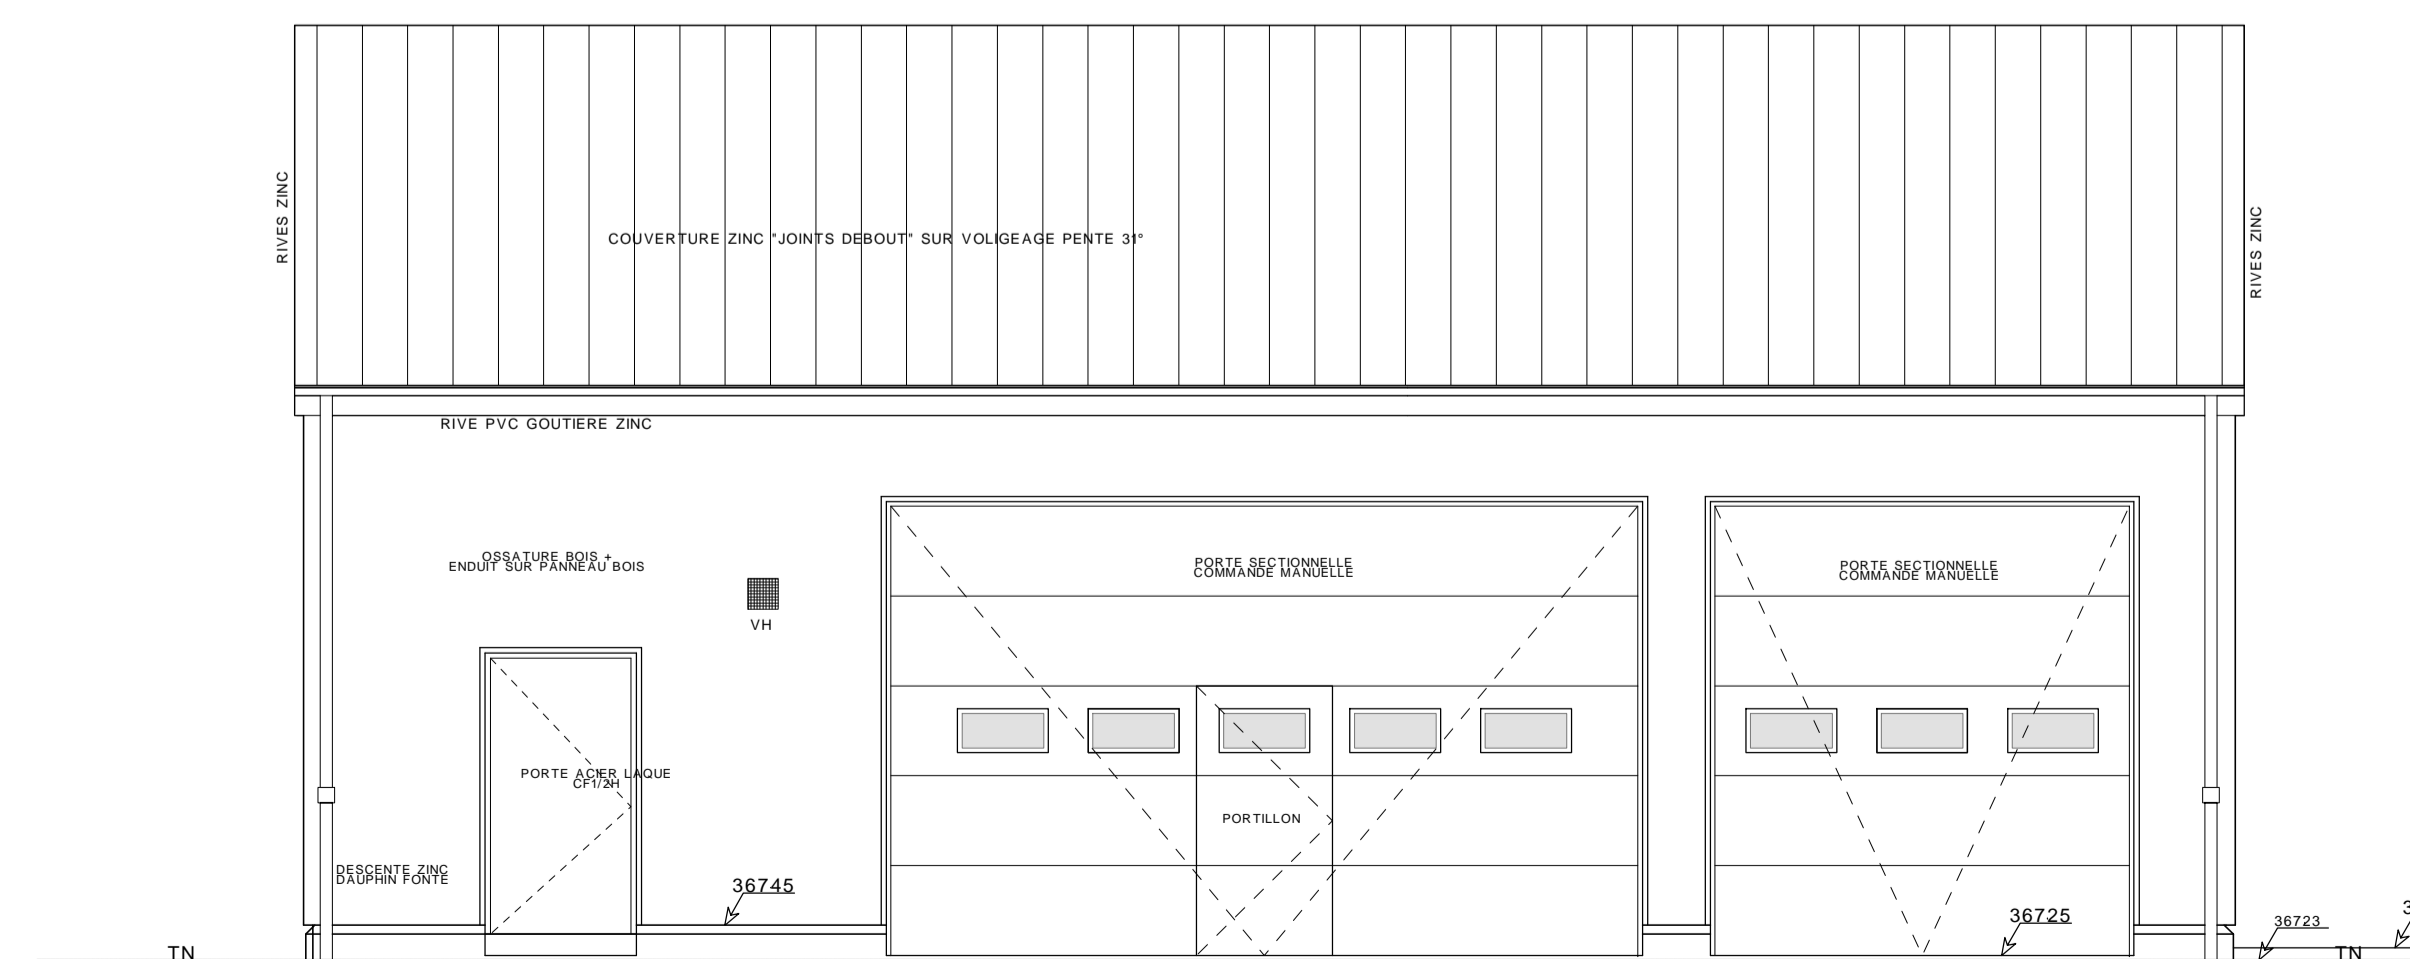

FACADE NORD-OUEST

Moulin Habitat
 MOULINS HABITAT
 29 RUE DE LA FRATERNITE
 03000 MOULINS

CONSTRUCTION D'UNE GENDARMERIE
 ET DE 7 LOGEMENTS
 LE CHAMP COUDRAY 03350 CERILLY

PROJET	111204
BATIMENT GARAGES	DATE: 31/08/2012
	ECHELLE: 1/50

MODIF: a:30/01/2013:suivant remarques utilisateurs

PERRIN RECOULES Architectes Associés
 12 RUE BERTIN 03000 MOULINS Tél: 04 70 47 70 70