




FACADE NORD

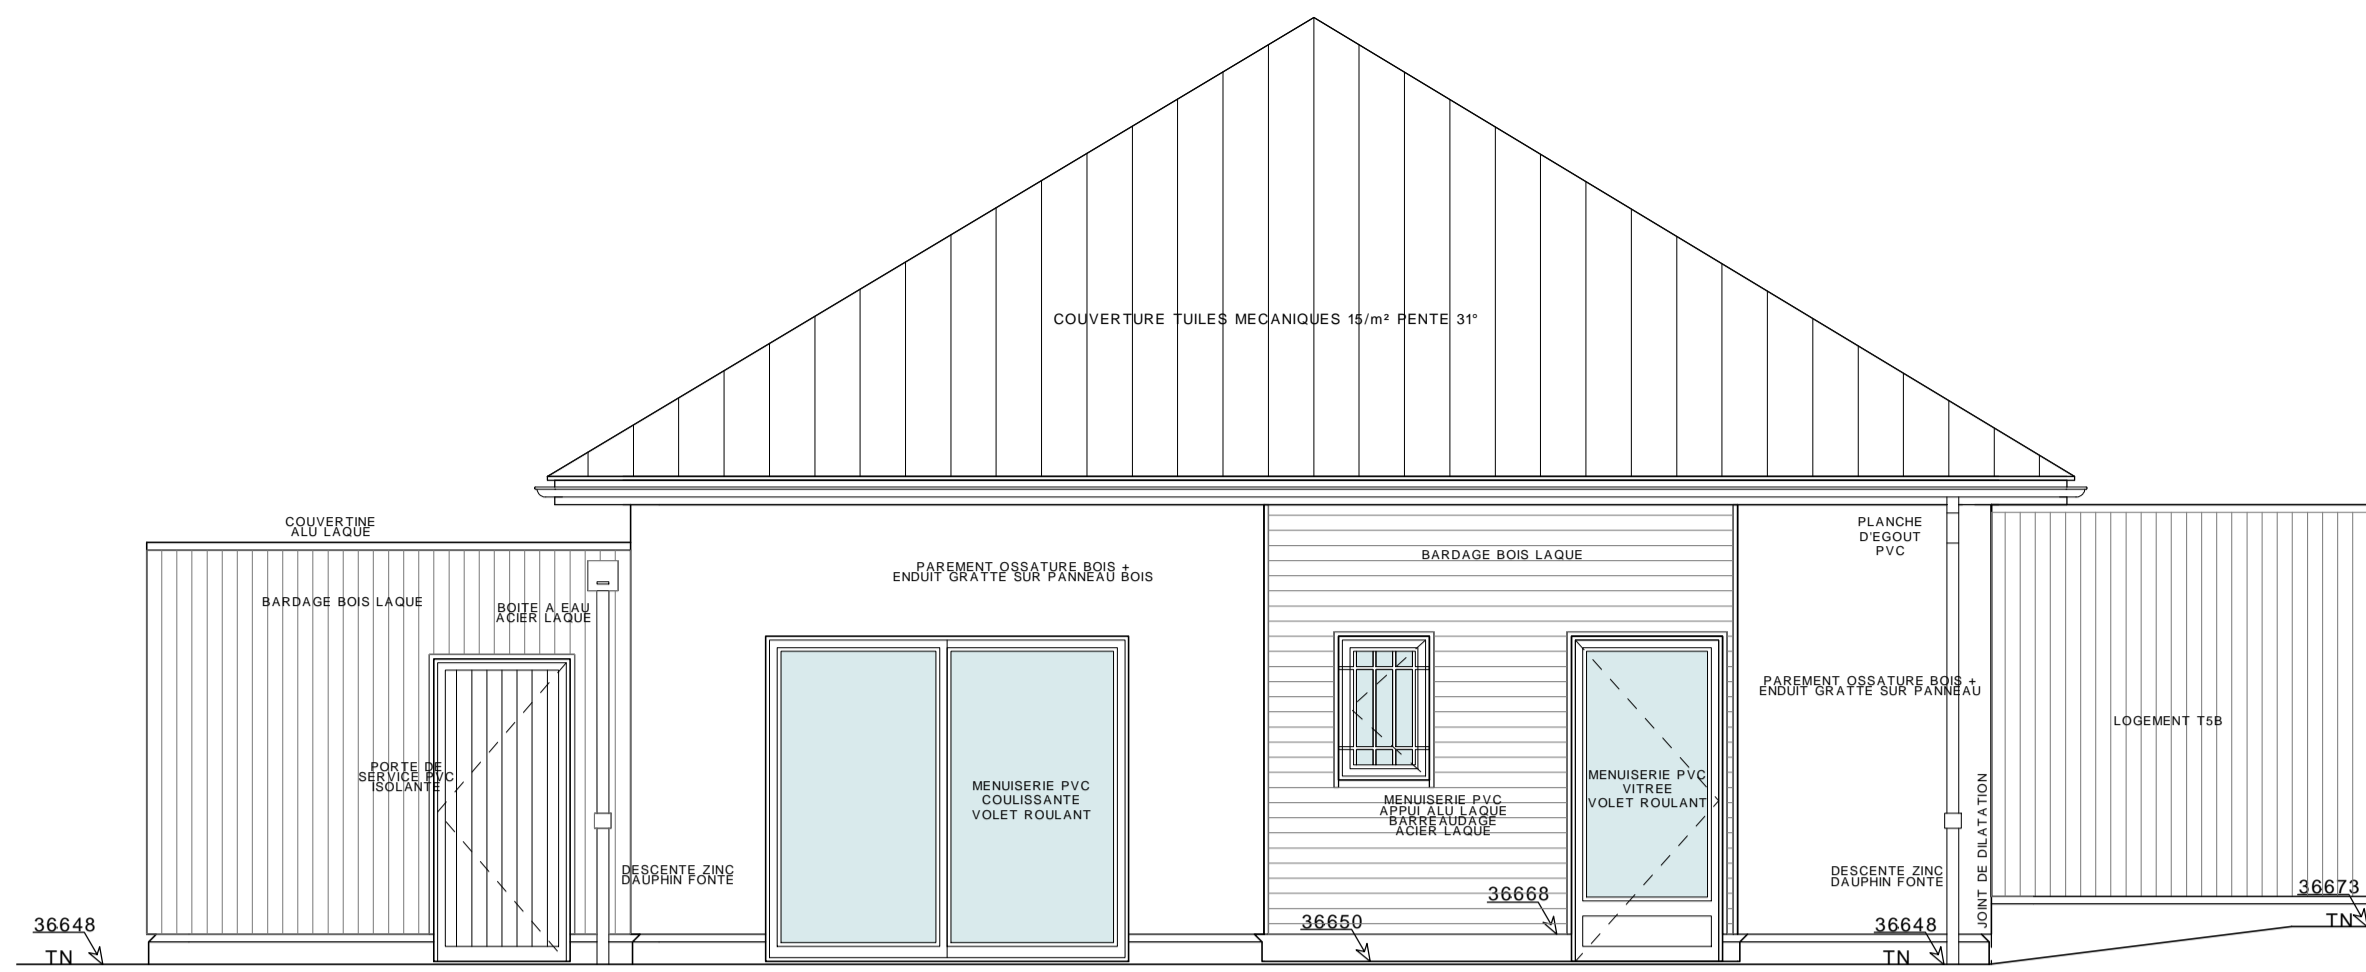


FACADE OUEST

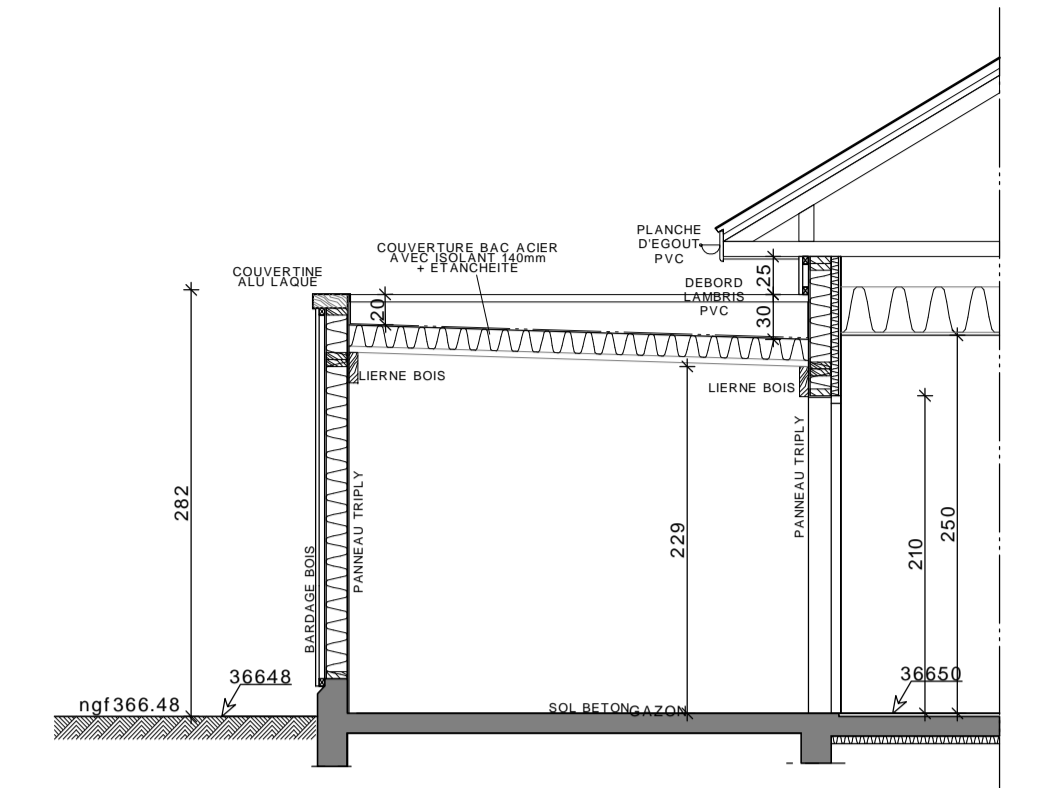


COUPE C

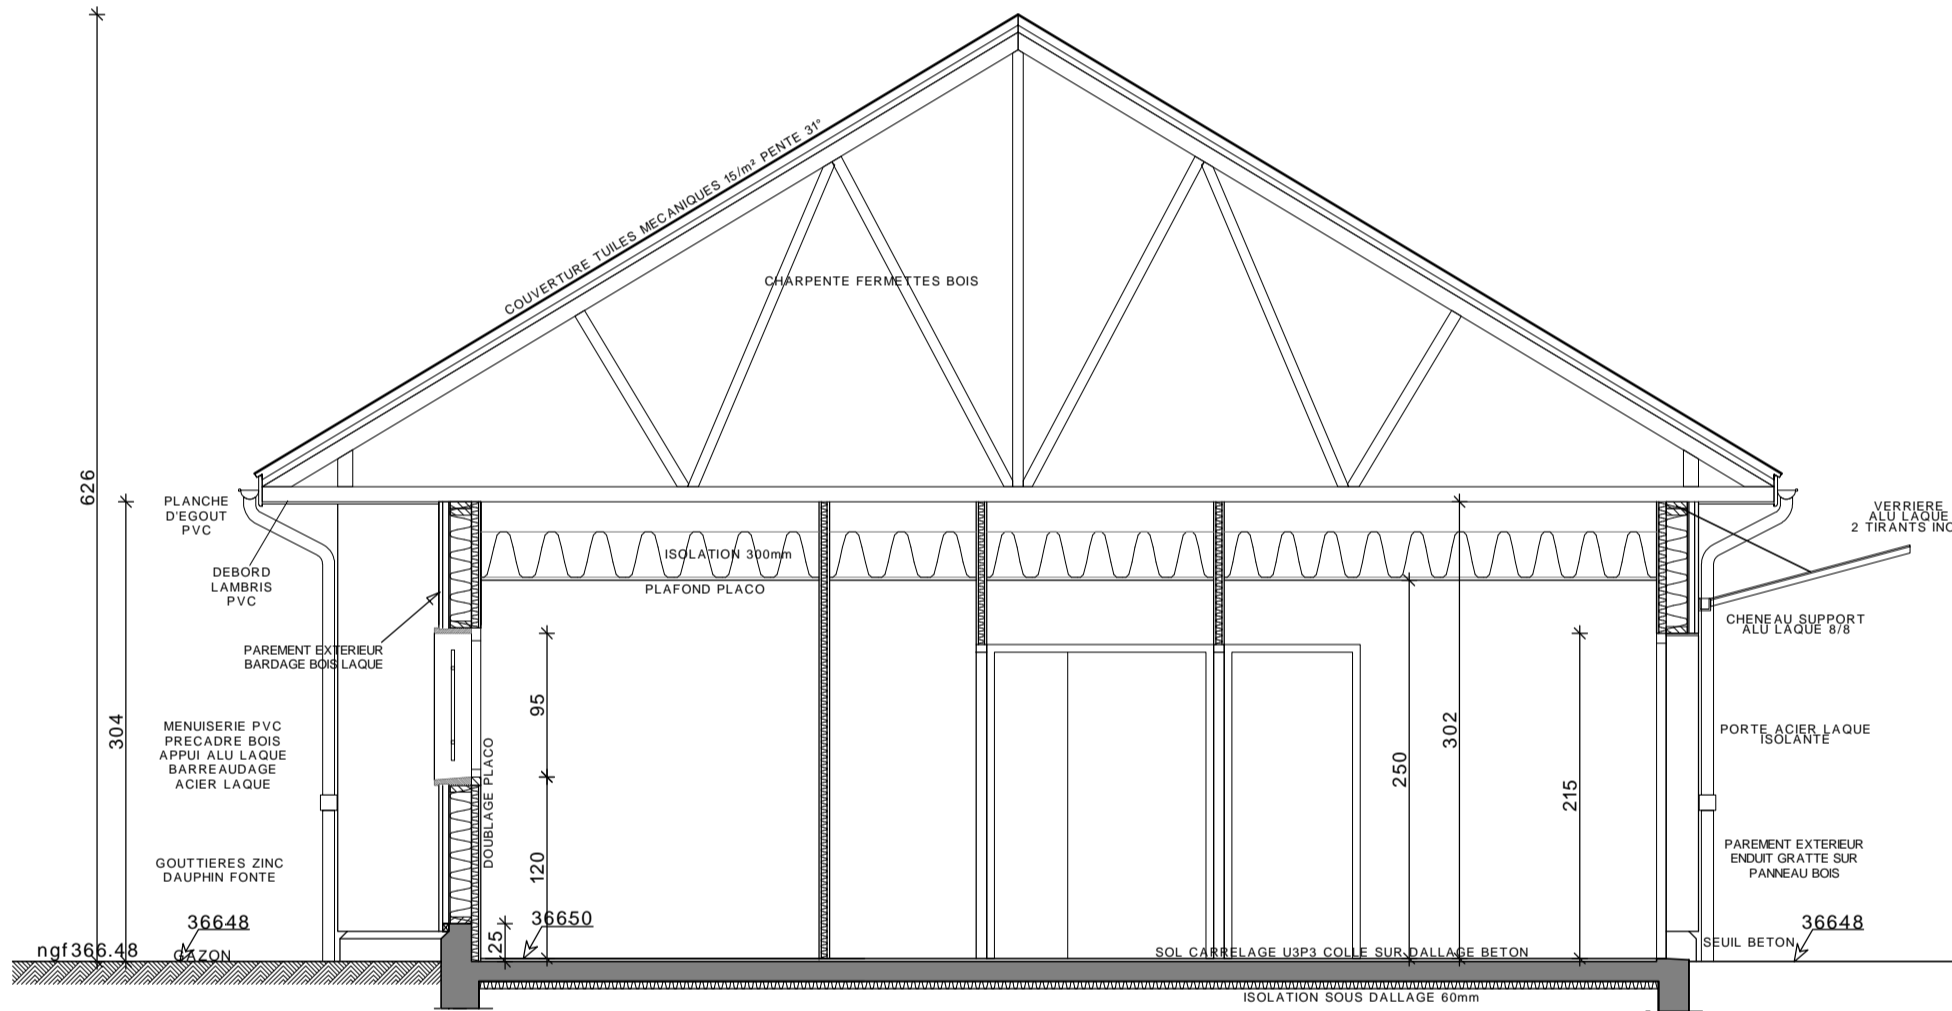


COUPE A

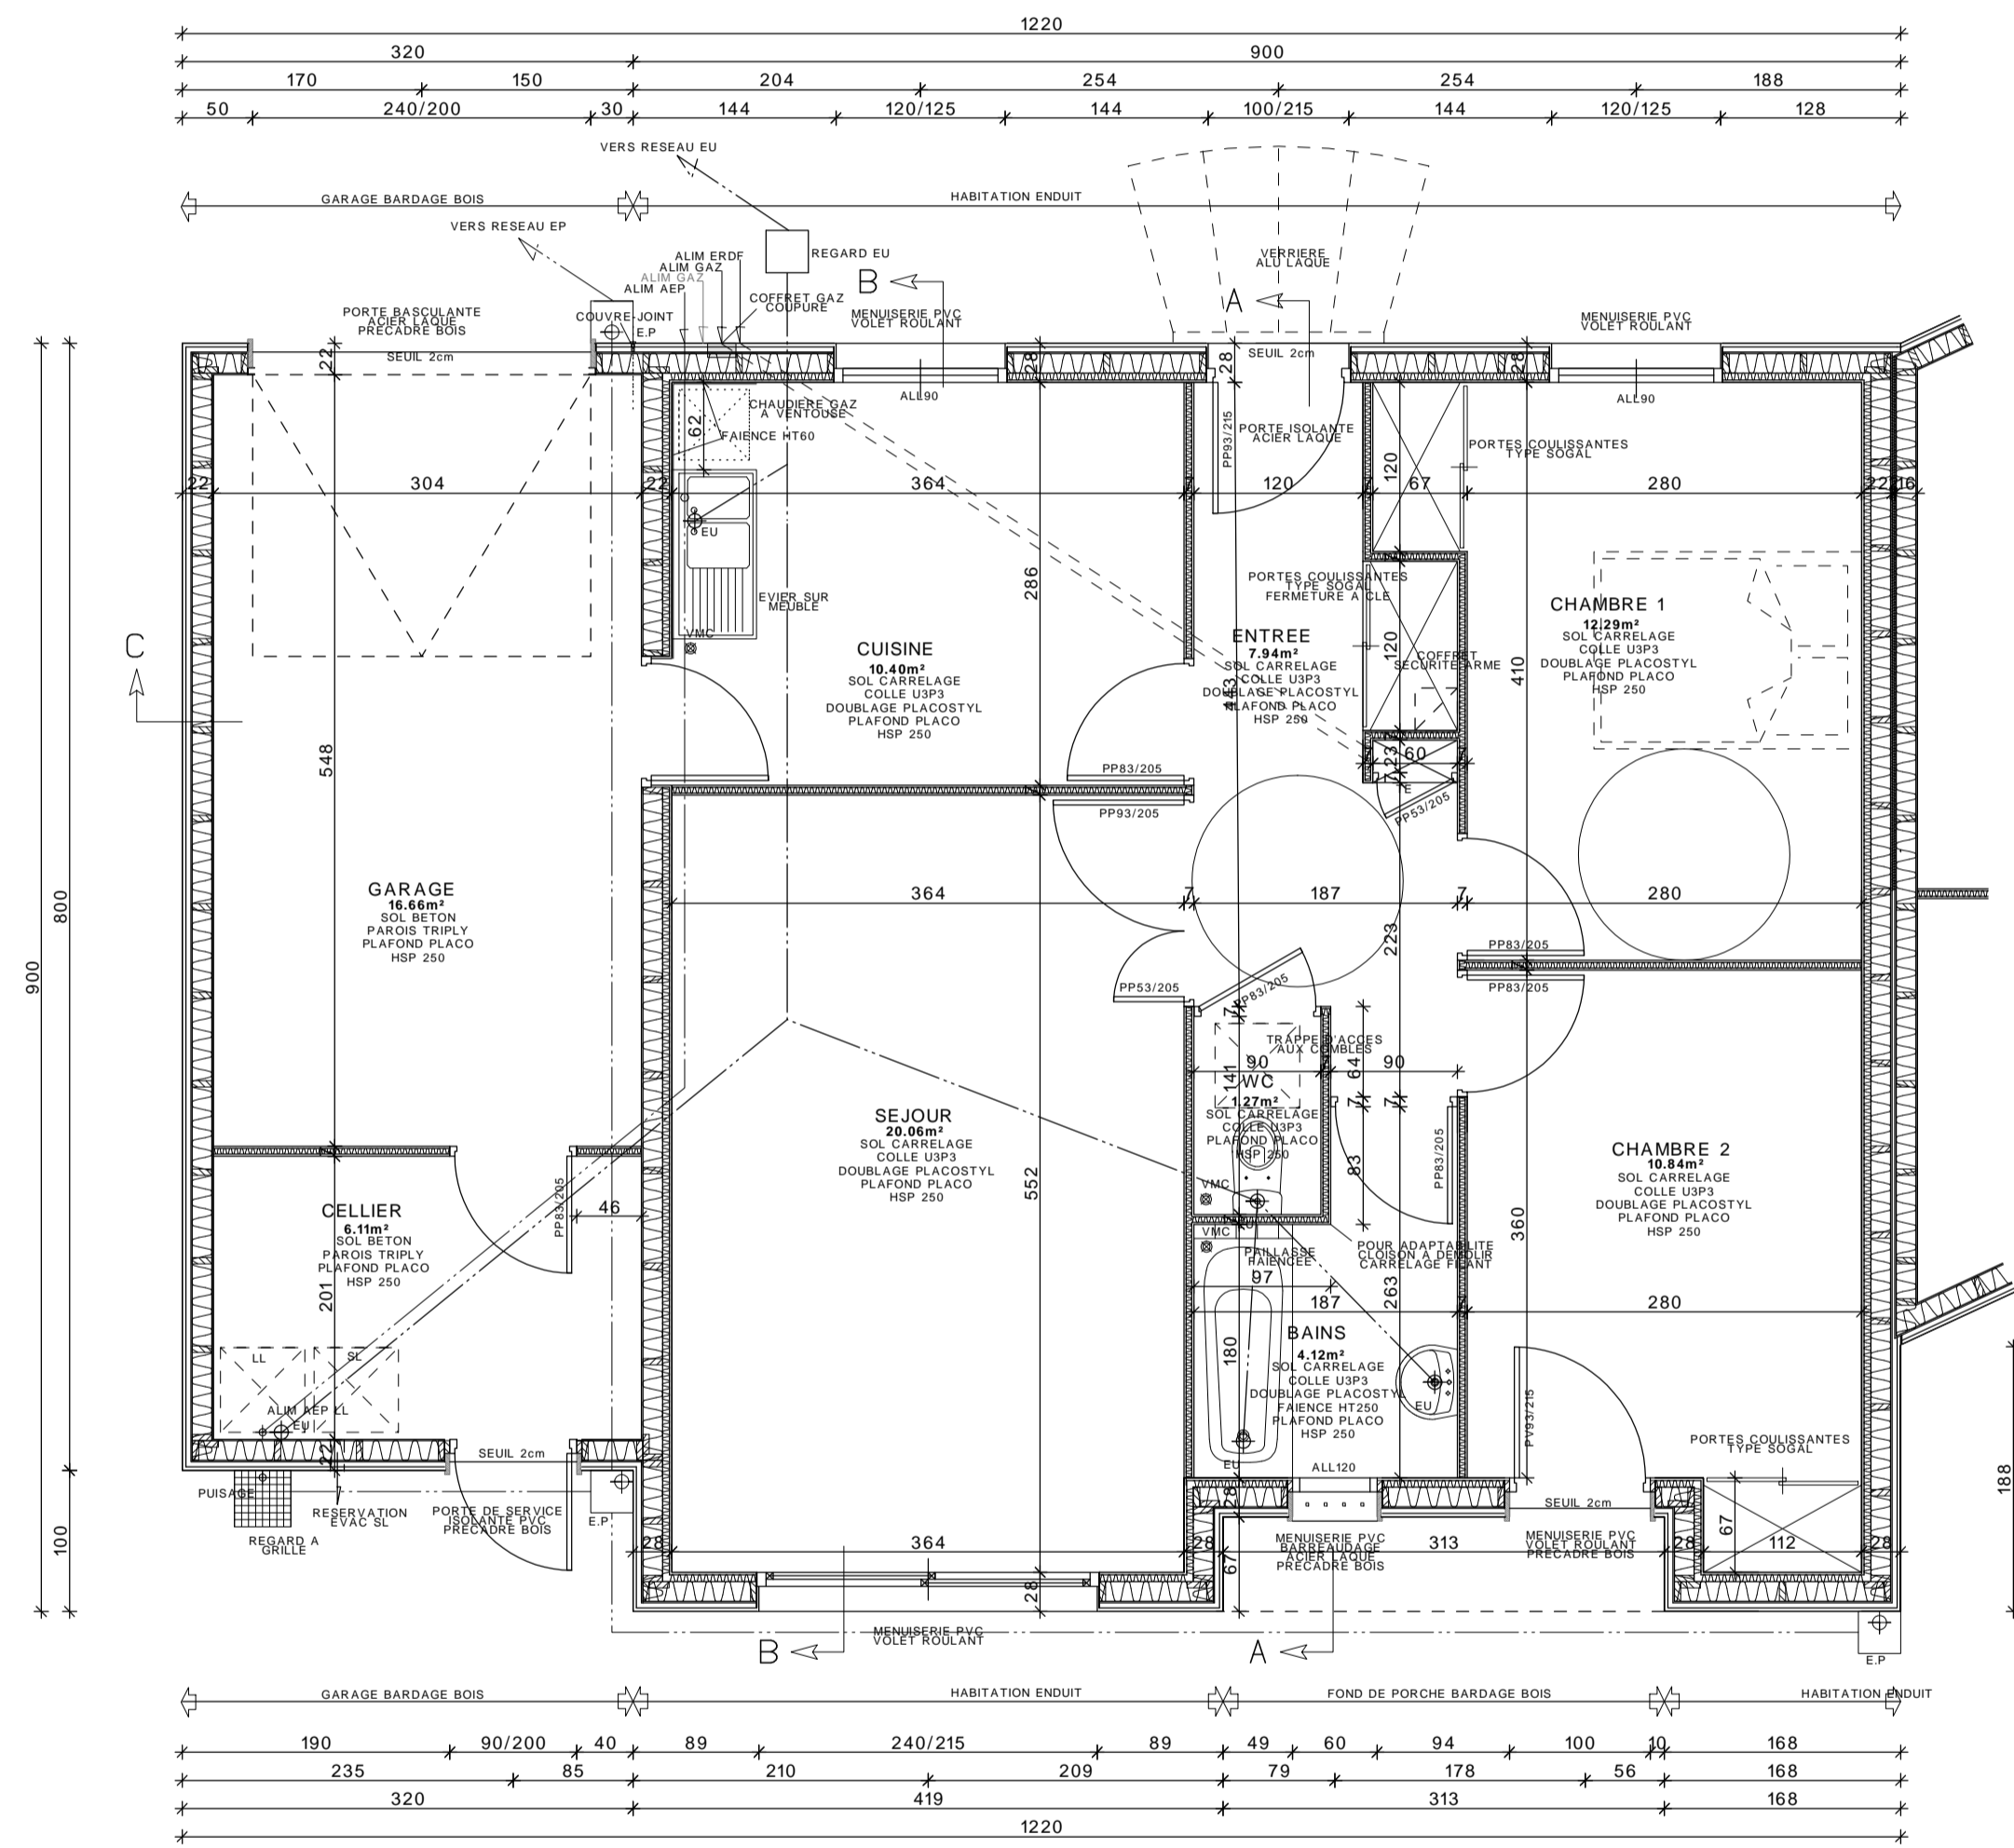


PLAN LOGEMENT T3

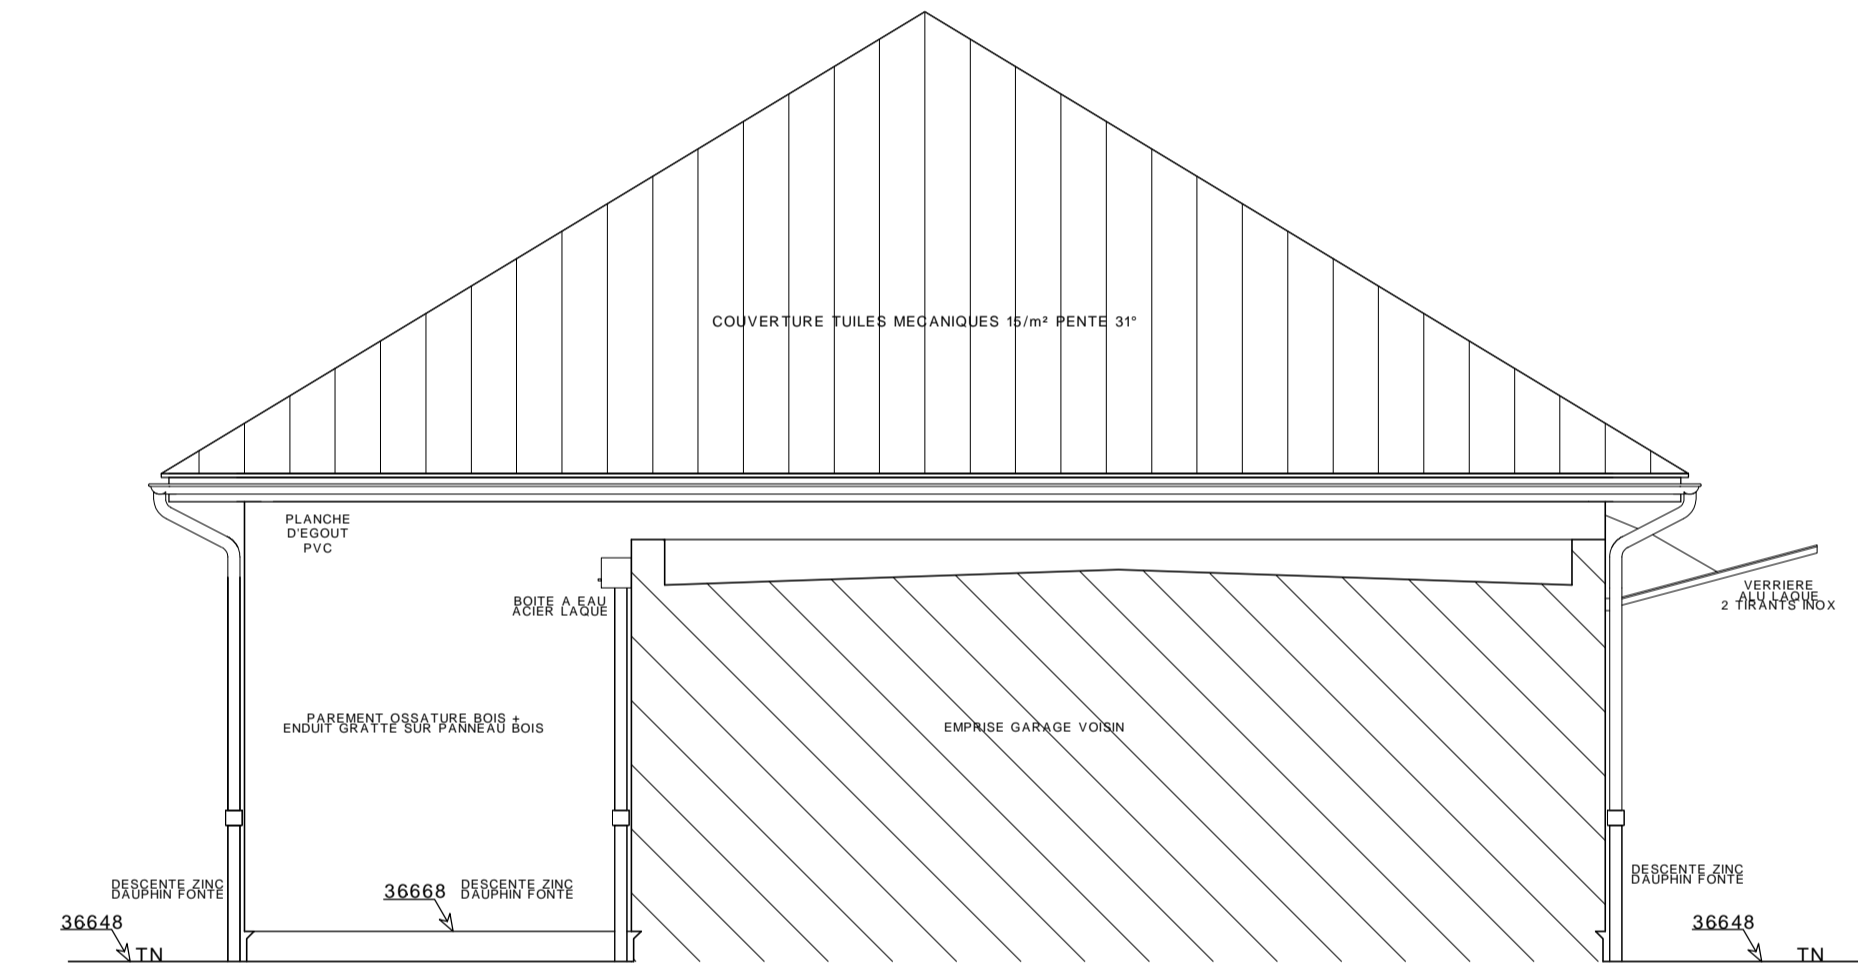

FACADE SUD

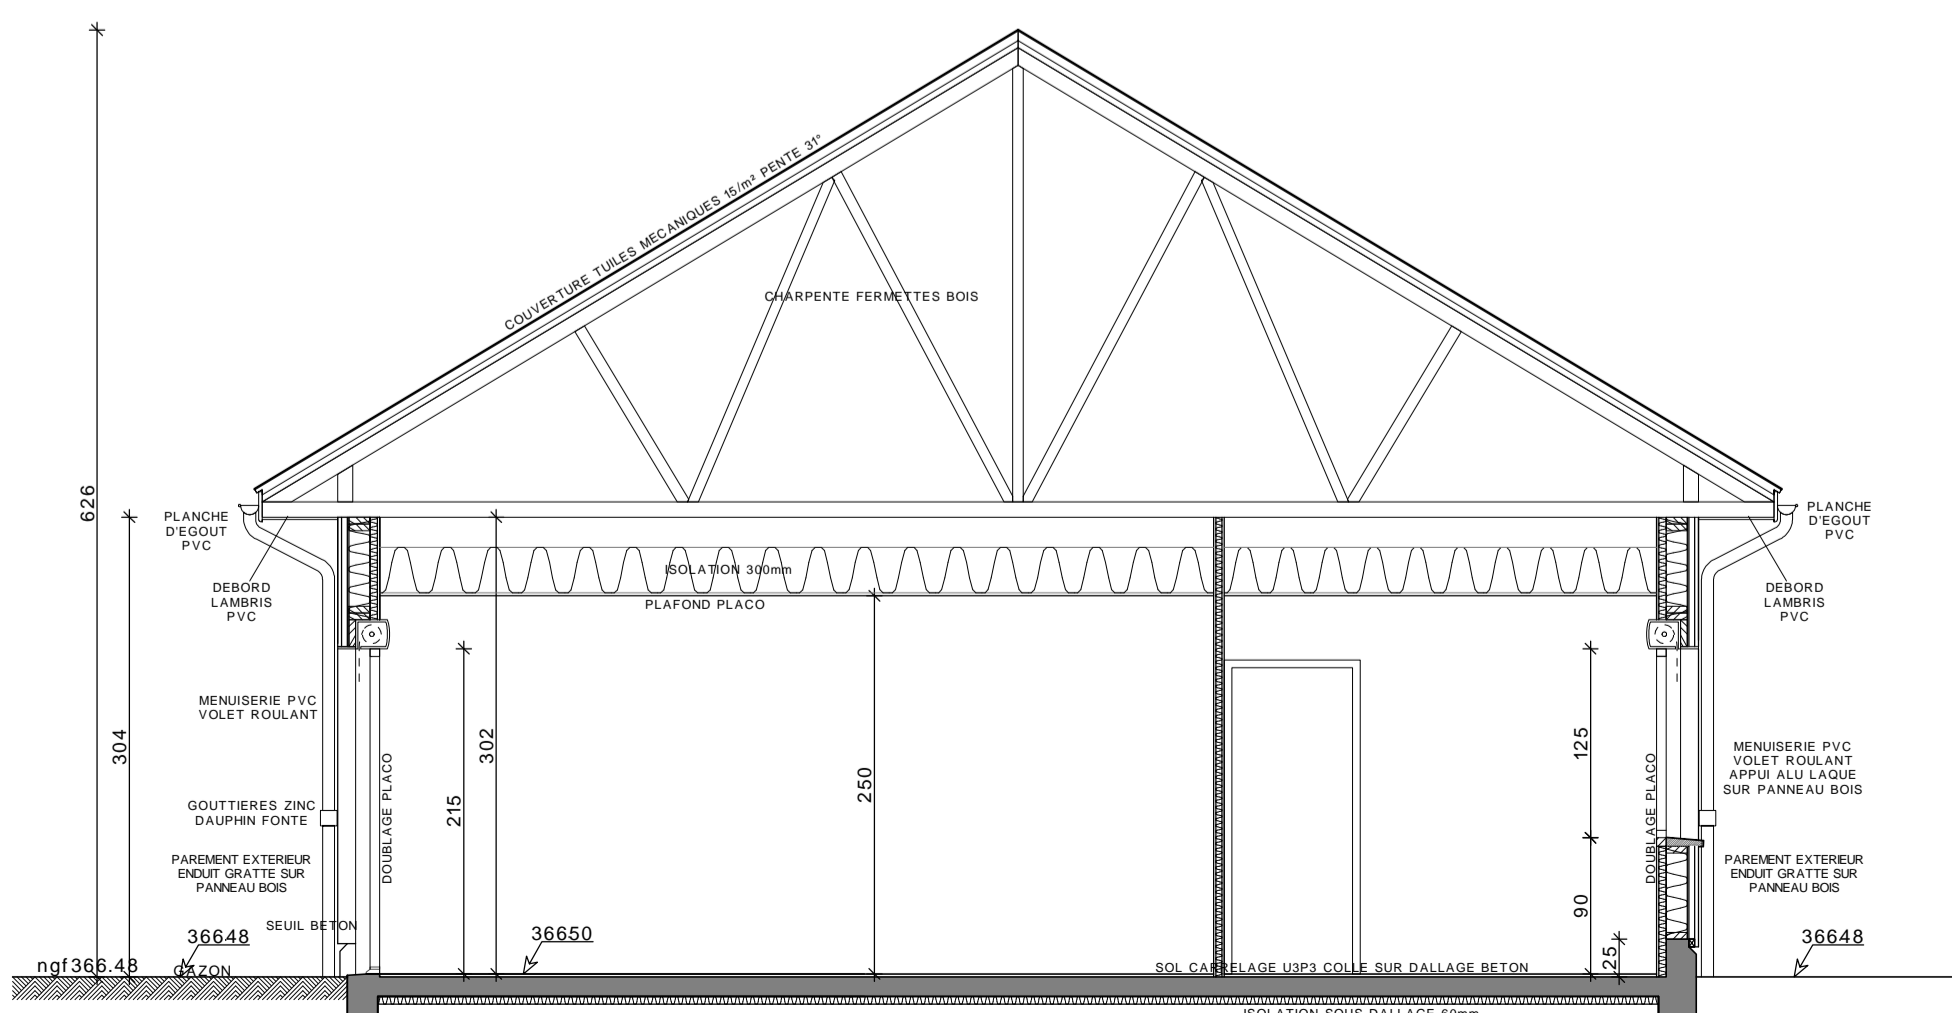


COUPE B

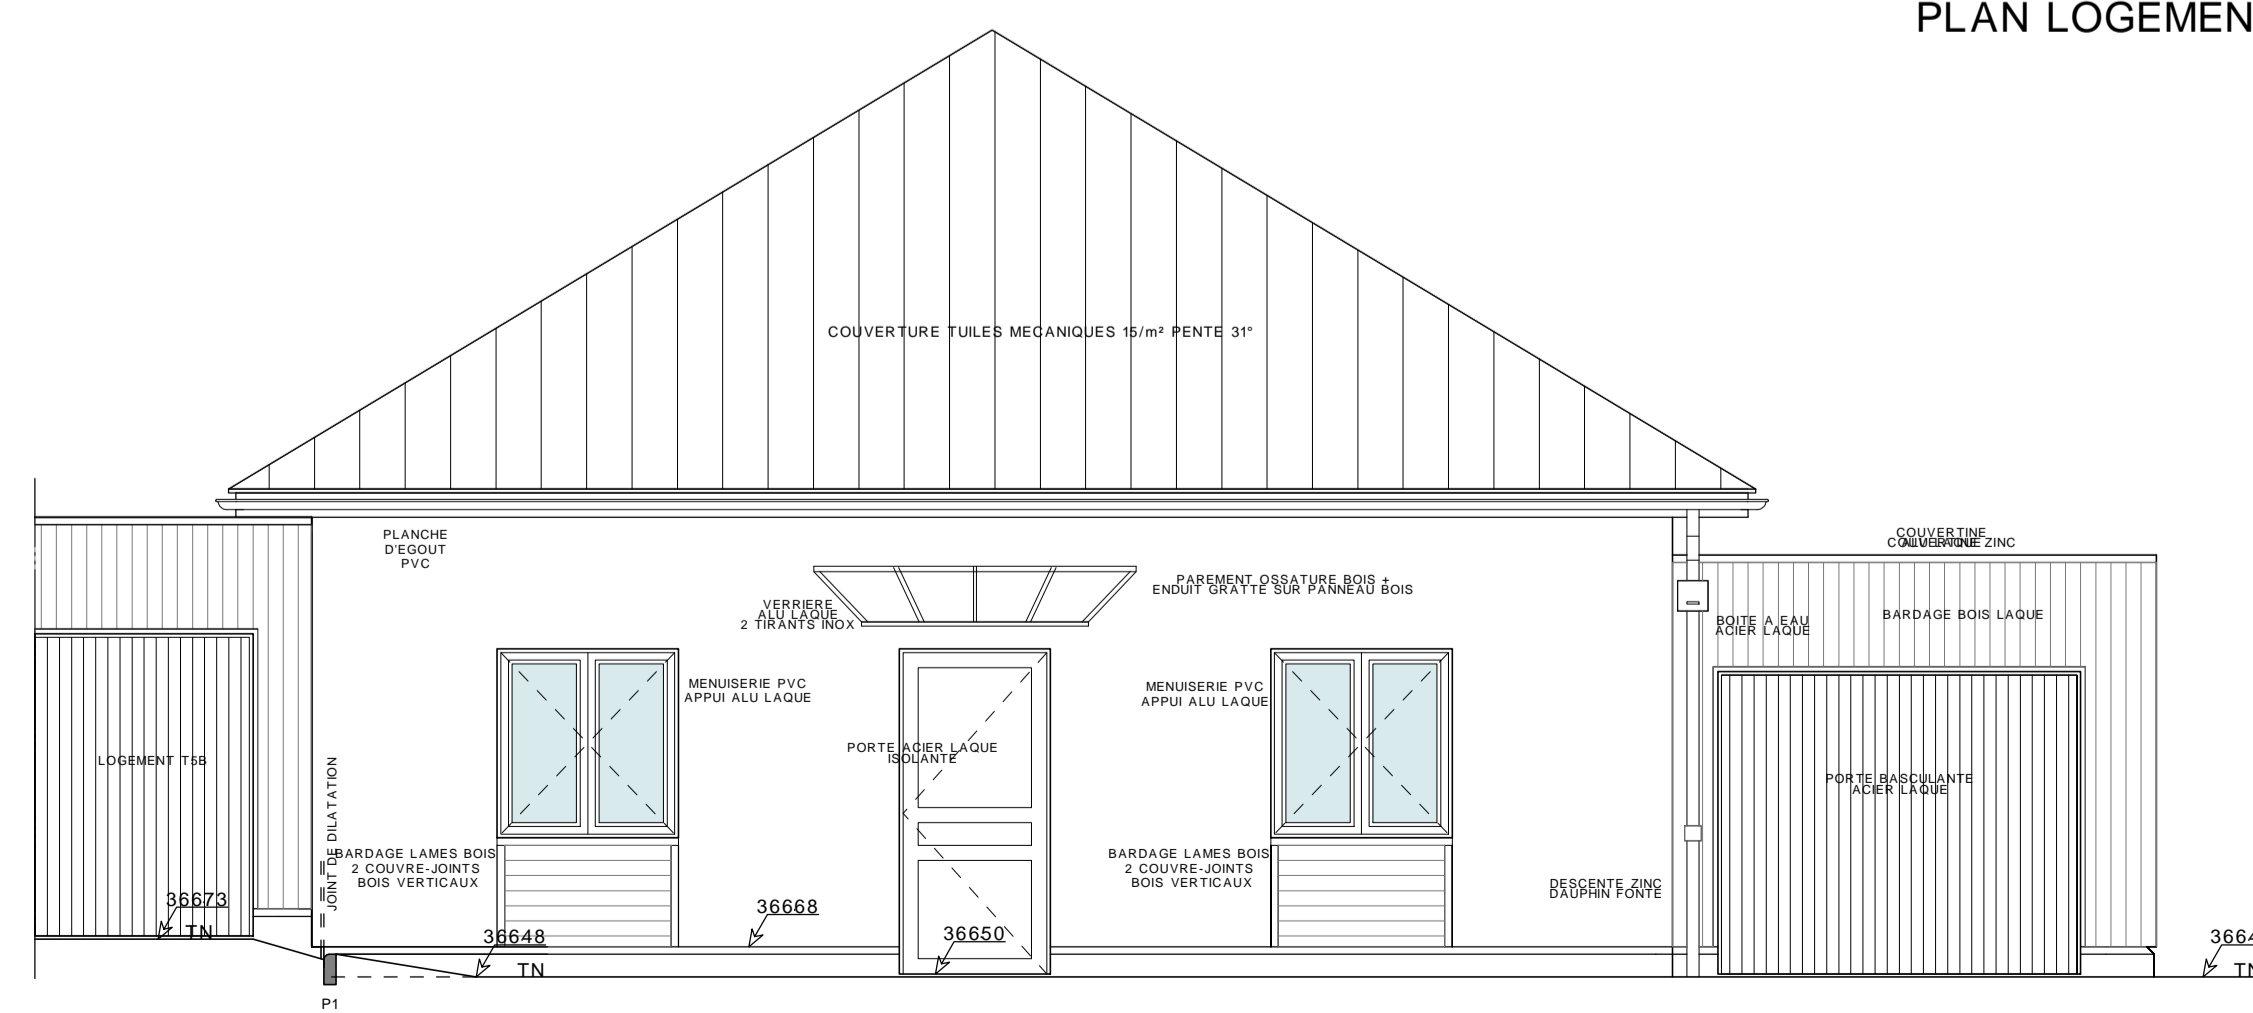

FACADE EST

SURFACES UTILES	
ENTREE	7.34m²
WC	1.27m²
CUISINE	16.89m²
SEJOUR	28.96m²
CHAMBRE 1	12.29m²
CHAMBRE 2	10.84m²
SALLE DE BAINS	4.12m²
SOUS-TOTAL	68.92m²

SURFACES ANNEXES	
GARAGE	16.66m²
CELLIER	8.11m²
SOUS-TOTAL	22.77m²

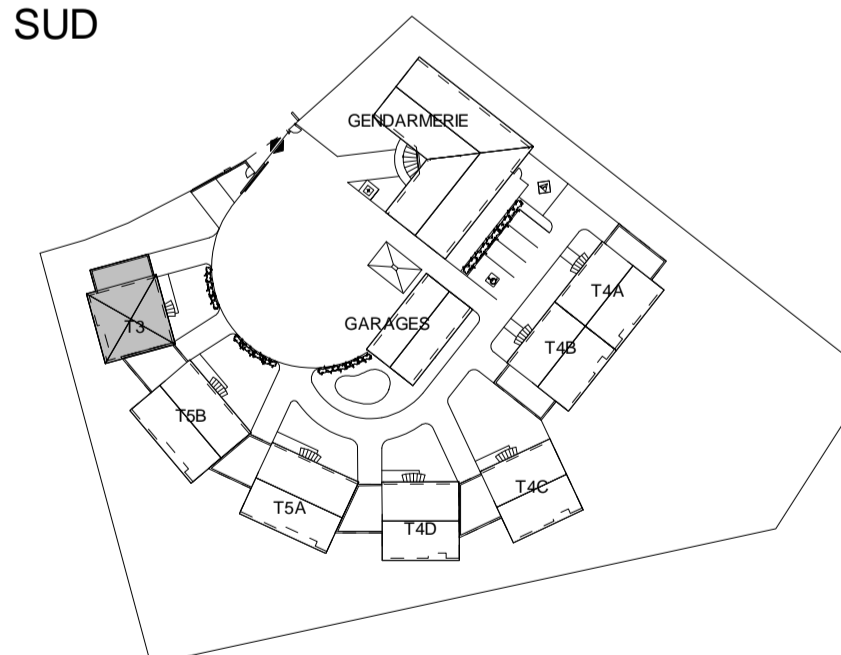

MOULINS HABITAT
29 RUE DE LA FRATERNITE
03000 MOULINS

CONSTRUCTION D'UNE GENDARMERIE
ET DE 7 LOGEMENTS
LE CHAMP COUDRAY 03350 CERILLY

PROJET	5a	111204
LOGEMENT T3	DATE: 31/08/2012	TR
MODIF:	ECHELLE: 1/50	

PERRIN RECOULES Architectes Associés
12 RUE BERTIN 03000 MOULINS Tél: 04 70 47 70 70