

maître d'ouvrage:  
Département du Rhône  
Commune de Loire sur Rhône  
69700

projet:  
**AGRANDISSEMENT DE L'ECOLE ET ANNEXES DIVERSES**  
Le bourg  
69700 LOIRE SUR RHONE

mission	plan n°	date	dessin
PRO	2	09/13	

Robert CHAUMIER  
Alexandre CLARARD  
architectes  
12 place Bellevue  
SAINT-ETIENNE  
tel. 04.77.80.89.89  
fax. 04.77.80.67.73

Ingenieur:  
StructureFrancois CELLARD 04.72.49.07.56

Thermicien: SETCI 04.77.32.26.15

Economiste: Guy COURAGE 04.77.92.40.01

plan:  
**EXTENSION DU RESTAURANT ET DU REPOS**


échelle:  
1/50ème

modifications:	date:

**CHAUFFAGE VMC**

SETCI 13.2847.05 Décembre 2013

⚠ Ø : DIAMETRES INTERIEURS

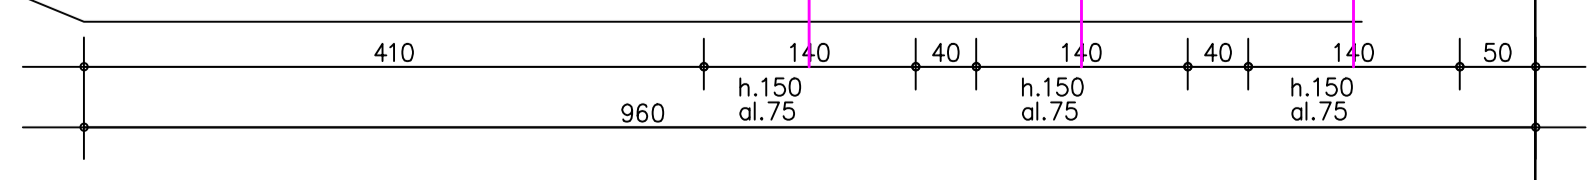

maître d'ouvrage:  
 Département du Rhône  
 Commune de Loire sur Rhône  
 69700

projet:  
 AGRANDISSEMENT  
 DE L'ECOLE  
 ET ANNEXES  
 DIVERSES  
 Le bourg  
 69700 LOIRE SUR  
 RHONE

mission	plan n°	date	dessin
PRO	4	09/13	


Robert CHAUMIER  
 Alexandre CLARARD  
 architectes  
 12 place Bellevue 42100  
 SAINT-ETIENNE  
 tel. 04.77.80.89.89  
 fax. 04.77.80.67.73

ingénierie:  
 Structure: François CELLARD 04.72.49.07.56  
 Thermicien: SETCI 04.77.32.26.15  
 Electricité:  
 Economiste: Guy COURAGE 04.77.92.40.01

plan:  
 EXTENSION  
 DE L'ENTREE  
 ET  
 CREATION D'UN  
 RANGEMENT

échelle:  
 1/50me

modifications: date:

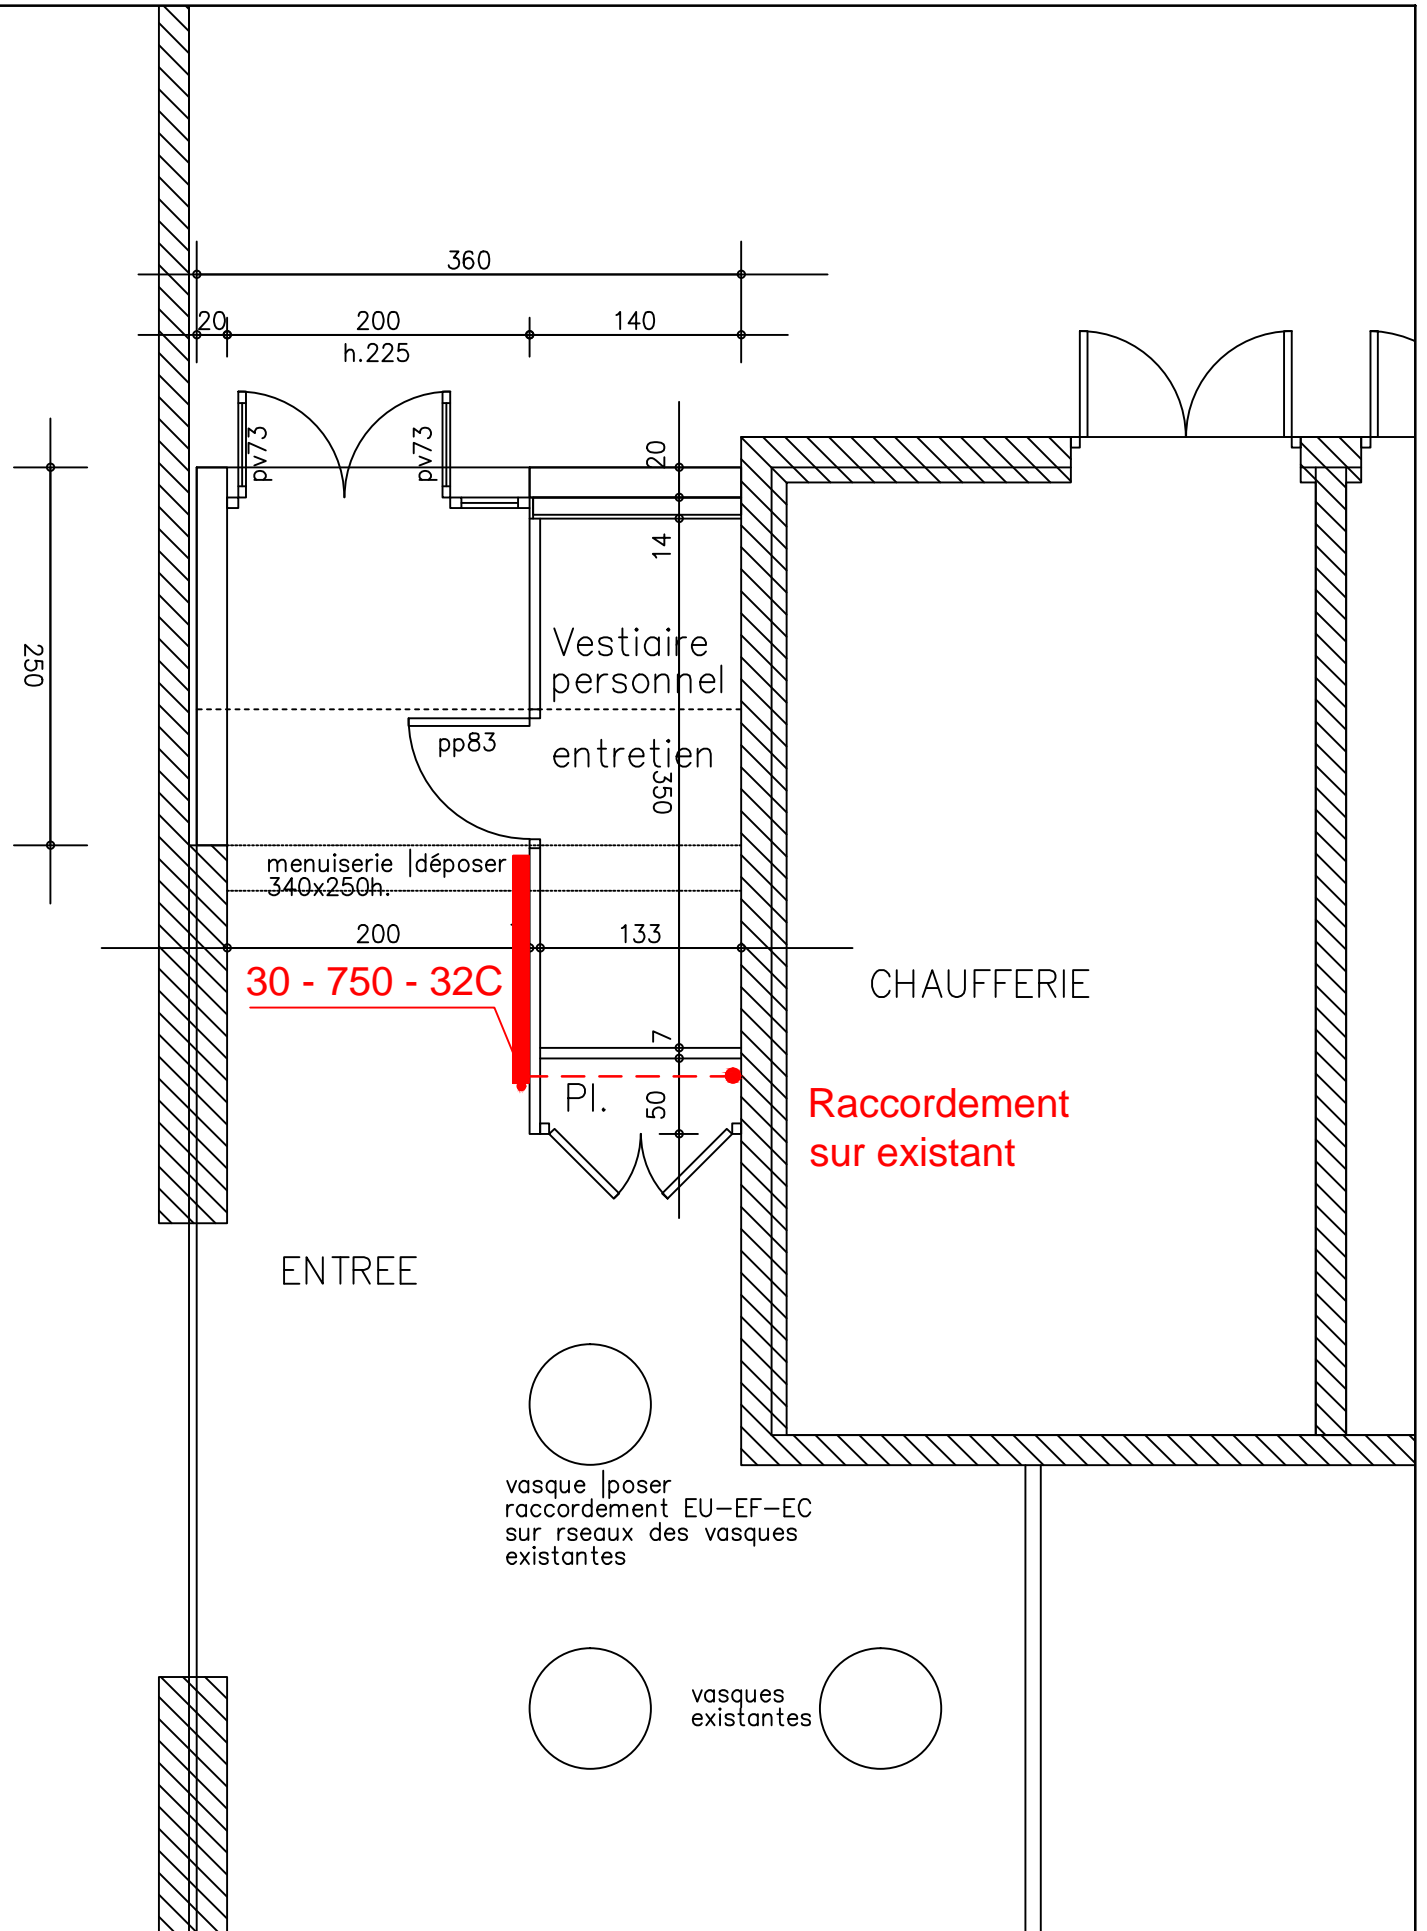

EXTENSION DE L'ENTREE

le plan 1/50me

CHAUFFAGE VMC

maître d'ouvrage:  
 Département du Rhône  
 Commune de Loire sur Rhône  
 69700

projet:  
 AGRANDISSEMENT  
 DE L'ÉCOLE  
 ET ANNEXES  
 DIVERSES  
 Le bourg  
 69700 LOIRE SUR RHONE

mission	plan n°	date	dessin
PRO	3	09/13	


Robert CHAUMIER  
 Alexandre CLARARD  
 architectes  
 12 place Bellevue 42100  
 SAINT-ÉTIENNE  
 tel. 04.77.80.89.89  
 fax. 04.77.80.67.73

ingénieur:  
 Structure: François CELLARD 04.72.49.07.56  
 Thermicien: SETCI 04.77.32.26.15  
 Electricité:  
 Economiste: Guy COURAGE 04.77.92.40.01

plan:  
 CREATION  
 D'UNE  
 7ème CLASSE

échelle:  
 1/50ème

modifications:	date:

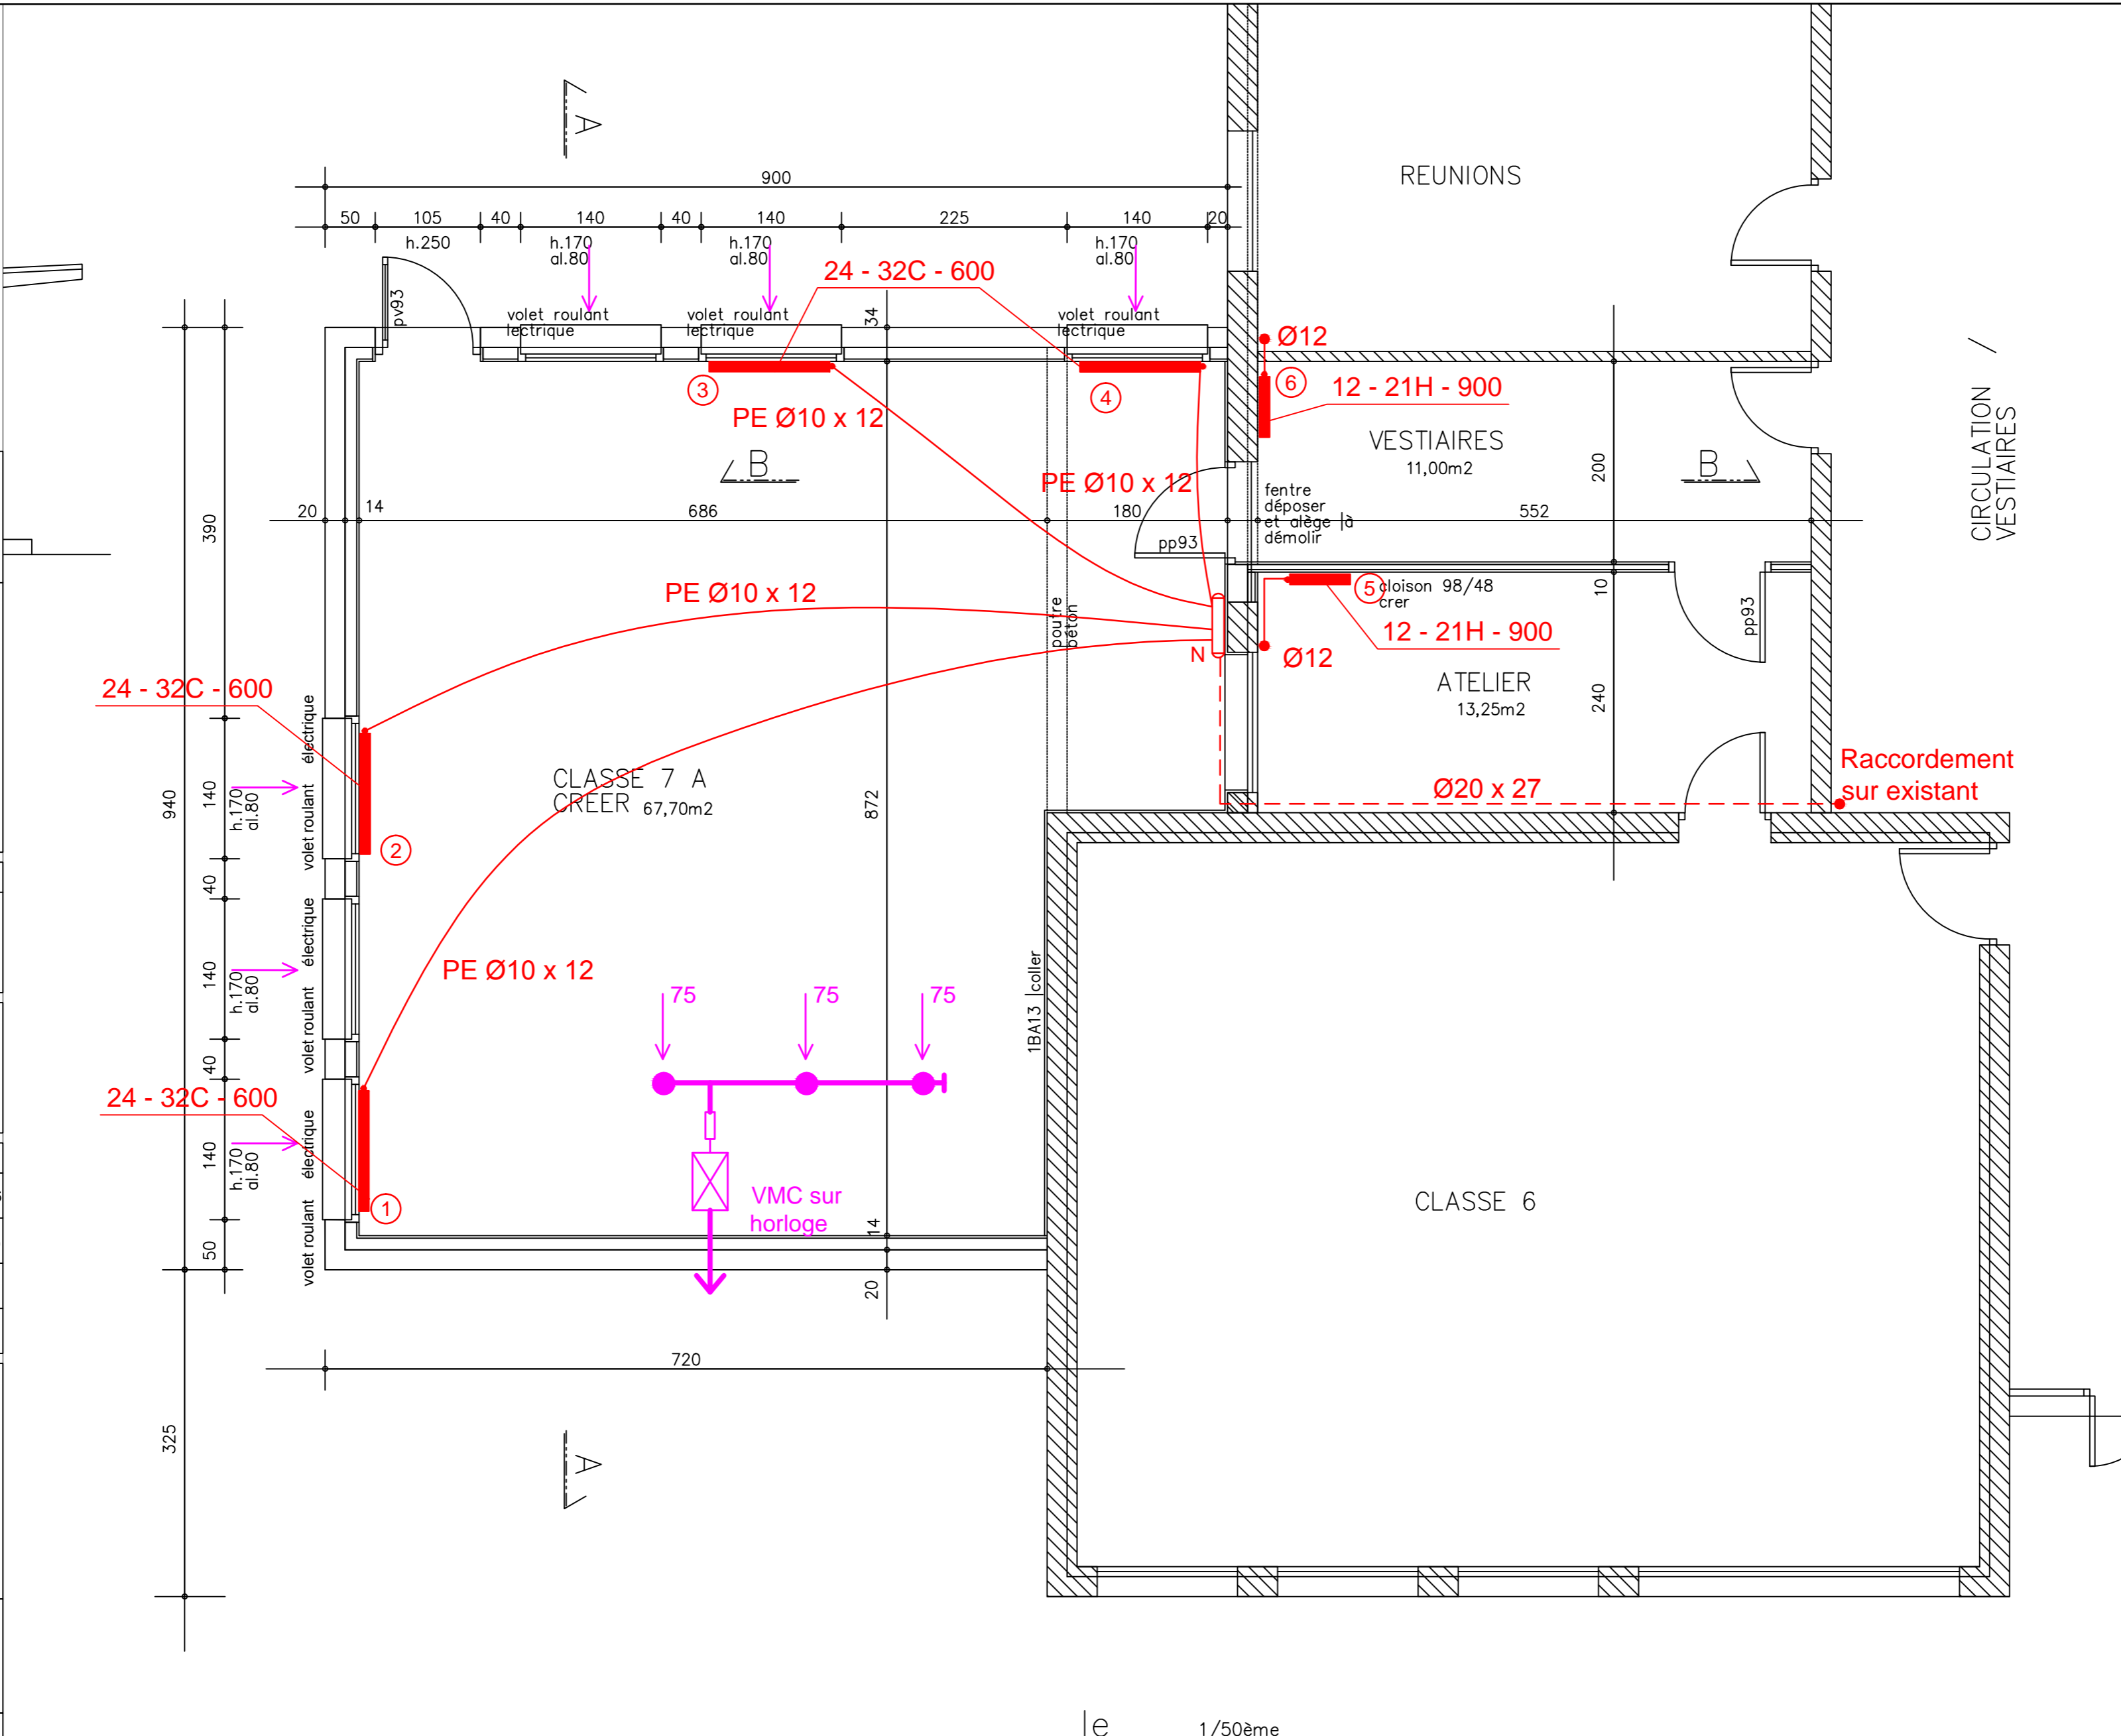

**CHAUFFAGE VMC**

le plan 1/50ème

⚠ Ø : DIAMETRES INTERIEURS