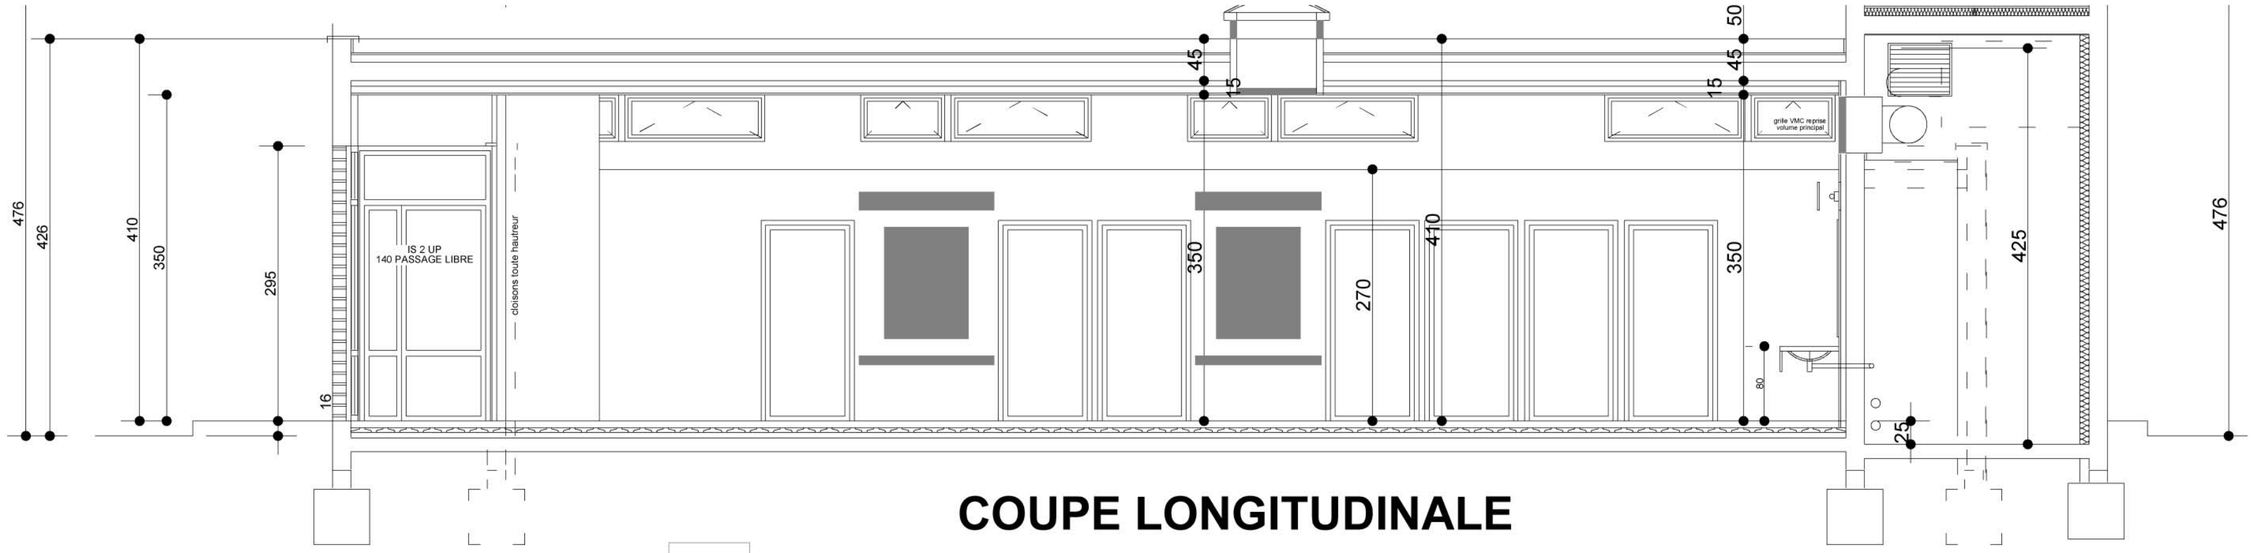

COUPE LONGITUDINALE

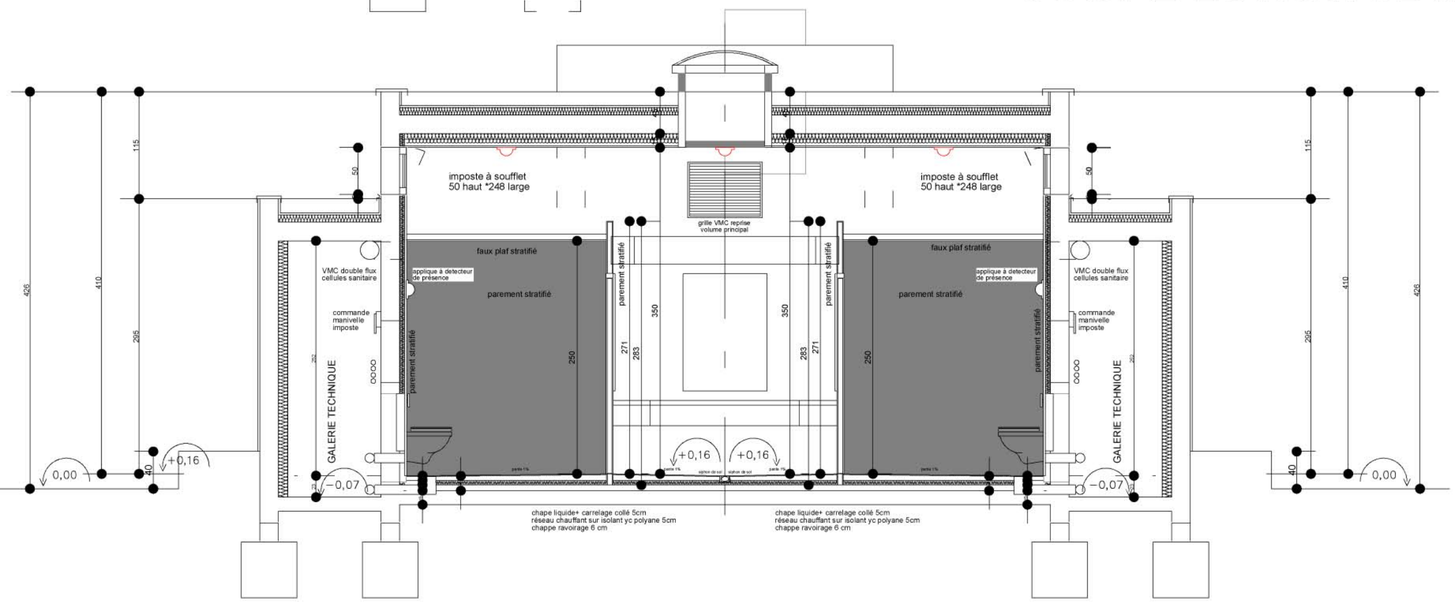

COUPE TRANSVERSALE SUR WC

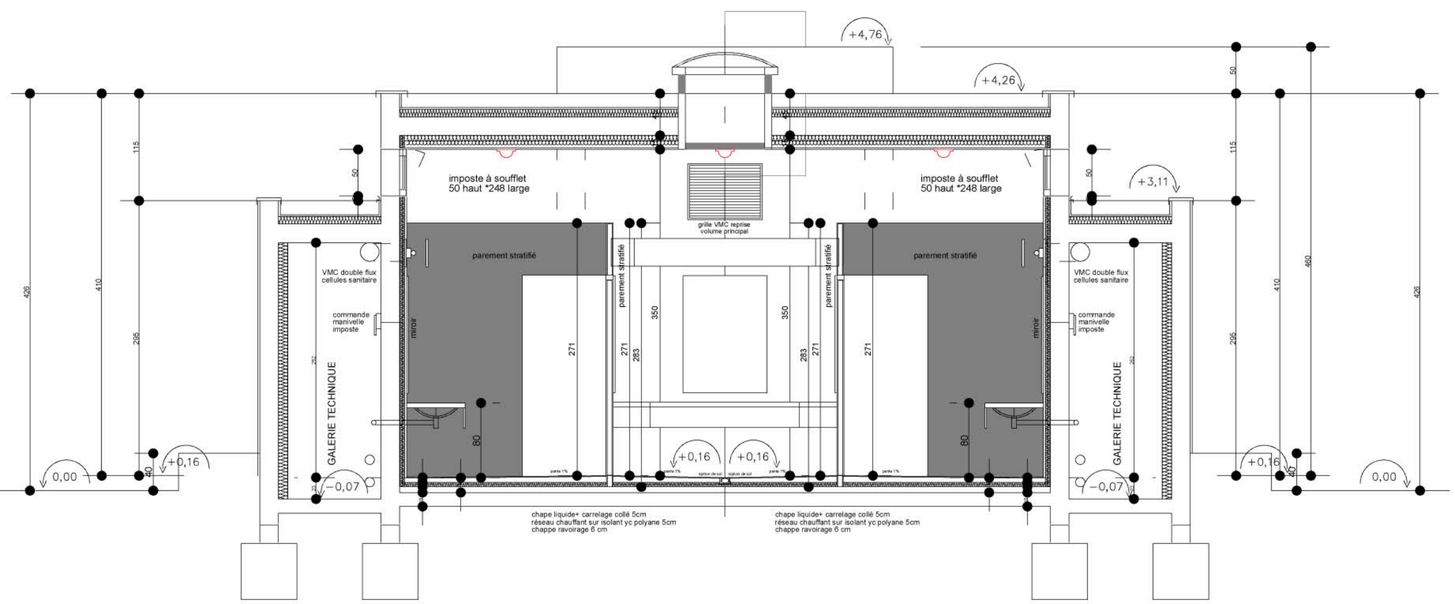

COUPE TRANSVERSALE SUR SDB

Ces plans ne sont pas des plans d'exécution, ils sont destinés aux bureaux d'études et aux entreprises pour la réalisation de plans d'exécution.
Le calcul des ferraillages, le dimensionnement des fondations, des poutres, etc... réclament des études réalisées par des bureaux d'études spécialisés.

Olivier PALMADE Architecture	**BLOC SANITAIRES** Commune de PORT LEUCATE 11370	COUPES	5
		1/50°	AOUT 2012