




FACADE SUD

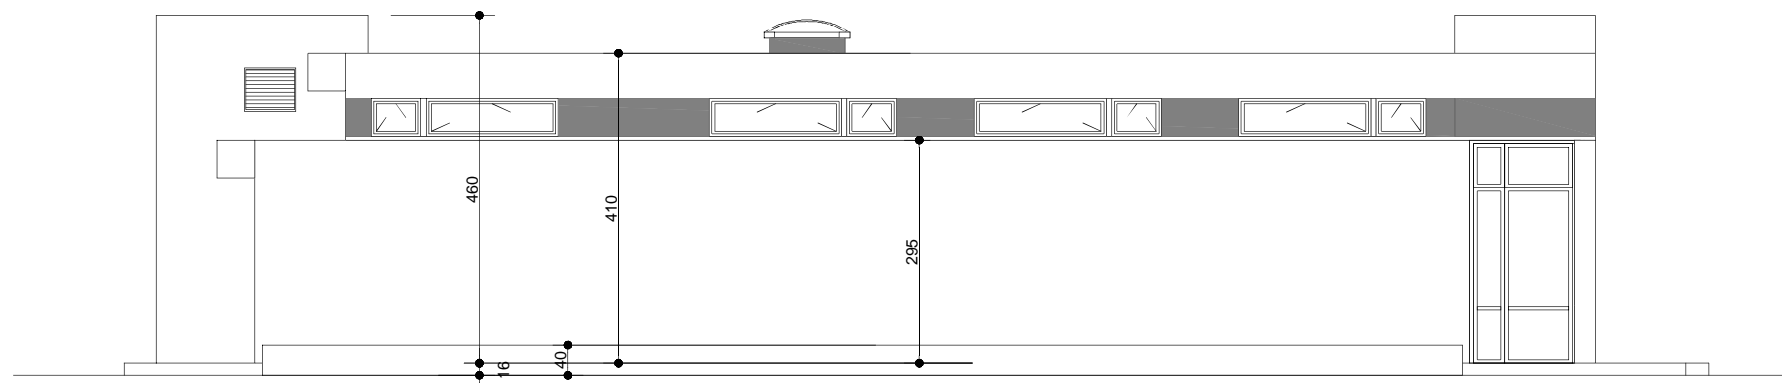

FACADE NORD

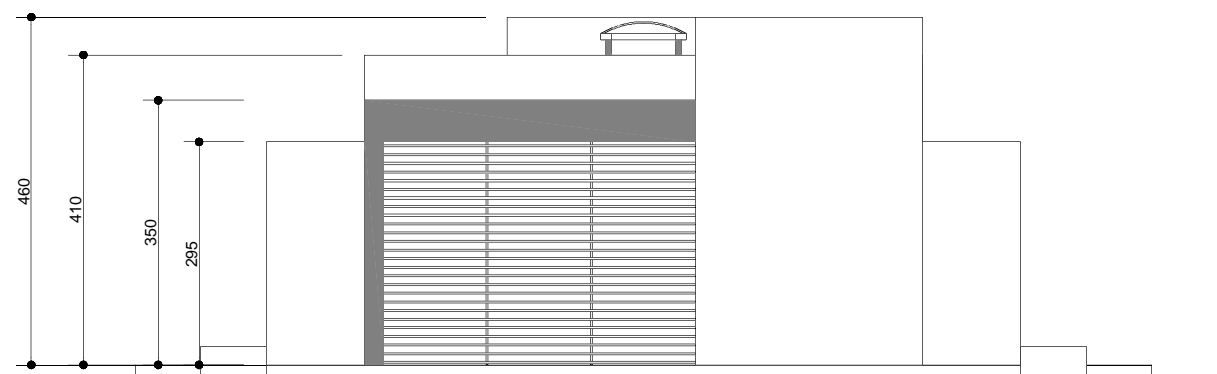

FACADE OUEST

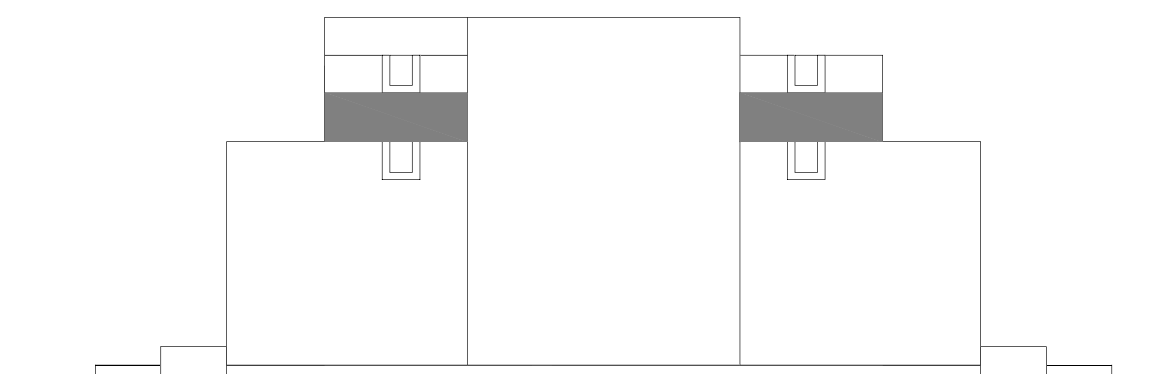

FACADE EST

Ces plans ne sont pas des plans d'exécution, ils sont destinés aux bureaux d'études et aux entreprises pour la réalisation de plans d'exécution.
Le calcul des ferrillages, le dimensionnement des fondations, des poutres, etc... réclament des études réalisées par des bureaux d'études spécialisés.

Olivier PALMADE

Architecture

BLOC SANITAIRES

Commune de PORT LEUCATE 11370

FACADES 1

6

1/100°

AOUT 2012