




ISOMETRIE NORD OUEST

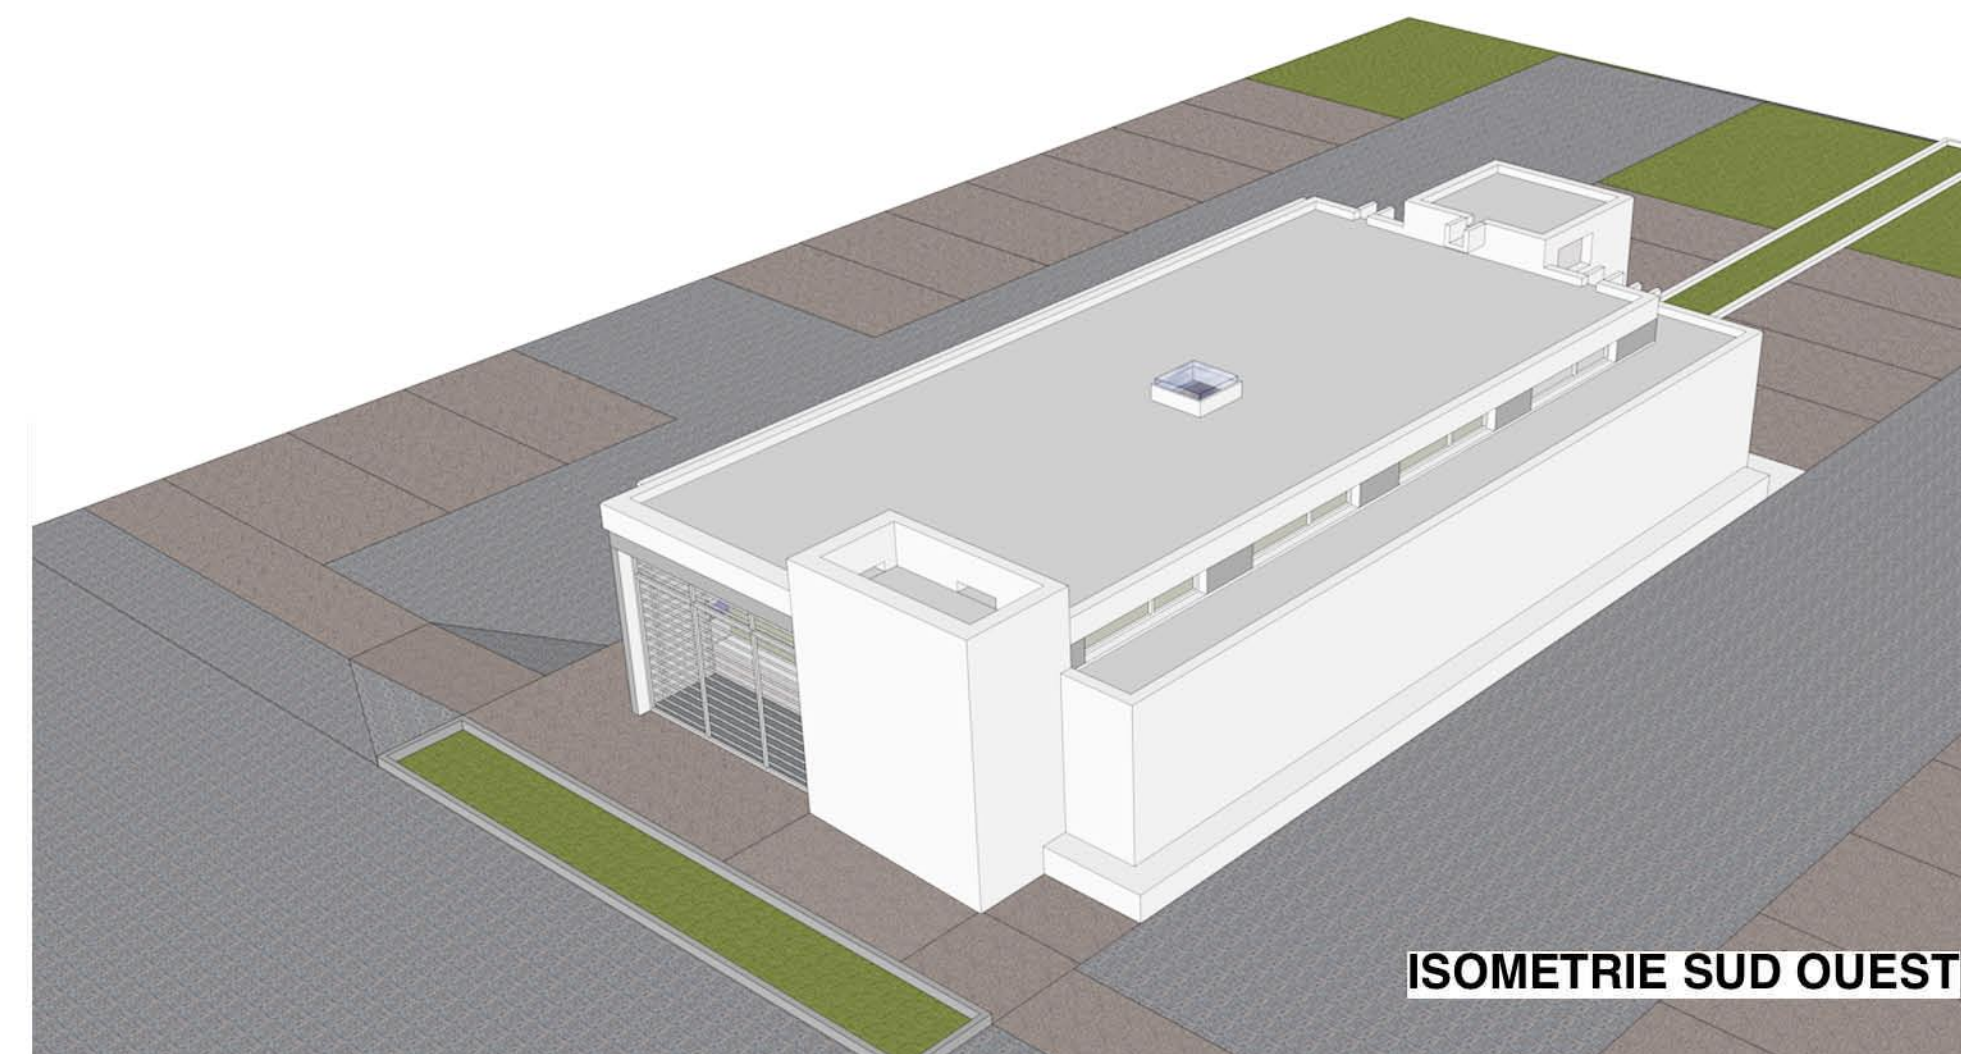

ISOMETRIE SUD OUEST



ISOMETRIE NORD EST



ISOMETRIE SUD EST



PARVIS ENTREE

Ces plans ne sont pas des plans d'exécution, ils sont destinés aux bureaux d'études et aux entreprises pour la réalisation de plans d'exécution.
 Le calcul des ferrailages, le dimensionnement des fondations, des poutres, etc... réclament des études réalisées par des bureaux d'études spécialisés.

Olivier PALMADE Architecture	BLOC SANITAIRES Commune de PORT LEUCATE 11370	VOLUMETRIE	9
			SEPT 2012