

**Projet de Construction d'une structure "Périscolaire"  
pour 35 enfants**

**Maître de l'Ouvrage :**

Communauté de Communes de la  
Plaine de la Sauer et du Seltzbach  
3, rue Principale  
67930 BEINHEIM  
**Adresse du chantier :**  
Rue du Stade  
67470 NIEDERROEDERN



**Alsace Nord  
Architecture**

n° Ordre Régional als01158  
n° Ordre National 511534

97, rue Principale  
67160 SCHLEITHAL


Tél. : 03.88.94.32.00  
Fax : 03.88.94.39.48

**P.E.O.**


18/09/13 Indice : 2

**5**


Coupe A et B Ech. : 1/50

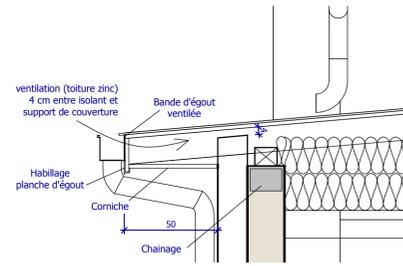

**Détail égout toiture zinc**

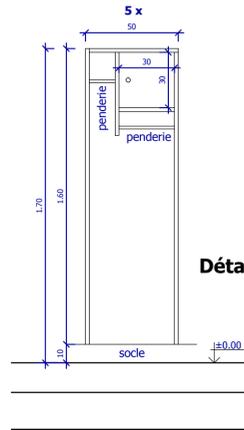


**Détail casier**

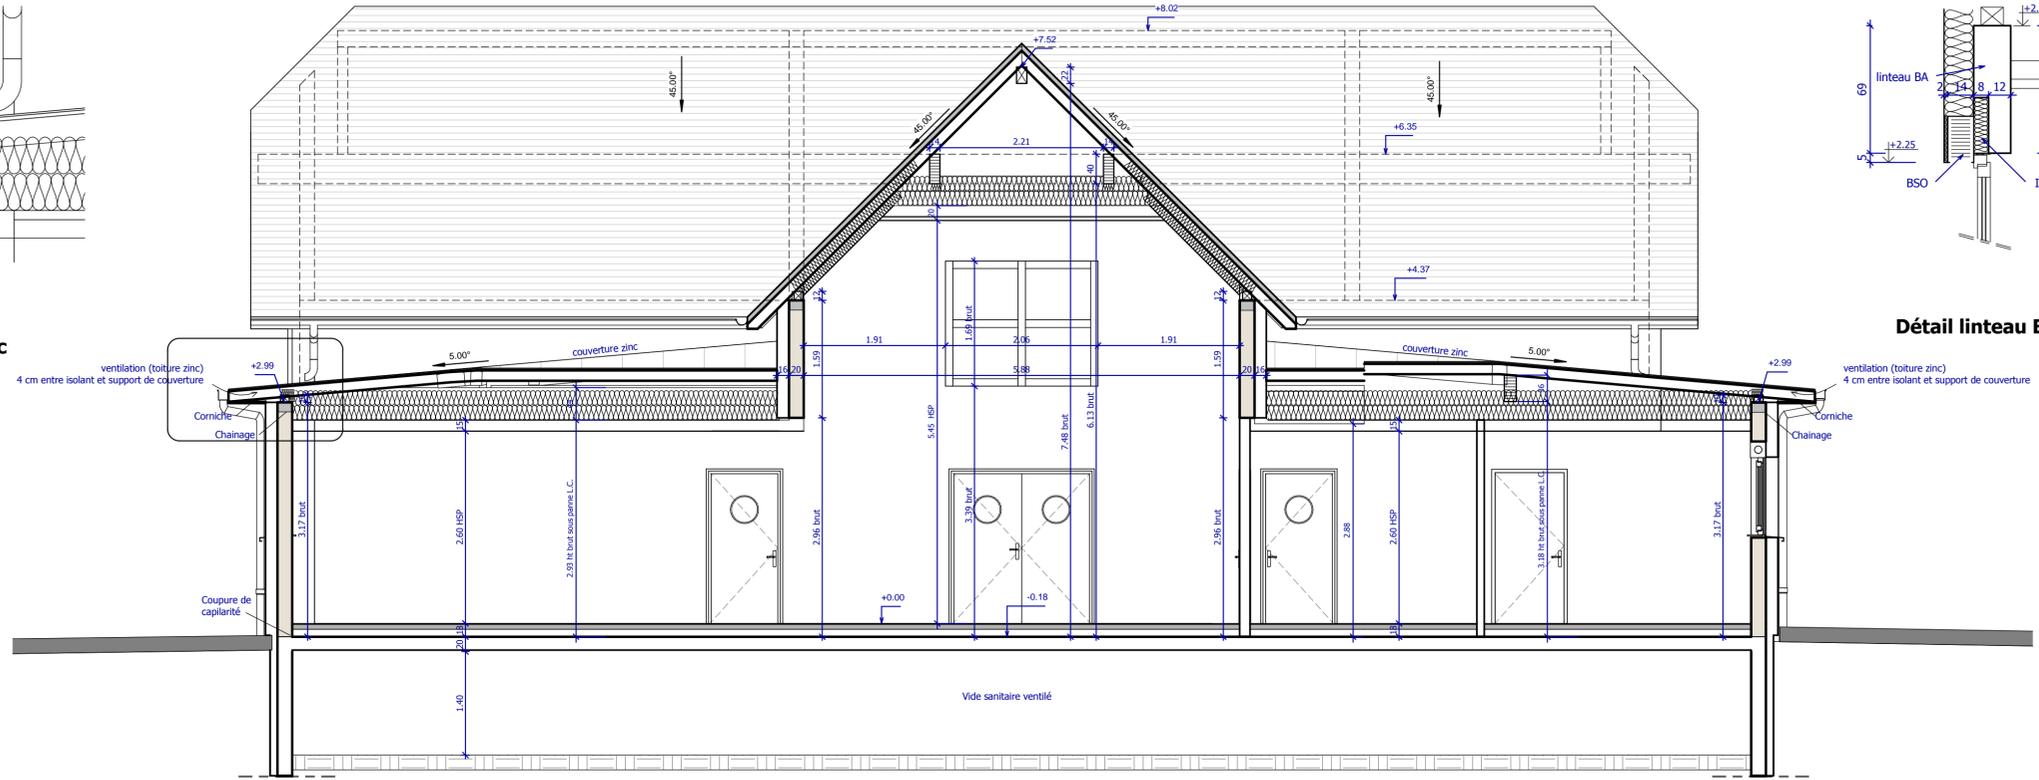


**Coupe A-A**

Fondations à adapter suivant étude du sol

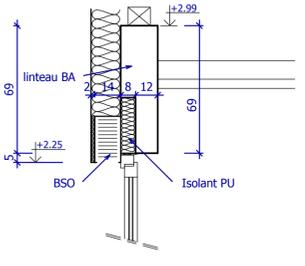

**Détail linteau B.A. - BSO**

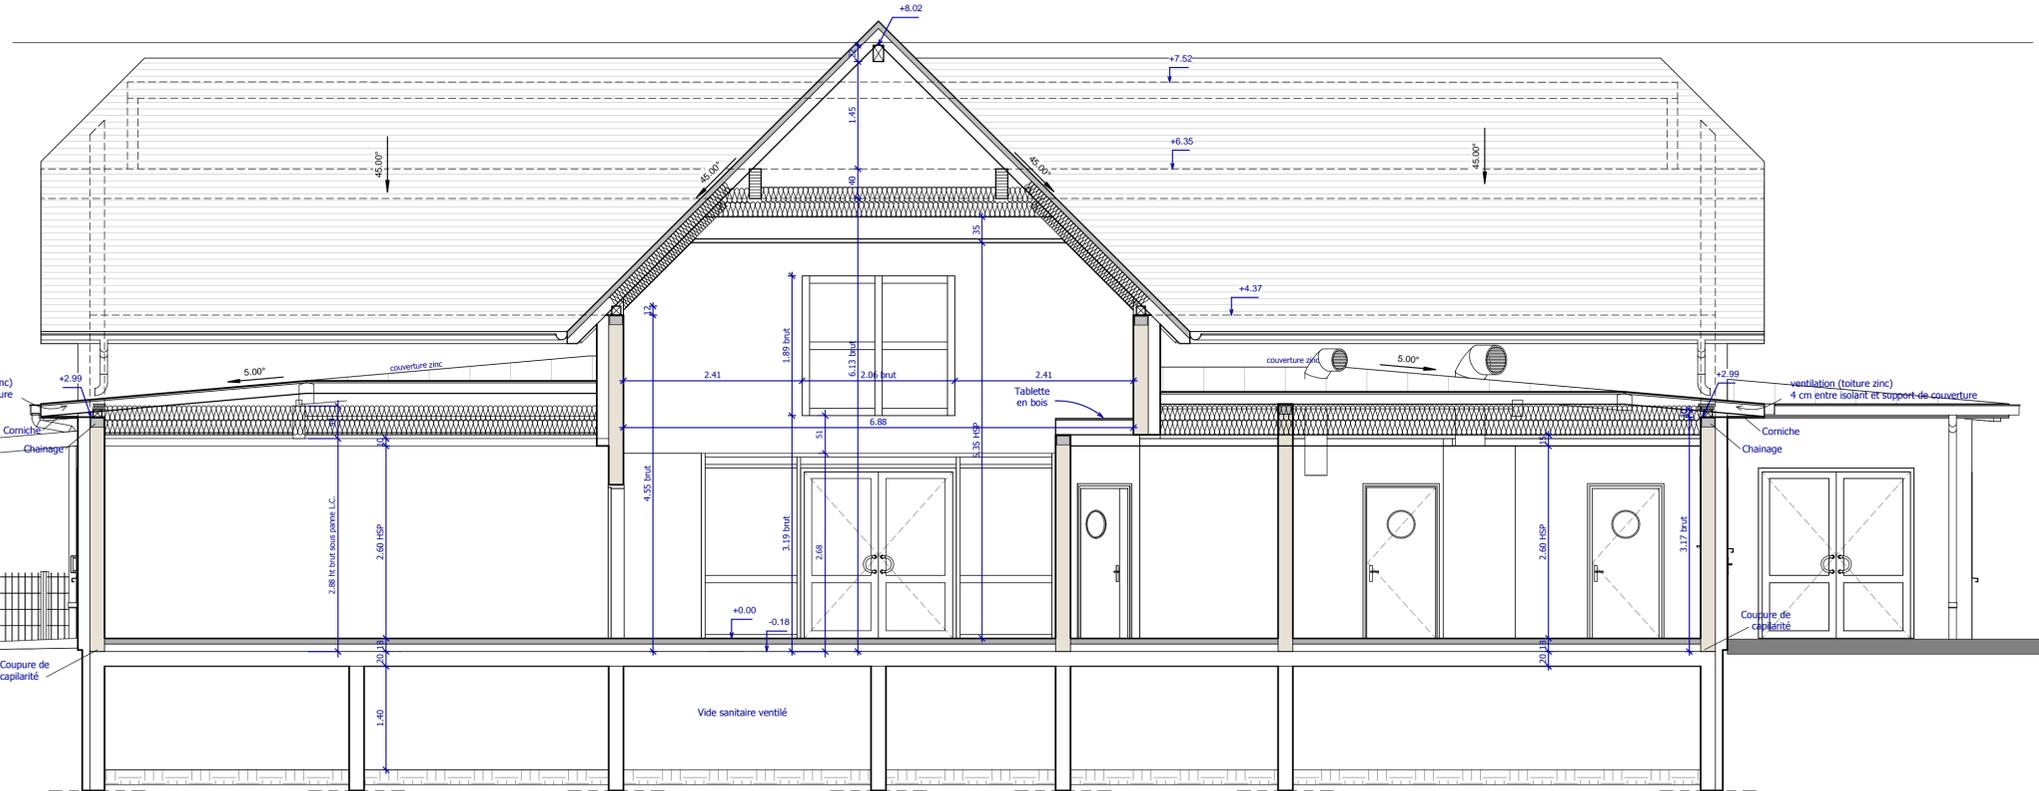

**Coupe B-B**

Fondations à adapter suivant étude du sol

**Projet de Construction d'une structure "Périscolaire"  
pour 35 enfants**

**Maitre de l'Ouvrage :**

Communauté de Communes de la  
Plaine de la Sauer et du Seltzbach  
3, rue Principale  
67930 BEINHEIM  
**Adresse du chantier :**  
Rue du Stade  
67470 NIEDERROEDERN



**Alsace Nord  
Architecture**

n° Ordre Régional als01158  
n° Ordre National S11534

97, rue Principale  
67160 SCHLEITHAL

Tél. : 03.88.94.32.00  
Fax : 03.88.94.39.48


**P.E.O.**

18/09/13 Indice : 2


6

Coupes C,D et E


Ech. : 1/50

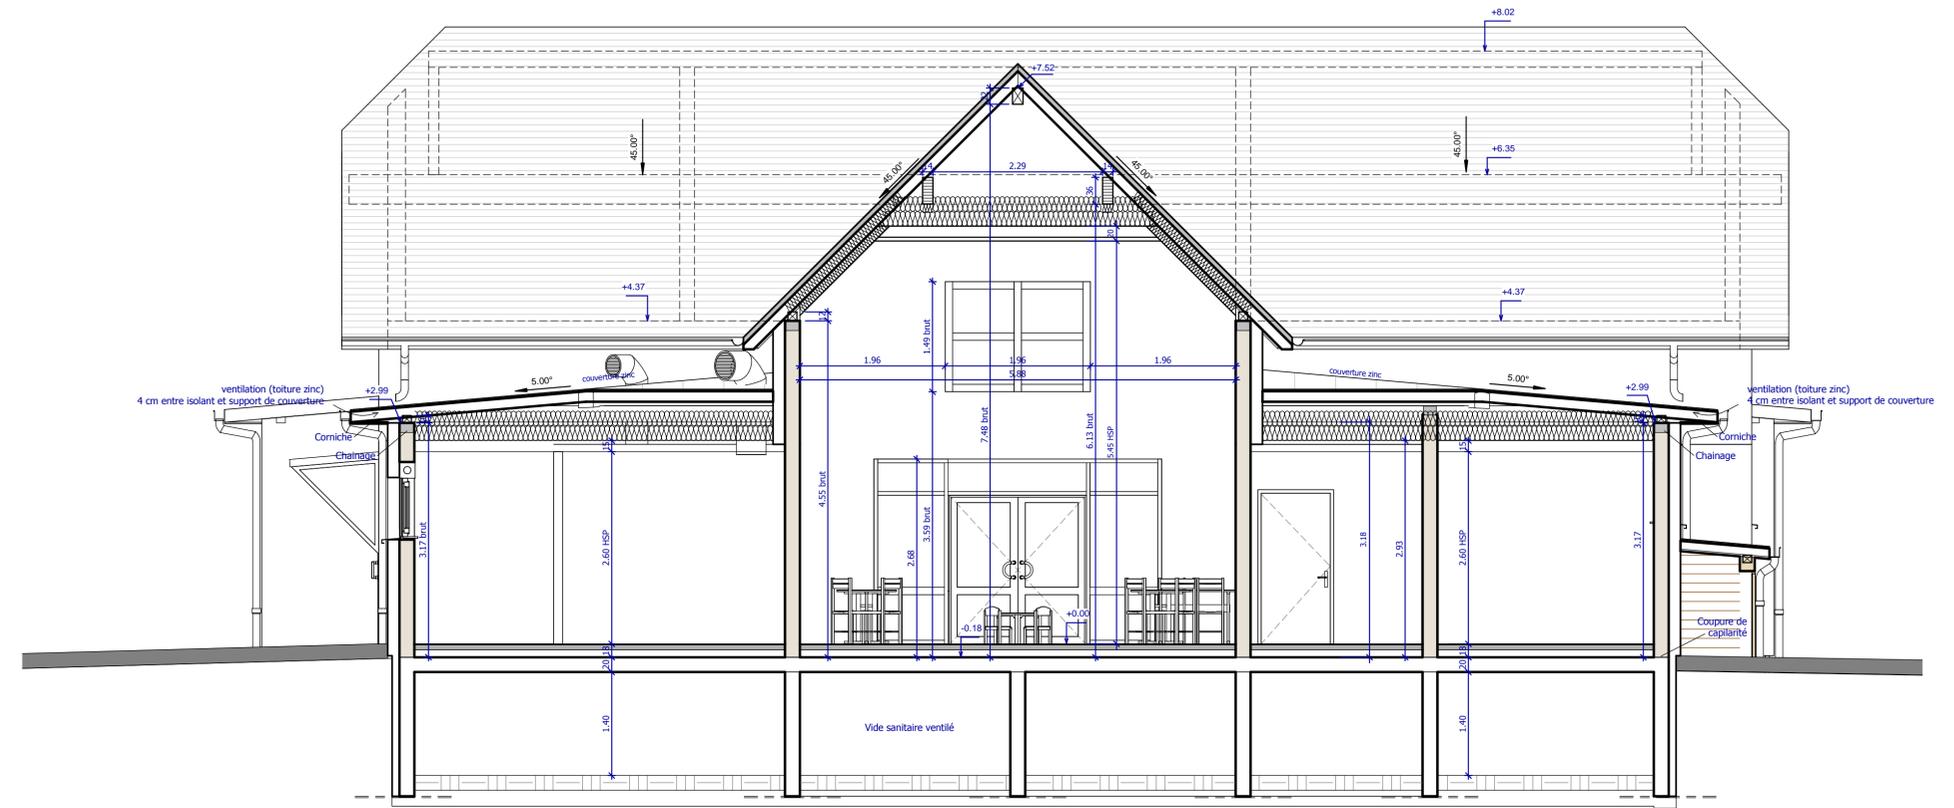

**Coupe C-C**

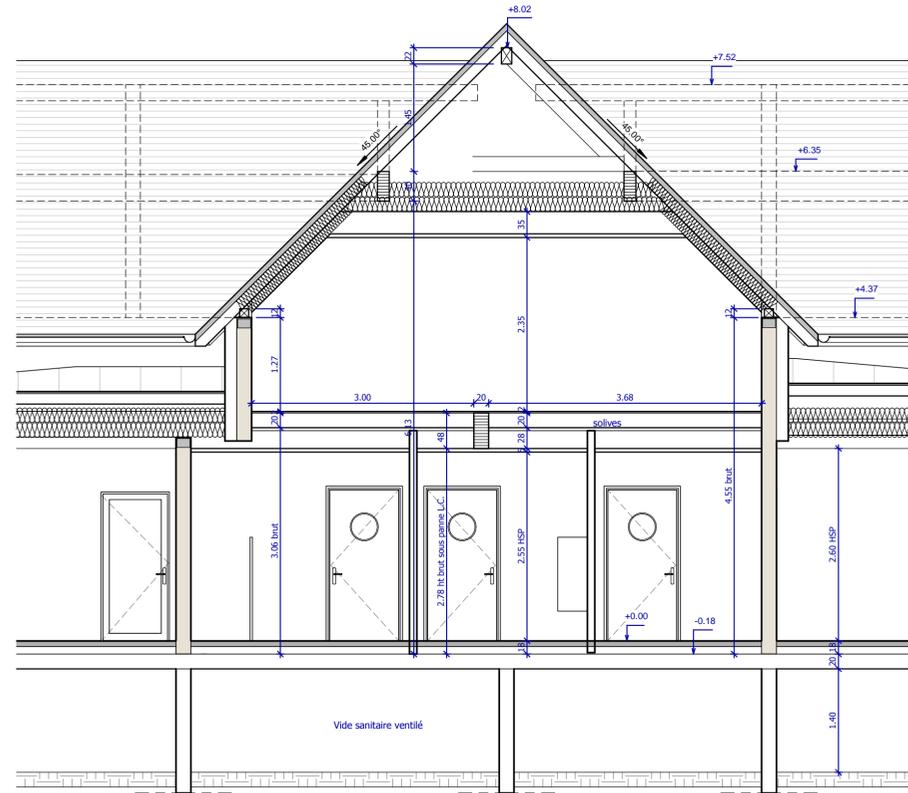

**Coupe D-D**

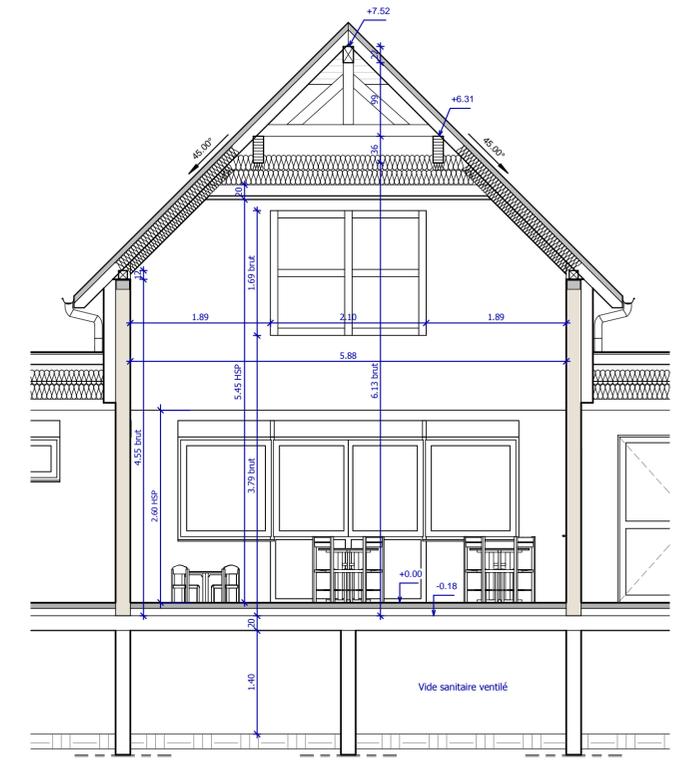

**Coupe E-E**

