



Projet de Construction d'une structure "Périscolaire" pour 35 enfants

Maitre de l'Ouvrage :

Communauté de Communes de la
Plaine de la Sauer et du Seltzbach
3, rue Principale
67930 BEINHEIM

Adresse du chantier :

Rue du Stade
67470 NIEDERROEDERN

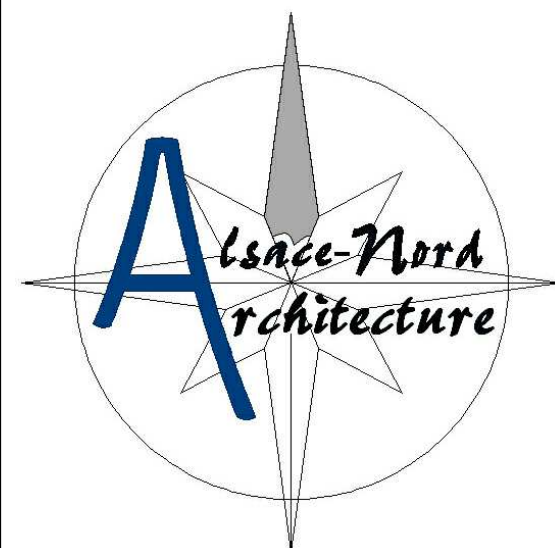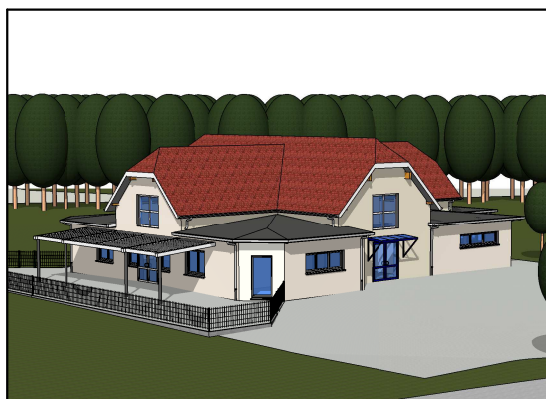

Alsace Nord
Architecture

n° Ordre Régional alsS01158
n° Ordre National S11534

97, rue Principale
67160 SCHLEITHAL

Tél. : 03.88.94.32.00
Fax : 03.88.94.39.48

P.E.O.


18/09/13 Indice : 2

7

Façade Sud Ech. : 1/100
Façade Ouest Ech. : 1/100



Façade Sud

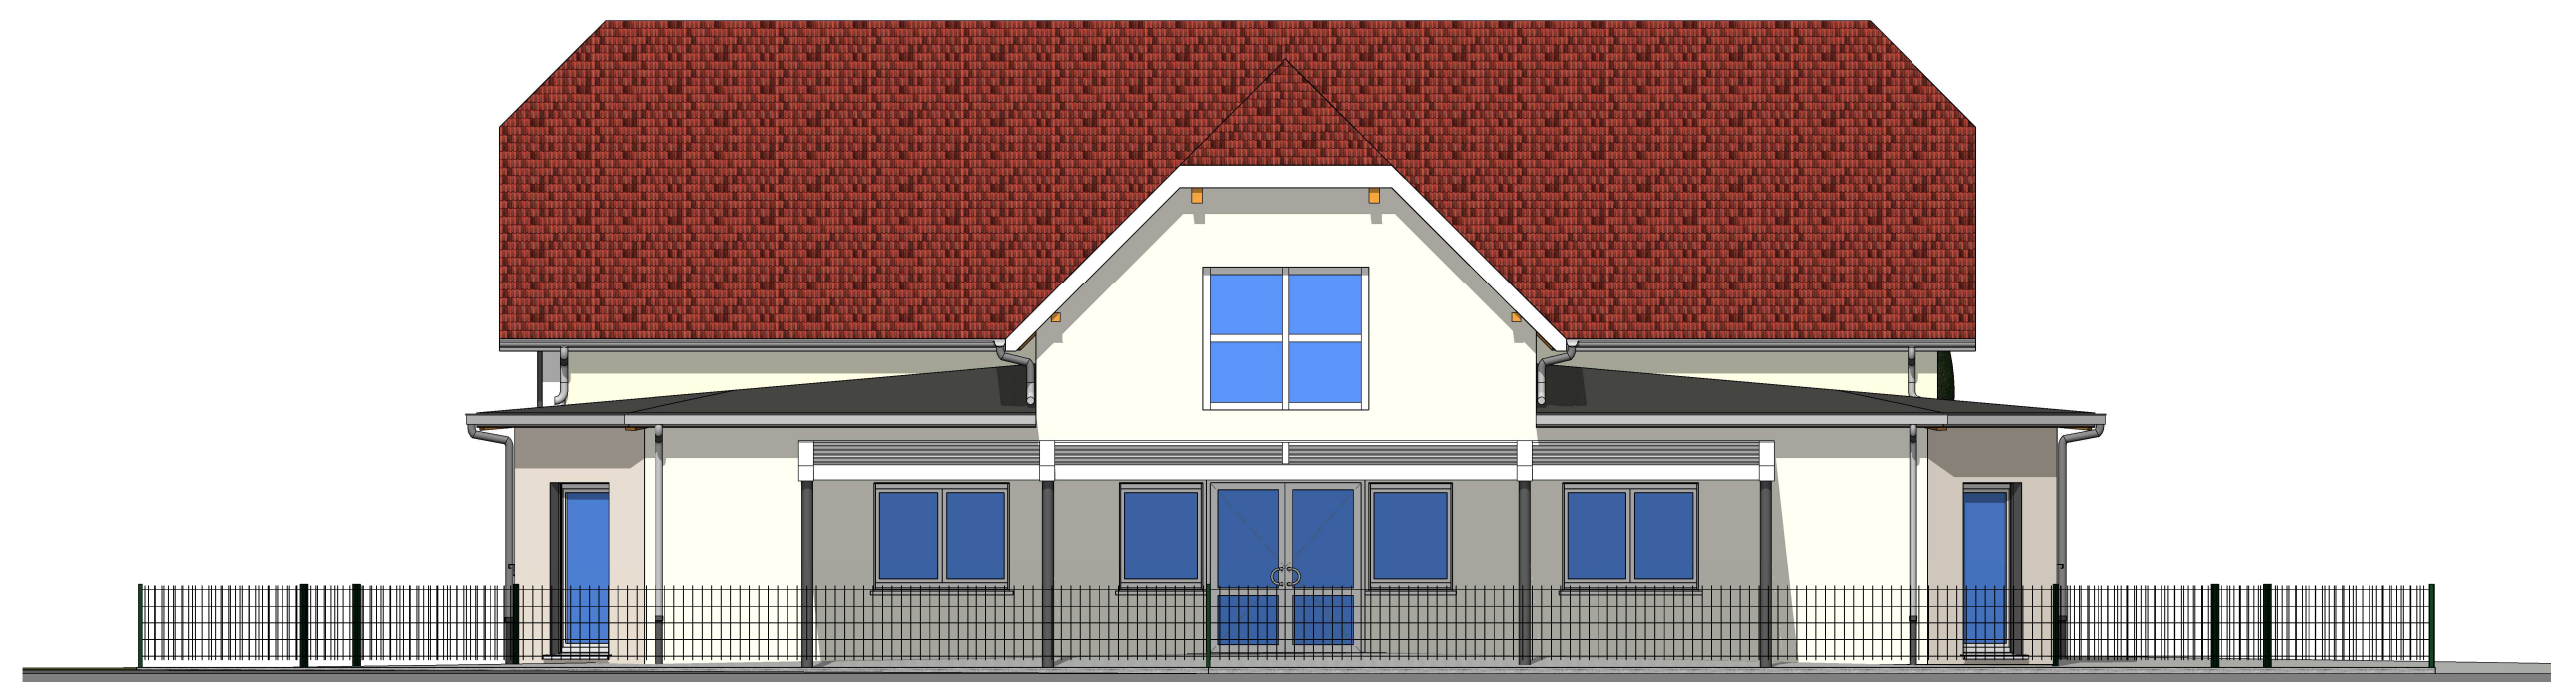

Façade Ouest





**Projet de Construction d'une structure
"Périscolaire" pour 35 enfants**

Maitre de l'Ouvrage :

Communauté de Communes de la
Plaine de la Sauer et du Seltzbach
3, rue Principale
67930 BEINHEIM

Adresse du chantier :

Rue du Stade
67470 NIEDERROEDERN

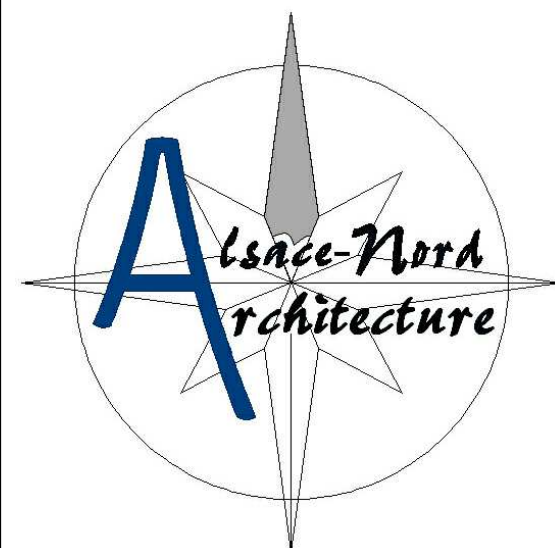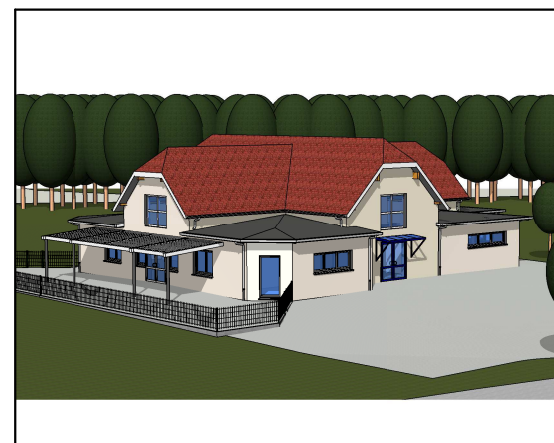

**Alsace Nord
Architecture**

n° Ordre Régional alsS01158
n° Ordre National S11534

97, rue Principale
67160 SCHLEITHAL

Tél. : 03.88.94.32.00
Fax : 03.88.94.39.48

P.E.O.

18/09/13 Indice : 2



8

Façade Est
Façade Nord

Ech. : 1/100
Ech. : 1/100



Façade Est

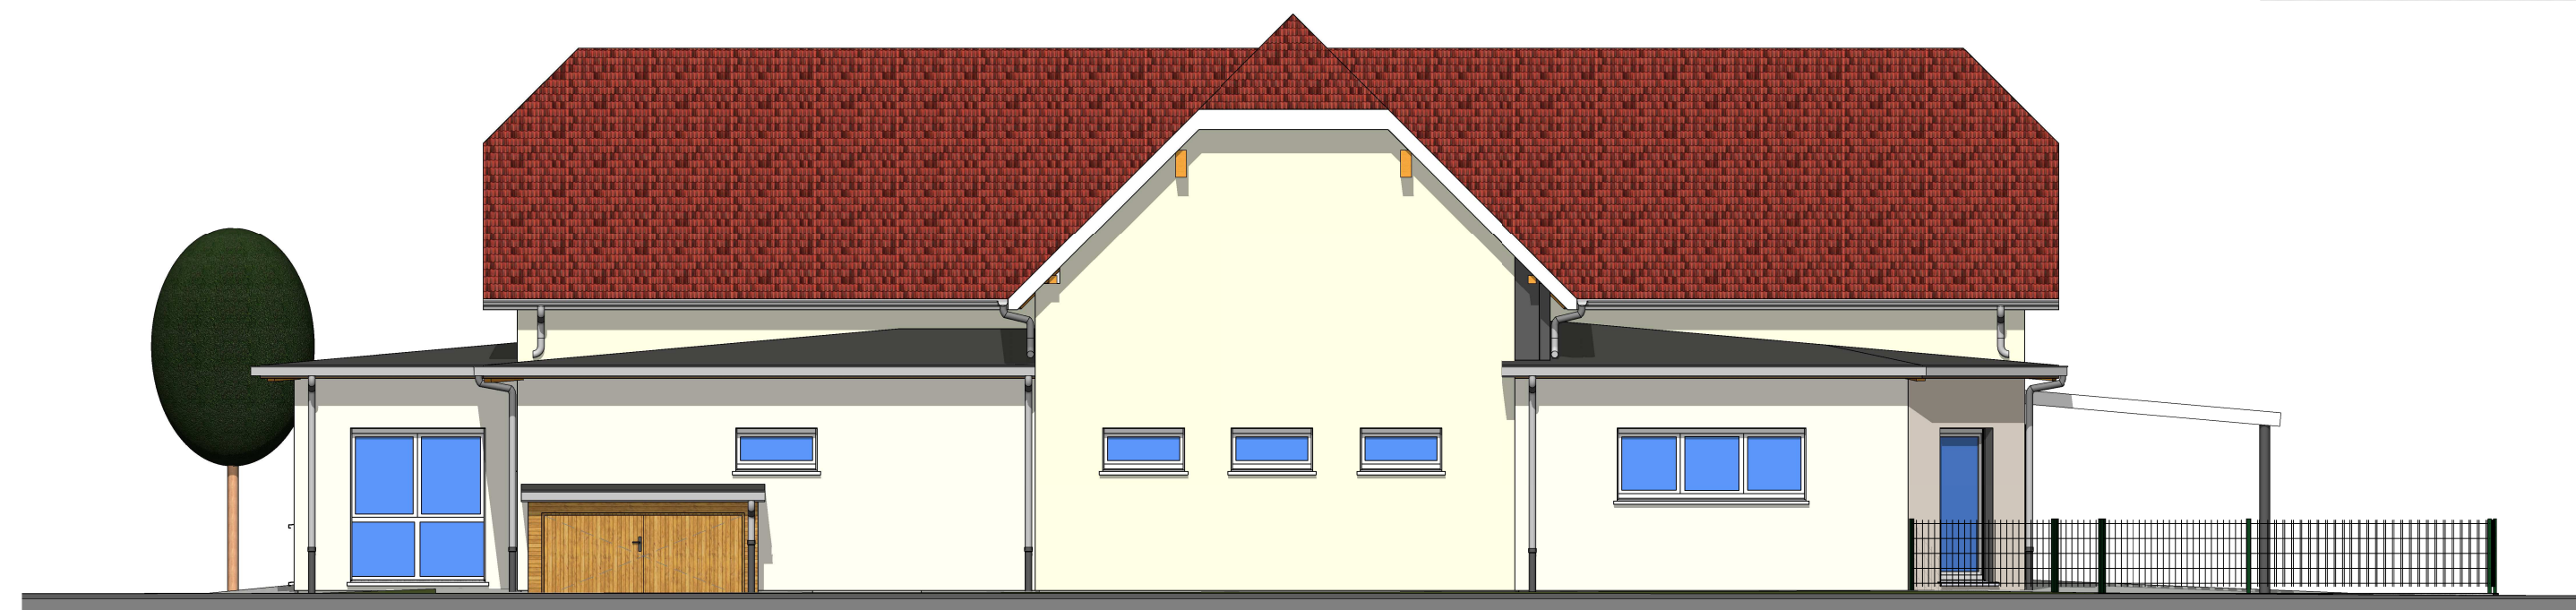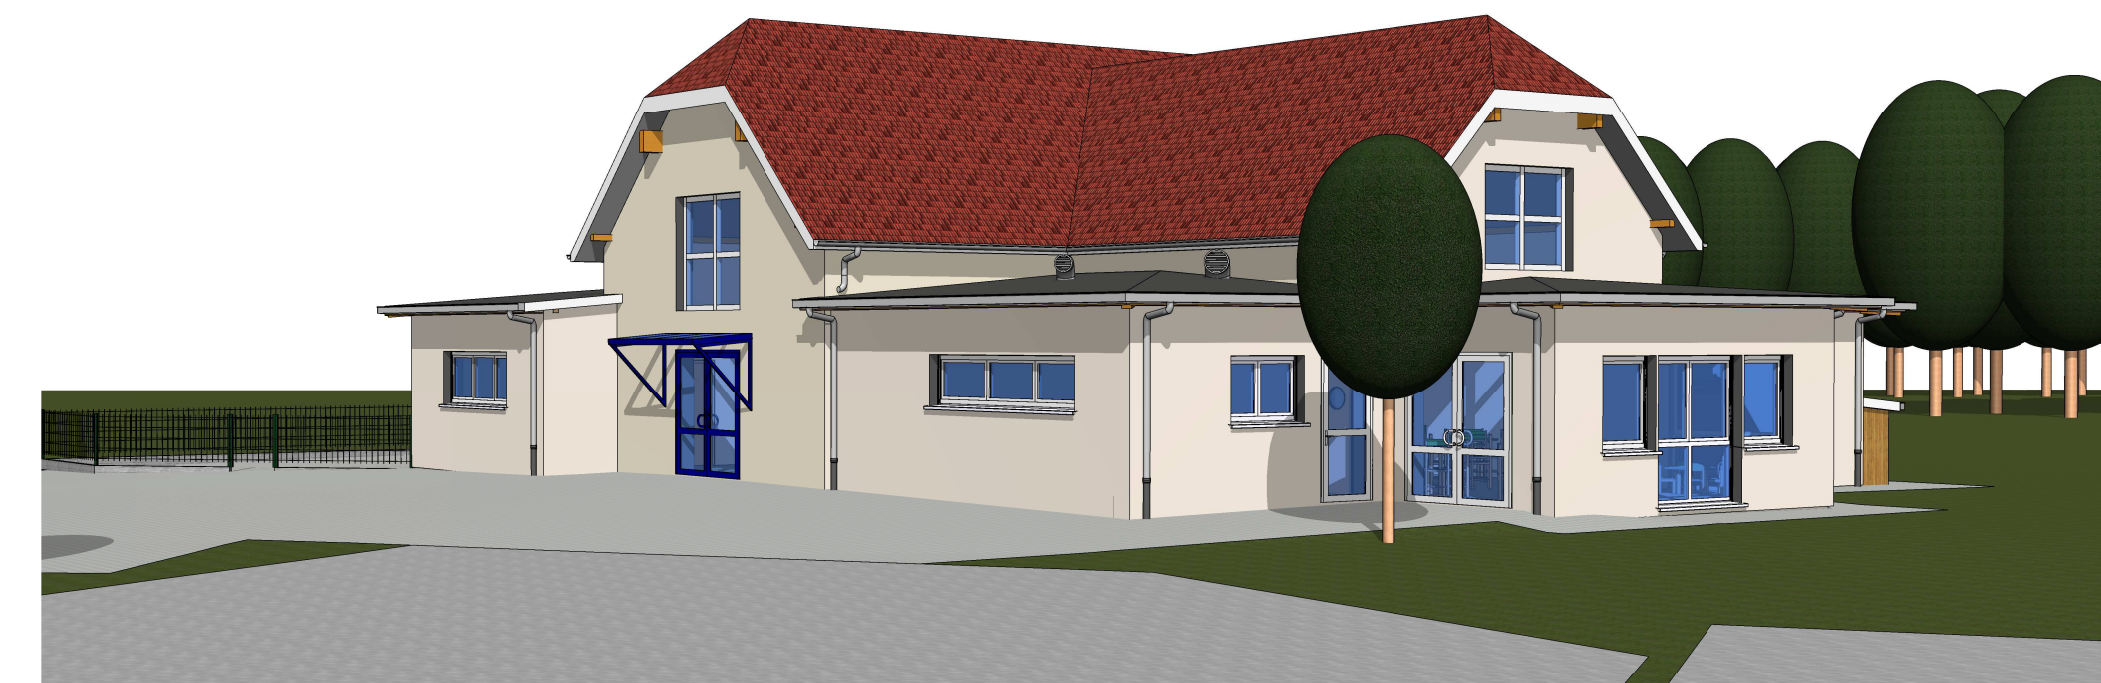

Façade Nord