

accès parking
456-11

pente 2,5%



Bâtiment A
niveau 0
échelle : 1/50


02
indice c

PROJET DE CONSTRUCTION DE 12 LOGEMENTS
CHEF-LIEU
74270 SALLENVOVES

date	diffusion	MODIFICATIONS	phase	indice
04/06/2012	BET + CT		DCE	
11/06/2012	BET + CT	Mises à jour	DCE	a
13/08/2012		Clôison local ménage ép. 10cm Ajout barrage entrée / Mur et ép. 18cm ds bande de garages Mise en page garages Ouest sur planche Ajout rampe chaufferie	DCE	b
21/08/2012	BET + CT + MO		DCE	c

MAITRE D'OUVRAGE : **HAUTE-BOUYE HABITAT**
2 rue Marc Le Roux BP 554 74055 ANNECY Cedex
T 04 50 44 74 00 F 04 50 67 78 69
contact@hph74.fr

ARCHITECTE : **ATELIER GALBE** 74270 CHILLY architecte@ateliergalbe.fr 04 50 22 03 58
ECONOMISTE : **CEZI INGENIERIE** 74370 METZ TESSY ceziingenierie@gmail.com 04 50 69 02 46
STRUCTURE : **BUREAU PLANTIER** 74960 CRAN info@bureau-plantier.fr 04 50 67 63 74
FLUIDES : **BRIERE** 74370 METZ TESSY briere@briere.fr 04 50 51 35 41
CT : **DEKRA** 74000 ANNECY 04 50 52 88 61

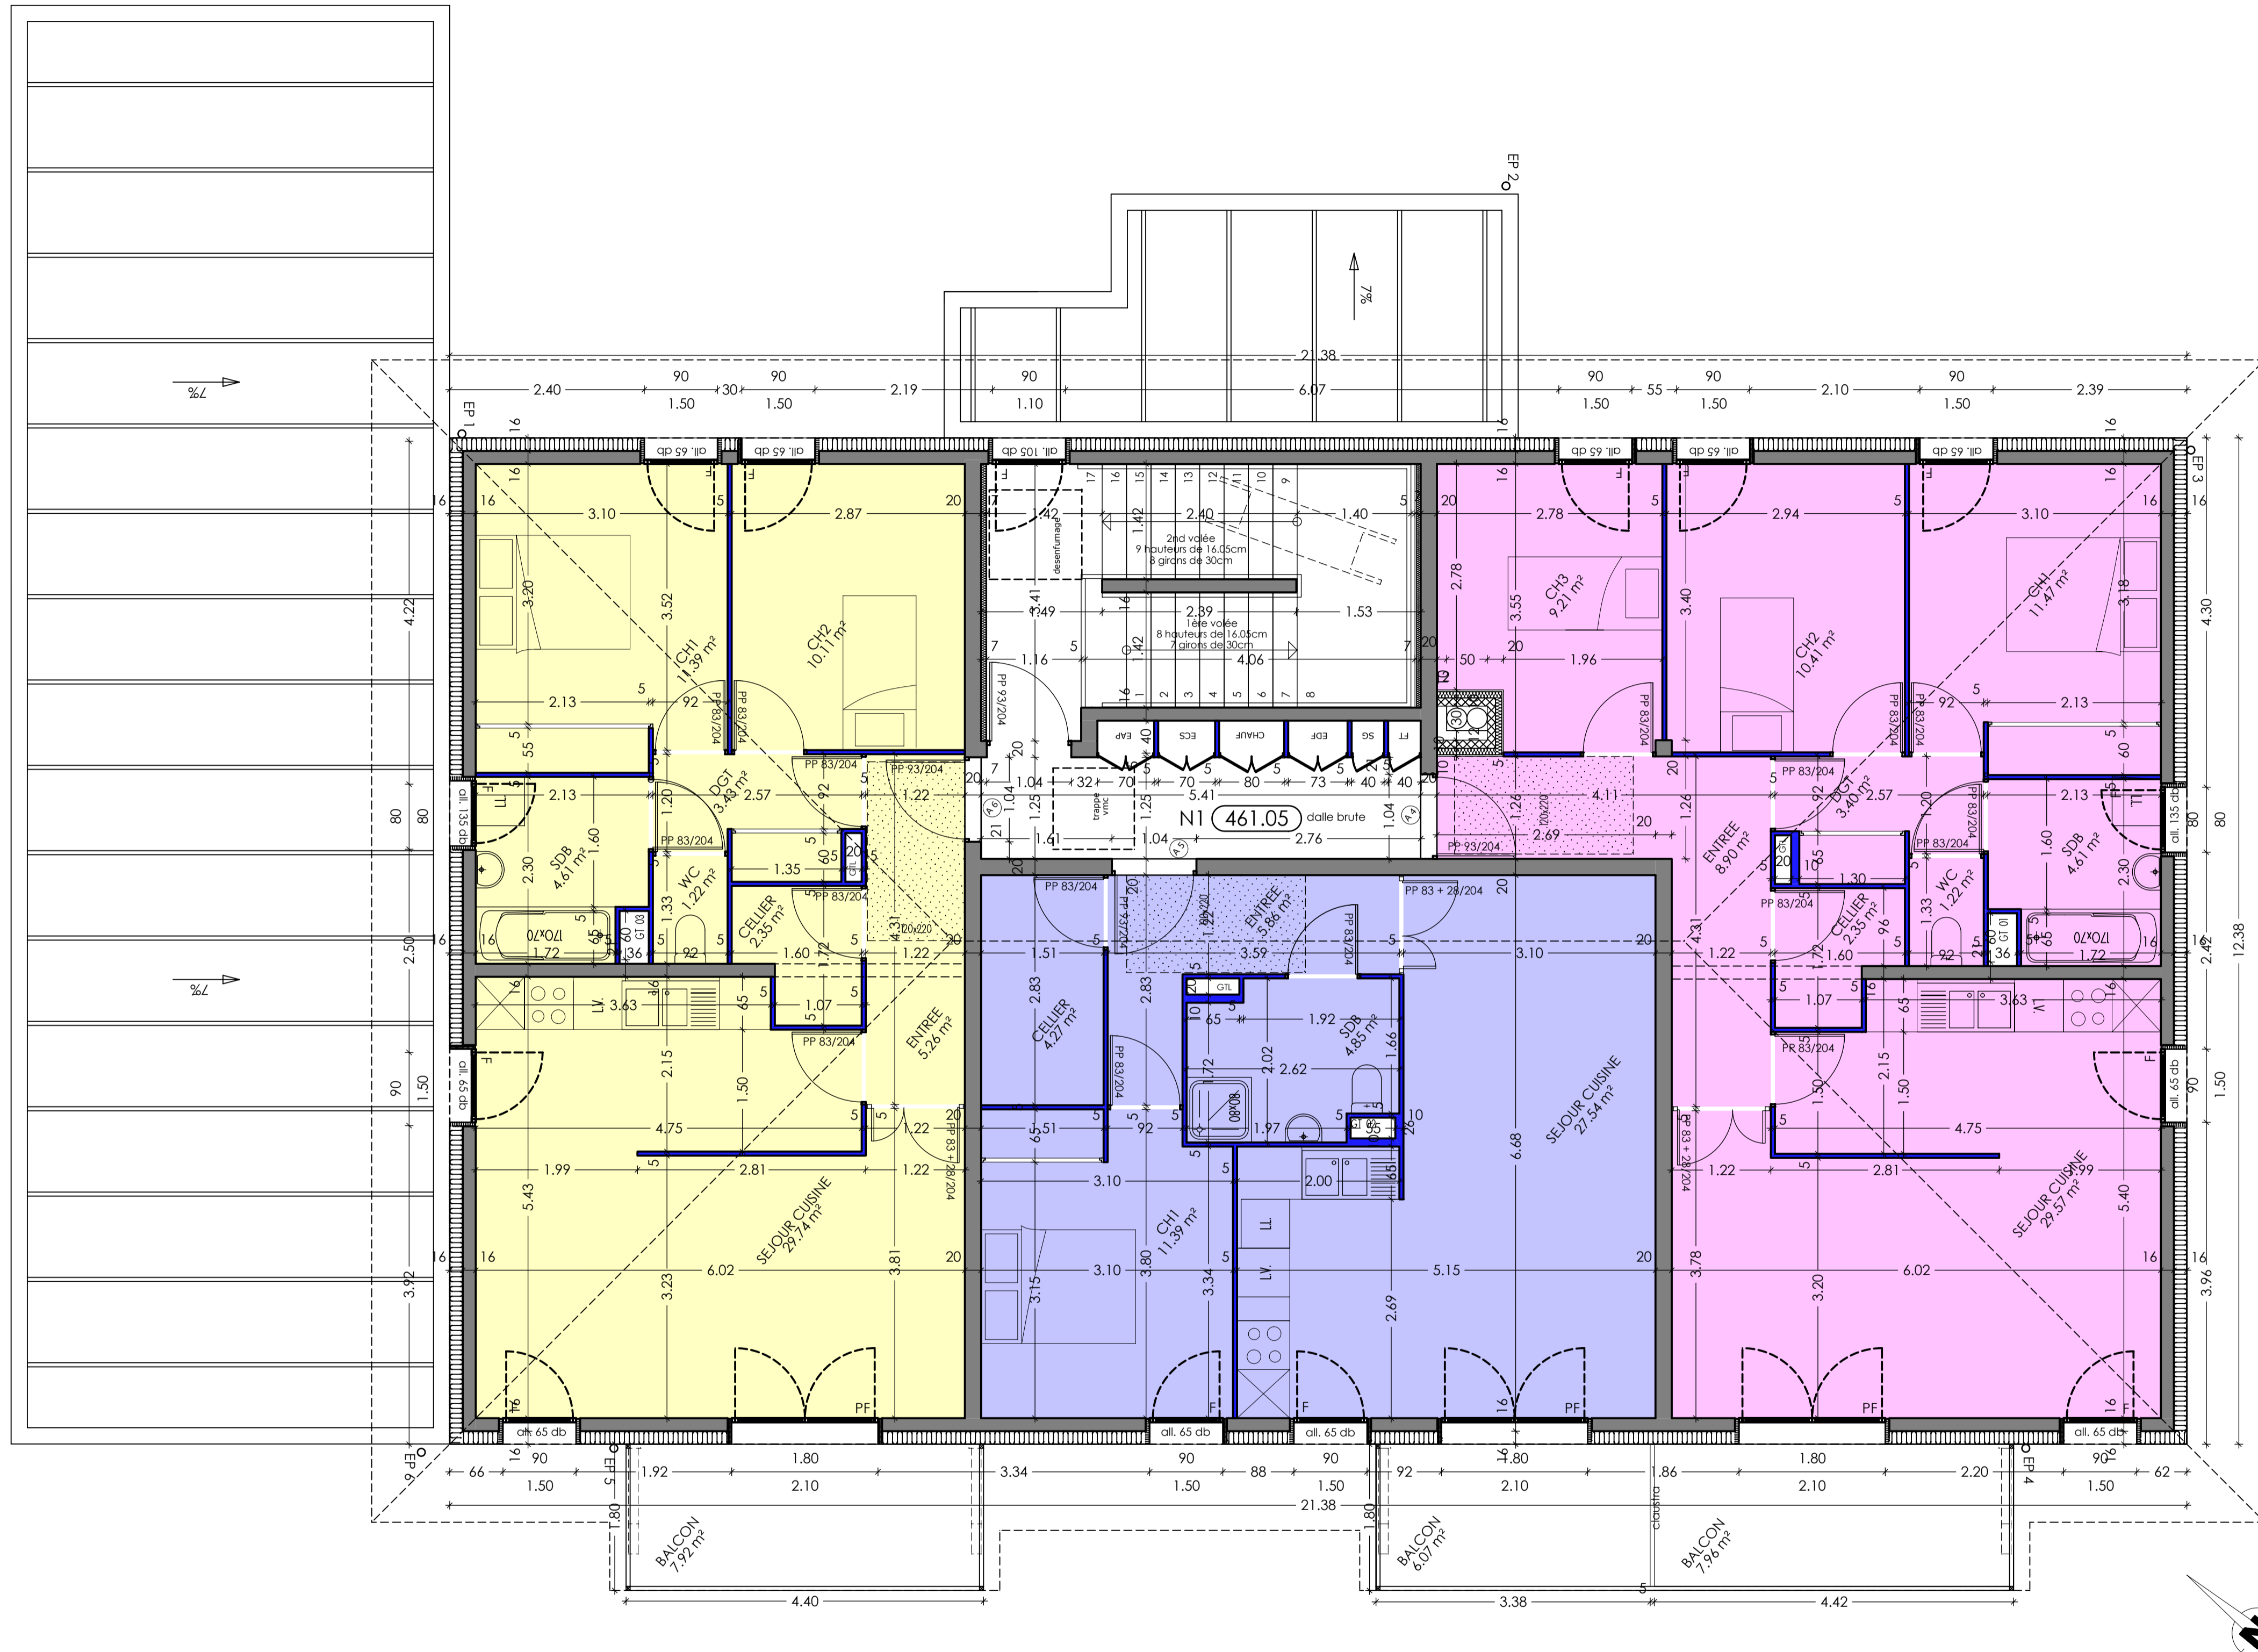

Bâtiment A
niveau 1
échelle : 1/50


03
indice b

PROJET DE CONSTRUCTION DE 12 LOGEMENTS
CHEF-LIEU
74270 SALLENOVES

date	diffusion	MODIFICATIONS	phase	indice
04/06/2012	BET + CT		DCE	
11/06/2012		Mises à jour	DCE	a
21/08/2012	BET + CT + MO		DCE	b

MAITRE D'OUVRAGE : **HAUTE-SAVOIE HABITAT**
2 rue Marc Le Roux BP 554 74055 ANNECY Cedex
T 04 50 44 74 00 F 04 50 67 78 69
contact@oph74.fr

ARCHITECTE	ATELIER GALBE	74270 CHILLY	architecture@ateliergalbe.fr	04 50 22 03 58
ECONOMISTE	CE2I INGENIERIE	74370 METZ TESSY	ce2iingenierie@aol.com	04 50 69 02 46
STRUCTURE	BUREAU PLANTIER	74960 CRAN	info@bureau-plantier.fr	04 50 67 63 74
FLUIDES	BRIERE	74370 METZ TESSY	briere@briere.fr	04 50 51 35 41
CT	DEKRA	74000 ANNECY		04 50 52 88 61

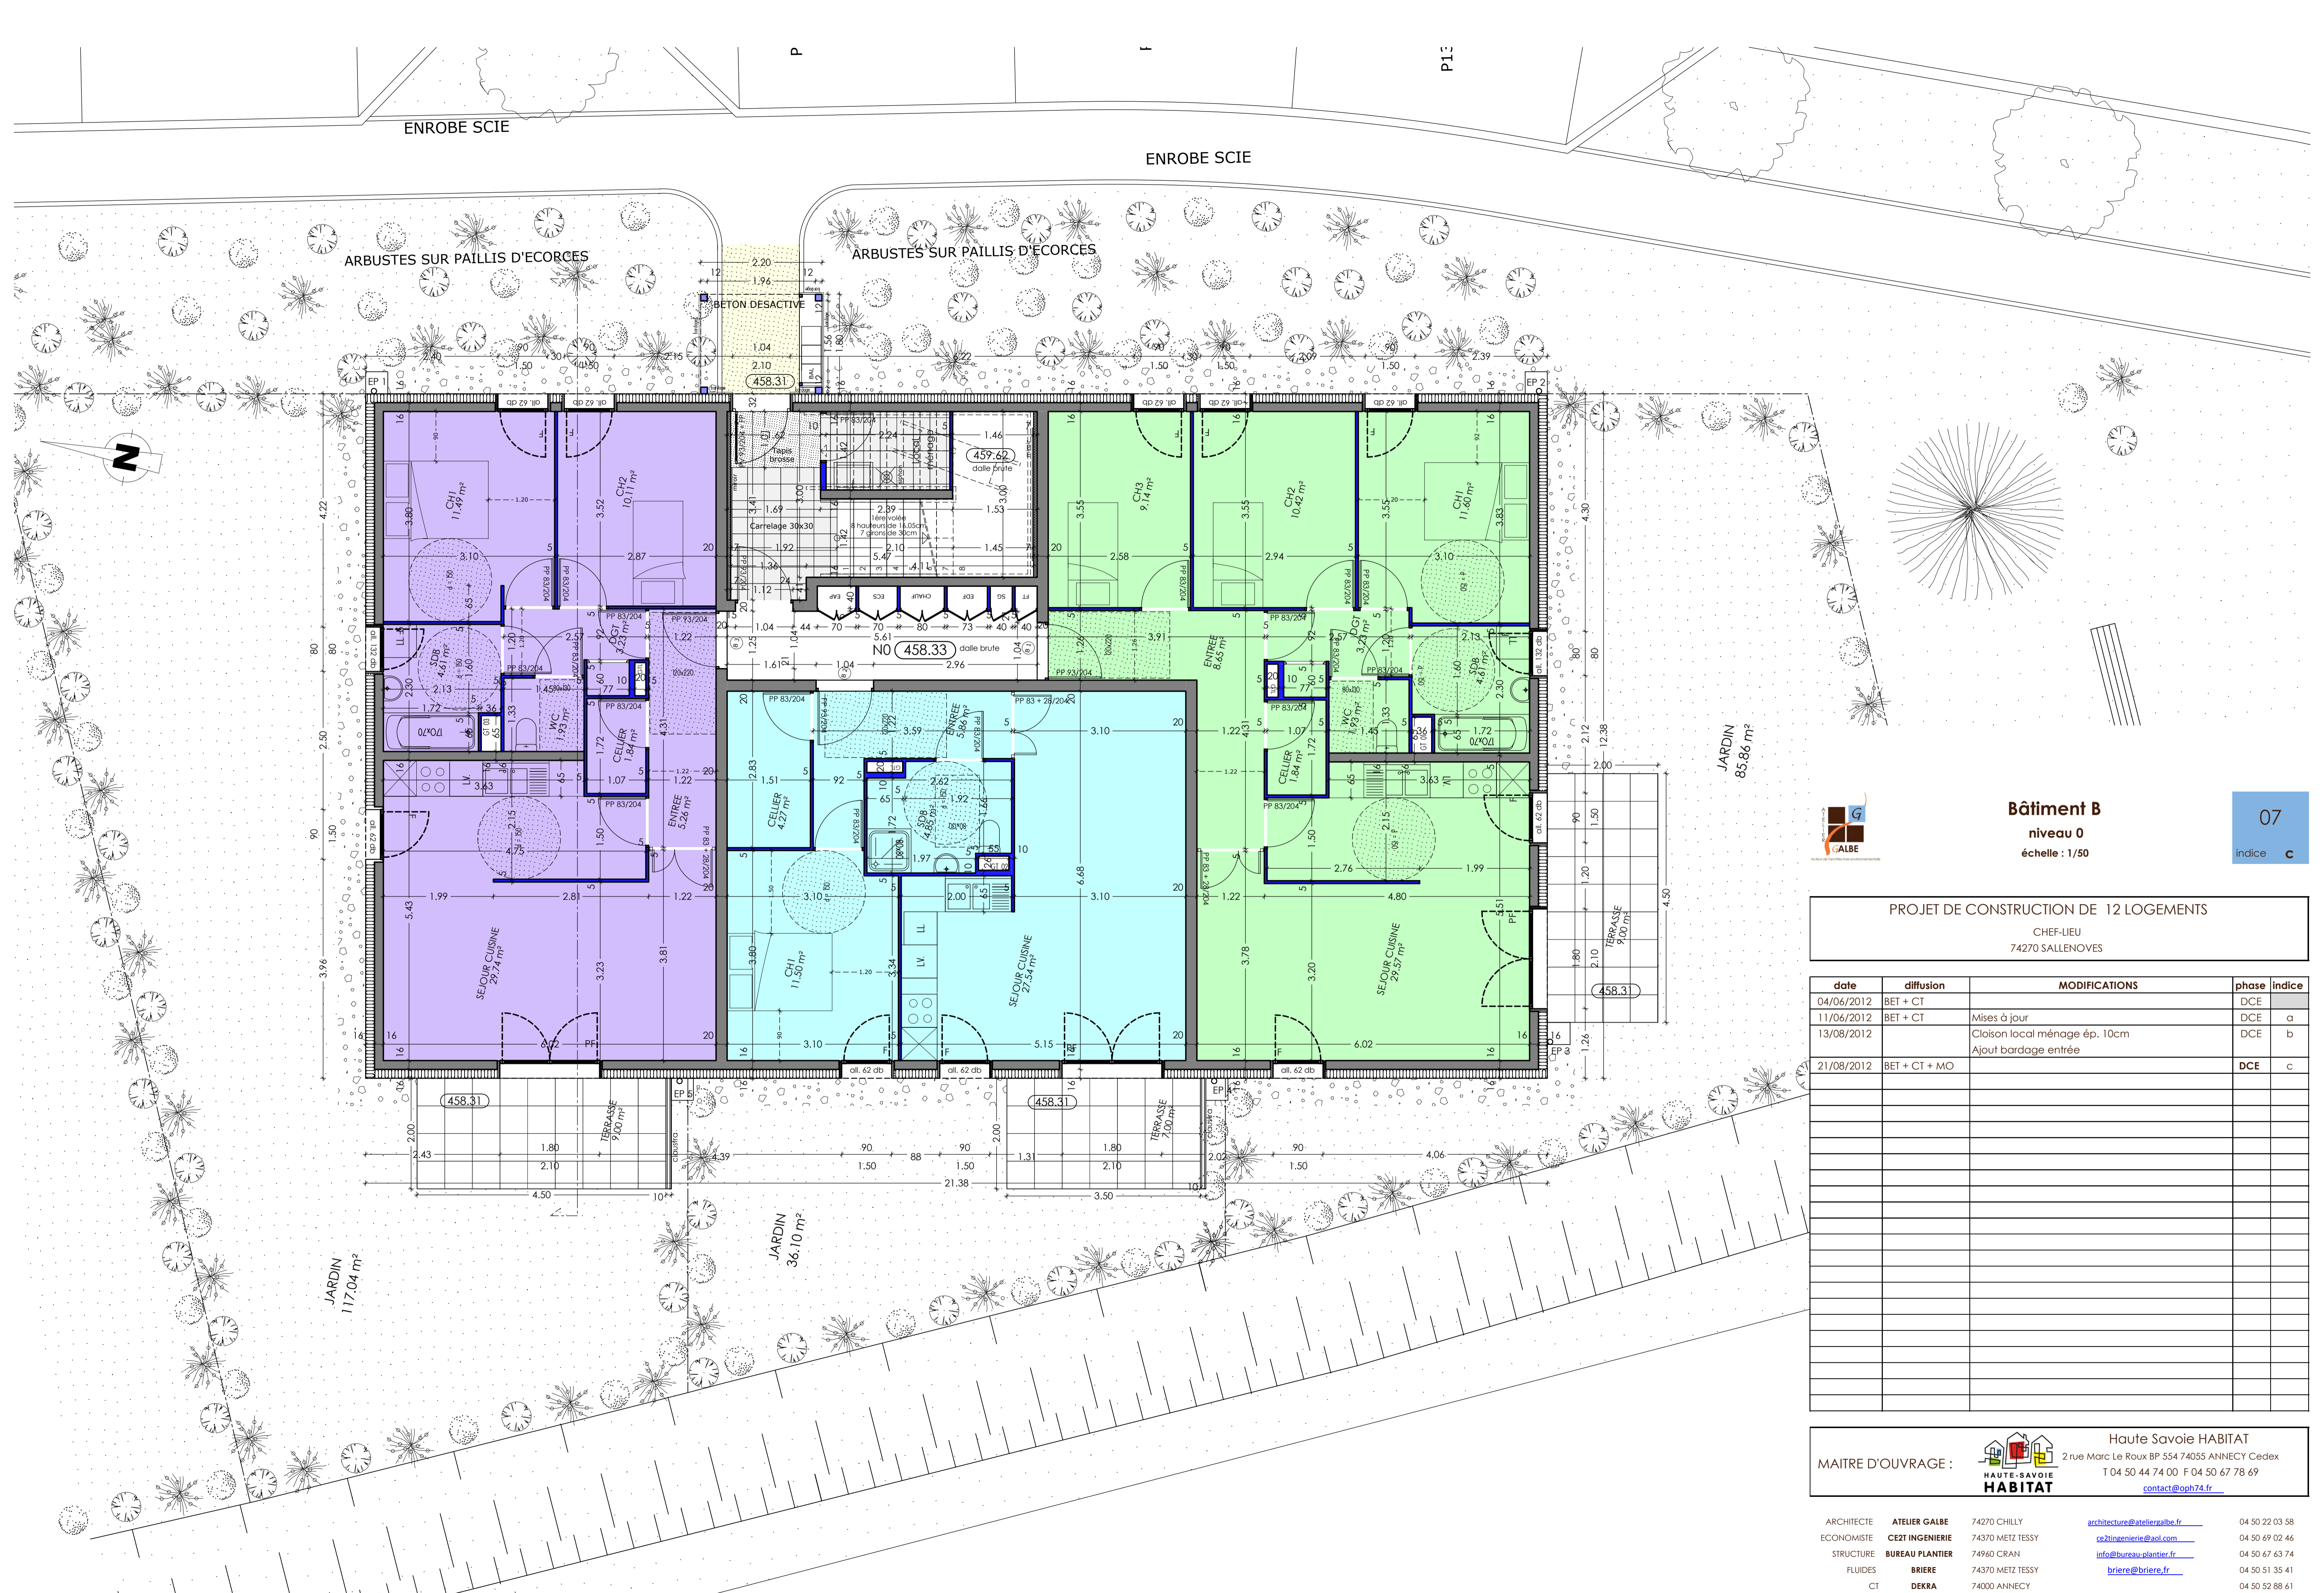

Bâtiment B
niveau 0
échelle : 1/50

07
indice c



PROJET DE CONSTRUCTION DE 12 LOGEMENTS
CHEF-LIEU
74270 SALLENOVES


date	diffusion	MODIFICATIONS	phase	indice
04/06/2012	BET + CT		DCE	a
11/06/2012	BET + CT	Mises à jour	DCE	a
13/08/2012		Cloison local ménage ép. 10cm Ajout bardage entrée	DCE	b
21/08/2012	BET + CT + MO		DCE	c

MAITRE D'OUVRAGE :

HAUTE-SAVOIE HABITAT

Haute Savoie HABITAT
2 rue Marc Le Roux BP 554 74055 ANNECY Cedex
T 04 50 44 74 00 F 04 50 67 78 69
contact@oph74.fr

ARCHITECTE	ATELIER GALBE	74270 CHILLY	architecture@ateliergalbe.fr	04 50 22 03 58
ECONOMISTE	CE2T INGENIERIE	74370 METZ TESSY	ce2tingenierie@aol.com	04 50 69 02 46
STRUCTURE	BUREAU PLANTIER	74960 CRAN	info@bureau-plantier.fr	04 50 67 63 74
FLUIDES	BRIERE	74370 METZ TESSY	briere@briere.fr	04 50 51 35 41
CT	DEKRA	74000 ANNECY		04 50 52 88 61

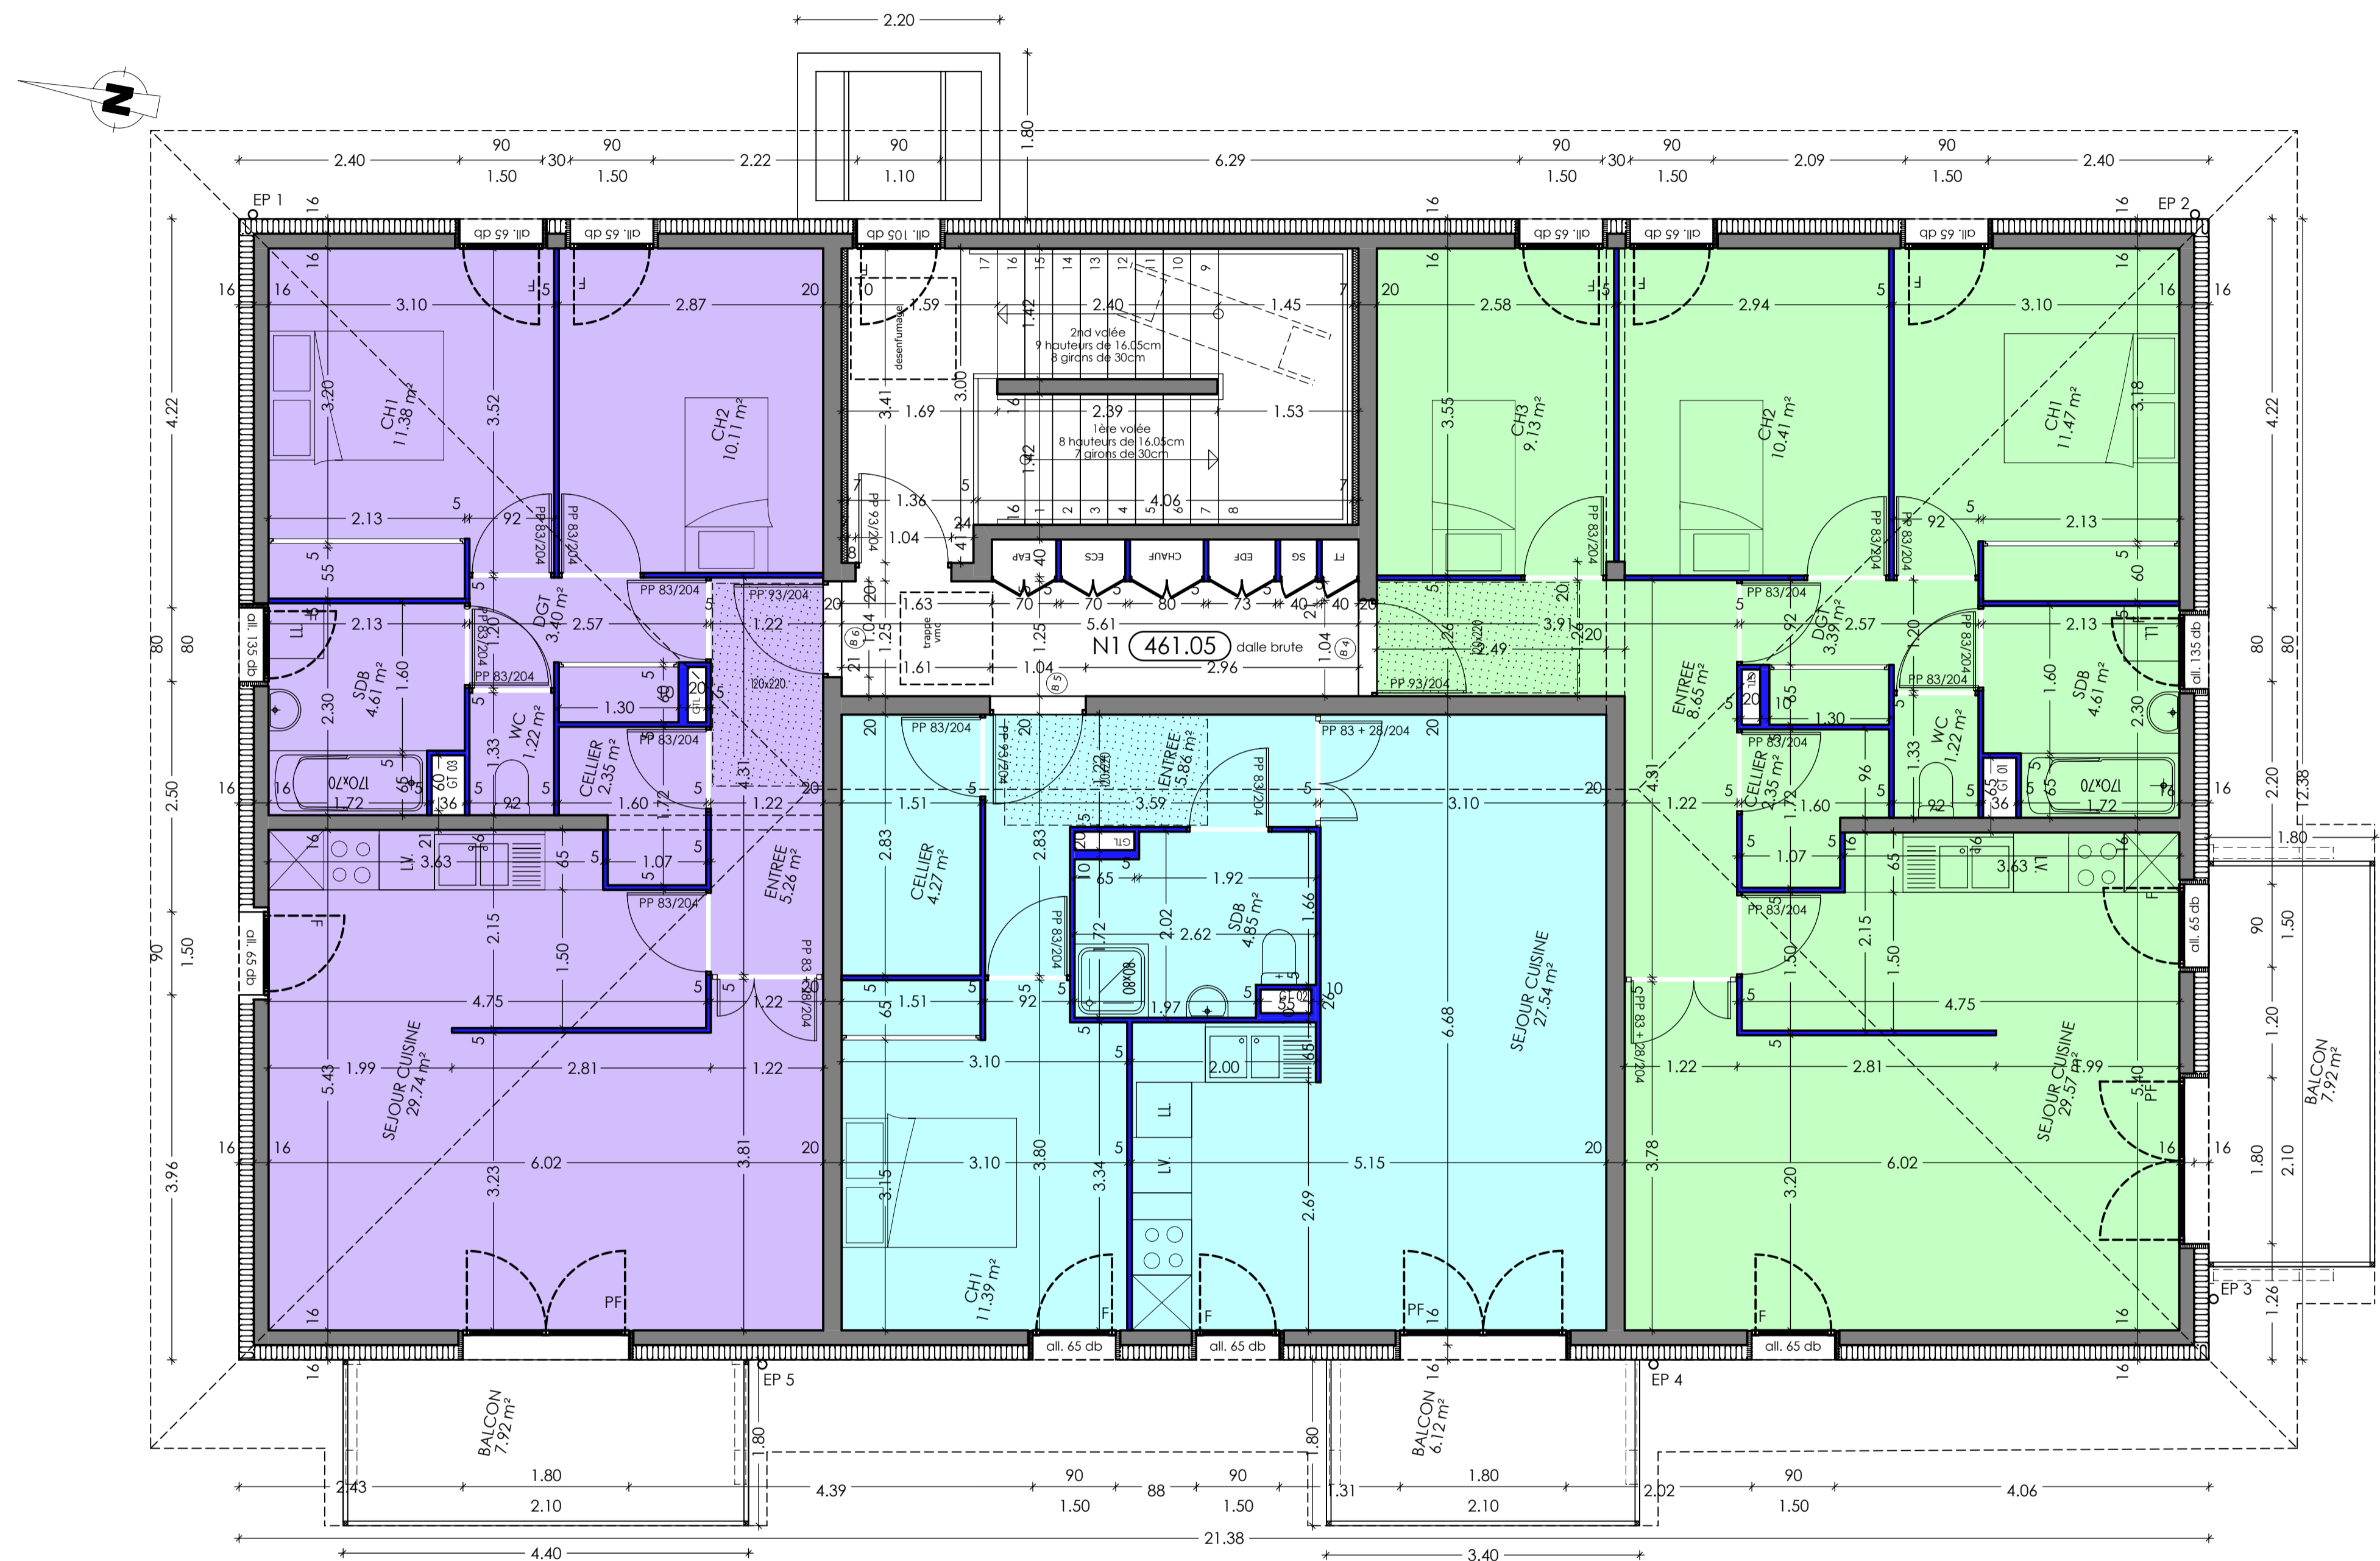

Bâtiment B
niveau 1
échelle : 1/50

08
indice b

PROJET DE CONSTRUCTION DE 12 LOGEMENTS
CHEF-LIEU
74270 SALLENOVES

date	diffusion	MODIFICATIONS	phase	indice
04/06/2012	BET + CT		DCE	
11/06/2012		Mises à jour	DCE	a
21/08/2012	BET + CT + MO		DCE	b

MAITRE D'OUVRAGE : **HAUTE-SAVOIE HABITAT**
2 rue Marc Le Roux BP 554 74055 ANNECY Cedex
T 04 50 44 74 00 F 04 50 67 78 69
contact@oph74.fr

ARCHITECTE **ATELIER GALBE** 74270 CHILLY architecture@ateliergalbe.fr 04 50 22 03 58
ECONOMISTE **CE2I INGENIERIE** 74370 METZ TESSY ce2iingenierie@aol.com 04 50 69 02 46
STRUCTURE **BUREAU PLANTIER** 74960 CRAN info@bureau-plantier.fr 04 50 67 63 74
FLUIDES **BRIERE** 74370 METZ TESSY briere@briere.fr 04 50 51 35 41
CT **DEKRA** 74000 ANNECY 04 50 52 88 61