



FACADE EST




FACADE NORD

DEPARTEMENT VILLE	DE D'	LA ANNECY	HAUTE - SAVOIE 74000
ZAC GALBERT LOT A4 CONSTRUCTION D'UN IMMEUBLE DE 20 LOGEMENTS			
IDEIS HAUTE SAVOIE HABITAT		Maître d' Ouvrage : IDEIS Mandatire : HAUTE - SAVOIE HABITAT 2 rue Marc LE ROUX B.P. 554 74055 ANNECY CEDEX tel : 04 50 88 22 43 fax : 04 50 88 22 43	
9 DCE FACADES EST & NORD			
EHELLE		DATE	
		27 09 2011	
Y. PONCET D. FERRE	ARCHITECTES DPLG ASSOCIES 74000 ANNECY tel : 04 50 67 24 35 fax : 04 50 46 98 47		
ARTEMIS	ECONOMISTE 35 AVENUE DE GENEVE 74000 ANNECY tel : 04 50 67 38 55 fax : 04 50 57 26 95		
Bureau PLANTIER	ETUDES TECHNIQUES STRUCTURES 33 RUE DU JOURDIL 74960 CRAN GEVRIER tel : 04 50 67 63 74 fax : 04 50 67 63 80		
C.E.T.B.I.	INGENIEUR THERMICIEN 7 RUE BLAISE PASCAL 74600 SEYNOD tel : 04 50 52 00 25 fax : 04 50 69 22 35		
QUALICONSULT	BUREAU DE CONTROLE 11 RUE DU TANAY 74960 CRAN GEVRIER tel : 04 50 52 54 41 fax : 04 50 52 58 96		
QUALICONSULT SECURITE	BUREAU DE CONTROLE 11 RUE DU TANAY 74960 CRAN GEVRIER tel : 04 50 52 54 41 fax : 04 50 52 58 96		
MODIFICATIONS	OBJET		
DATE			



COUPE FACADE OUEST

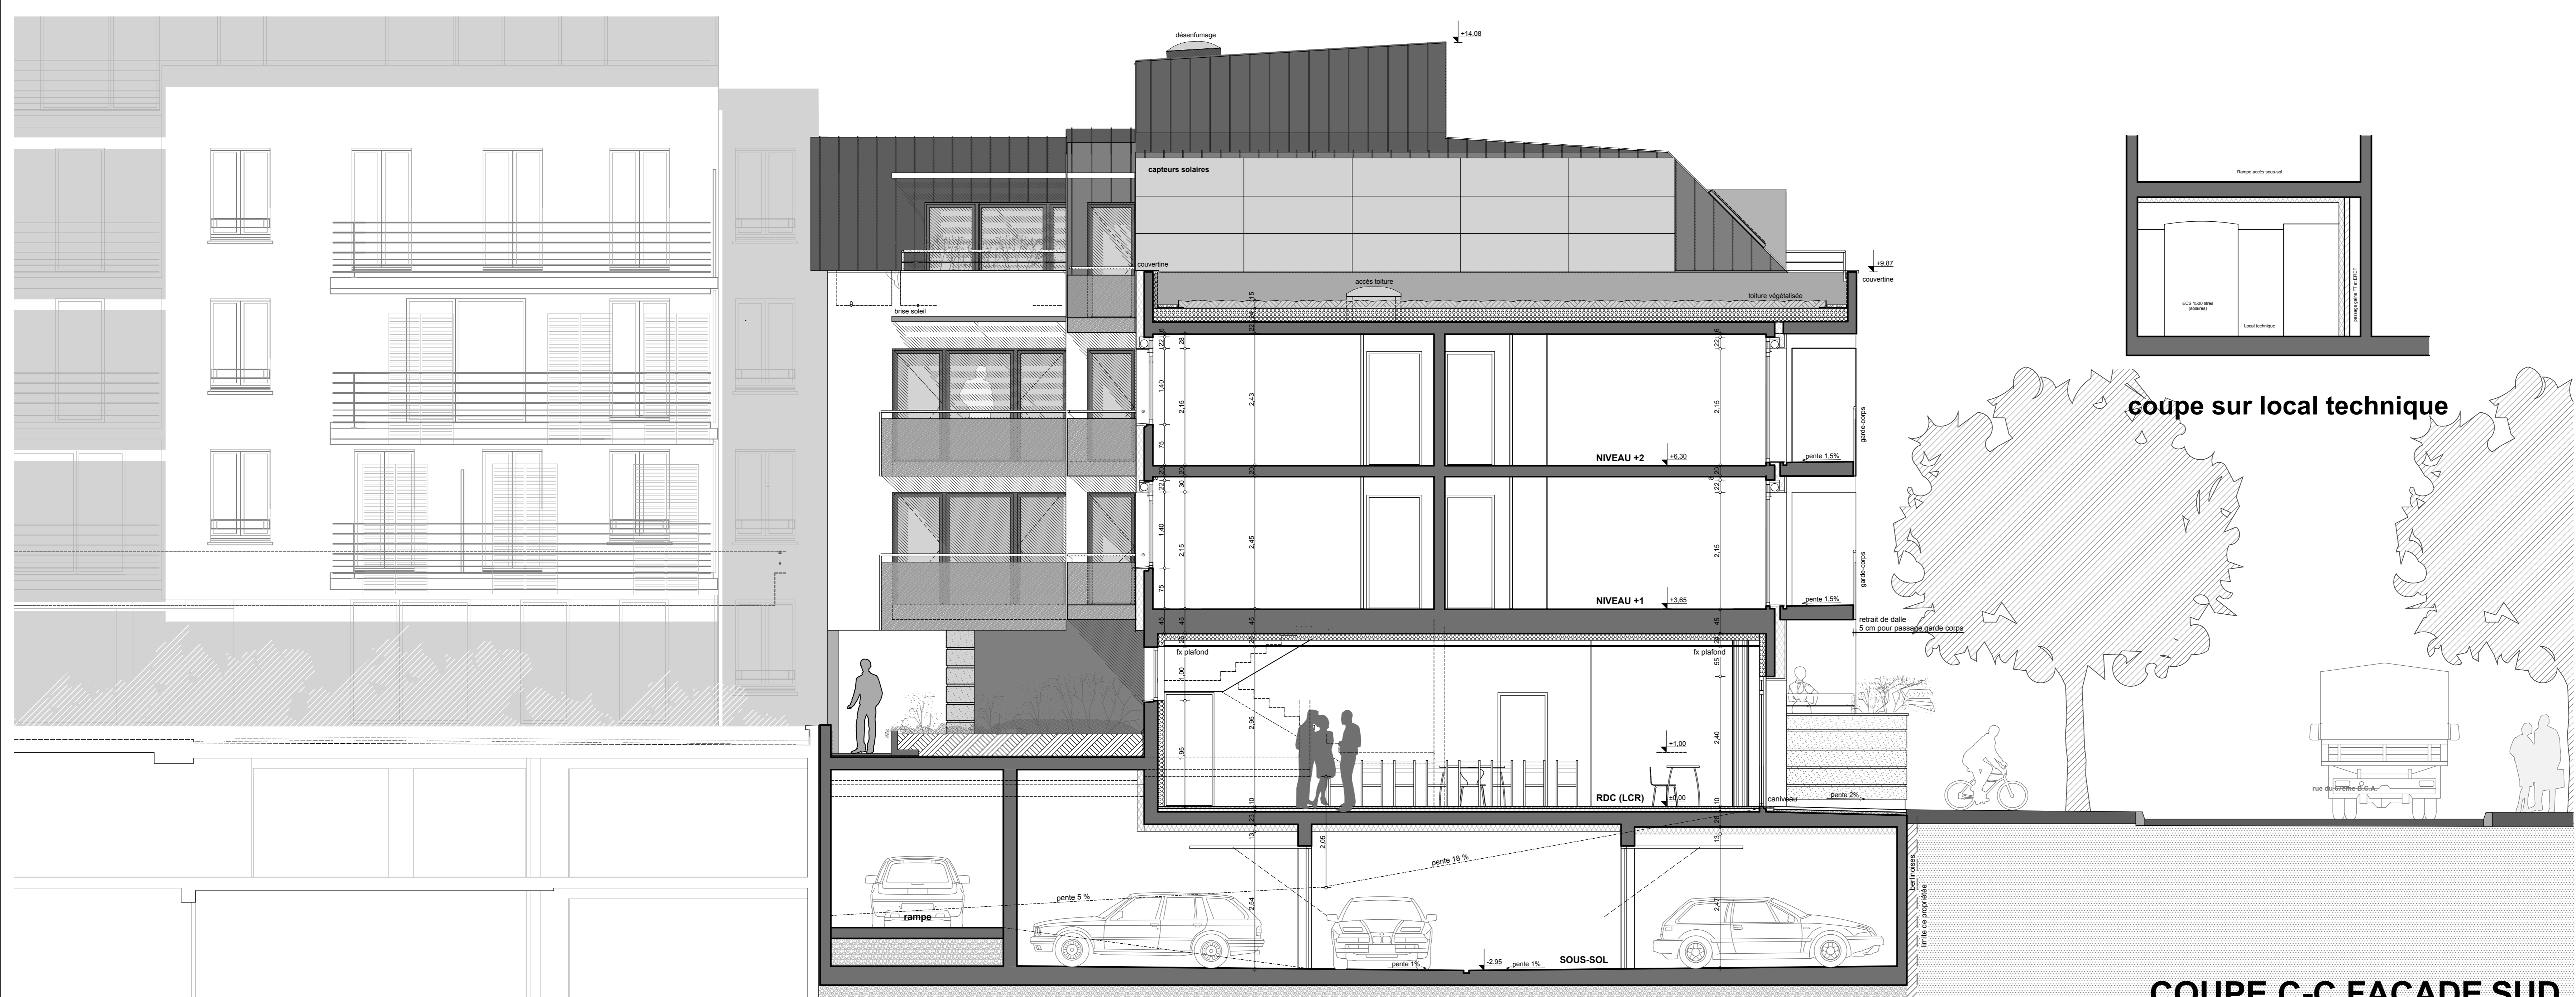

COUPE C-C FACADE SUD

DEPARTEMENT VILLE	DE D'	LA ANNECY	HAUTE - SAVOIE 74000
ZAC GALBERT LOT A4 CONSTRUCTION D'UN IMMEUBLE DE 20 LOGEMENTS			
IDEIS ARCHITECTES DPLG HABITAT		Maître d'Ouvrage : IDEIS Mandataire : HAUTE - SAVOIE HABITAT 2 rue MARC LE ROUX B.P. 554 74055 ANNECY CEDEX tel. : 04 50 58 22 43 fax : 04 50 58 22 03	
8 COUPES FACADES OUEST DCE & SUD			
ECHELLE		2 C M P. M.	
DATE		27 09 2011	
Y. PONCET D. FERRE		ARCHITECTES DPLG ASSOCIES 74000 ANNECY tel. : 04 50 57 24 35 fax : 04 50 57 98 47	
ARTEMIS		ECONOMISTE 35 AVENUE DE GENEVE 74000 ANNECY tel. : 04 50 57 38 55 fax : 04 50 57 26 95	
Bureau PLANTIER		ETUDES TECHNIQUES STRUCTURES 33 RUE DU JOURDIL 74960 CRAN GEVRIER tel. : 04 50 57 03 74 fax : 04 50 57 63 80	
C.E.T.B.I.		INGENIEUR THERMIEN 7 RUE BLAISE PASCAL 74600 SEYNOD tel. : 04 50 52 00 25 fax : 04 50 52 22 35	
QUALICONSULT		BUREAU DE CONTROLE 11 RUE DU TANAY 74960 CRAN GEVRIER tel. : 04 50 52 54 41 fax : 04 50 52 58 98	
QUALICONSULT SECURITE		BUREAU DE CONTROLE 11 RUE DU TANAY 74960 CRAN GEVRIER tel. : 04 50 52 54 41 fax : 04 50 52 58 98	
MODIFICATIONS	DATE	OBJET	