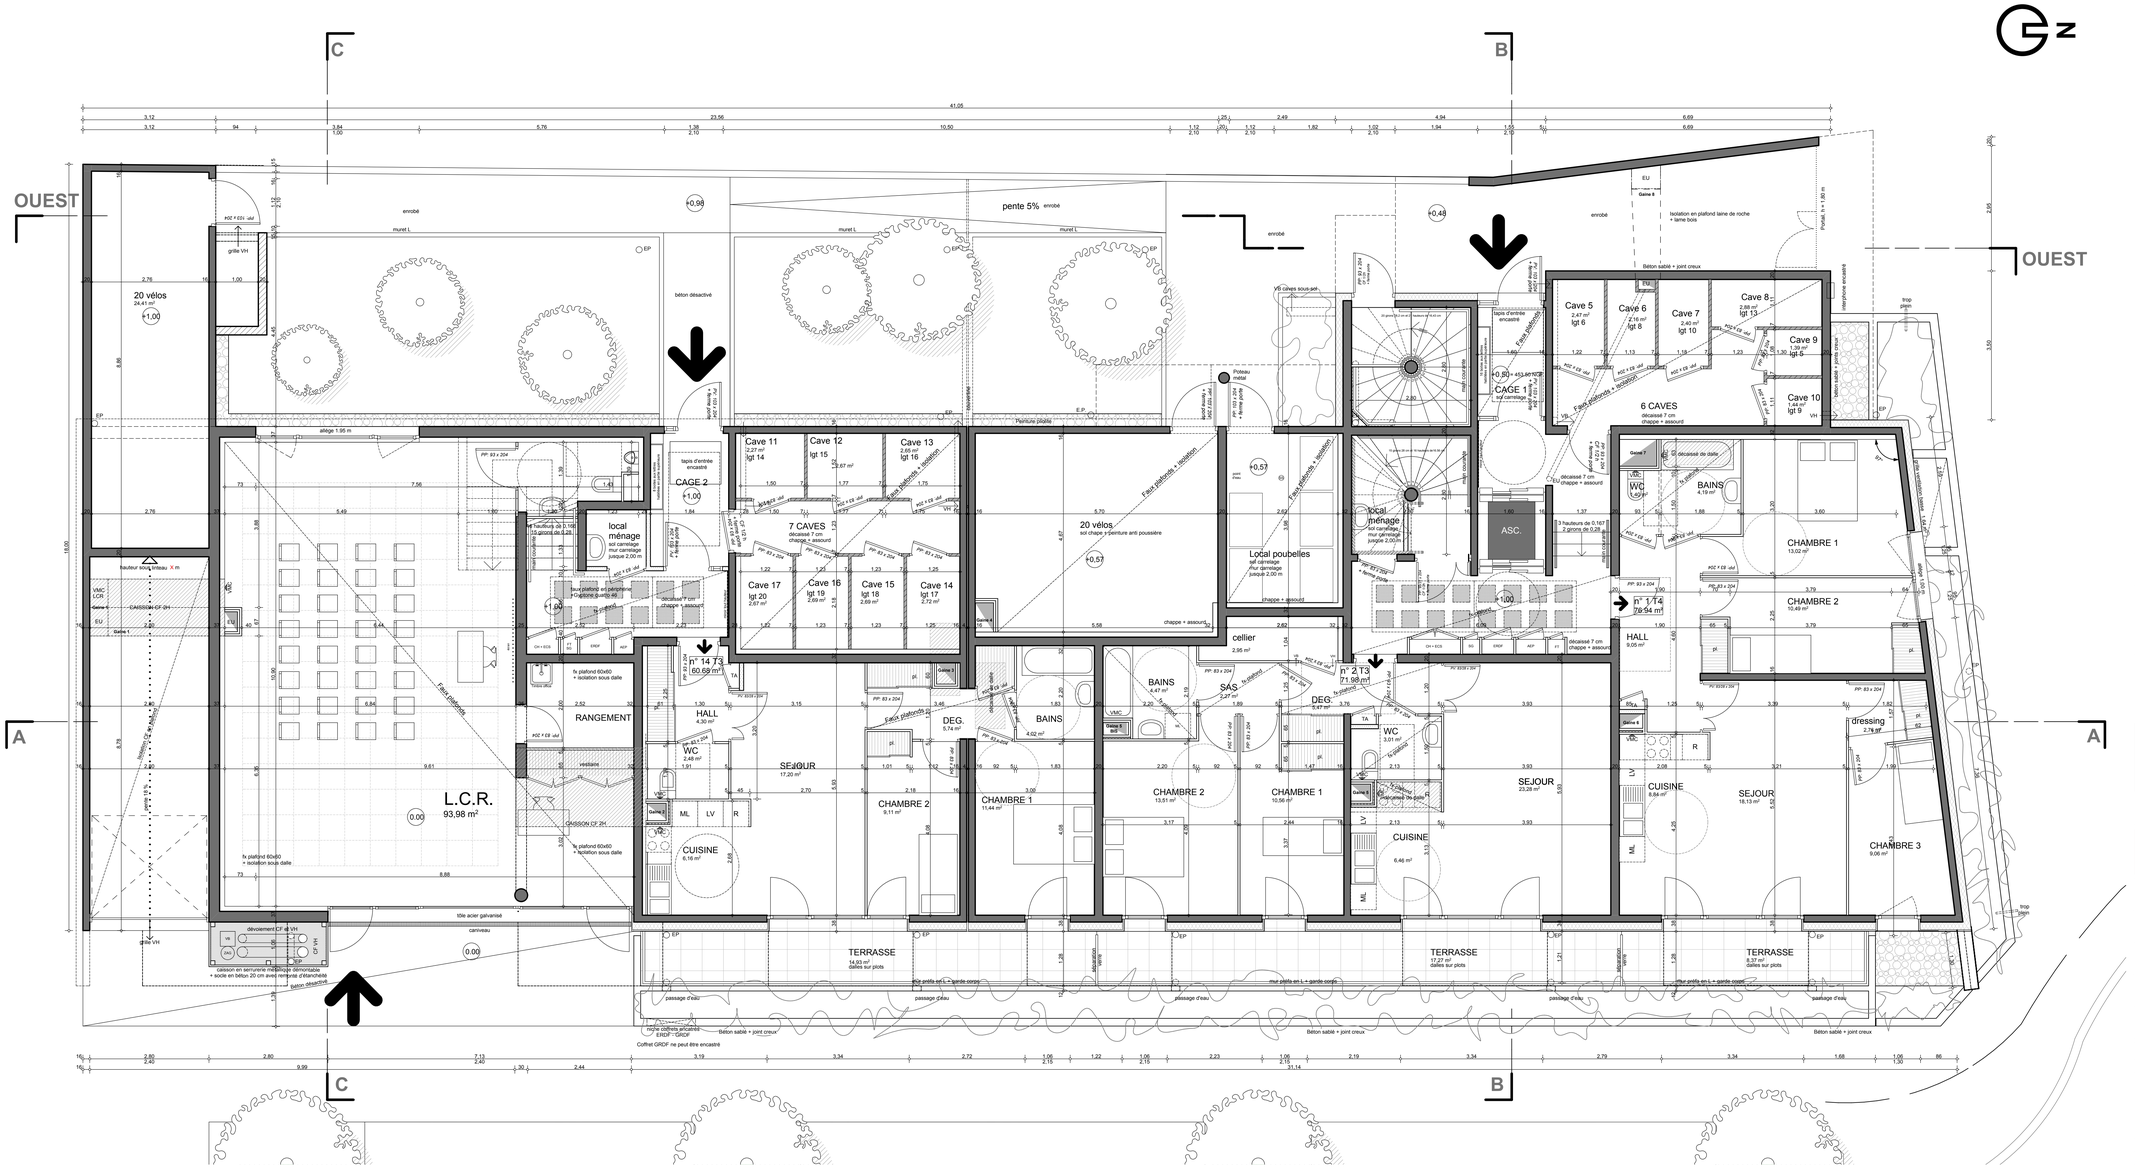

DEPARTEMENT DE LA HAUTE - SAVOIE
VILLE D' ANNECY 74000

ZAC GALBERT LOT A4

CONSTRUCTION D'UN IMMEUBLE DE 20 LOGEMENTS

IDEIS HAUTE-SAVOIE HABITAT

Maître d ' Ouvrage : I D E I S

Mandataire : HAUTE - SAVOIE HABITAT
2 rue Marc LE ROUX B.P. 554 74005 ANNECY CEDEX
tél. : 04 50 88 22 43 fax : 04 50 88 22 03

3 DCE	REZ-DE-CHAUSSEE

ECHELLE	2 C M P. M.
DATE	27 09 2011

Y. PONCET D. FERRE	ARCHITECTES DPLG ASSOCIES	7 passage de Vignières 74000 ANNECY tél. : 04 50 67 24 35 fax : 04 50 46 98 47
ARTEMIS	ECONOMISTE	36 AVENUE DE GENEVE 74000 ANNECY tél. : 04 50 67 38 55 fax : 04 50 57 26 95
Bureau PLANTIER	ETUDES TECHNIQUES STRUCTURES	33 RUE DU JOURDIL 74960 CRAN GEVRIER tél. : 04 50 67 63 74 fax : 04 50 67 63 80
C.E.T.B.I.	INGENIEUR THERMICIEN	7 RUE BLAISE PASCAL 74600 SEYNOD tél. : 04 50 52 00 23 fax : 04 50 69 22 35
QUALICONSULT	BUREAU DE CONTROLE	11 RUE DU TANAY 74960 CRAN GEVRIER tél. : 04 50 52 54 41 fax : 04 50 52 58 96
QUALICONSULT SECURITE	BUREAU DE CONTROLE	11 RUE DU TANAY 74960 CRAN GEVRIER tél. : 04 50 52 54 41 fax : 04 50 52 58 96

MODIFICATIONS

DATE	OBJET

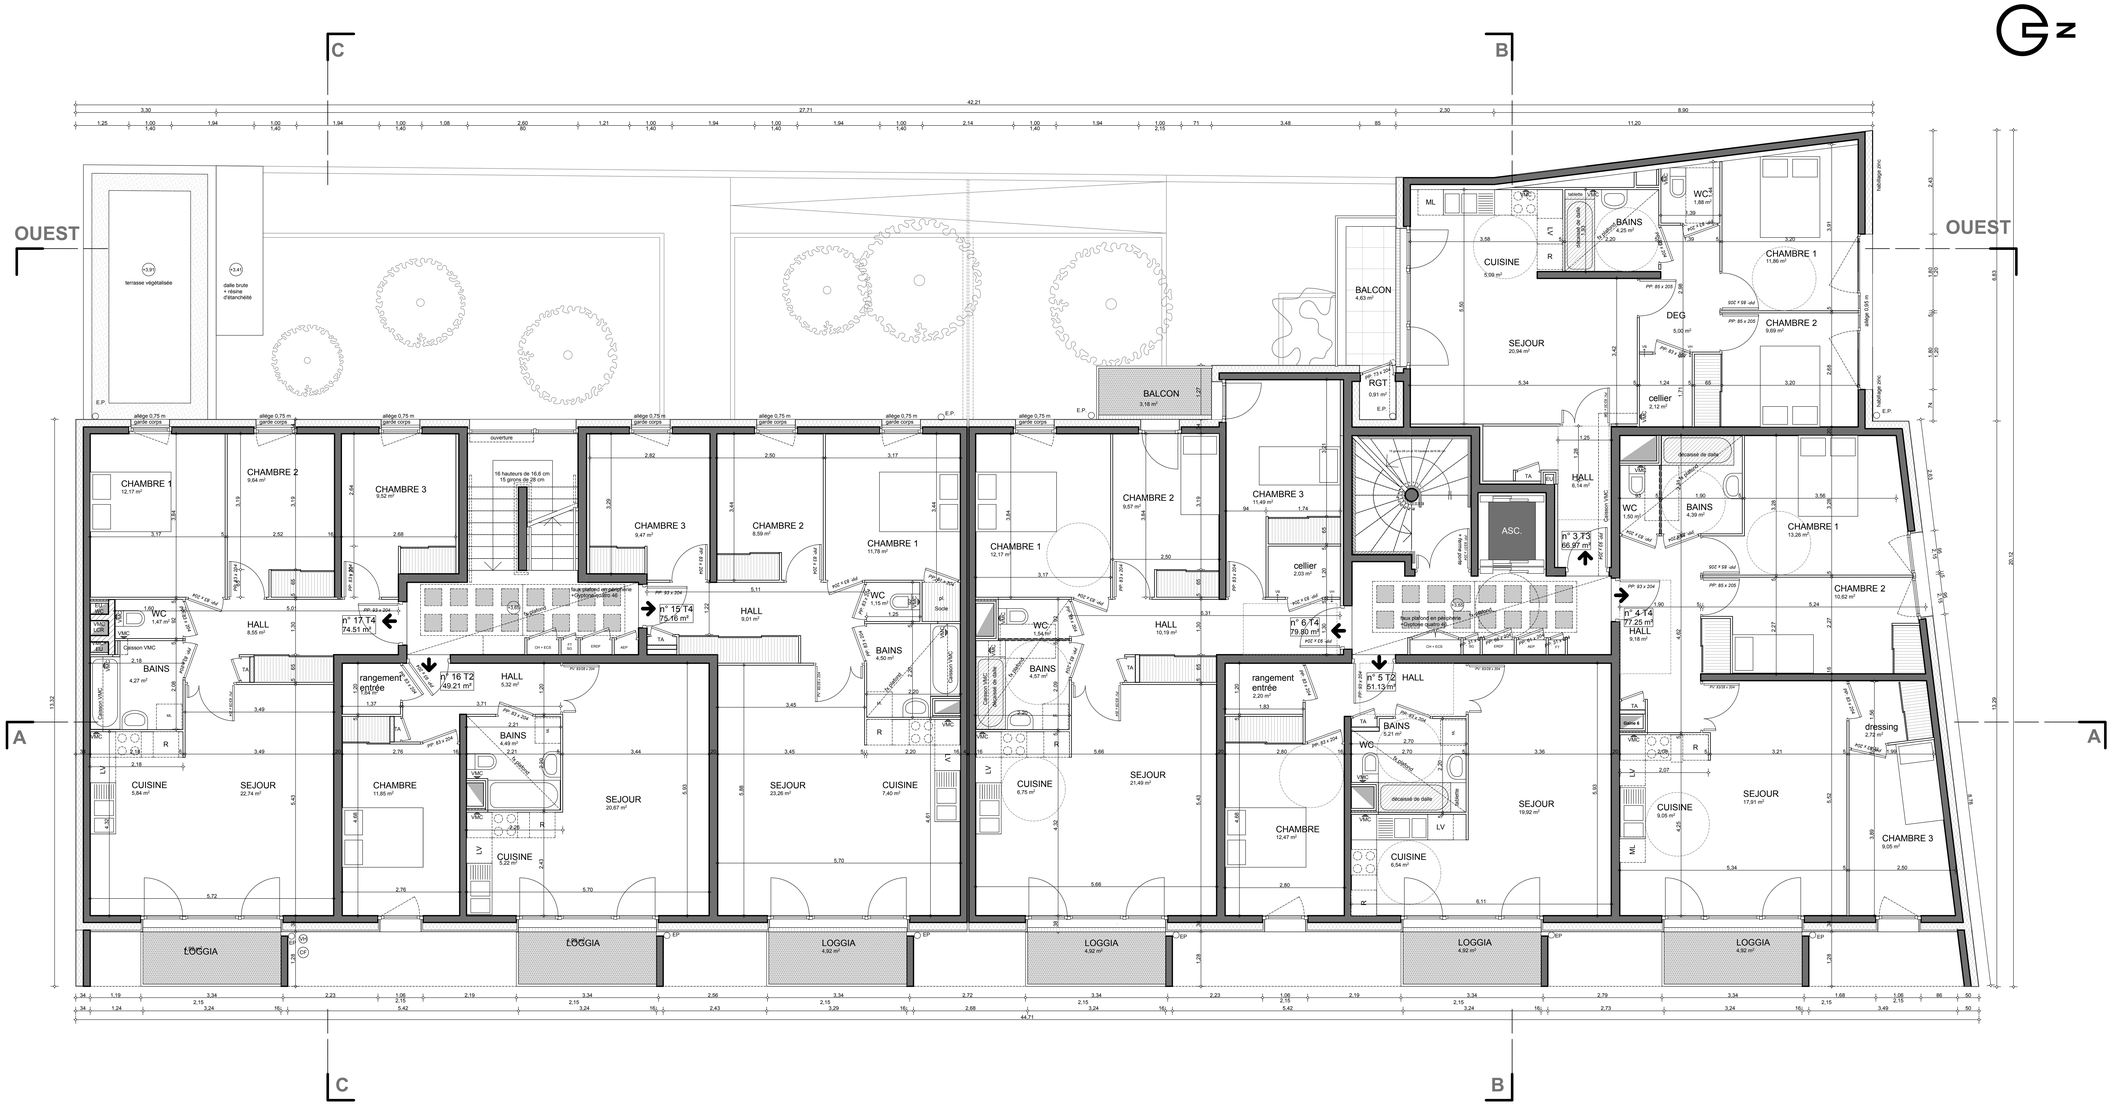

DEPARTEMENT DE LA HAUTE - SAVOIE VILLE D' ANNECY 74000	

ZAC GALBERT LOT A4

CONSTRUCTION D'UN IMMEUBLE DE 20 LOGEMENTS

IDEIS HAUTE-SAVOIE HABITAT

Maître d ' Ouvrage : I D E I S

Mandataire : HAUTE - SAVOIE HABITAT
2 rue Marc LE ROUX B.P. 554 74005 ANNECY CEDEX
tél. : 04 50 88 22 43 fax : 04 50 88 22 03

4 DCE	NIVEAU +1

ECHELLE	2 C M P. M.
DATE	27 09 2011

Y. PONCET D. FERRE	ARCHITECTES DPLG ASSOCIES 7 passage de Vignières 74000 ANNECY tél. : 04 50 67 24 35 fax : 04 50 46 98 47
ARTEMIS	ECONOMISTE 36 AVENUE DE GENEVE 74000 ANNECY tél. : 04 50 67 36 55 fax : 04 50 57 26 95
Bureau PLANTIER	ETUDES TECHNIQUES STRUCTURES 33 RUE DU JOURDIL 74960 CRAN GEVRIER tél. : 04 50 67 63 74 fax : 04 50 67 63 80
C.E.T.B.I.	INGENIEUR THERMICIEN 7 RUE BLAISE PASCAL 74600 SEYNOD tél. : 04 50 52 00 25 fax : 04 50 69 22 35
QUALICONSULT	BUREAU DE CONTROLE 11 RUE DU TANAY 74960 CRAN GEVRIER tél. : 04 50 52 54 41 fax : 04 50 52 58 96
QUALICONSULT SECURITE	BUREAU DE CONTROLE 11 RUE DU TANAY 74960 CRAN GEVRIER tél. : 04 50 52 54 41 fax : 04 50 52 58 96

MODIFICATIONS

DATE	OBJET

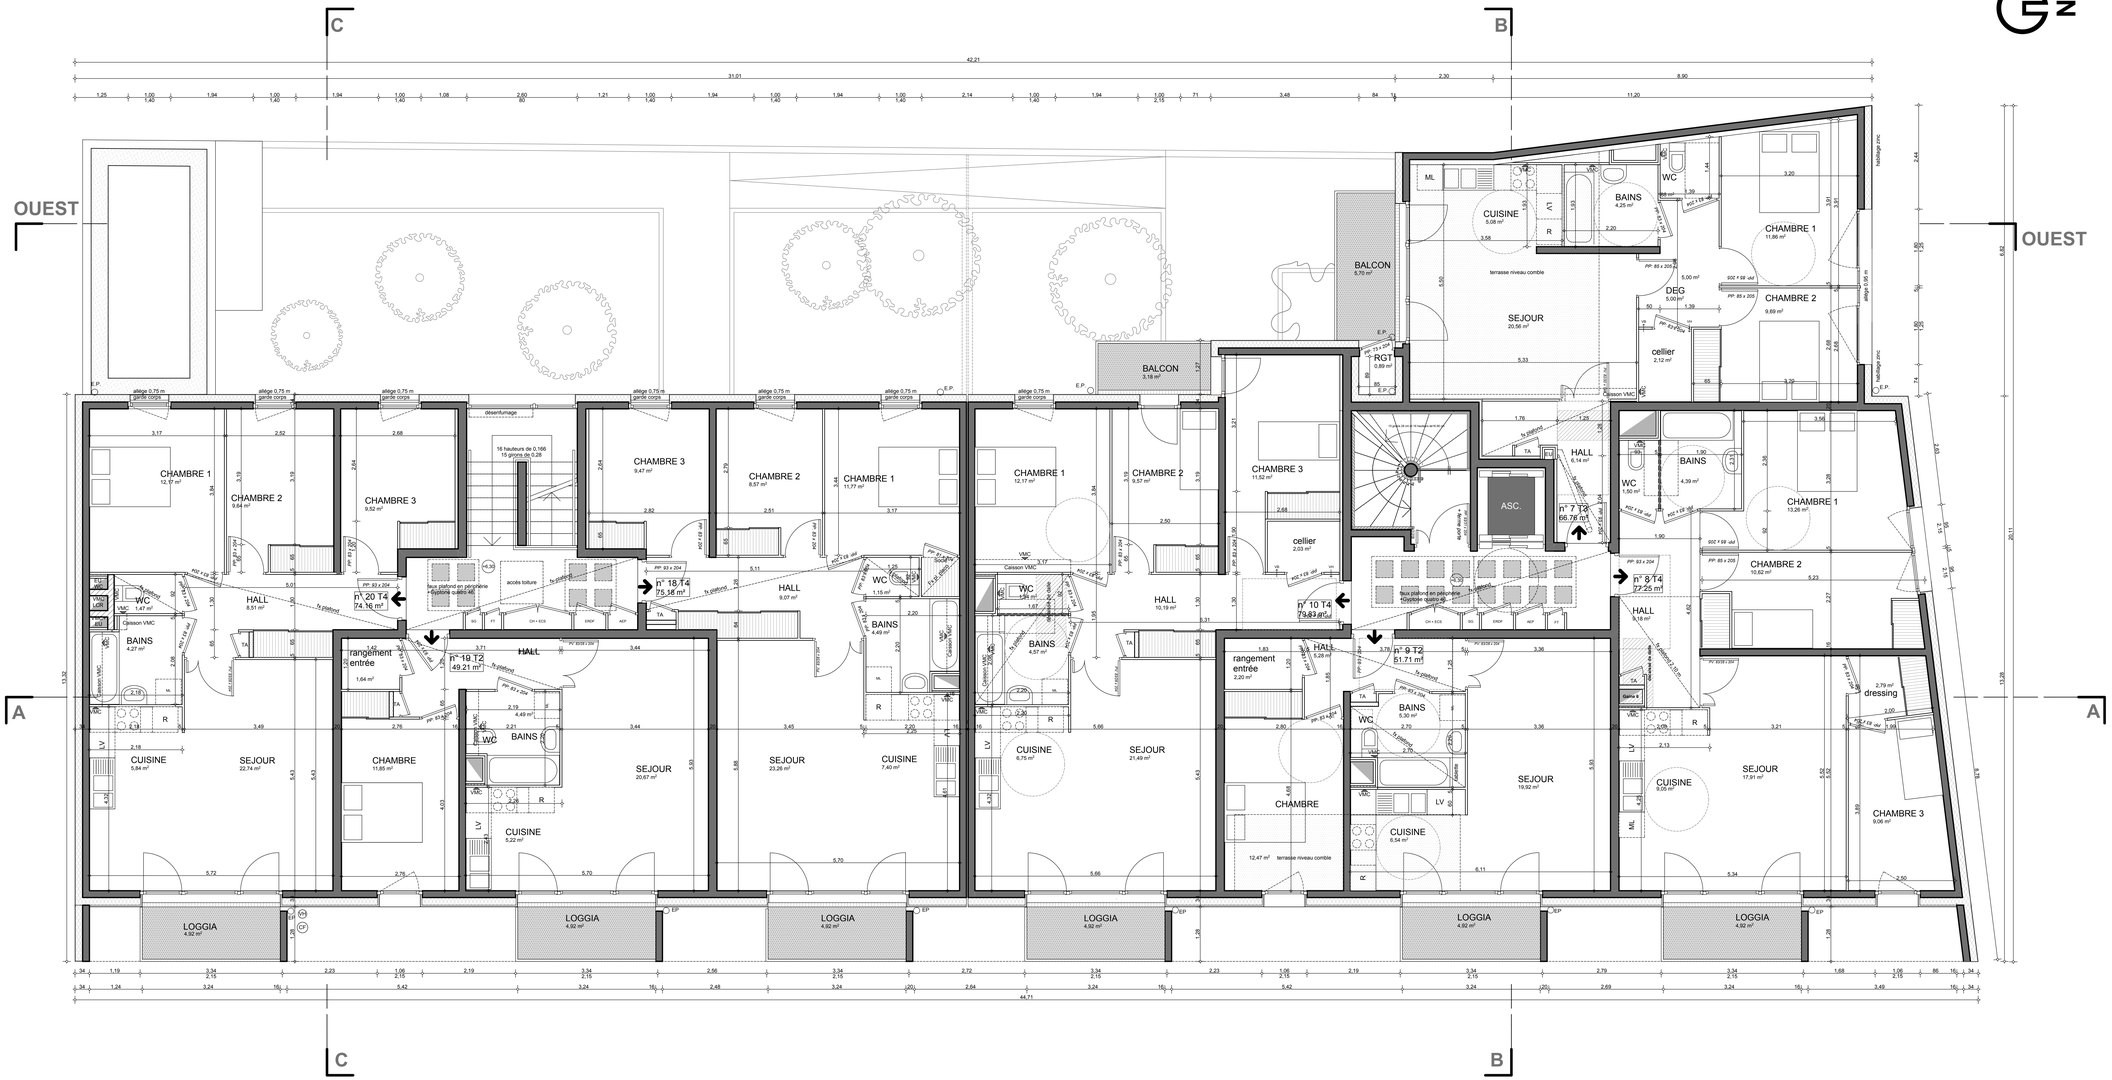
OUEST
OUEST
C
B
A
n° 20 T4
74.16 m²
n° 18 T4
75.16 m²
n° 19 T2
49.21 m²
n° 10 T4
79.93 m²
n° 9 T2
51.71 m²
n° 7 T2
66.76 m²
n° 8 T4
77.25 m²
n° RG1
0.89 m²
BALCON
3.18 m²
BALCON
3.70 m²
ASC.
LOGGIA
4.92 m²
SEJOUR
20.56 m²
SEJOUR
22.74 m²
SEJOUR
20.67 m²
SEJOUR
23.26 m²
SEJOUR
21.49 m²
SEJOUR
19.92 m²
SEJOUR
17.91 m²
CUISINE
5.84 m²
CUISINE
5.22 m²
CUISINE
7.40 m²
CUISINE
6.75 m²
CUISINE
6.54 m²
CUISINE
5.08 m²
CUISINE
6.26 m²
CHAMBRE
11.85 m²
CHAMBRE
12.47 m²
CHAMBRE 1
12.17 m²
CHAMBRE 2
9.64 m²
CHAMBRE 3
9.52 m²
CHAMBRE 1
11.77 m²
CHAMBRE 2
8.57 m²
CHAMBRE 3
9.47 m²
CHAMBRE 1
12.17 m²
CHAMBRE 2
9.57 m²
CHAMBRE 3
11.52 m²
CHAMBRE 1
11.86 m²
CHAMBRE 2
9.69 m²
CHAMBRE 1
13.28 m²
CHAMBRE 2
10.62 m²
CHAMBRE 3
9.06 m²
HALL
8.81 m²
HALL
9.07 m²
HALL
10.18 m²
HALL
5.28 m²
HALL
6.14 m²
HALL
5.16 m²
rangement entrée
1.64 m²
rangement entrée
2.20 m²
BAINS
4.21 m²
BAINS
4.49 m²
BAINS
4.57 m²
BAINS
5.30 m²
BAINS
4.25 m²
BAINS
4.39 m²
WC
1.47 m²
WC
1.15 m²
WC
1.25 m²
WC
1.87 m²
WC
1.50 m²
DEG
5.00 m²
cellier
2.12 m²
cellier
2.03 m²
dressing
2.79 m²
terrasse niveau comble
terrasse niveau comble
Caisson VMC
VMC
E.P.
E.P.C.
ML
LV
R
TA
SV
VS
CH + ECS
DROP
AEP
FT
FI
SI
SE
Garde-fou
hourdage zinc
allège 0.95 m
allège 0.75 m garde corps
désenfumage
accès toiture
faux plafond en panneau «Dyptone» quatro 40
faux plafond en panneau «Dyptone» quatro 20
fx plafond
PP: 93 x 204
PP: 85 x 205
PP: 73 x 204
PV: 83/30 / 2SF
PV: 83/30 / 1SF
HCF 1 H 18 vitr
HCF 1 H 18 aveugle
HCF 1 H 18 vitr
HCF 1 H 18 aveugle
HCF 1 H 18 vitr
HCF 1 H 18 aveugle