
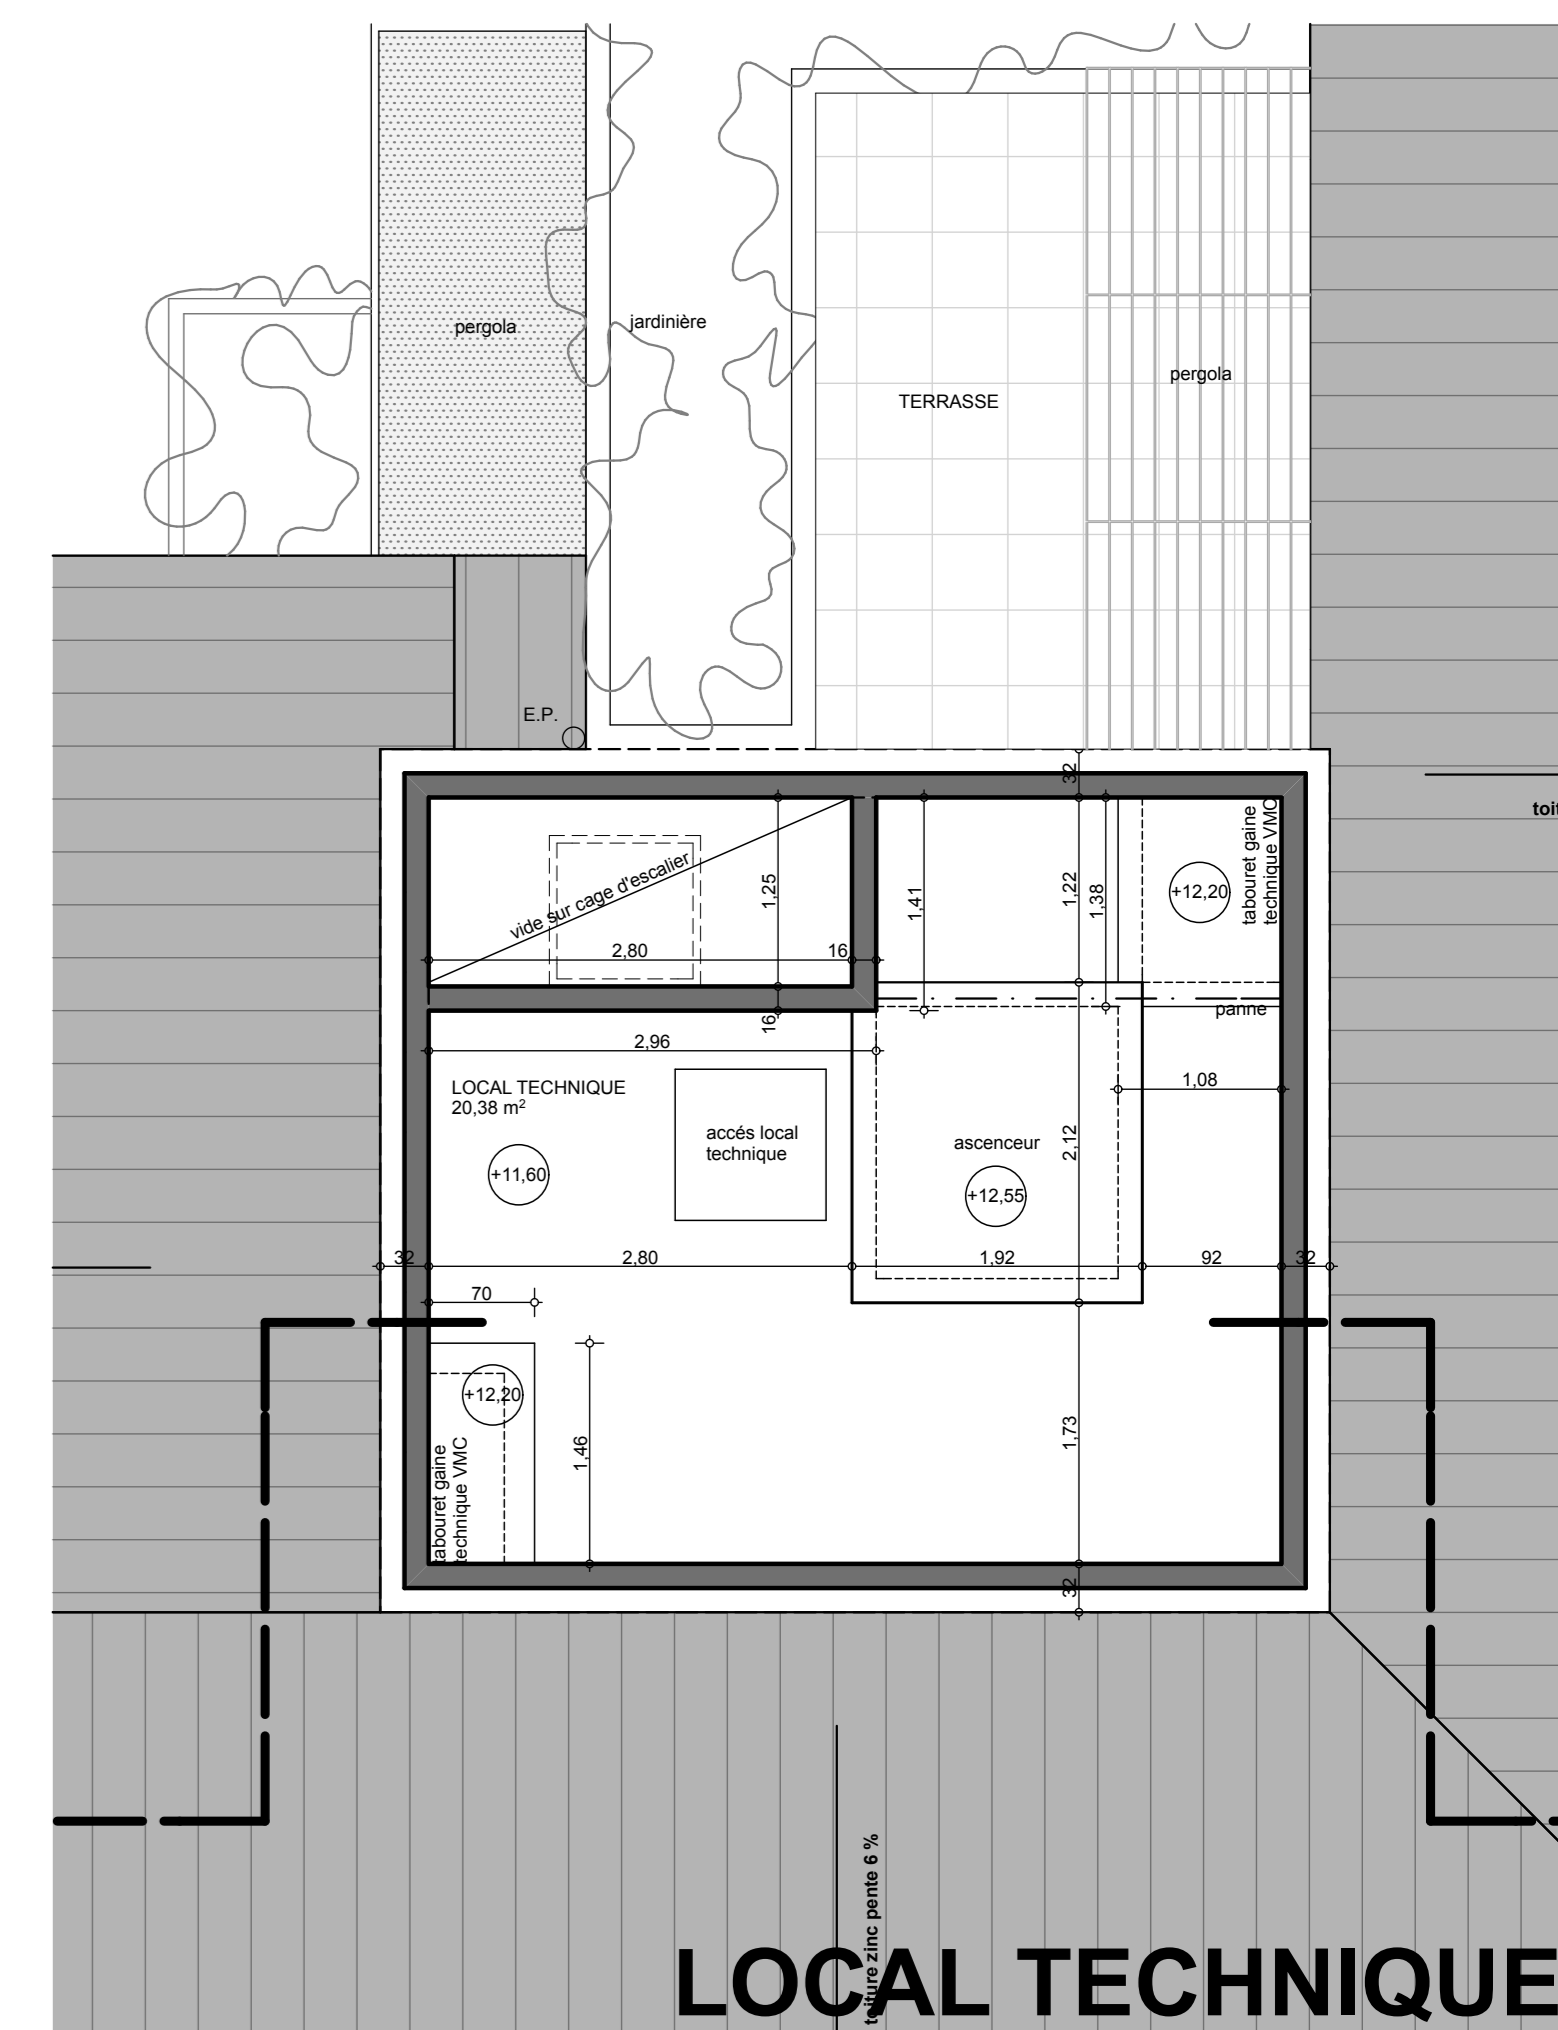


DEPARTEMENT VILLE	DE D'	LA ANNECY	HAUTE - SAVOIE 74000
<b>ZAC GALBERT LOT A4</b> CONSTRUCTION D'UN IMMEUBLE DE 20 LOGEMENTS			
<b>IDEIS</b> HAUTE-SAVOIE HABITAT		Maître d' Ouvrage : IDEIS Mandatitaire : HAUTE - SAVOIE HABITAT 2 rue Marc LE ROUX B.P. 554 74055 ANNECY CEDEX tel. : 04 50 86 22 43	
<b>2</b> <b>DCE SOUS-SOL</b>			
ECHELLE		2 C M P. M.	
DATE		27 09 2011	
	Y. PONCET D. FERRE	<b>ARCHITECTES DPLG ASSOCIES</b> 7 passage de Vignières 74000 ANNECY tel. : 04 50 67 24 35 fax : 04 50 46 98 47	
<b>ARTEMIS</b>	<b>ECONOMISTE</b> 35 AVENUE DE GENEVE 74000 ANNECY tel. : 04 50 67 38 55 fax : 04 50 97 26 96	<b>Bureau PLANTIER</b>	<b>ETUDES TECHNIQUES STRUCTURES</b> 33 RUE DU JOURDIL 74960 CRAN GEVRIER tel. : 04 50 67 63 74 fax : 04 50 67 63 80
<b>C.E.T.B.I.</b>	<b>INGENIEUR THERMICIEN</b> 7 RUE BLAISE PASCAL 74600 SEYNOD tel. : 04 50 52 00 25 fax : 04 50 69 22 35	<b>QUALICONSULT</b>	<b>BUREAU DE CONTROLE</b> 11 RUE DU TANAY 74960 CRAN GEVRIER tel. : 04 50 52 54 41 fax : 04 50 52 58 96
<b>QUALICONSULT SECURITE</b>	<b>BUREAU DE CONTROLE</b> 11 RUE DU TANAY 74960 CRAN GEVRIER tel. : 04 50 52 54 41 fax : 04 50 52 58 96		
MODIFICATIONS	OBJET		
DATE			

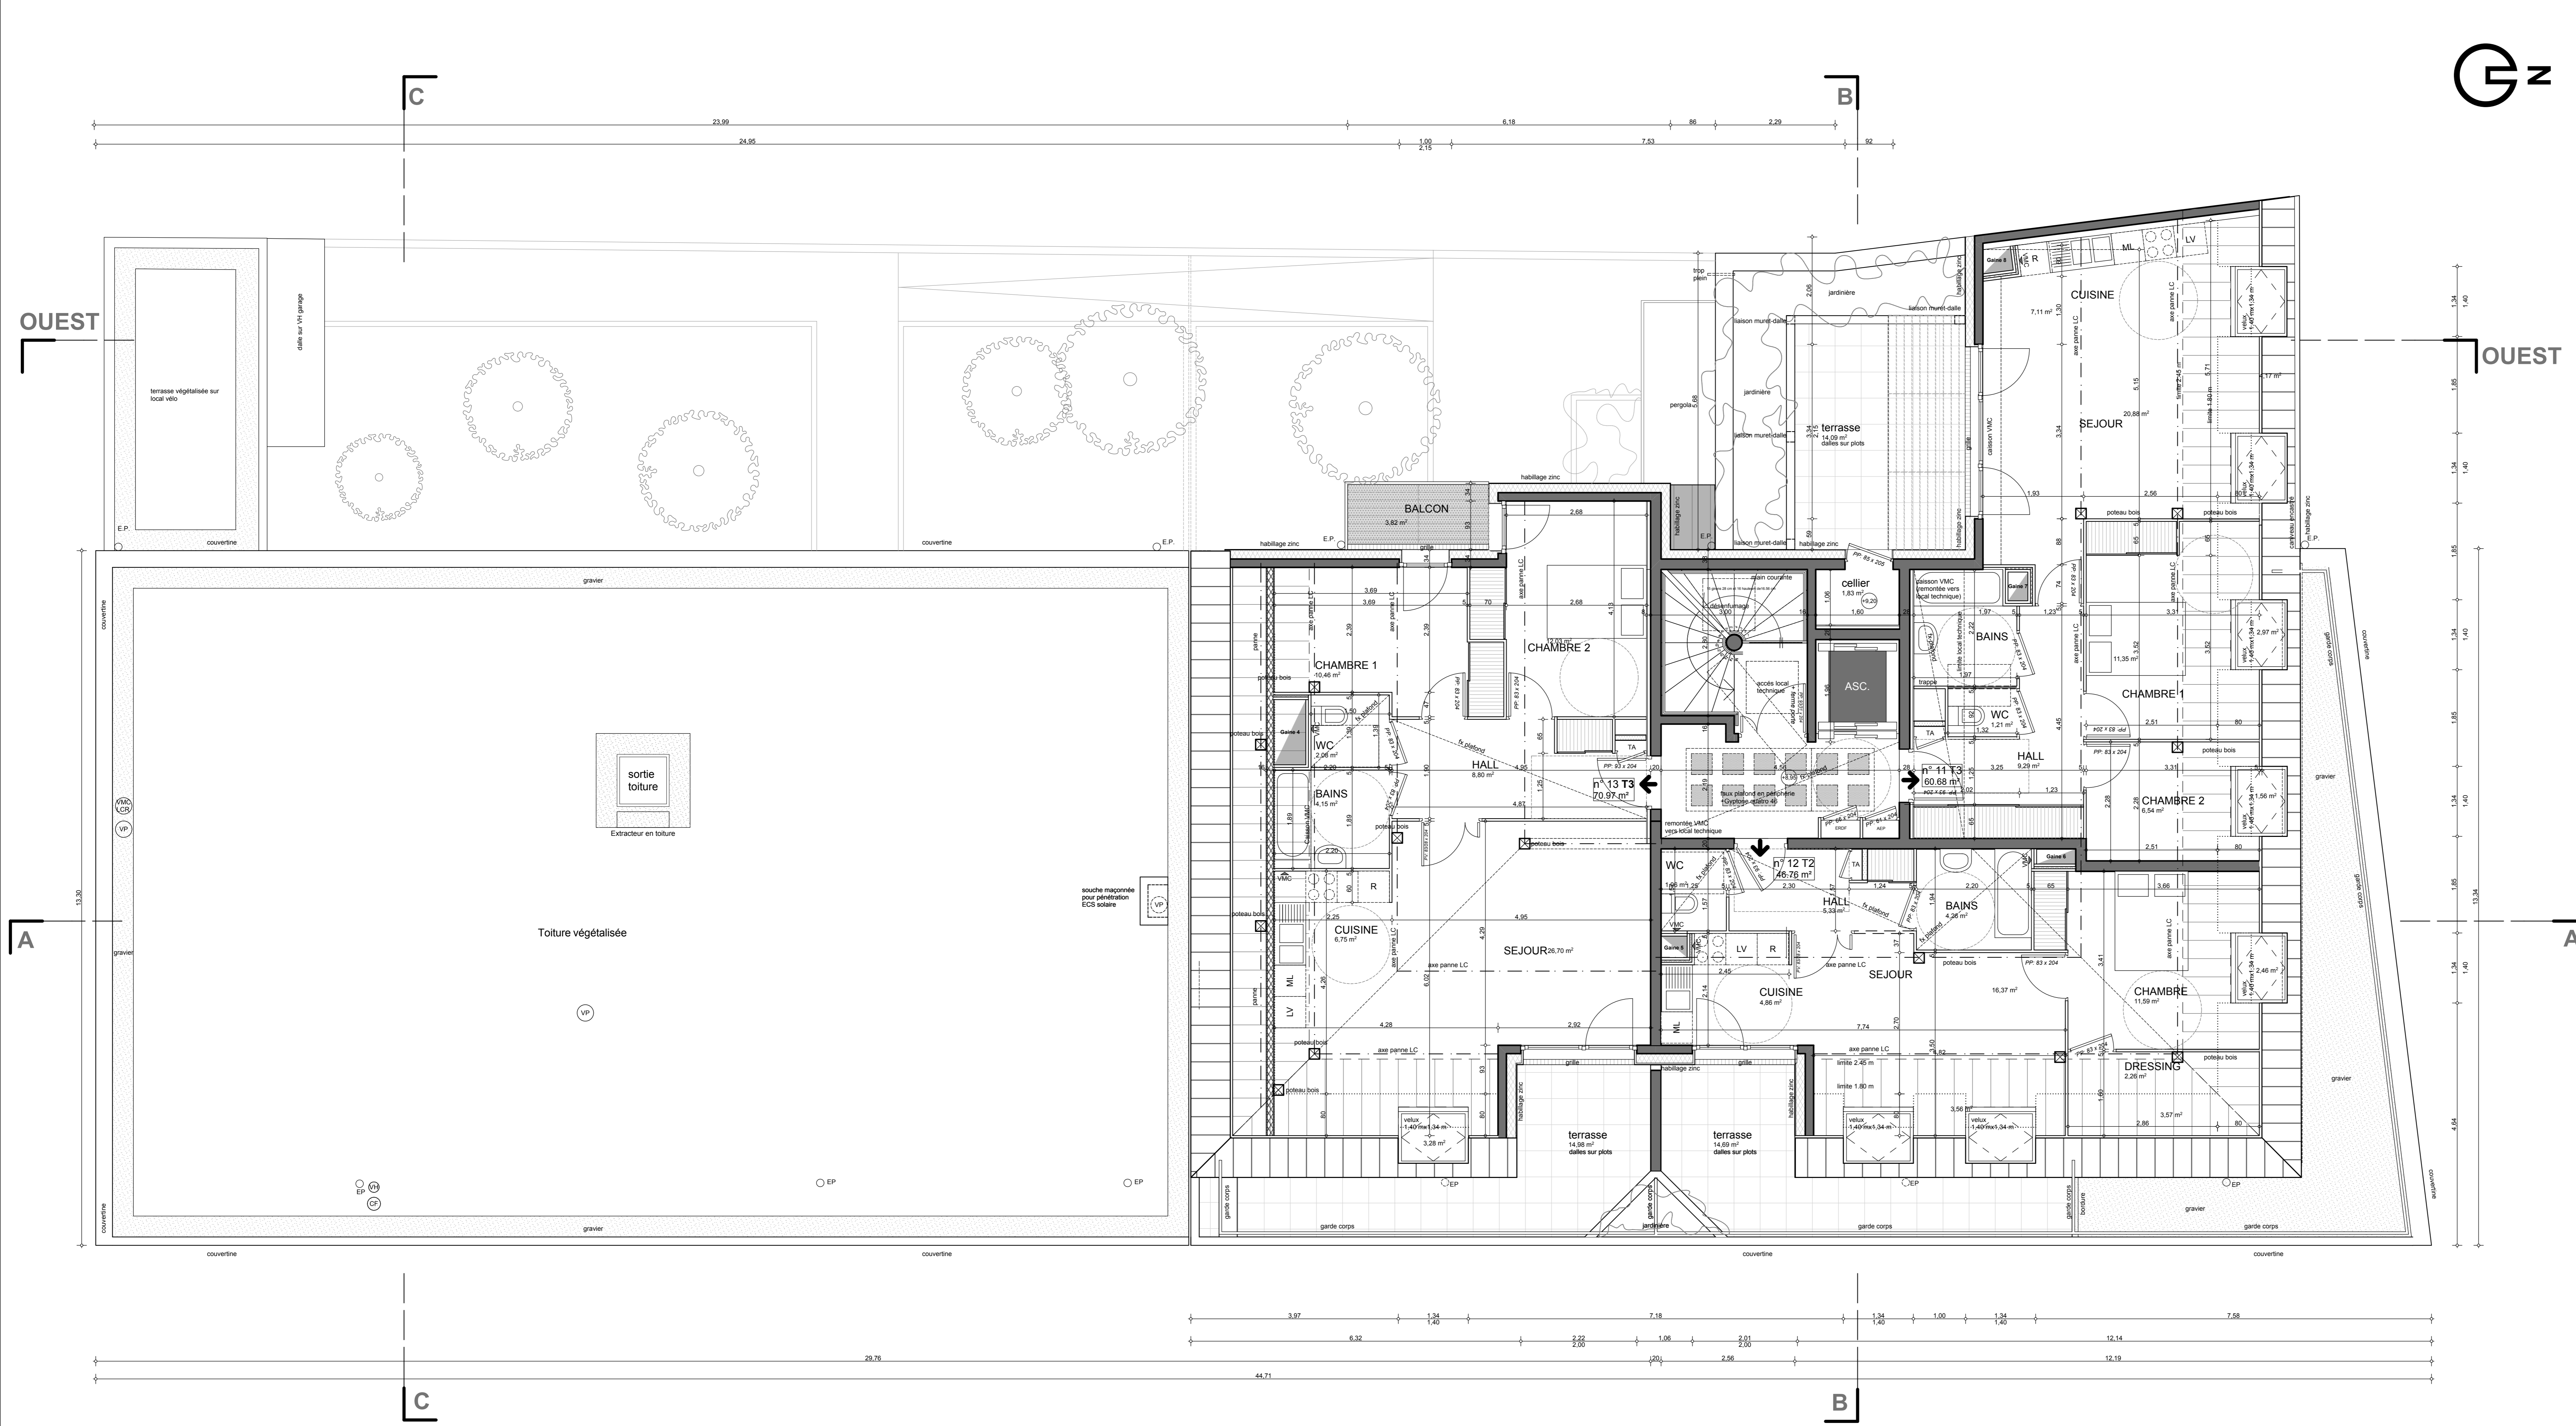

DEPARTEMENT DE LA HAUTE - SAVOIE		VILLE D' ANNECY 74000	
<b>ZAC GALBERT LOT A4</b>			
<b>CONSTRUCTION D'UN IMMEUBLE DE 20 LOGEMENTS</b>			
<b>IDEIS</b>		Maître d' Ouvrage : IDEIS	
Mandatitaire : 2 rue Marc LE ROUX		HAUTE - SAVOIE HABITAT B.P. 554 74055 ANNECY CEDEX	
tel. : 04 50 86 22 43		tel. : 04 50 86 22 43	
<b>6 DCE NIVEAU COMBLES</b>			
ECHELLE		2 C M P. M.	
DATE		27 09 2011	
<b>Y. PONCET D. FERRE</b>		<b>ARCHITECTES DPLG ASSOCIES</b>	
7 passage de Vignières		74000 ANNECY	
tel. : 04 50 67 24 35		fax : 04 50 46 98 47	
<b>ARTEMIS</b>		<b>ECONOMISTE</b>	
35 AVENUE DE GENEVE		74000 ANNECY	
tel. : 04 50 67 38 55		fax : 04 50 67 26 95	
<b>Bureau PLANTIER</b>		<b>ETUDES TECHNIQUES STRUCTURES</b>	
33 RUE DU JOURDIL		74960 CRAN GEVRIER	
tel. : 04 50 67 63 74		fax : 04 50 67 63 80	
<b>C.E.T.B.I.</b>		<b>INGENIEUR THERMICIEN</b>	
7 RUE BLAISE PASCAL		74600 SEYNOD	
tel. : 04 50 52 00 25		fax : 04 50 69 22 35	
<b>QUALICONSULT</b>		<b>BUREAU DE CONTROLE</b>	
11 RUE DU TANAY		74960 CRAN GEVRIER	
tel. : 04 50 52 54 41		fax : 04 50 52 58 95	
<b>QUALICONSULT SECURITE</b>		<b>BUREAU DE CONTROLE</b>	
11 RUE DU TANAY		74960 CRAN GEVRIER	
tel. : 04 50 52 54 41		fax : 04 50 52 58 95	
MODIFICATIONS	OBJET		
DATE			