


plus du terrain

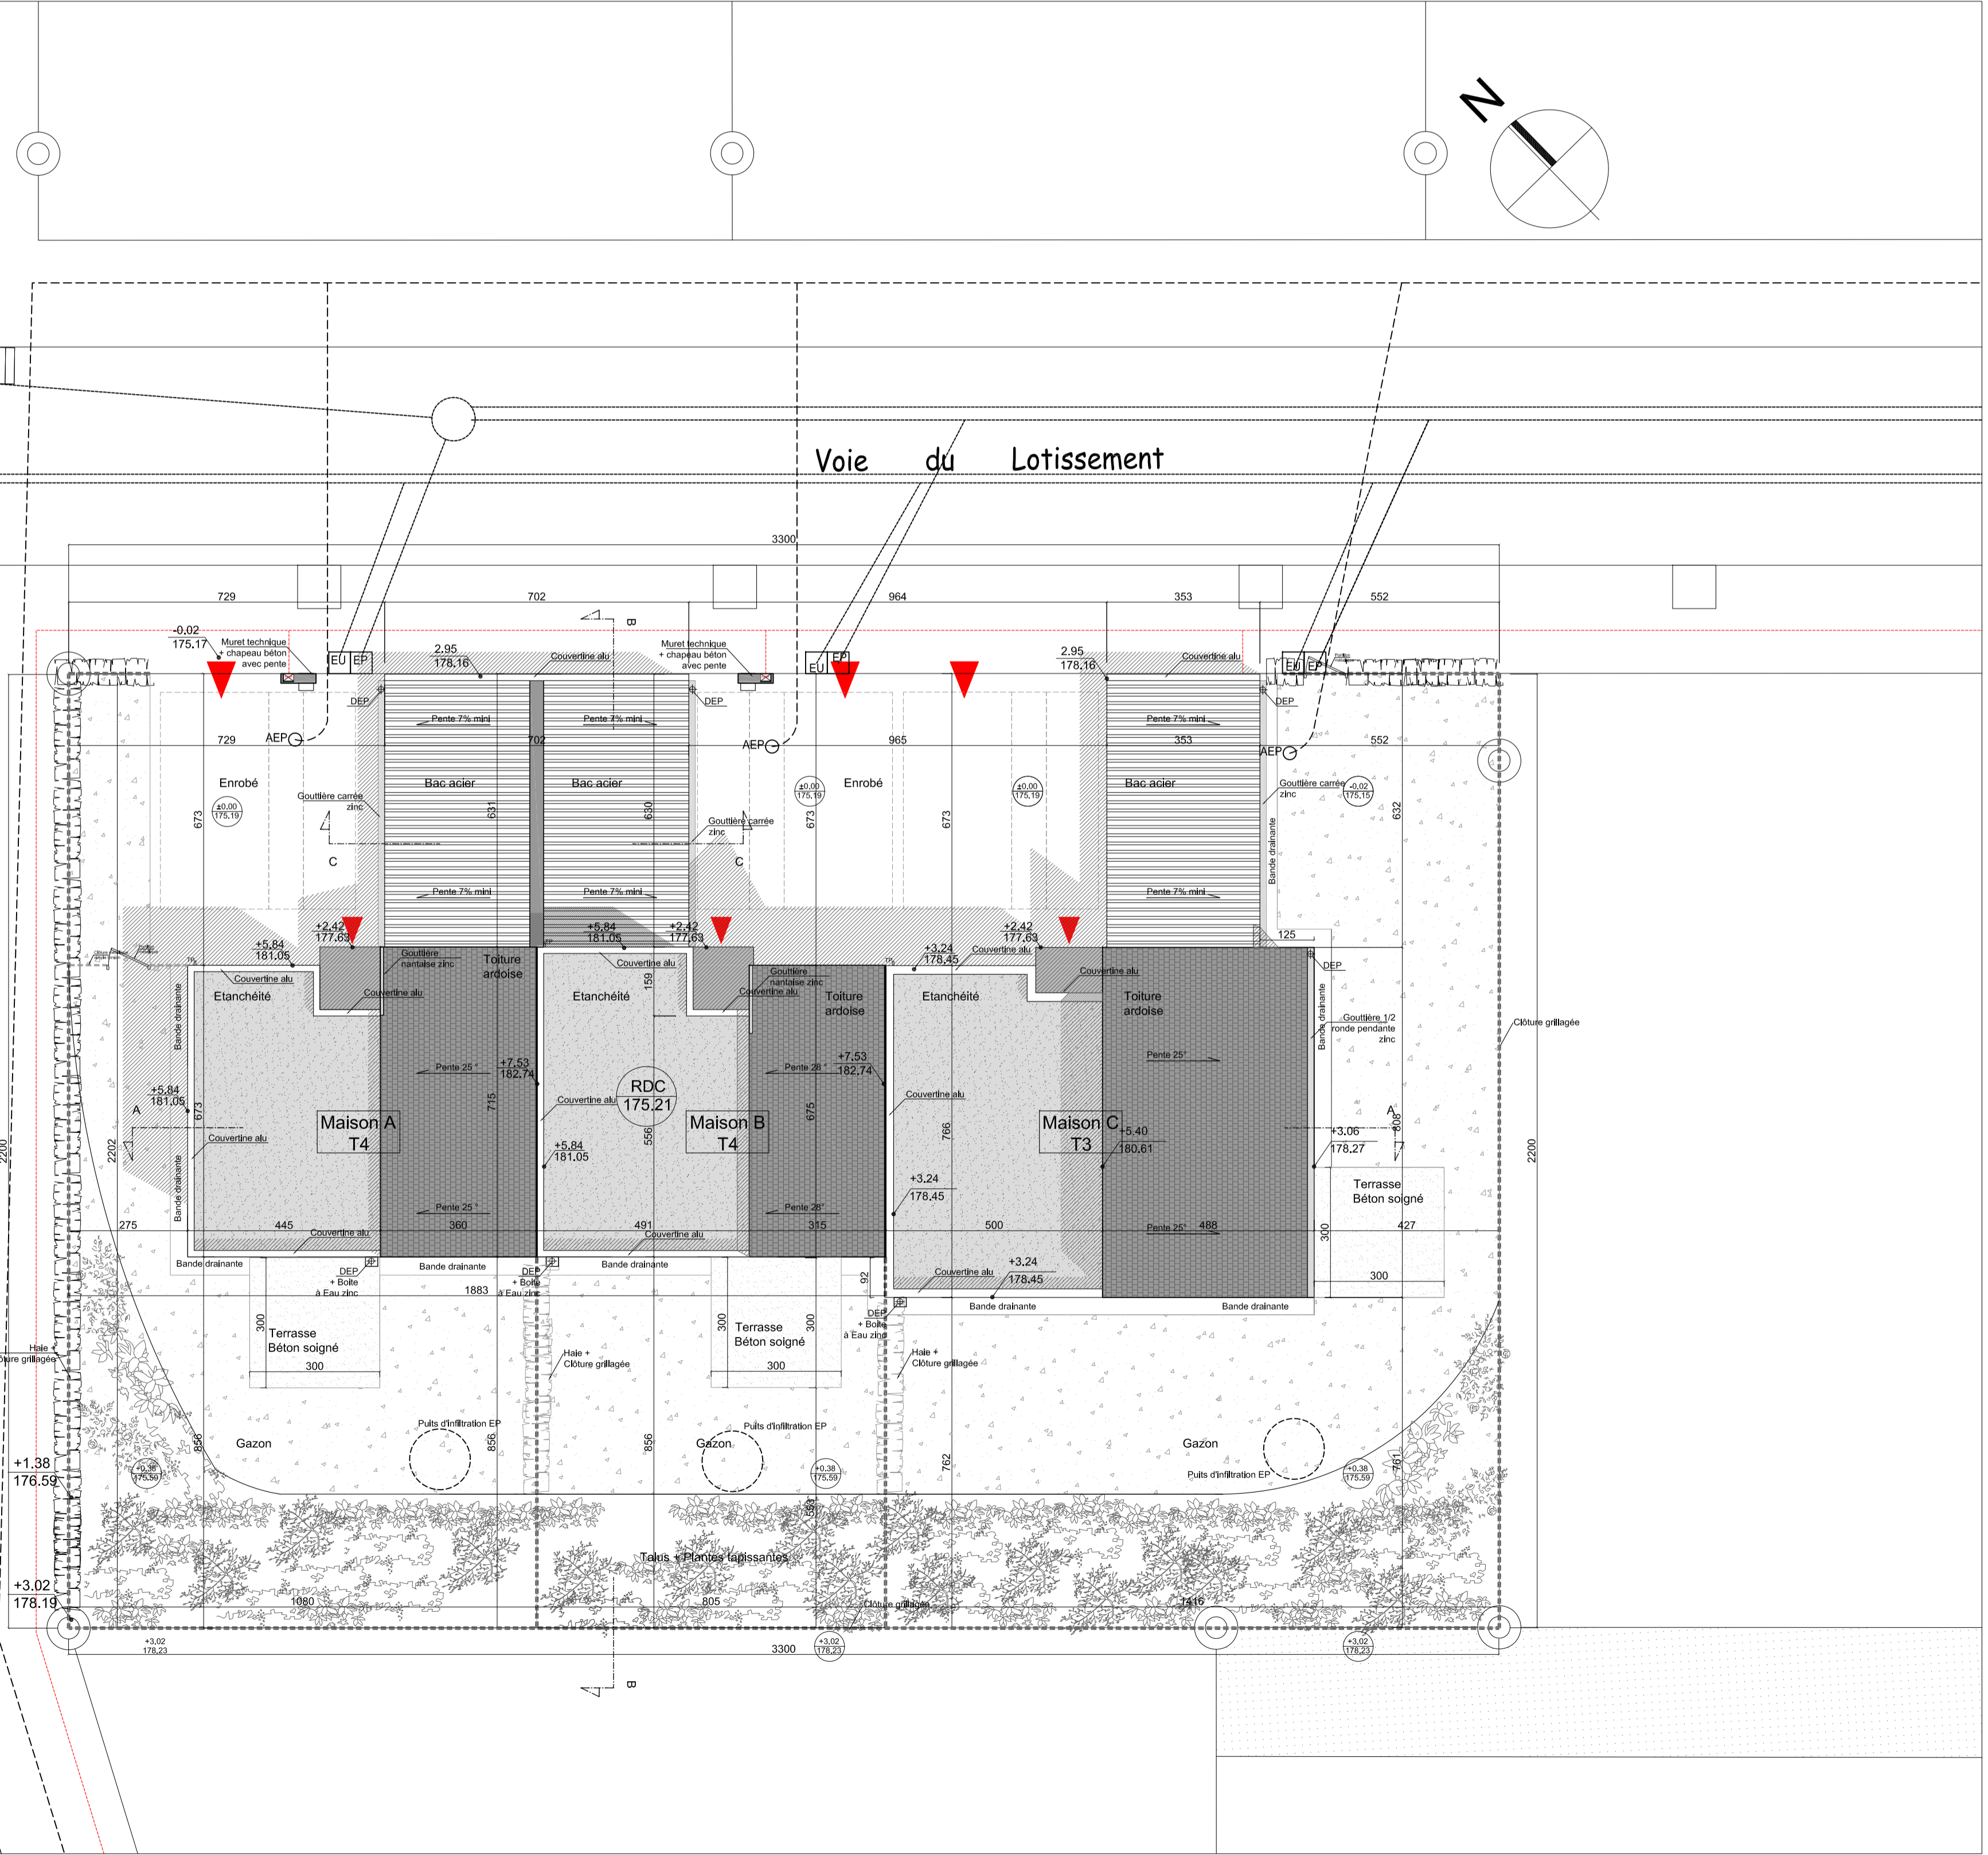

Construction de 3 pavillons
Commune de LANRODEC - Lotissement PARK AN TRAOU

Maître d'Ouvrage:
Côtes d'Armor Habitat
 6 rue des Lys
 BP 55
 22440 PLOUFRAGAN
 T: 02 96 94 12 41 - F: 02 96 78 25 91
 cotesdarmorhabitat@wanadoo.fr

Maîtrise d'Oeuvre:

O+P architectes
 5 rue de l'Horloge
 35000 Rennes
 T: 02 99 78 19 20 - F: 02 99 78 19 59
 agence@oplus.com

AEI Bretagne
 4 avenue Charles Tillon
 35000 Rennes
 T: 02 99 33 81 14 - F: 02 99 33 81 21
 aei-bretagne@orange.fr

THALEM
 rue du Courtil - bât.5
 35170 Bruz
 T: 02 99 05 30 10 - F: 02 99 05 30 15
 thalem@wanadoo.fr

OUEST STRUCTURES
 14 rue de Pâtis Tatelin
 35700 Rennes
 T: 02 99 83 31 32 - F: 02 99 83 33 99
 secretaire@ouest-structures.com

Date: 20 décembre 2013		D.C.E. Plans de masse et situation
Echelle: 1/50		
Indice	Date	Observations
A		
B		
C		
D		
E		
F		
G		
H		
I		
J		
K		
L		
M		
N		
O		