


# PLANNING PREVISIONNEL DES TRAVAUX

(PHASE DCE - Octobre 2013)

CHANTIER	CONSTRUCTION DE 4 VILLAS "Pré du Louvre" - 74370 Villaz
ARCHITECTE	Y. BONNOT
MAÎTRE D'OUVRAGE	IDEIS

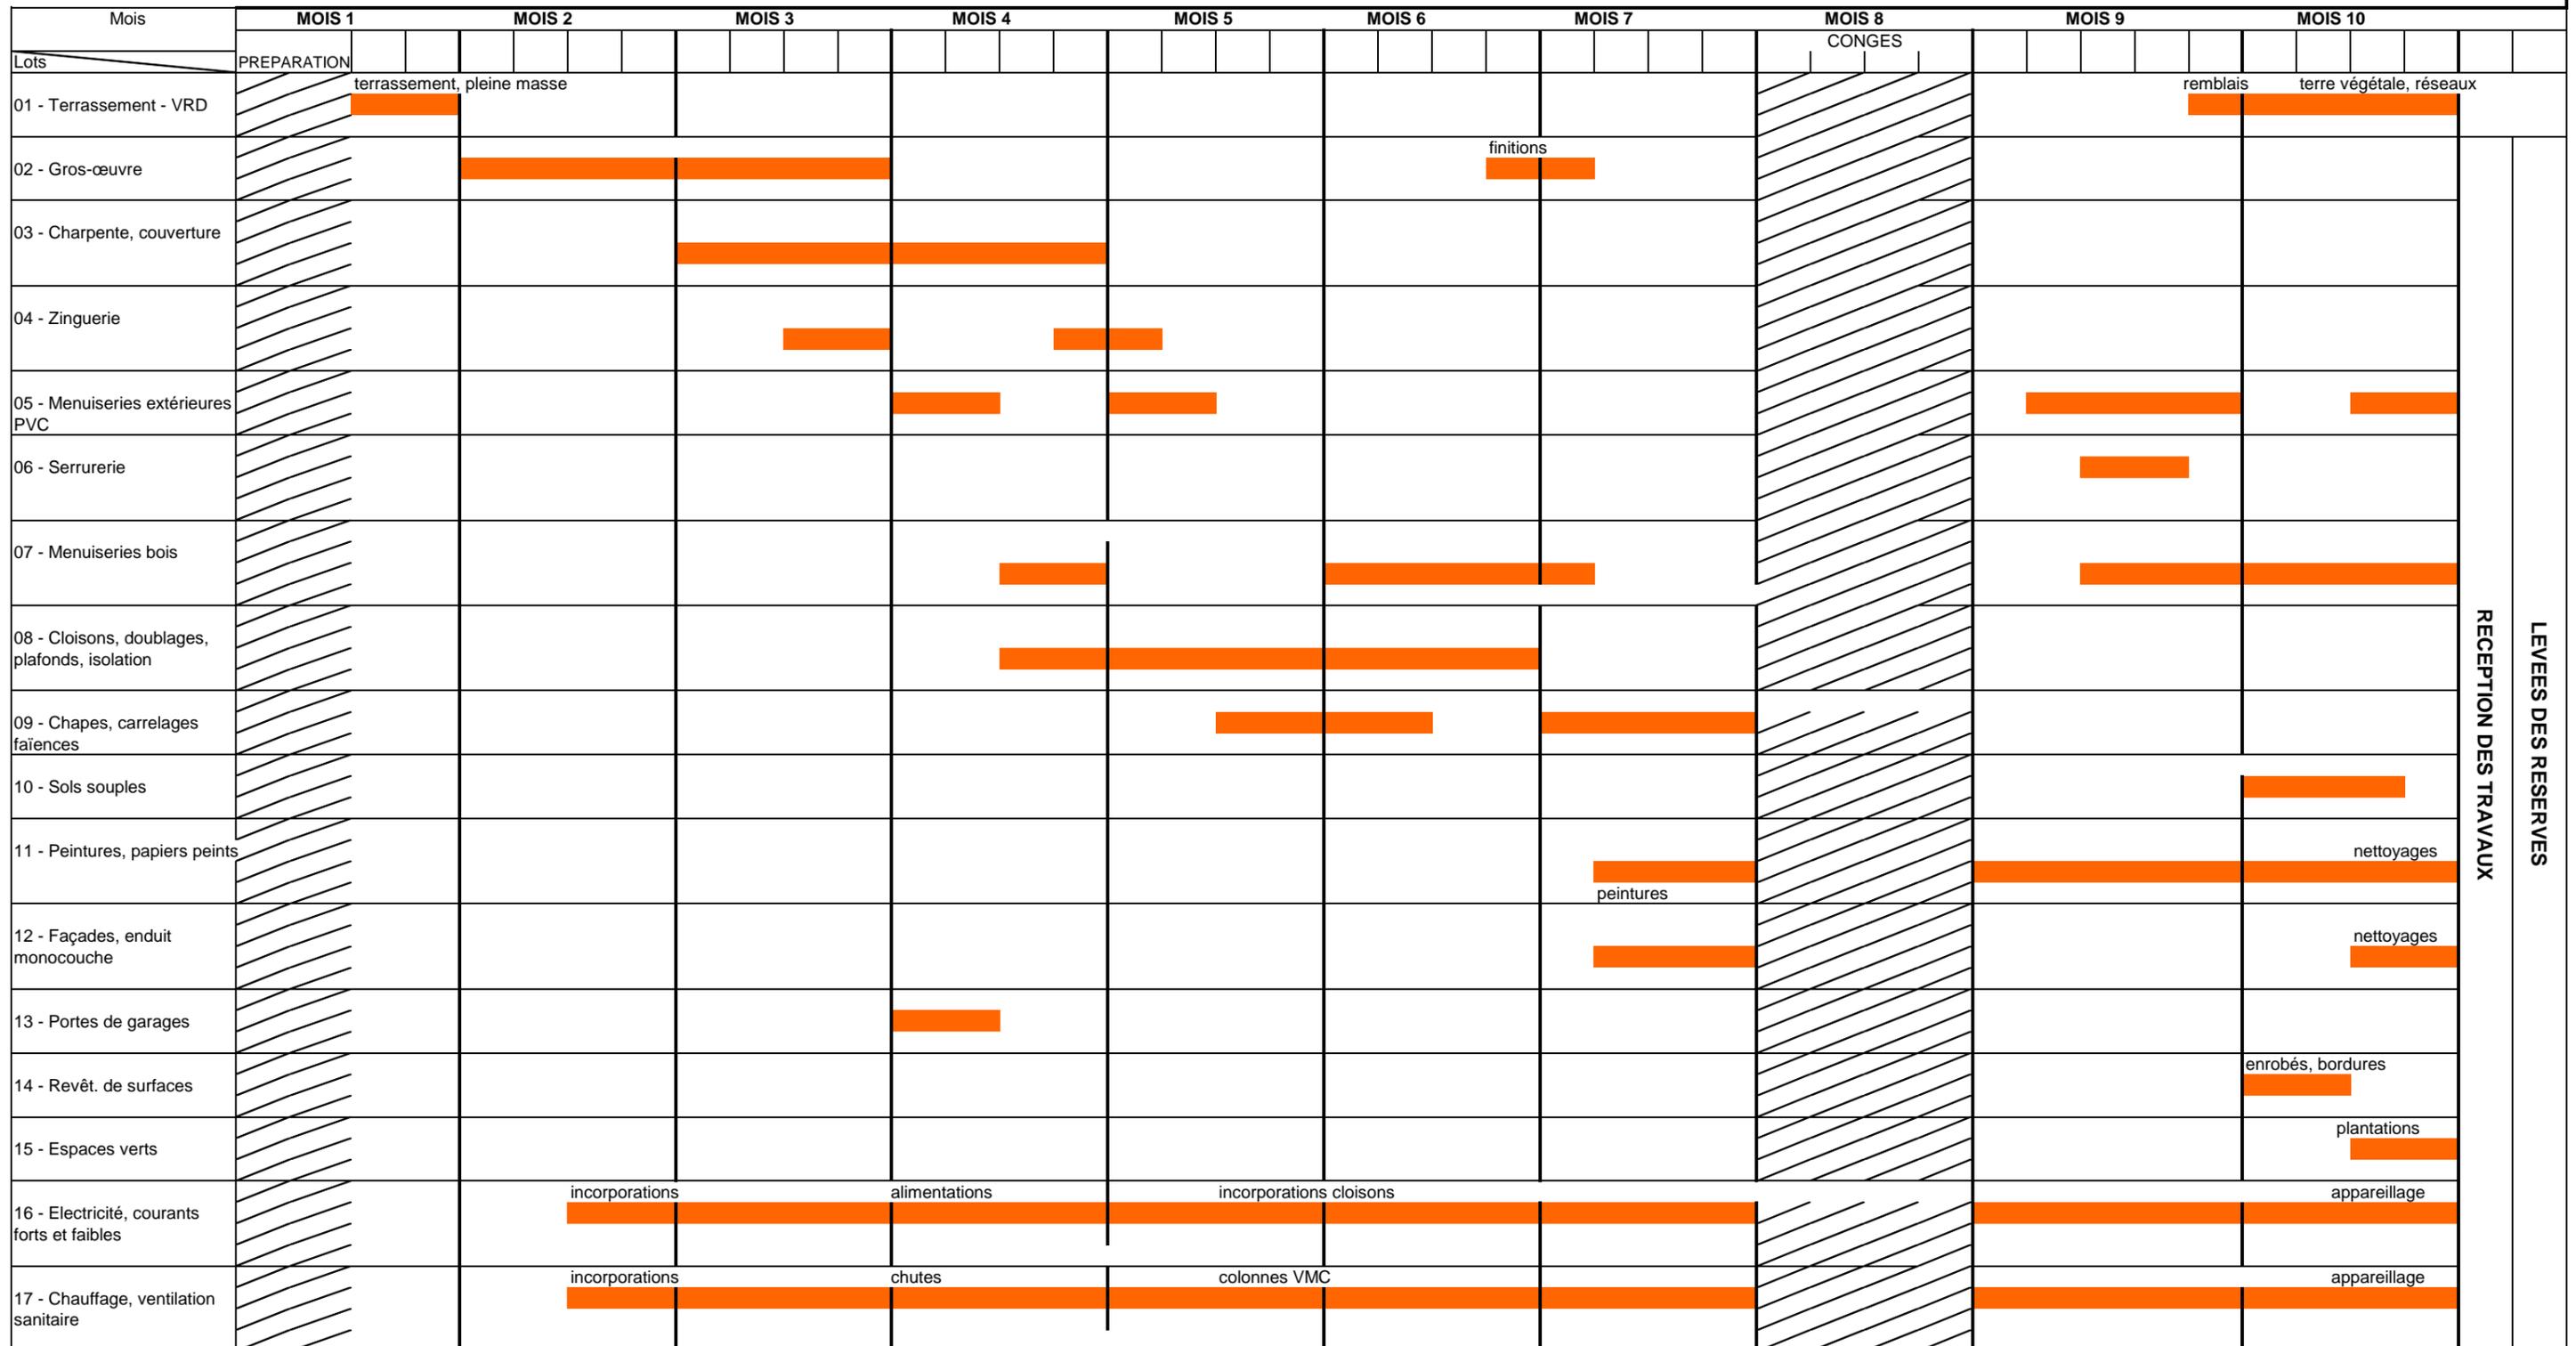

RECEPTION DES TRAVAUX  
LEVEES DES RESERVES