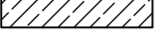

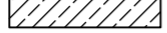

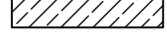

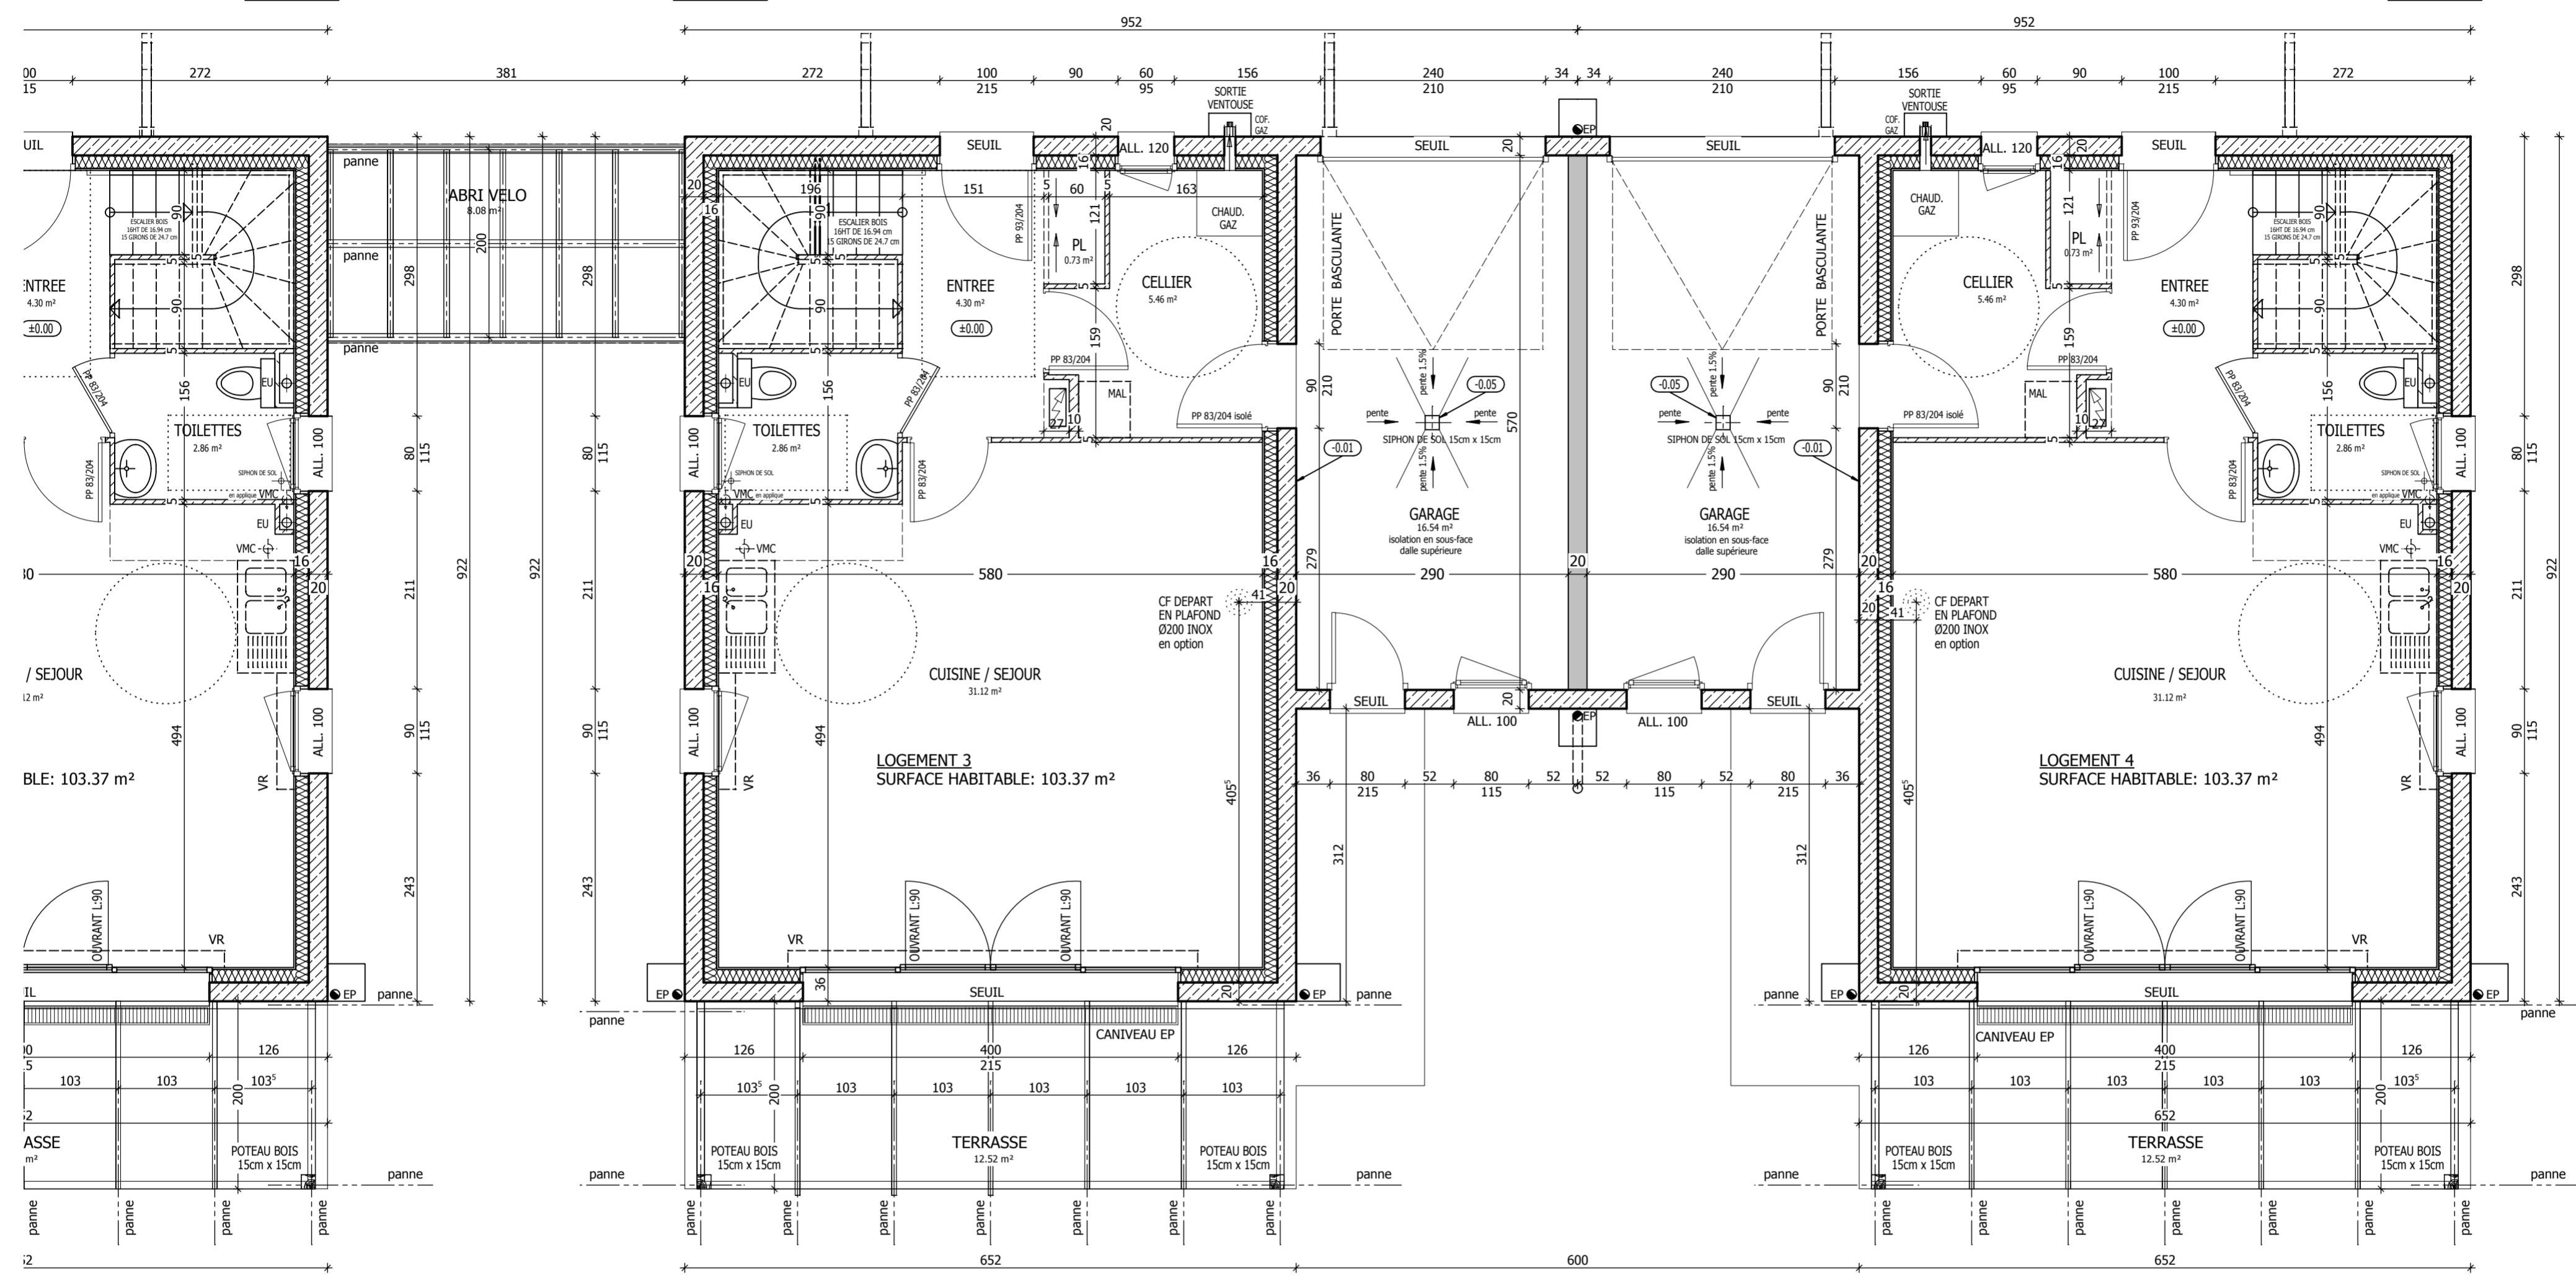


MURS EN AGGLOS BETON   
MURS EN BETON BANCHÉ 

MURS EN AGGLOS BETON   
MURS EN BETON BANCHÉ 

MURS EN AGGLOS BETON   
MURS EN BETON BANCHÉ 



MAITRE D'OUVRAGE: IDEIS	
PROJET DE CONSTRUCTION DE 4 VILLAS JUMEELES ET 4 GARAGES A VILLAZ	
<b>PEO 04 LOGTS 3 et 4 - REZ DE JARDIN</b>	ECHELLE 1/50
ARCHITECTE D.P.L.G. : Yves BONNOT 10 Quai de la Tournette - ANNECY Tél.: 04.50.45.55.42 Fax.: 04.50.45.36.71	16 octobre 2013