


CALENDRIER PREVISIONNEL D'EXECUTION

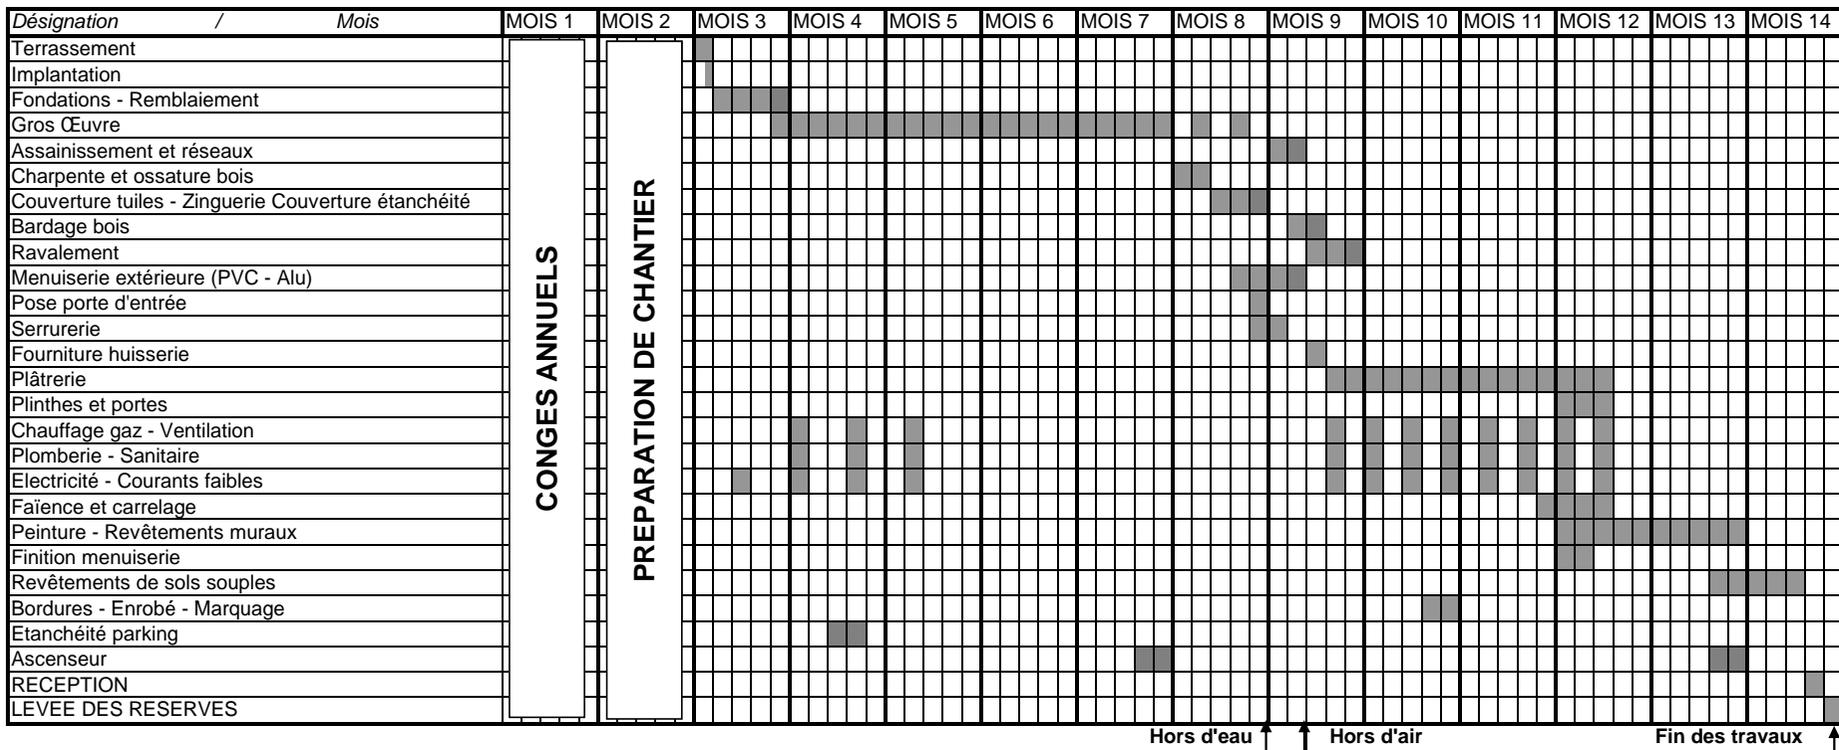

Délais : 14 MOIS COMPRIS 1 MOIS DE PREPARATION DE CHANTIER ET 1 MOIS DE CONGES ANNUELS

<p>OPERATION</p> <p>MAITRE D'OUVRAGE</p> <p>MAITRE D'ŒUVRE</p>	<p>CONSTRUCTION DE 8 LOGEMENTS SOCIAUX</p> <p>LE PALAIS SUR VIENNE 87</p> <p>O.D.H.A.C. - 4 Rue Robert Schuman - 87170 ISLE</p> <p>Jean Claude DUQUERROIX - Architecte D.P.L.G. - 18 Avenue Saint Surin - 87000 LIMOGES</p>
---	---