




FACADE SUR ENTREE RDJ  
ECHELLE 1/100

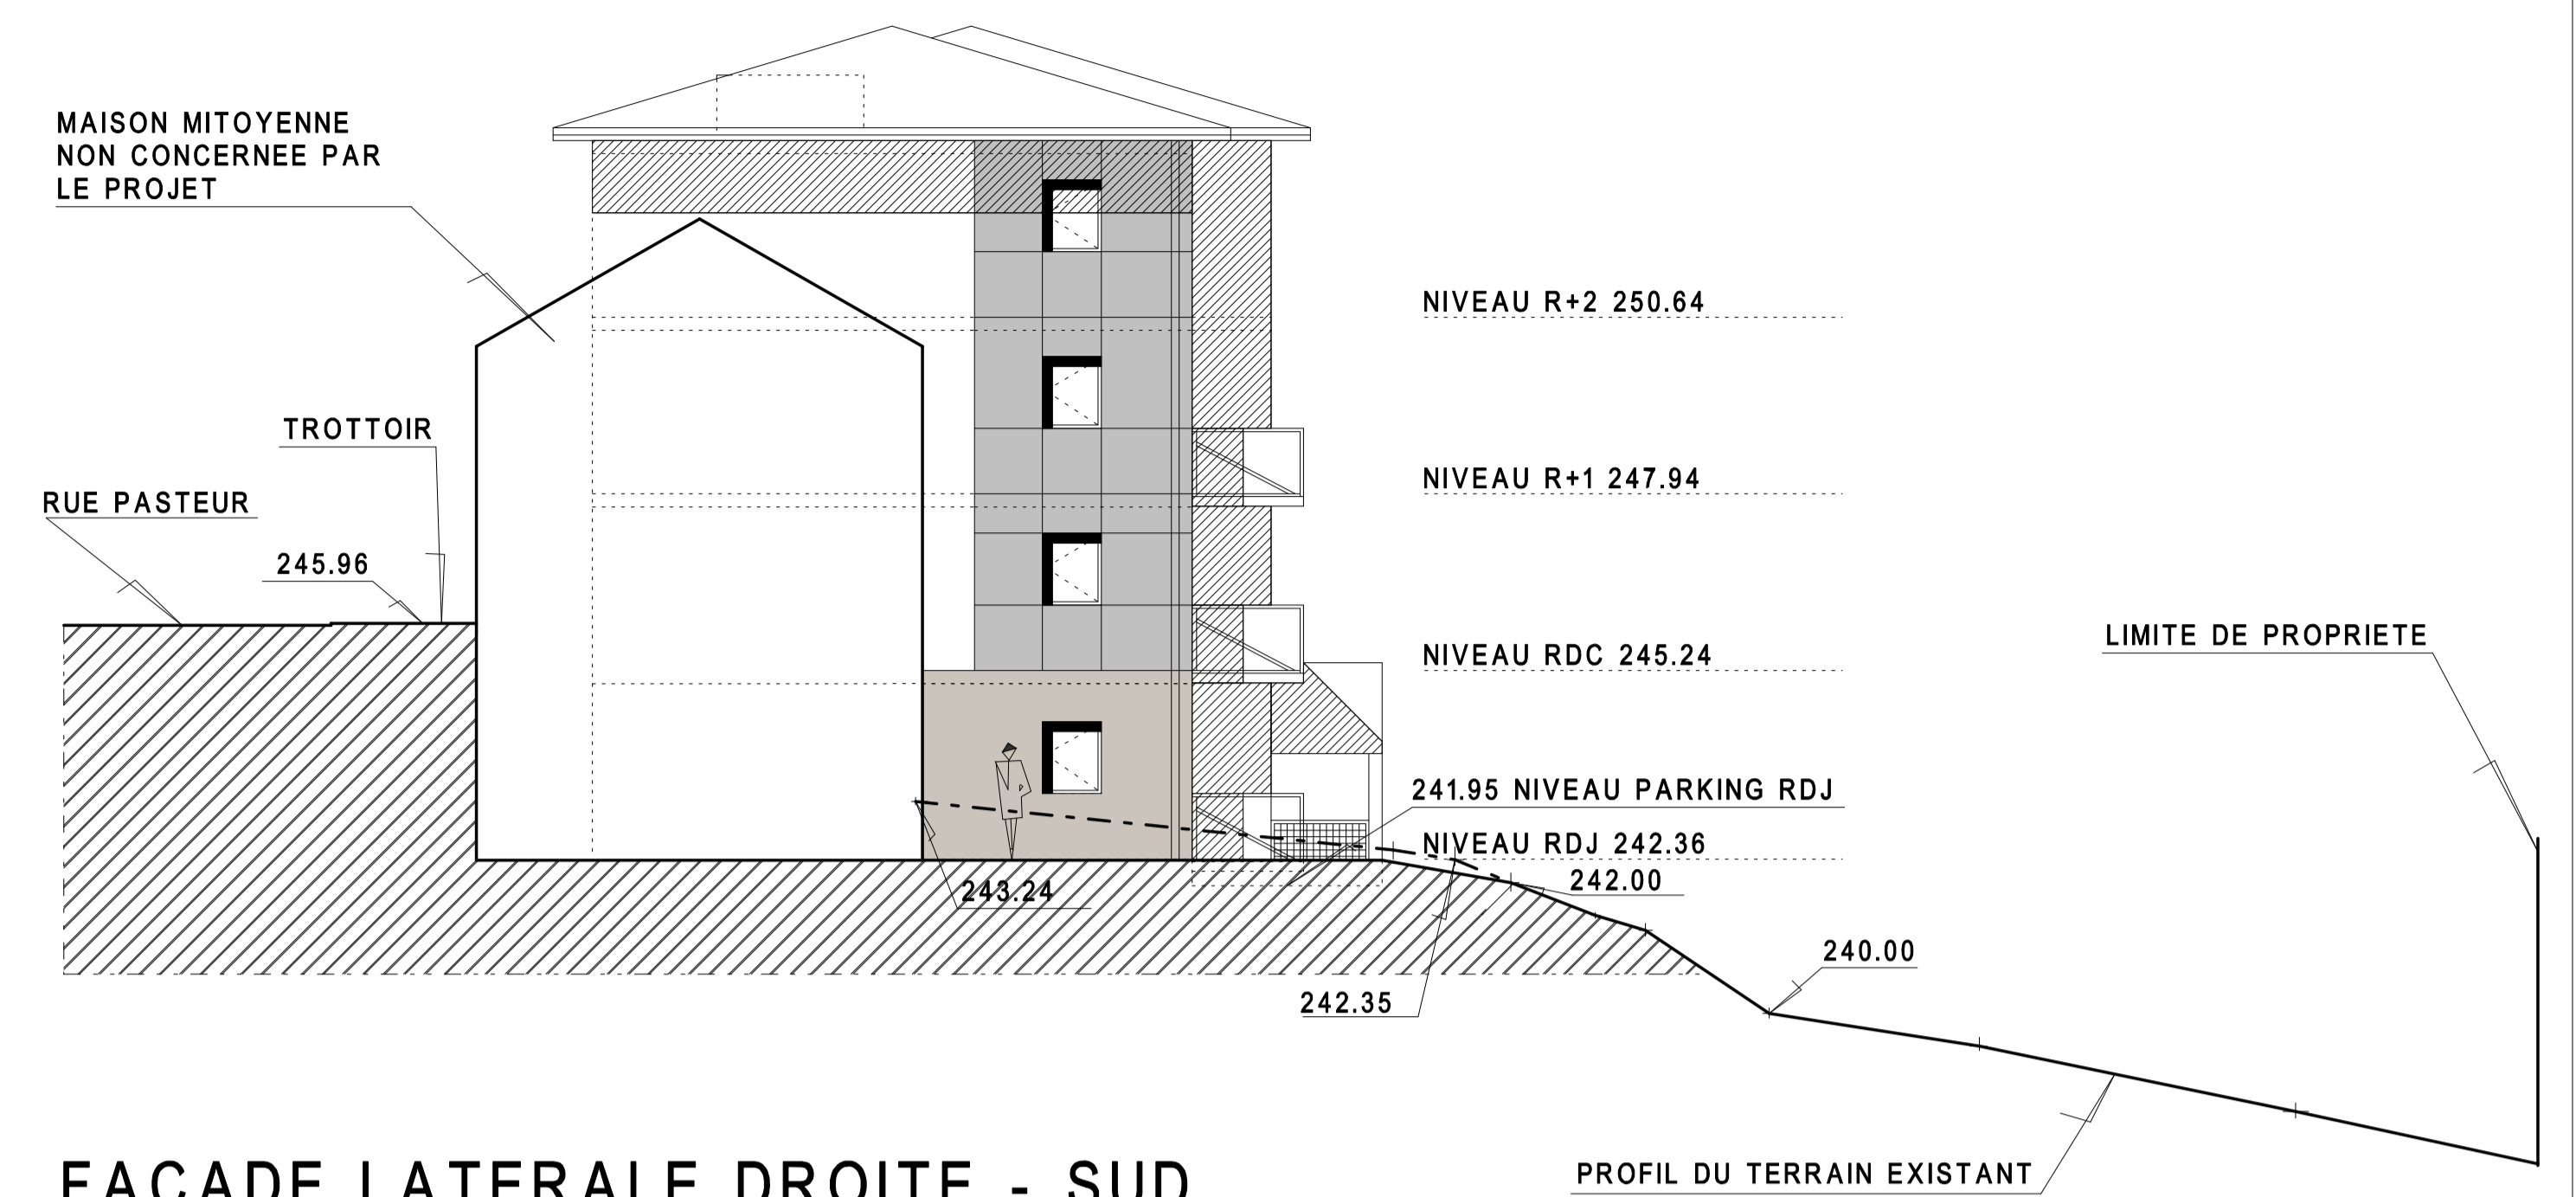


FACADE LATERALE DROITE - SUD

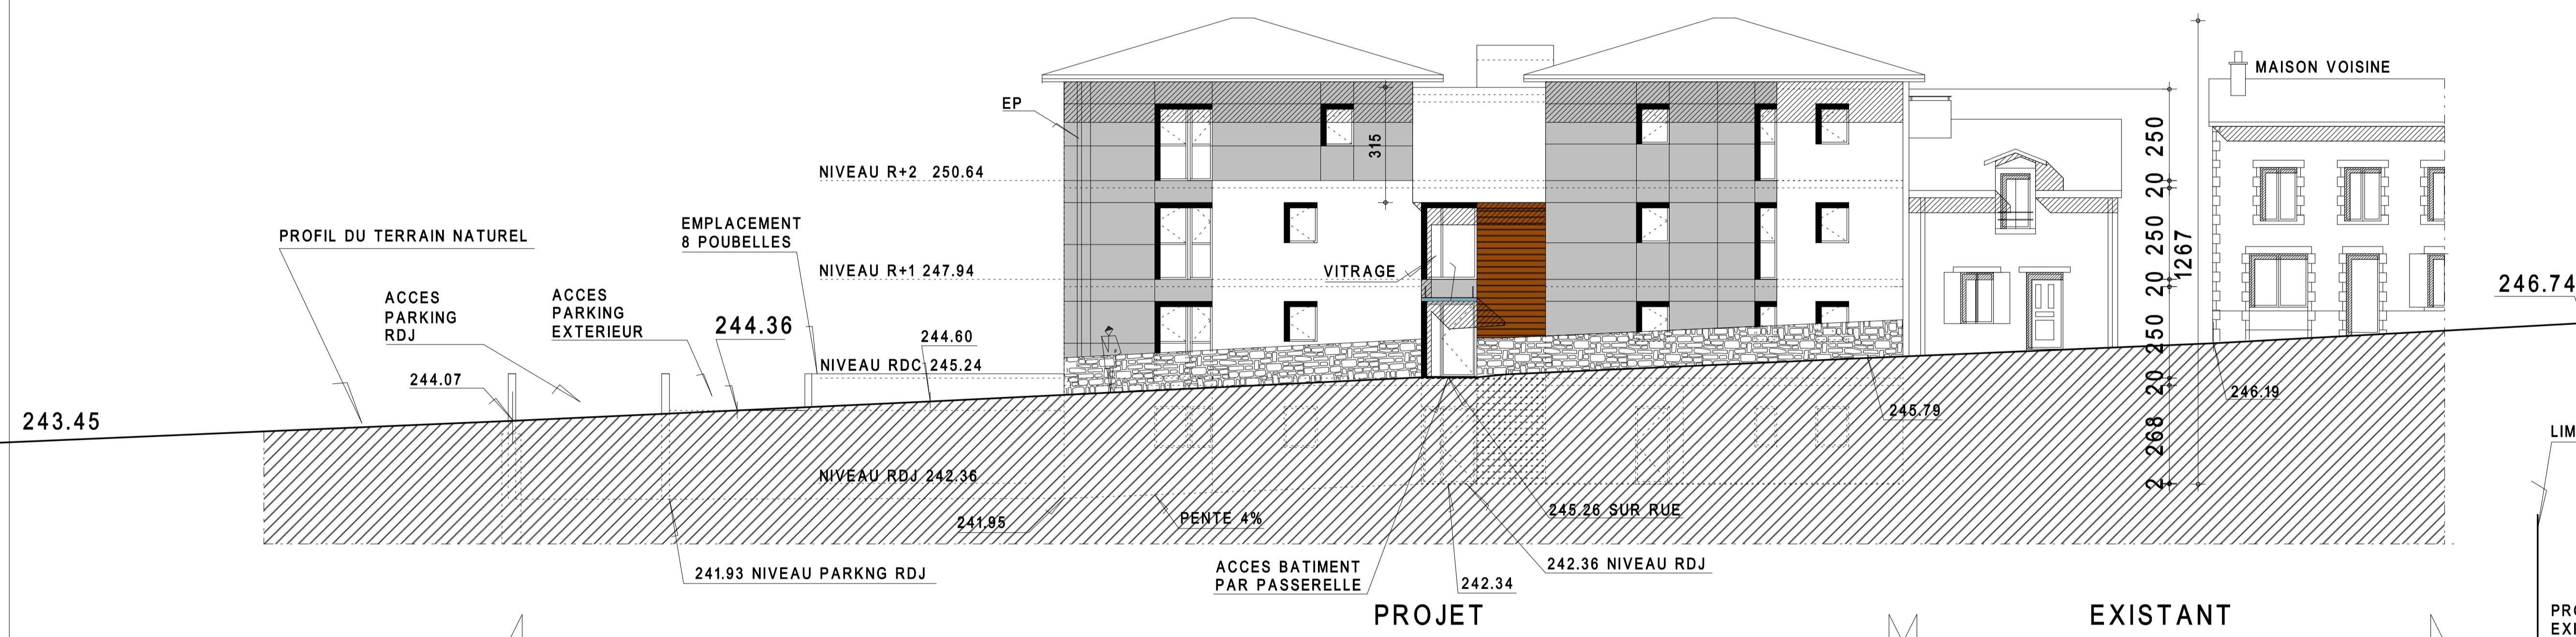

FACADE PRINCIPALE - OUEST

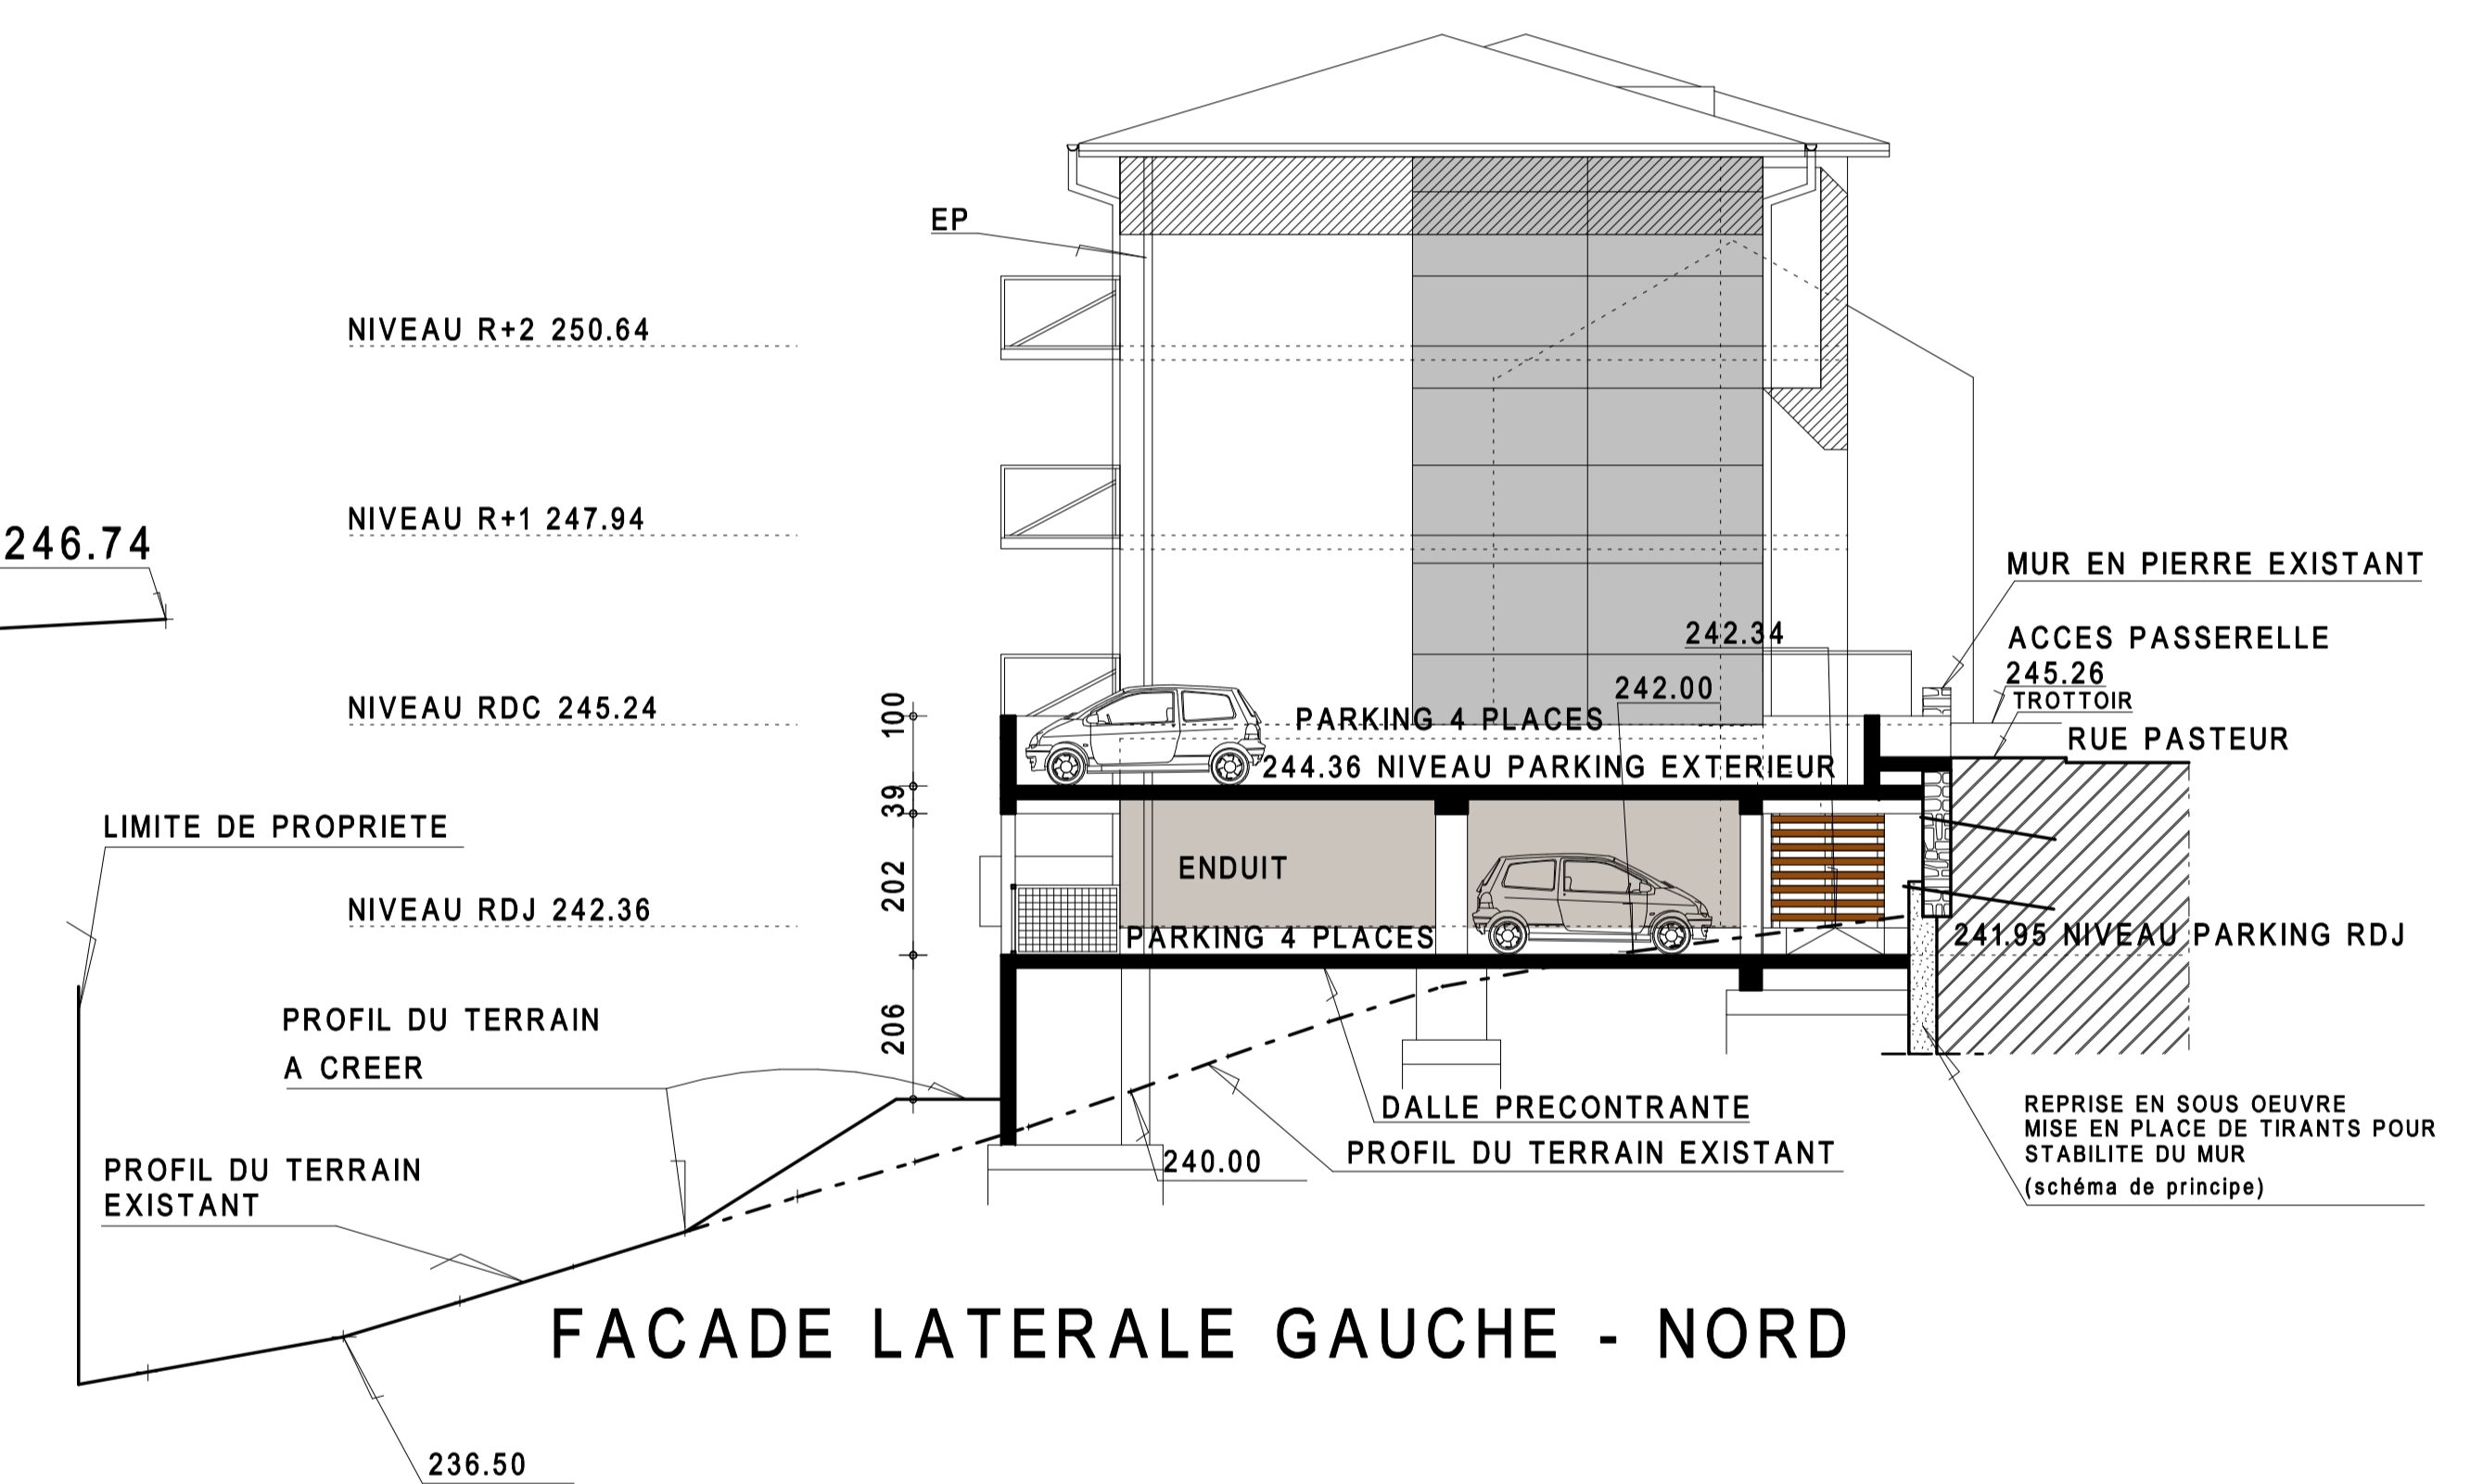

FACADE LATERALE GAUCHE - NORD

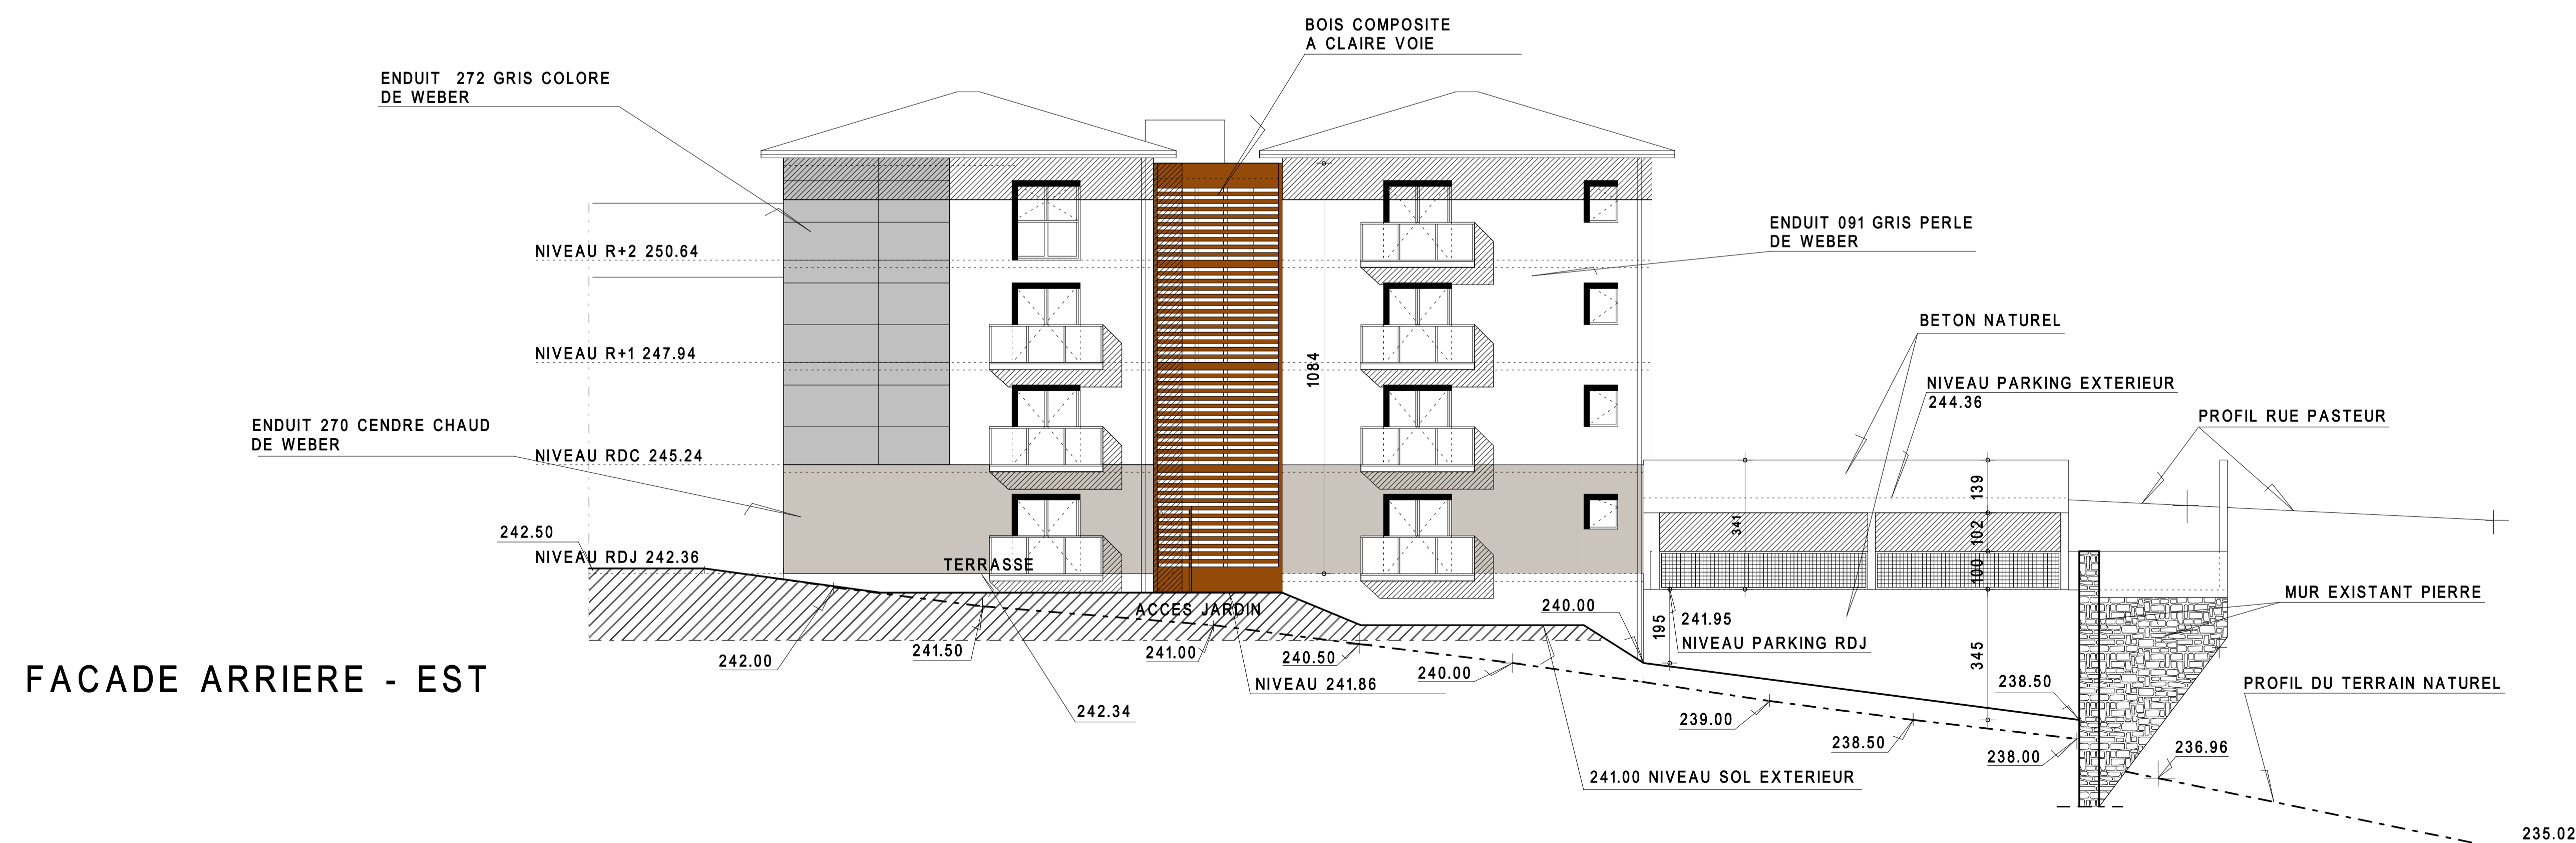

FACADE ARRIERE - EST

nature du projet

CONSTRUCTION DE 8 LOGEMENTS BBC DE TYPE T3  
RUE PASTEUR  
87410 LE PALAIS SUR VIENNE

le maître d'ouvrage

O.D.H.A.C.  
4 RUE ROBERT-SCHUMAN  
87176 ISLE

DOSSIER DCE  
04 FACADES  
ECHELLE 1/100

atelier

jean claude duquerroix architecte d.p.l.g.  
16, avenue saint surin 87000 limoges T.05.55.79.78.60. F.05.55.79.78.58.  
jcd100@wanadoo.fr