


±64.5m

Plantation de douze arbres de hautes tiges

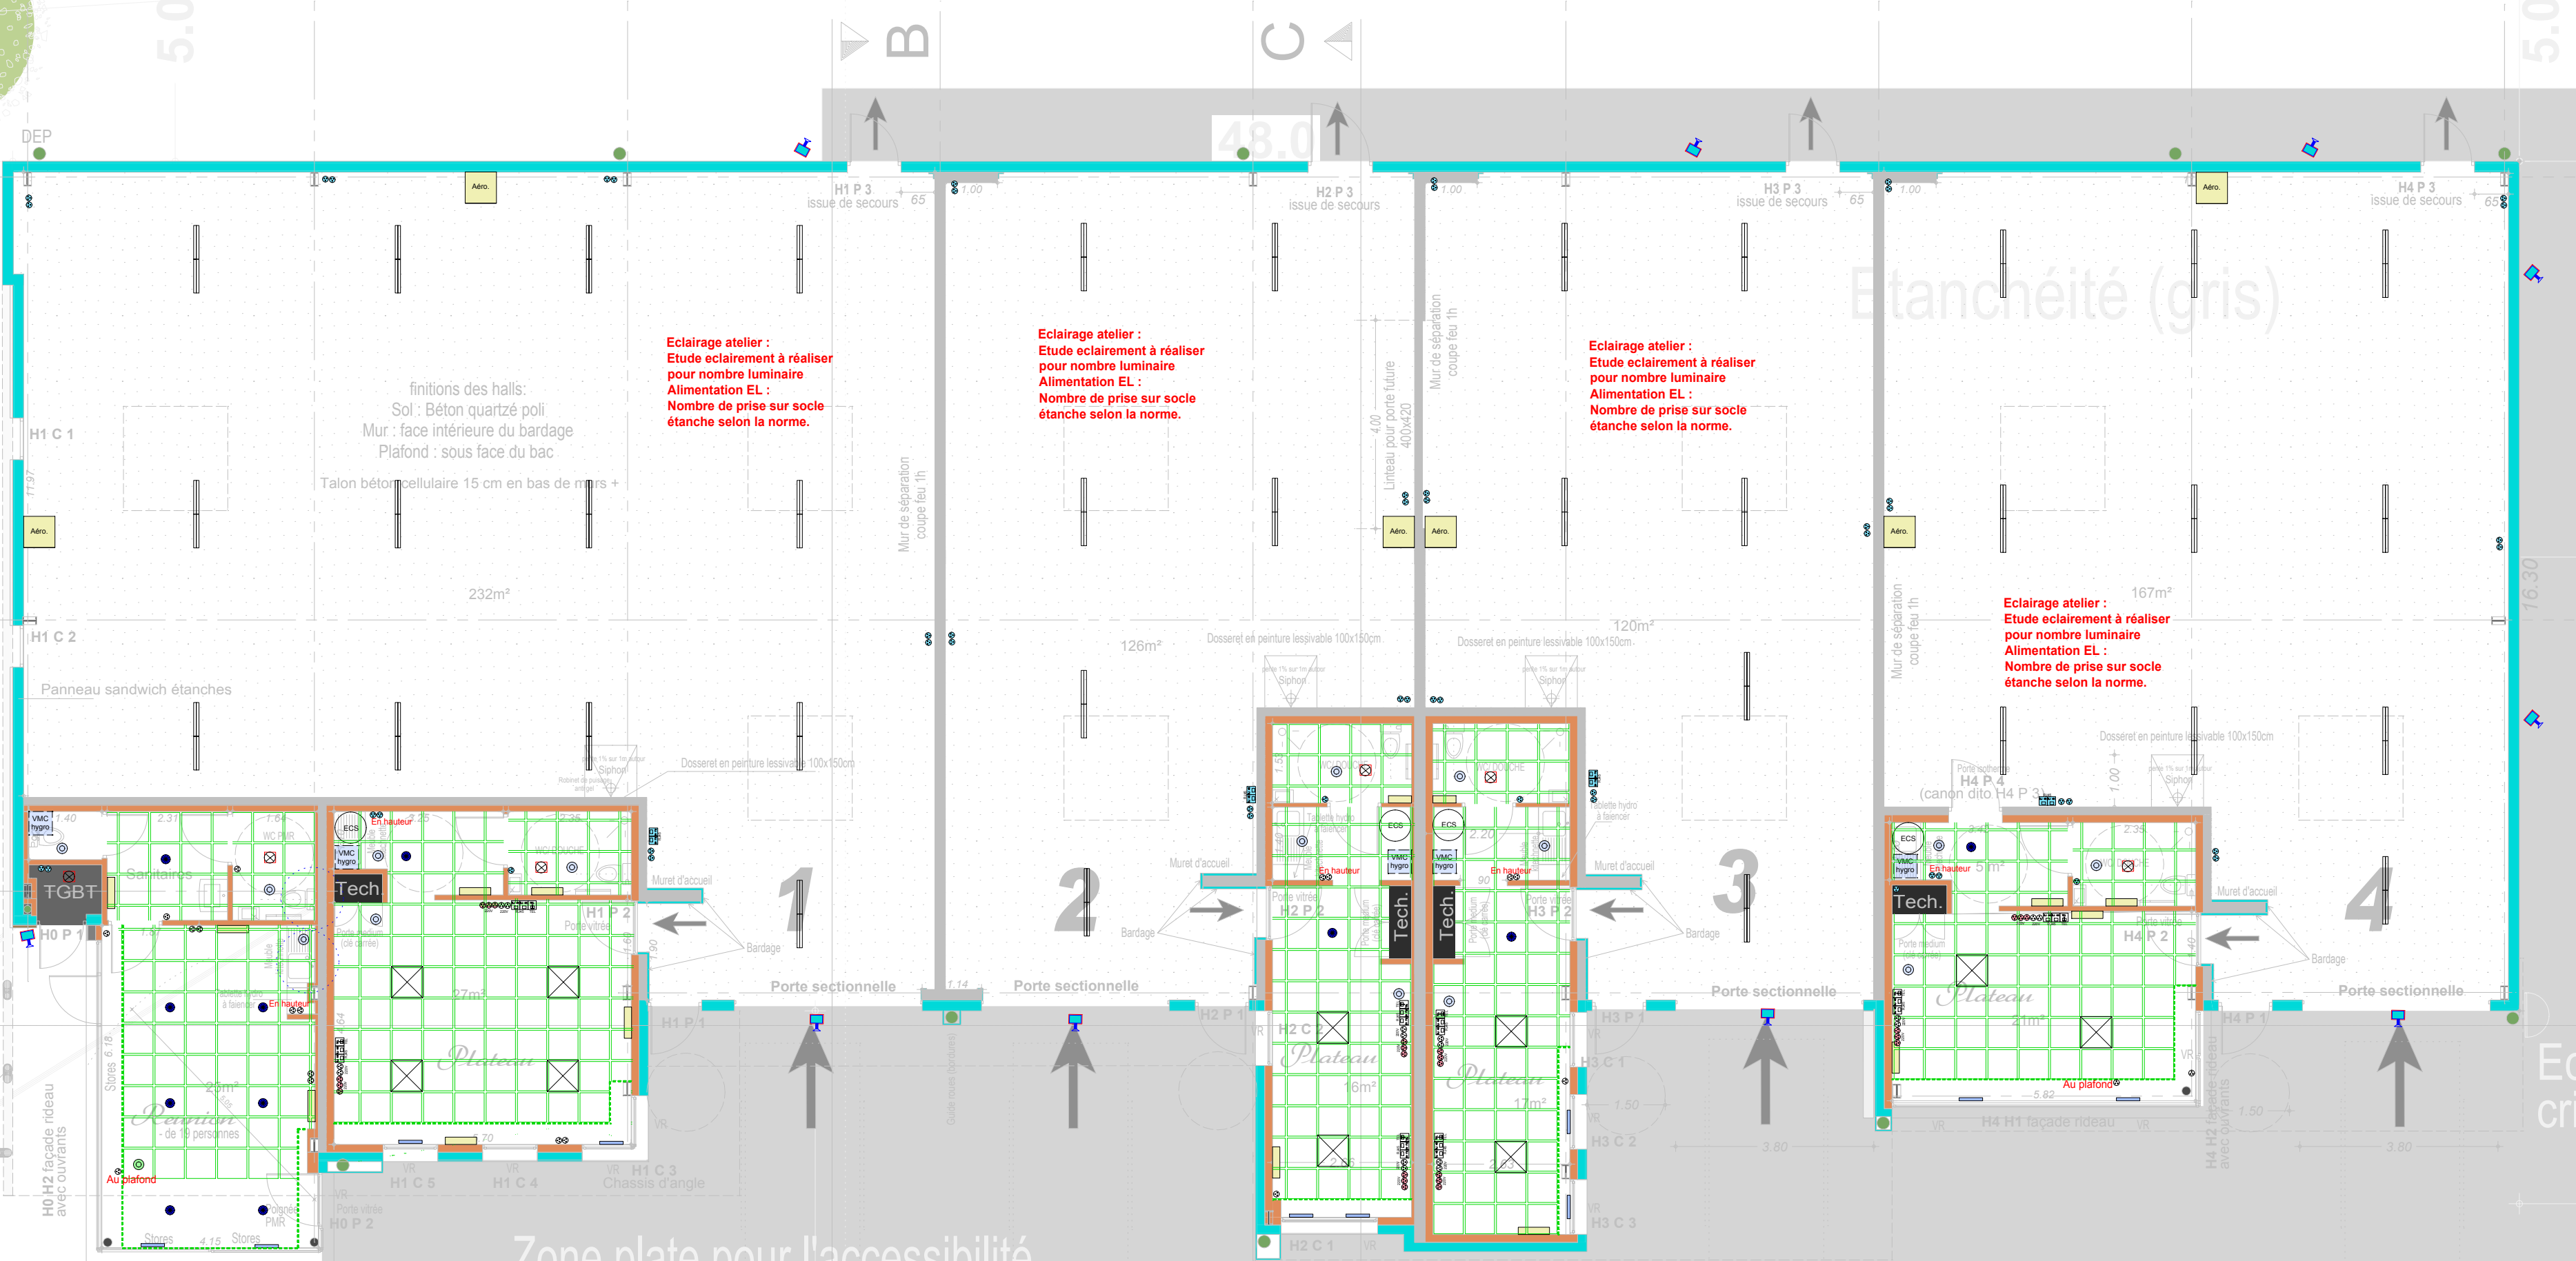

LEGENDE

- Dalle 60x60
- Plaque de plâtre
- Hublot encastré Etanche
- DOWNLIGHT
- Encastré bureau 60x60 avec grille
- Luminaire sur suspension (aériel)
- projecteur extérieur
- PC 220V
- PC DETROMPEE 220V
- PC ETANCHE
- PC RJ 45
- PC Téléphone ou RJ 45

- Chauffe-eau électrique
- Panneau rayonnement électrique
- Aérotherme
- Groupe VMC autorégulé en plafond
- trappe d'accès étanche
- Bouche évacuation + détecteur de présence
- Bouche d'aération + sonde CO2
- Entrée d'air en chéneau

ZAC ST SULPICE B0400 HAM

Communauté de Communes du PAYS HAMOIS

CONSTRUCTION DU BÂTIMENT RELAIS 2

DCE 5

Plan lot techniques et fx plafond 1/100

Maitre d'ouvrage: Louis DUMON Architecte

BET: AXESS BET

Maître d'ouvrage: CCPS du Pays Hamois

Architecte: AXESS-BET

Date: 24 Oct 2015

Zone plate pour l'accessibilité



1

2

3

4

5

6

7

Enrobé




	9	12
	10	13
2.5	11	14

	15
2.8	16

+240

< à 4%

PARCELLE 104
SURFACE ± 9950 M
EMPRISE AU SOL DU
SURFACE DE PLANC
DU PROJET : 938

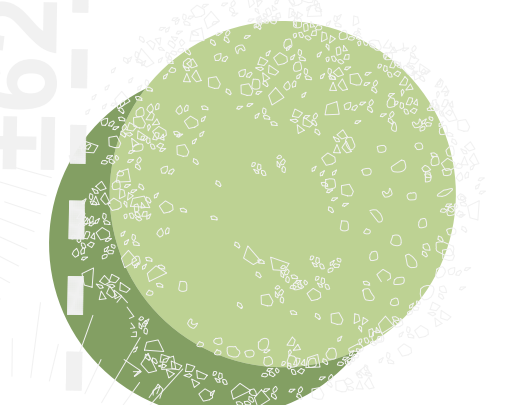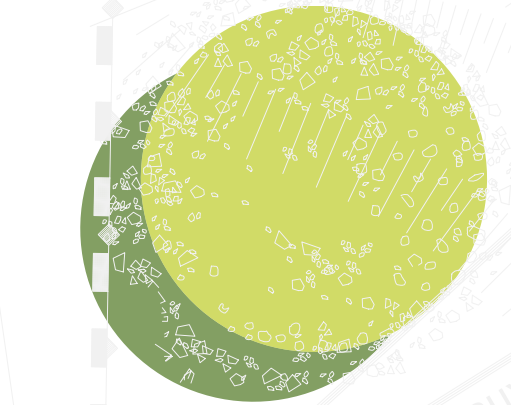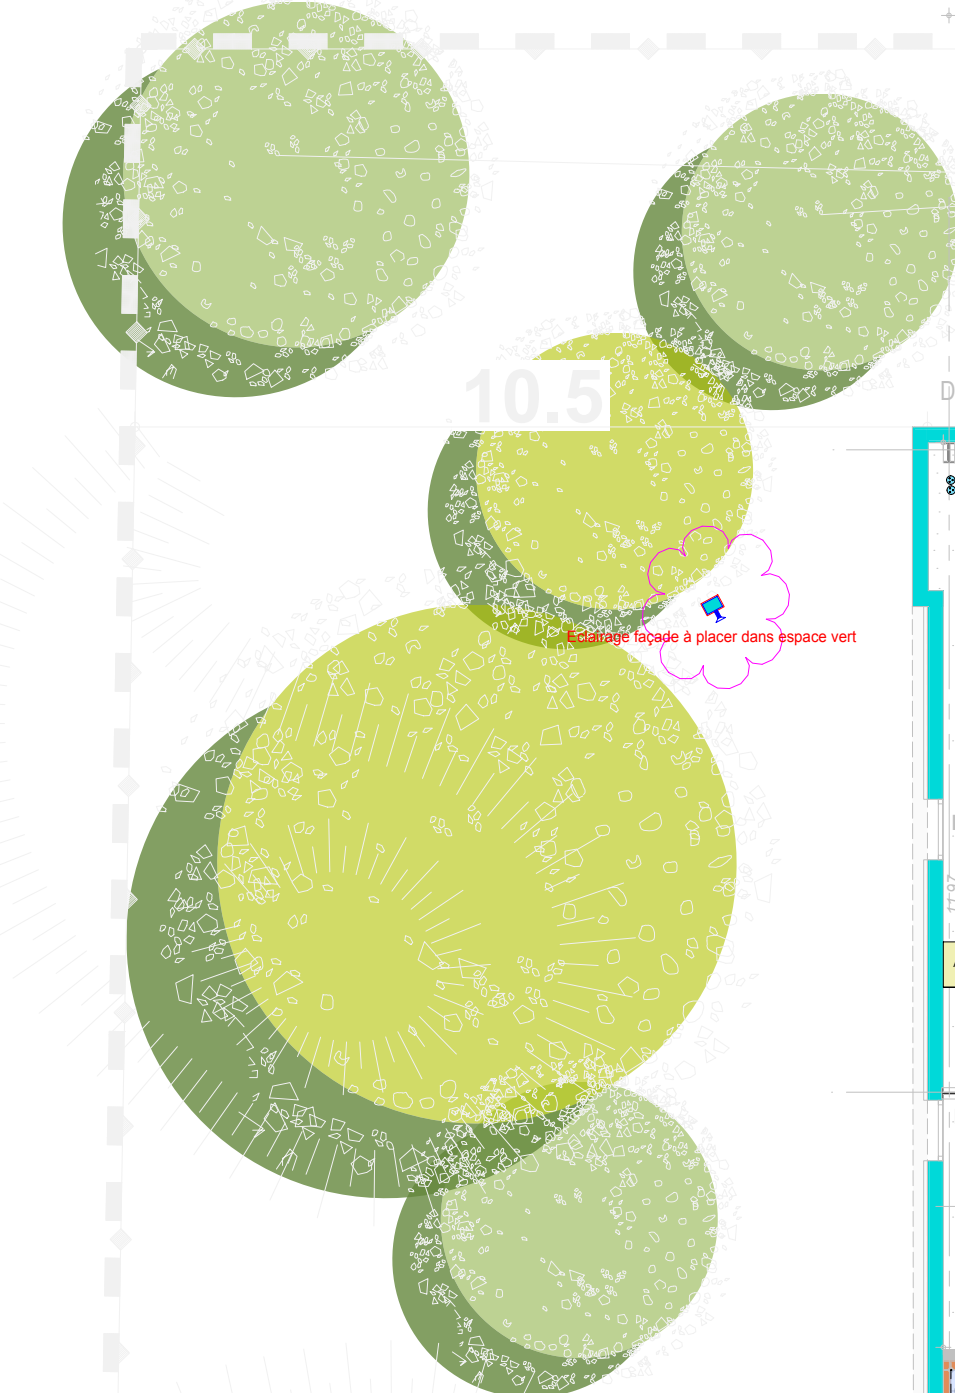

±62.2m

Espace vert

Clôture

Cailloux gris

Espace vert

Benne à déchets

Echelle crino

1,2 HAM

DEP (descente eau

à 4%

à 4%

Conteneurs pour le Tri déchets

LEGENDE

Clôture grillagée

Espace vert

Cailloux gris

Enrobé

Dalle béton

DEP (descente eau

à 4%

à 4%

à 4%

à 4%

à 4%

à 4%