





FACADE NORD-OUEST

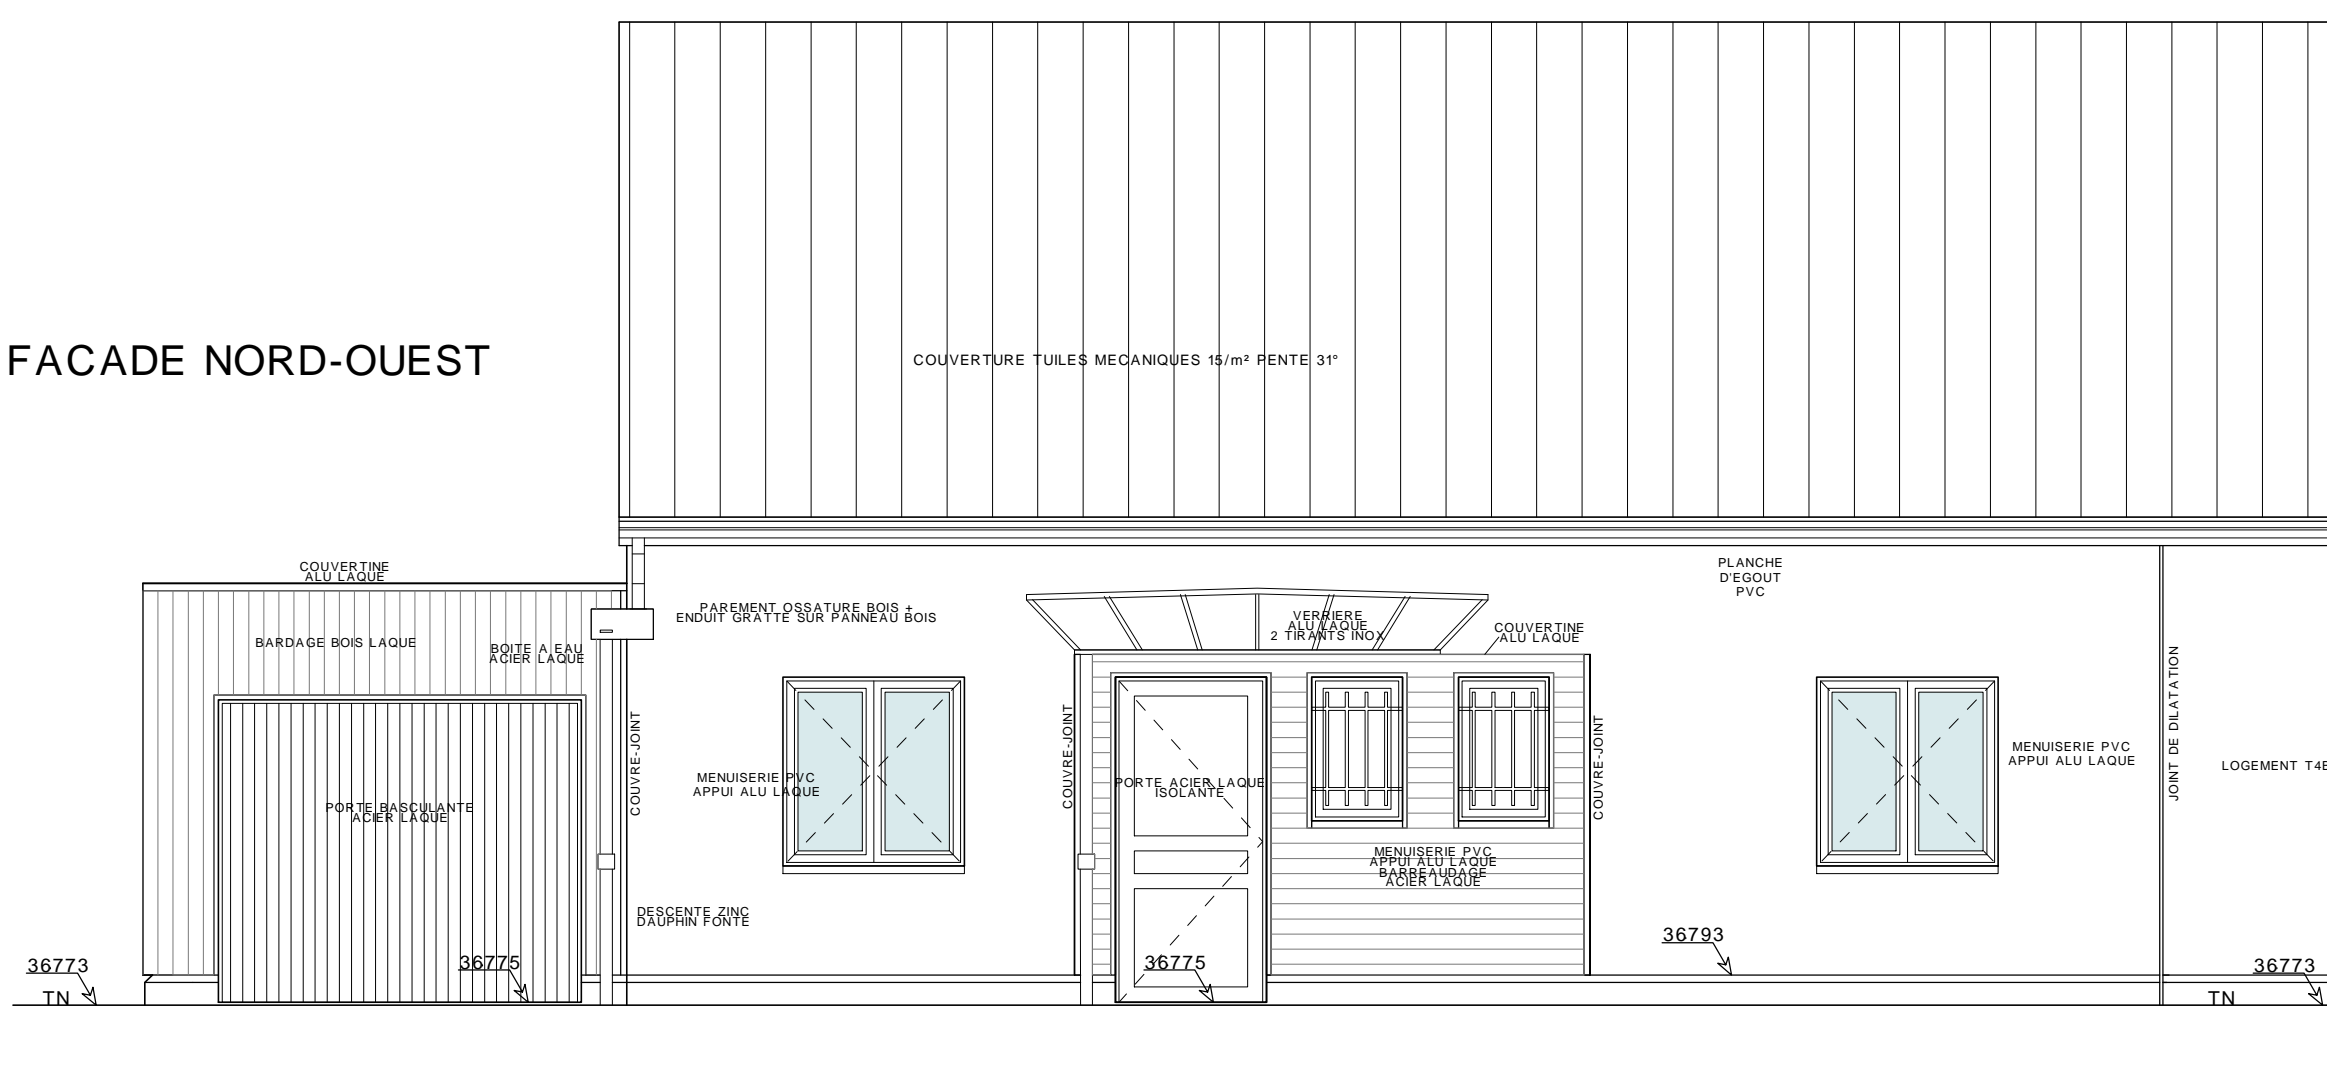


FACADE NORD-EST

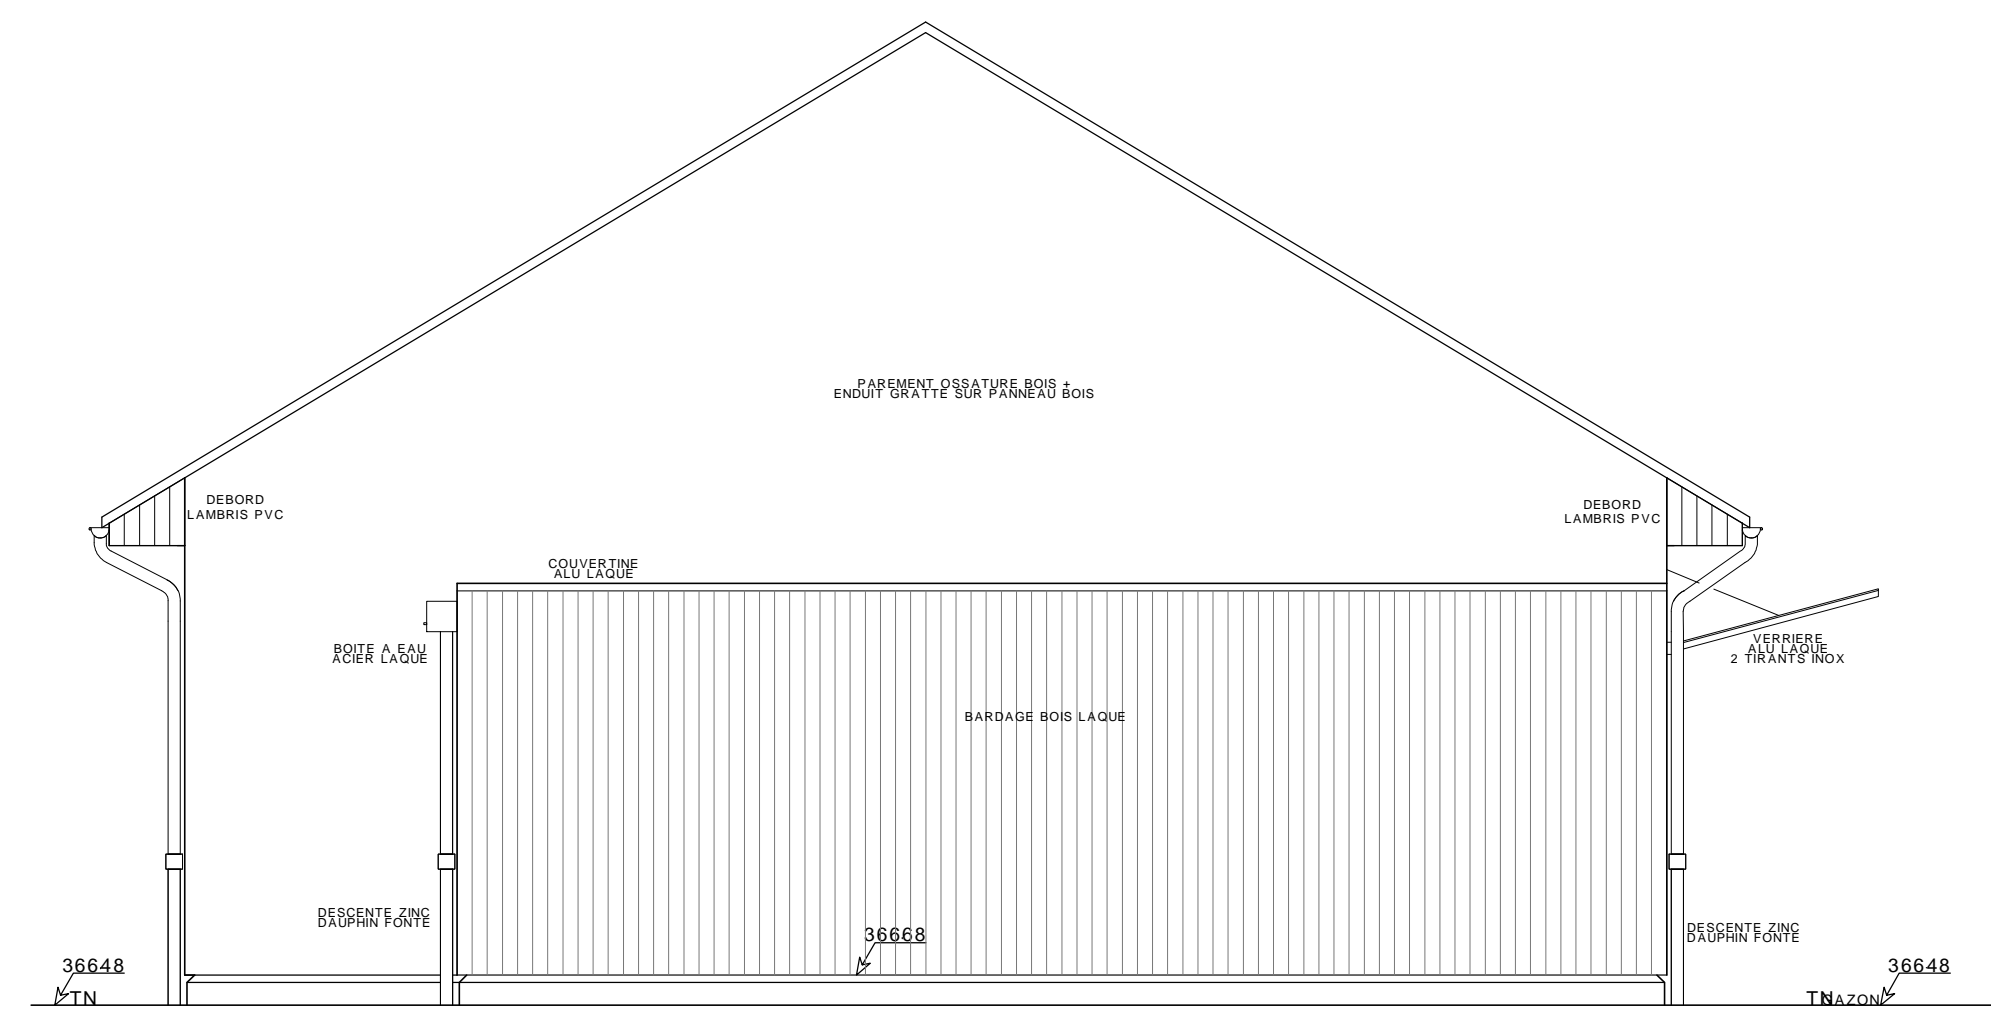


COUPE C

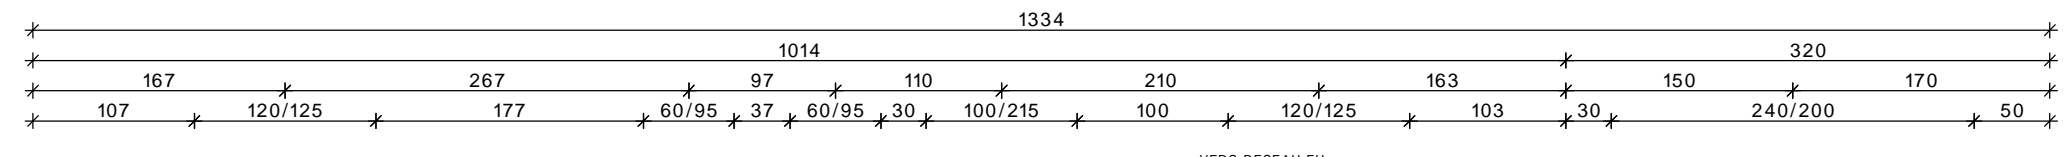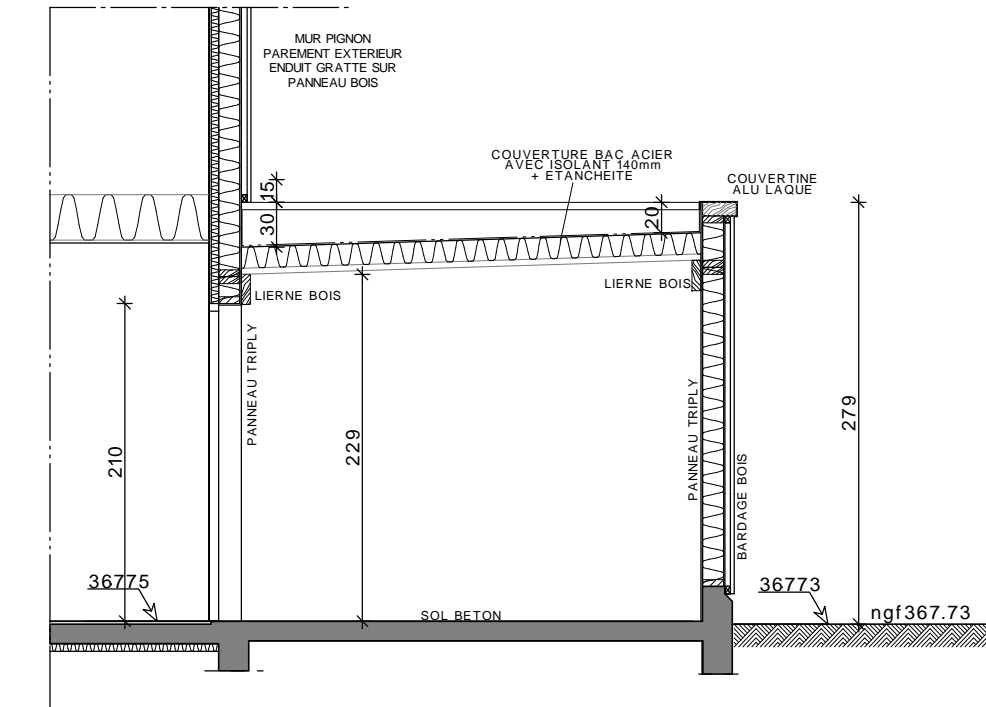

PLAN LOGEMENT T4A

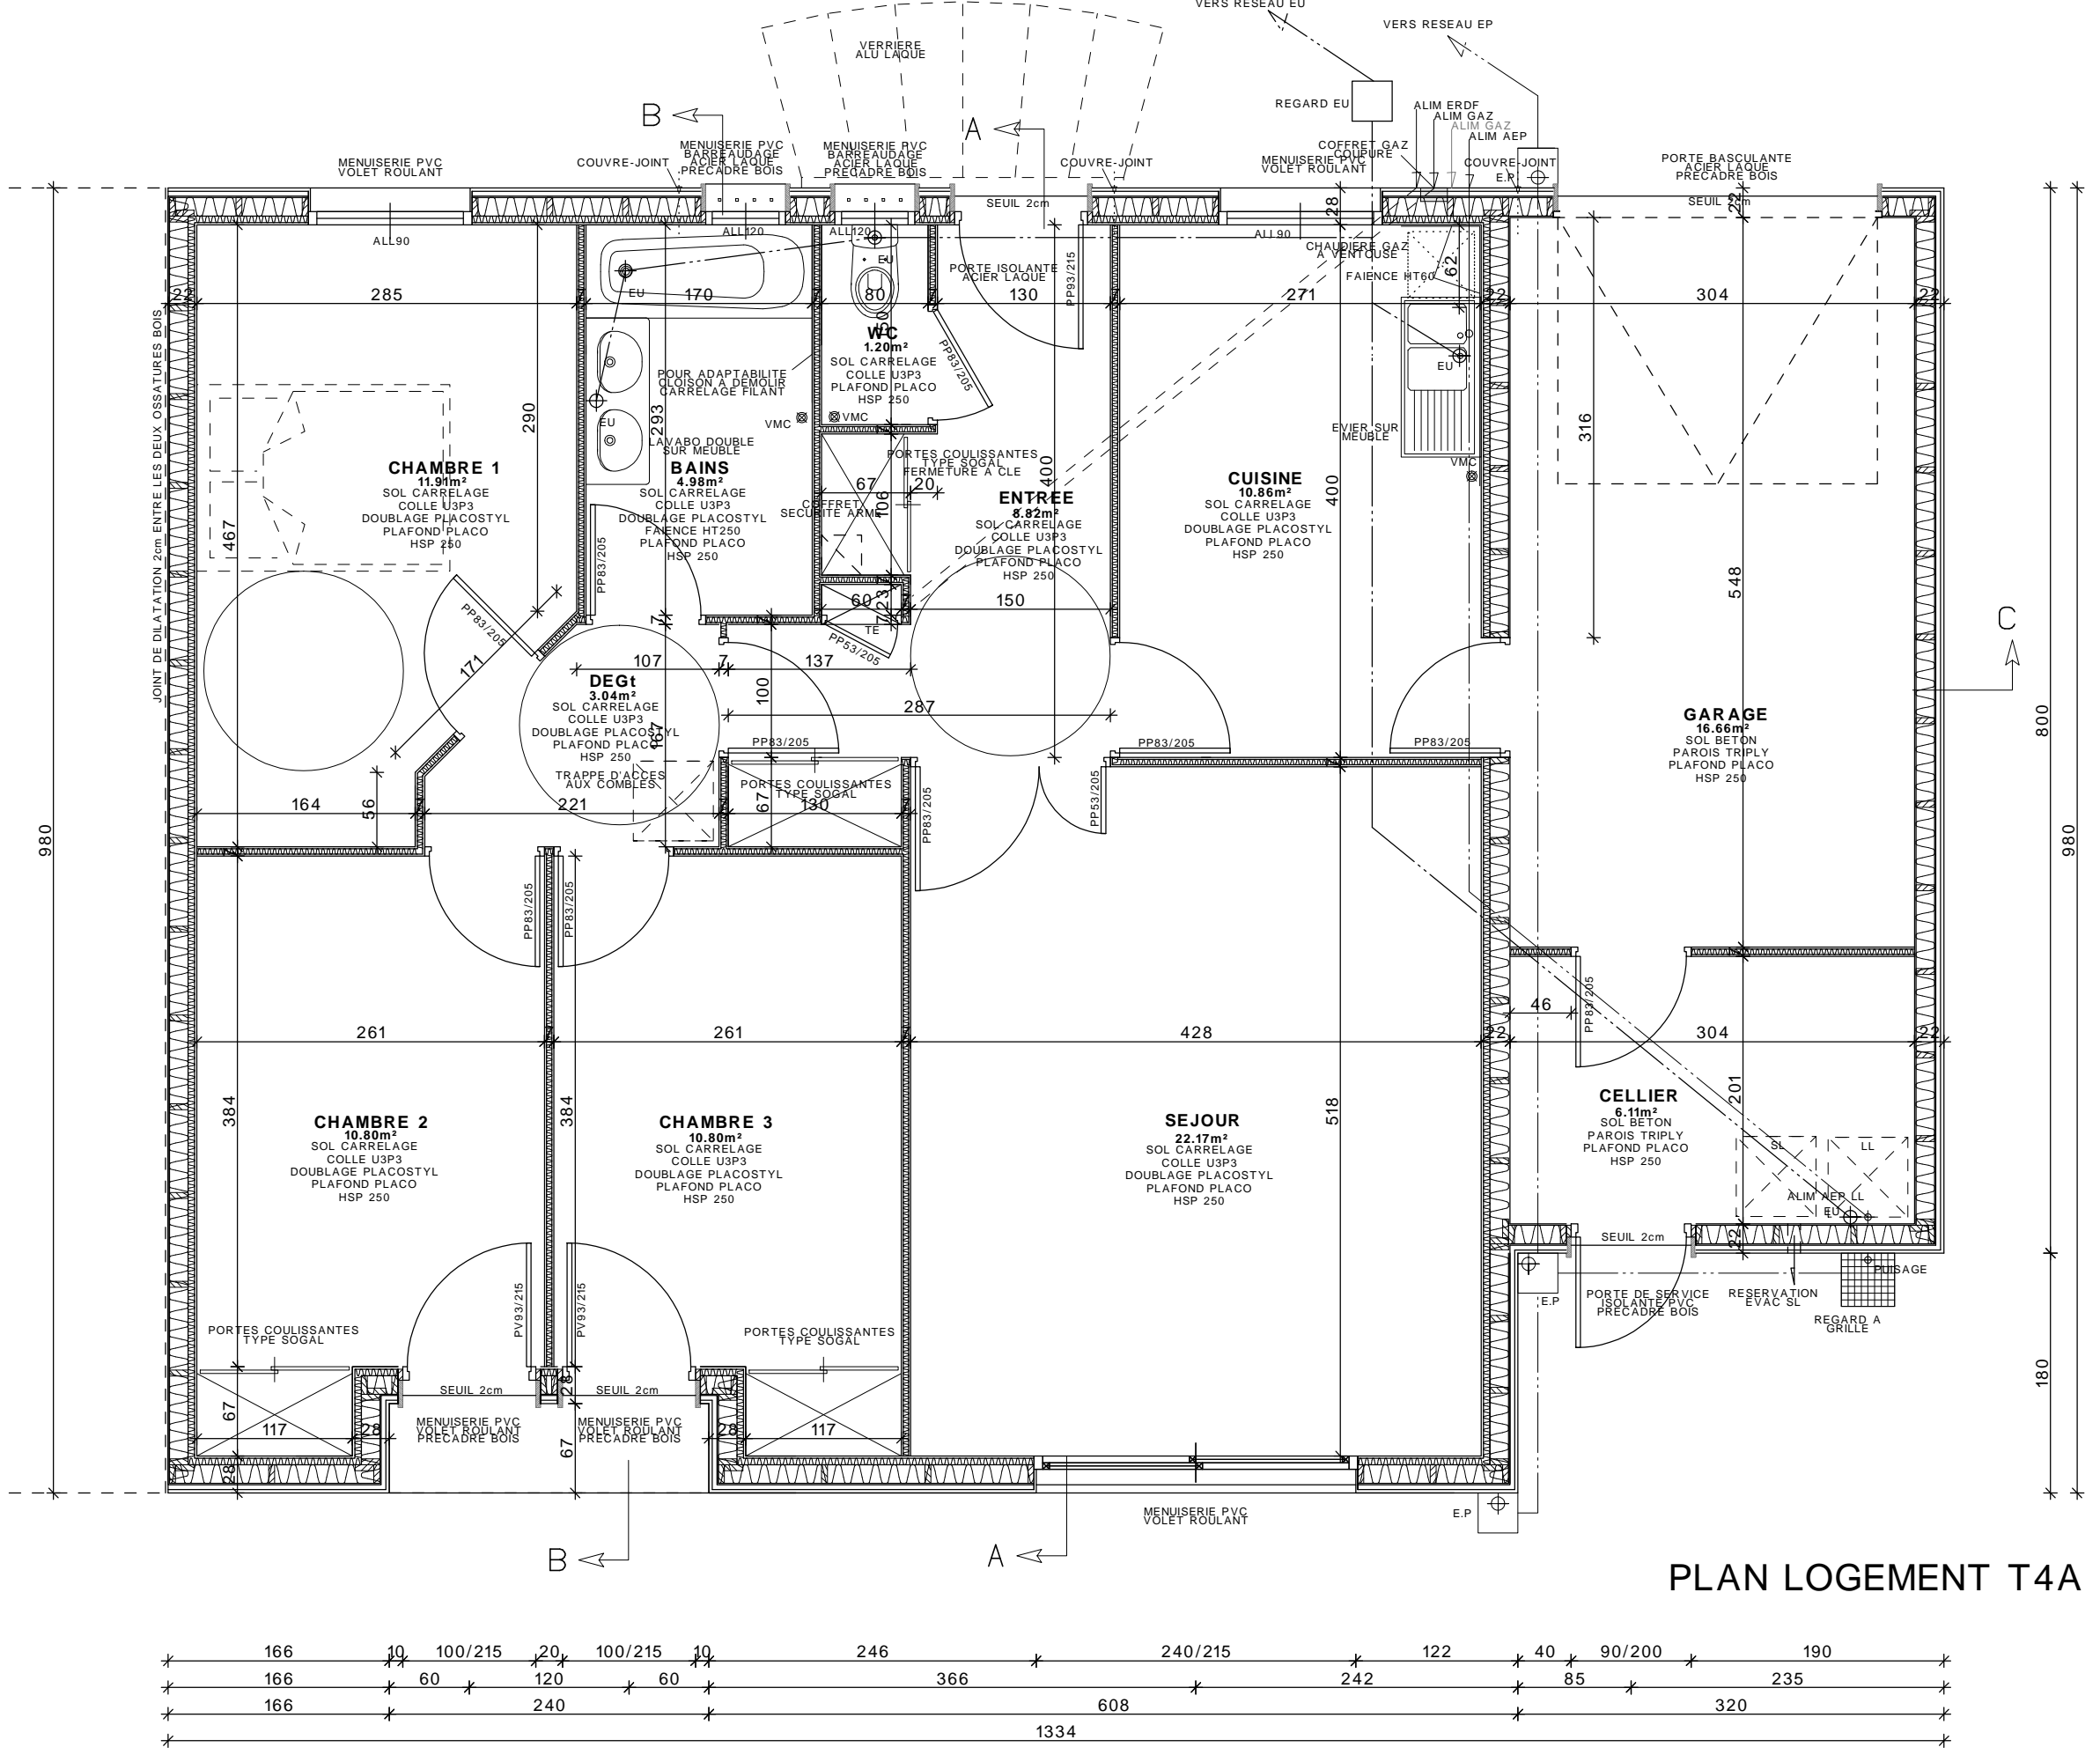


COUPE A

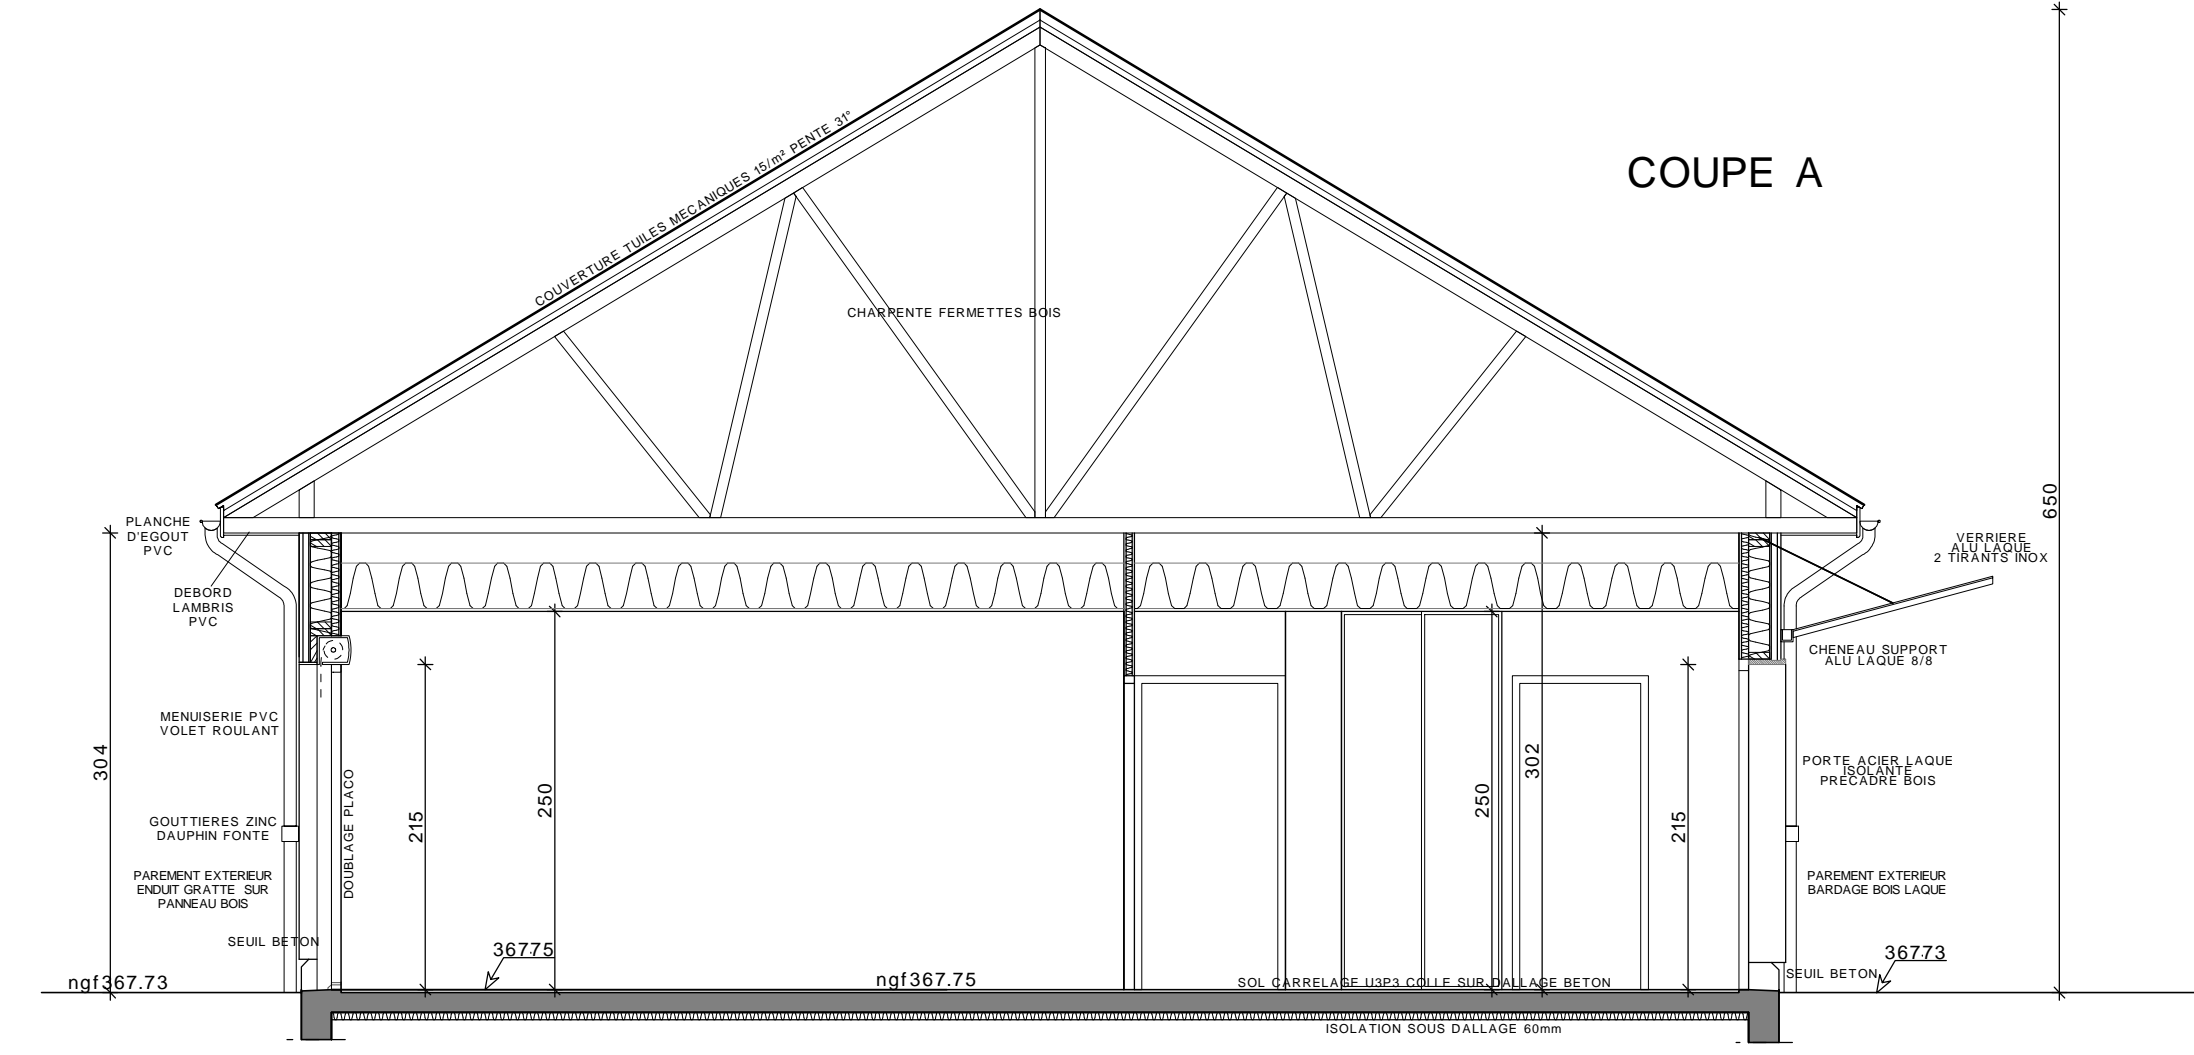


SURFACES UTILES	
ENTREE	8.82m²
WC	1.20m²
CUISINE	10.86m²
SEJOUR	22.17m²
DEGAGEMENT	3.04m²
CHAMBRE 1	11.99m²
CHAMBRE 2	10.80m²
CHAMBRE 3	10.80m²
SALLE DE BAINS	4.98m²
<b>SOUS-TOTAL</b>	<b>84.58m²</b>


SURFACES ANNEXES	
GARAGE	16.66m²
CELLIER	6.11m²
<b>SOUS-TOTAL</b>	<b>22.77m²</b>

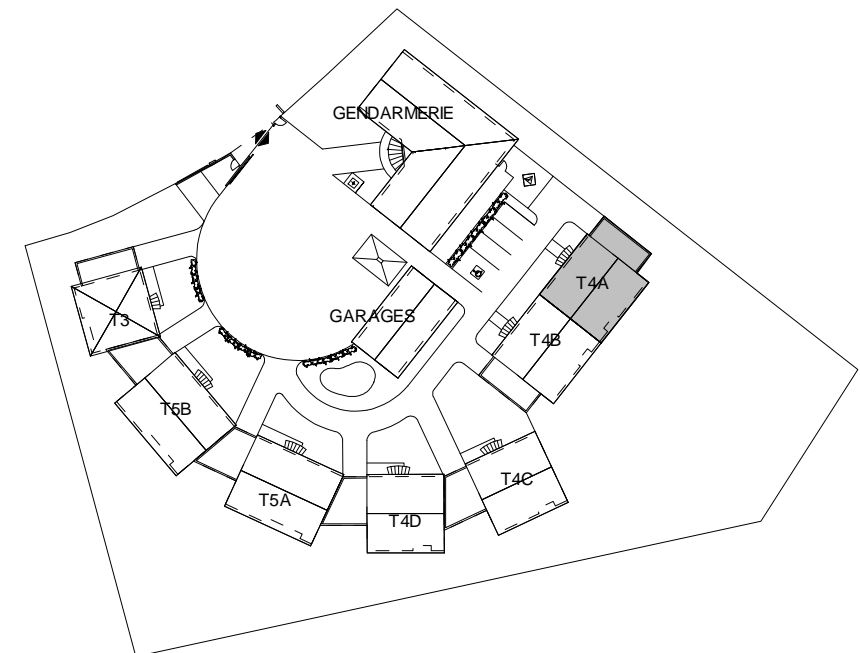

FACADE SUD-EST

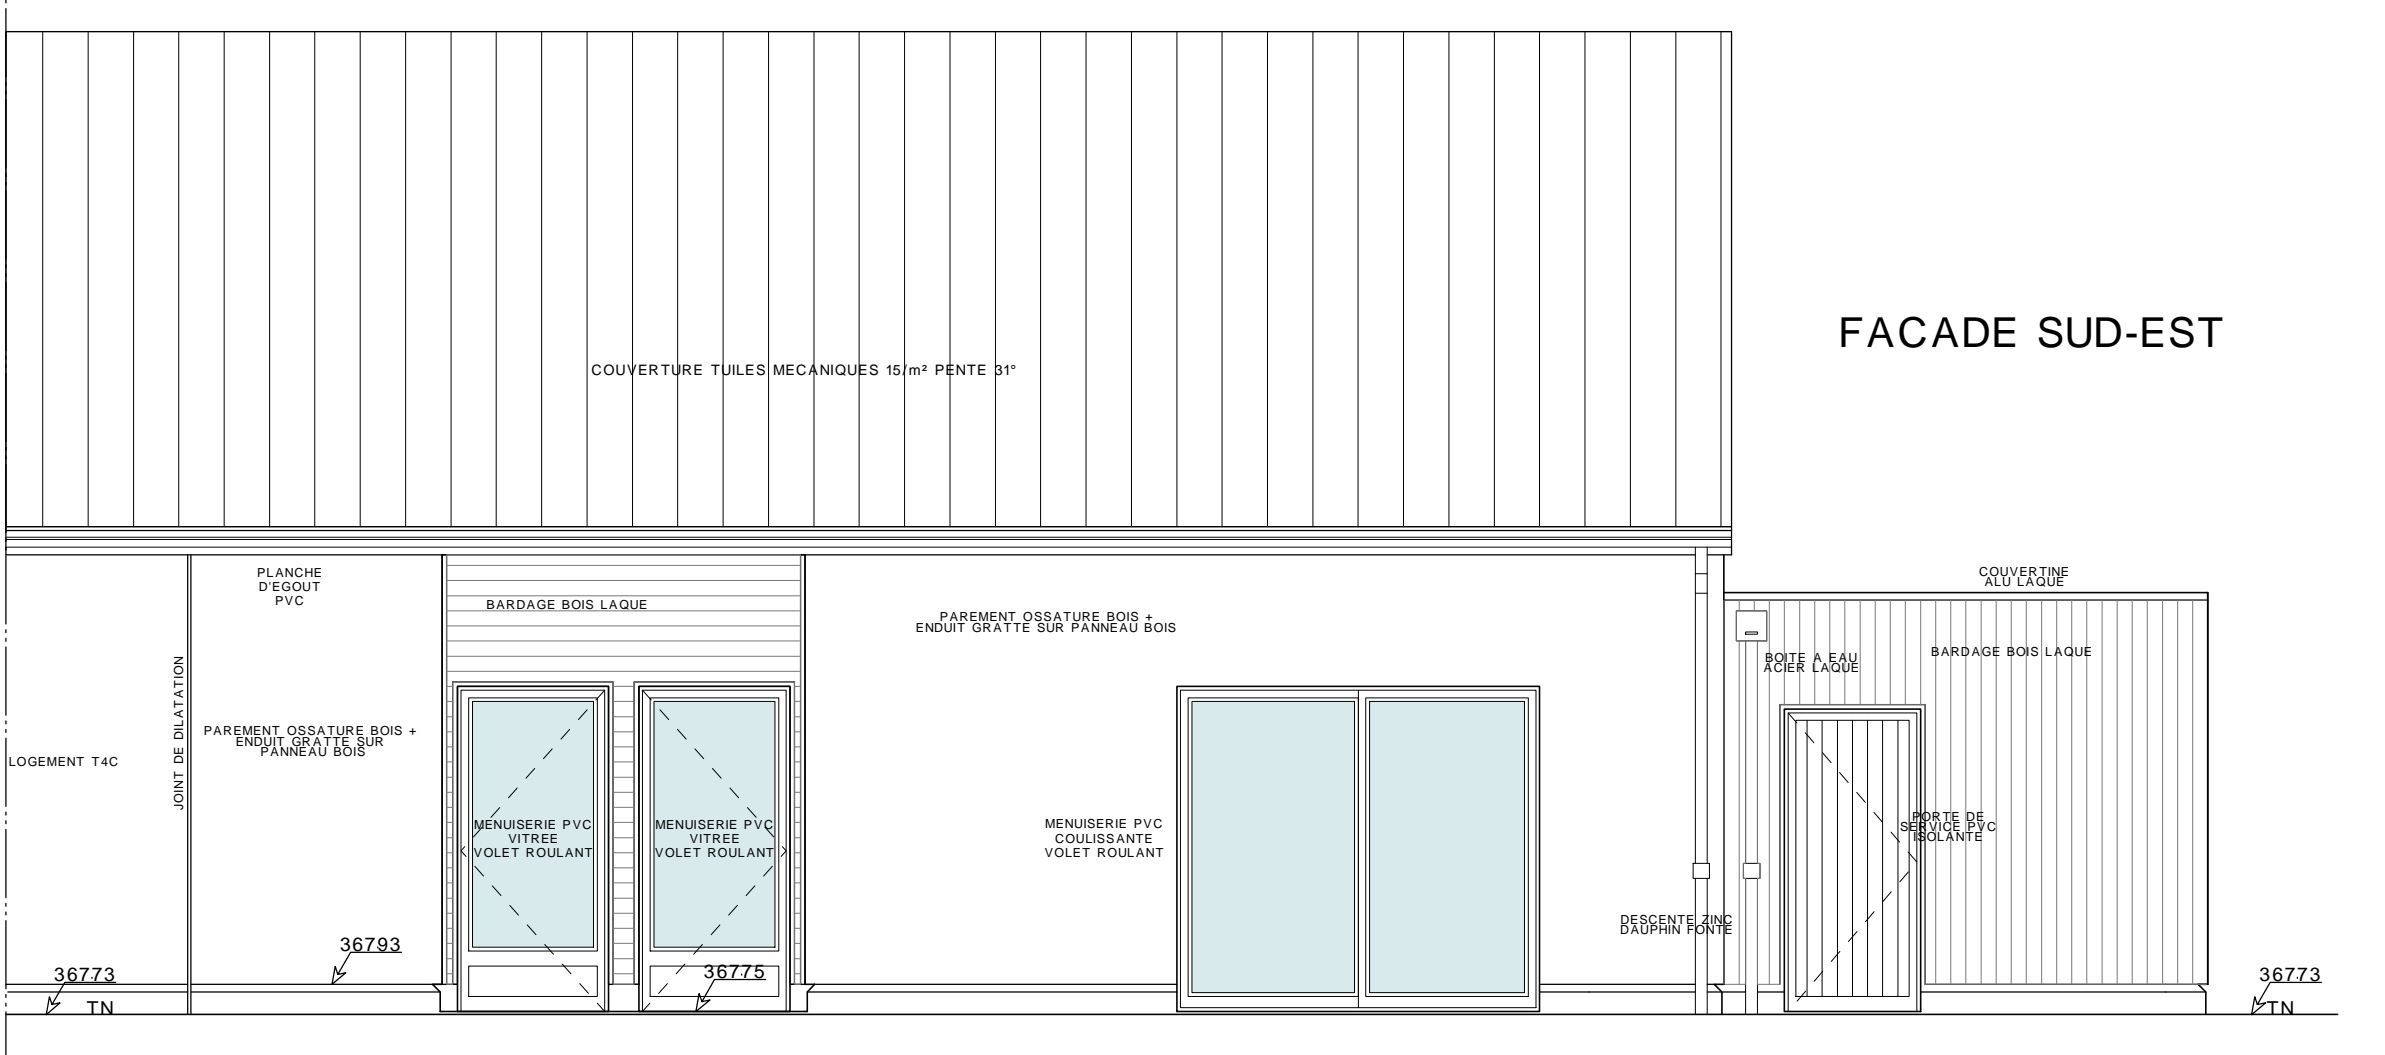

COUPE B

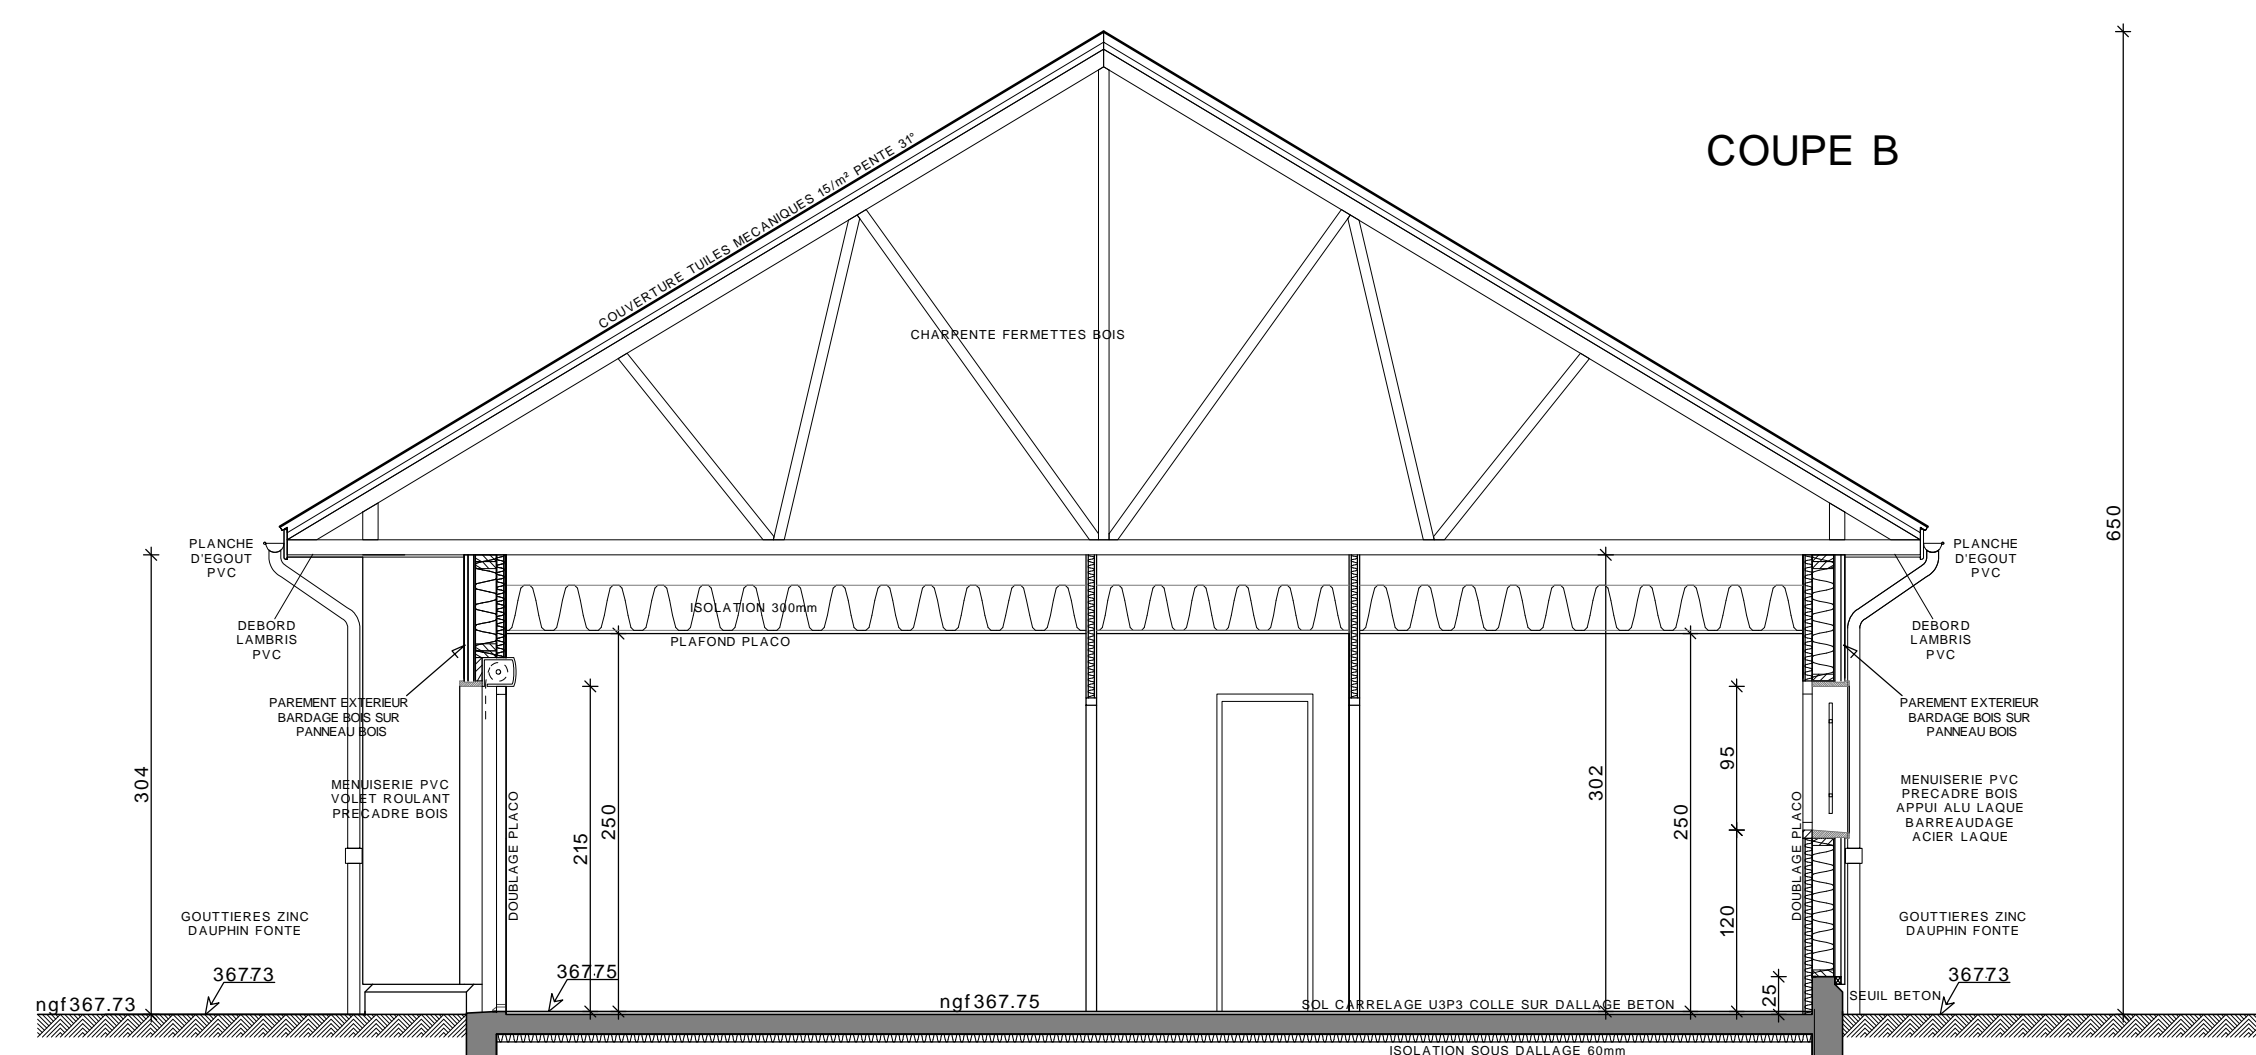

**MOULINS HABITAT**  
29 RUE DE LA FRATERNITE  
03000 MOULINS

---

CONSTRUCTION D'UNE GENDARMERIE  
ET DE 7 LOGEMENTS  
LE CHAMP COUDRAY 03350 CERILLY




PROJET	6a	111204
LOGEMENT T4A	DATE: 31/08/2012	TR

MODIF: \_\_\_\_\_

---


PERRIN RECOULES Architectes Associés  
12 RUE BERTIN 03000 MOULINS Tél: 04 70 47 70 70



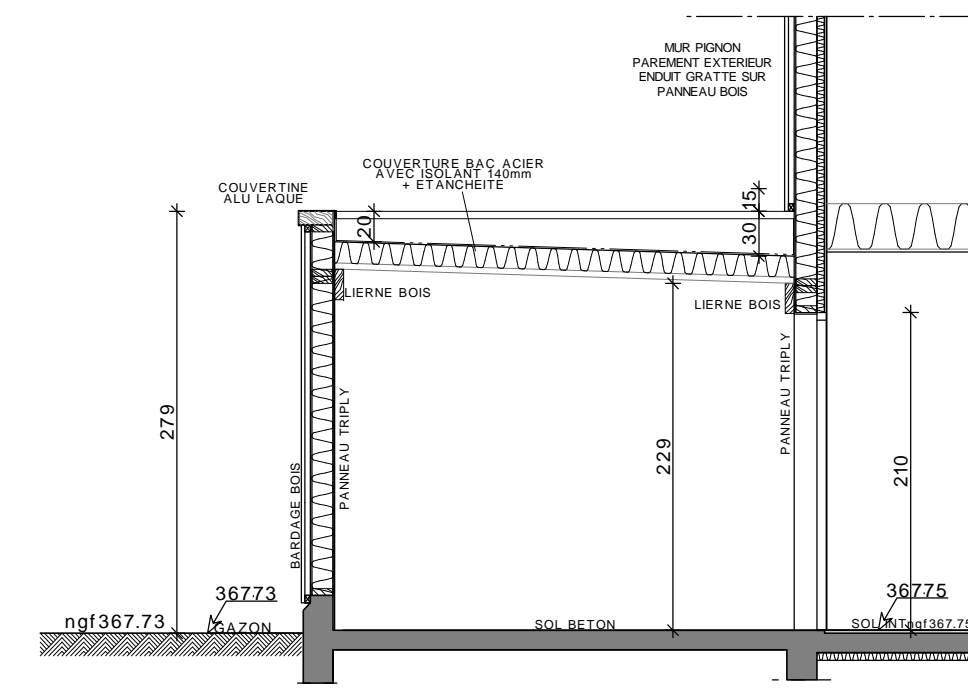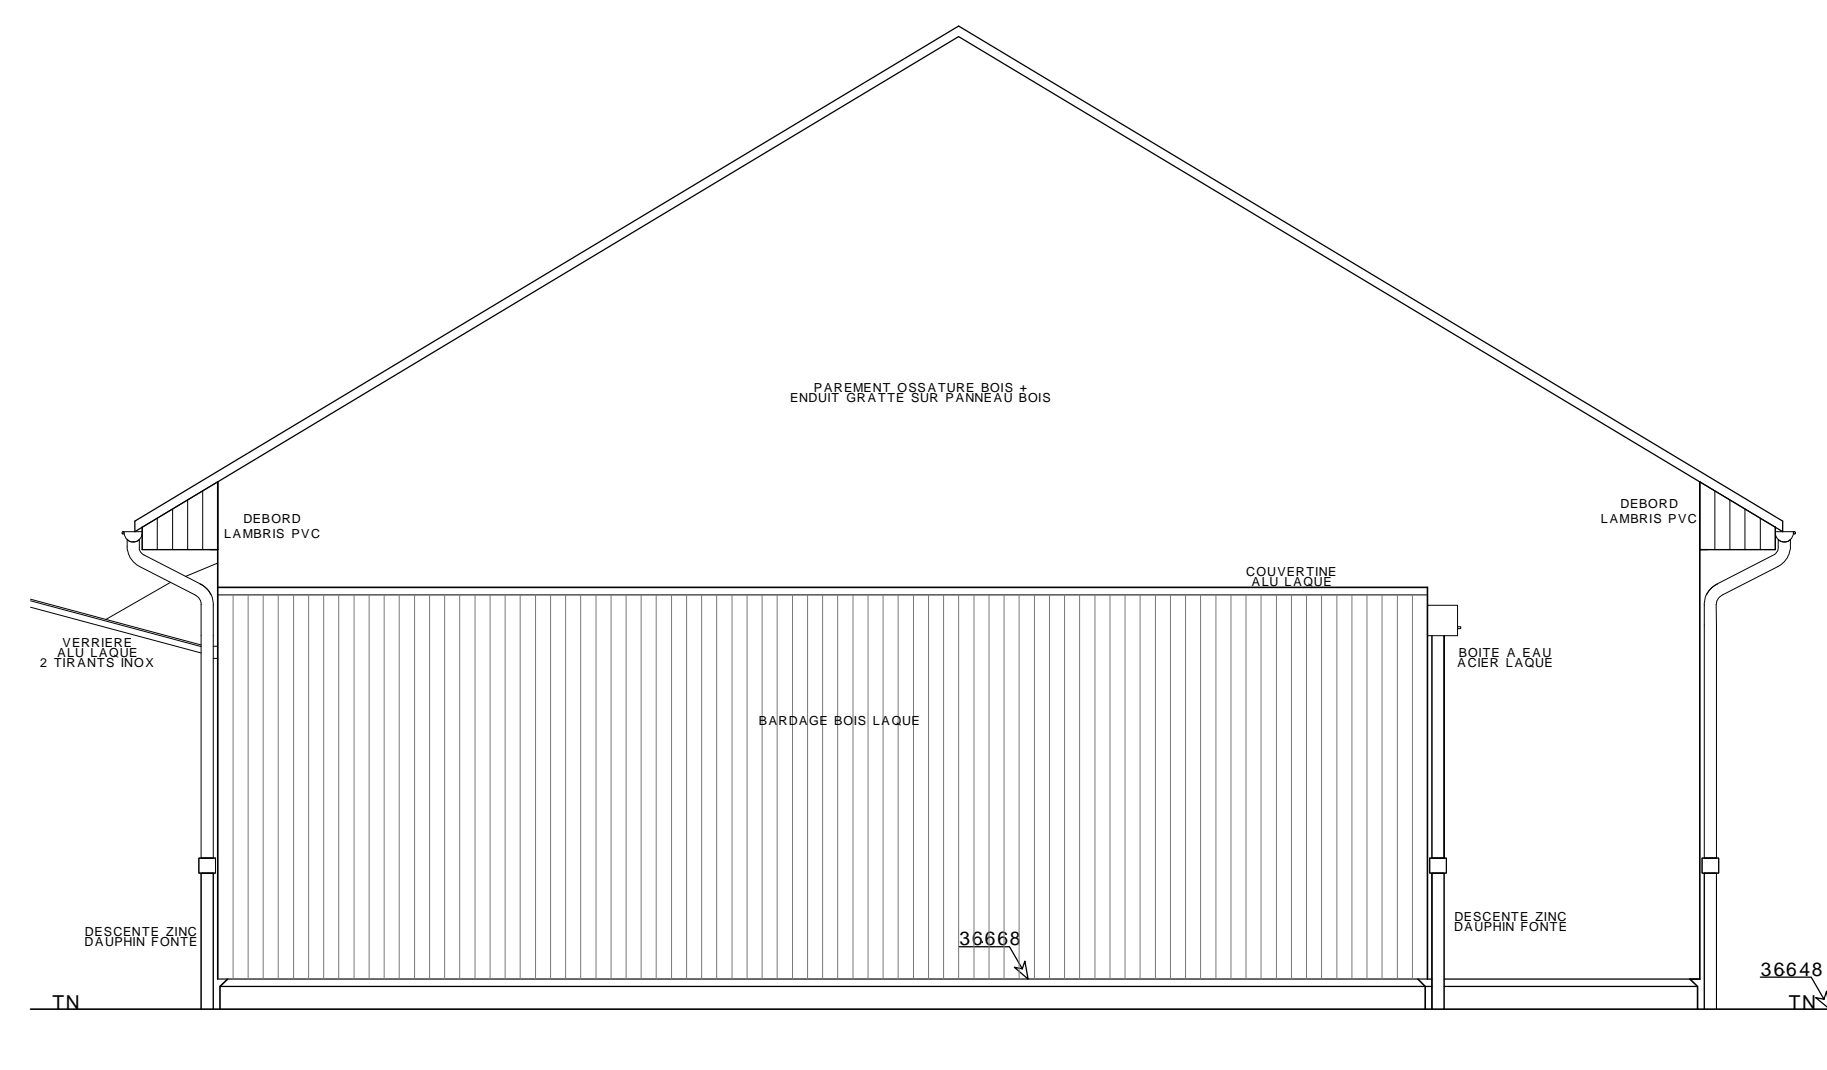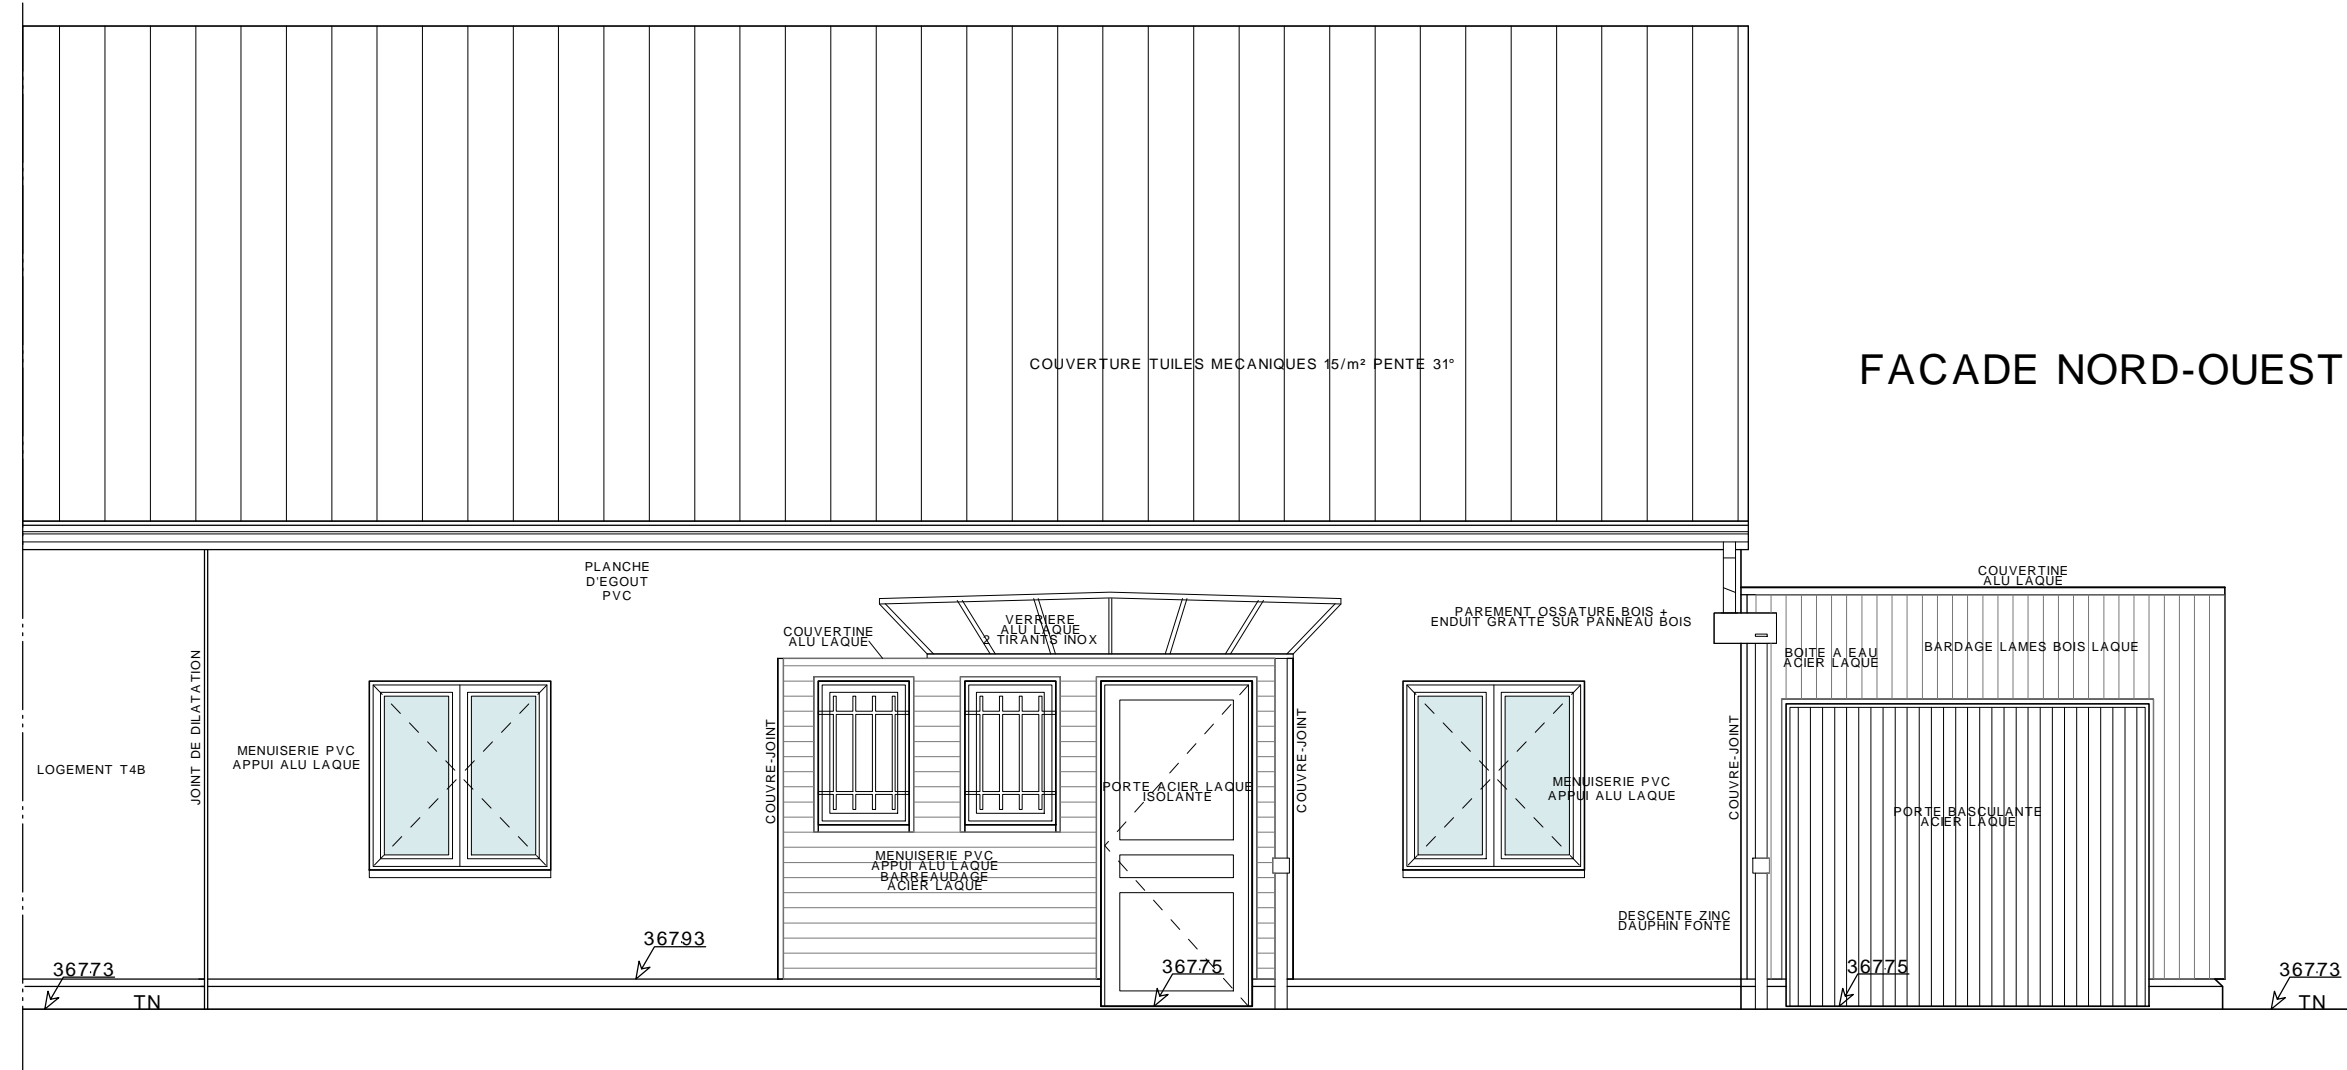


FACADE NORD-EST



COUPE C

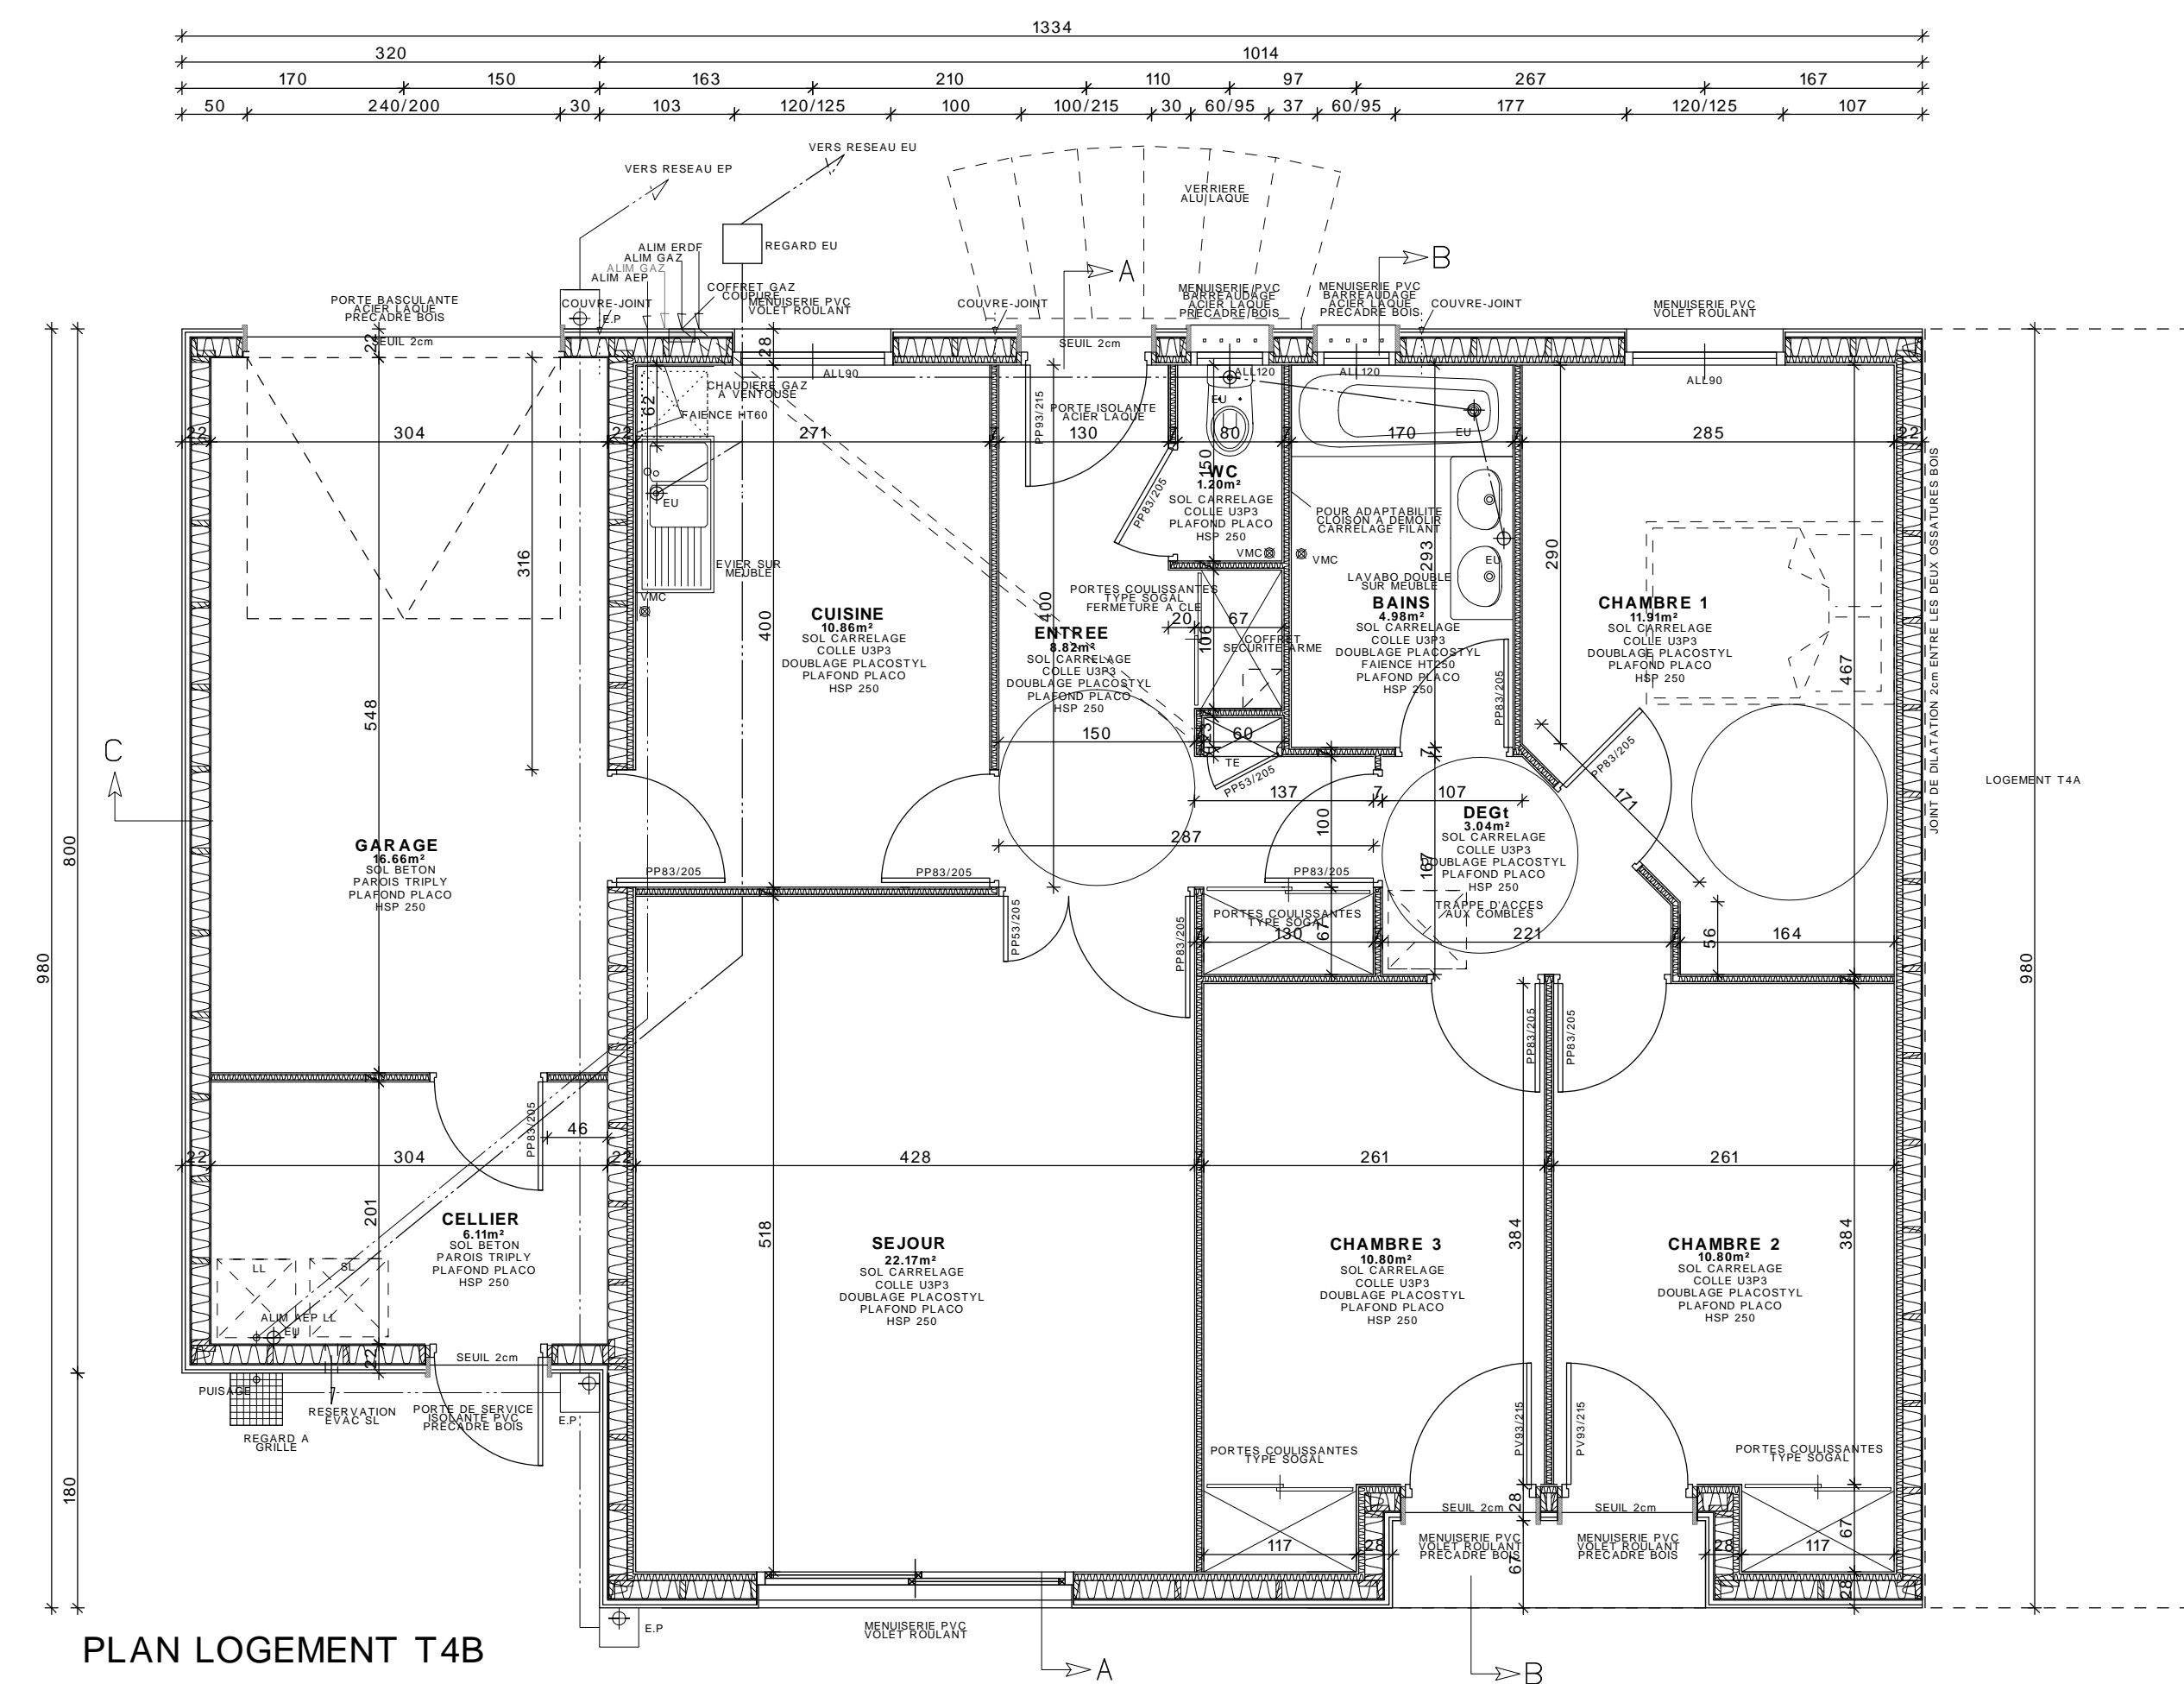

PLAN LOGEMENT T4B

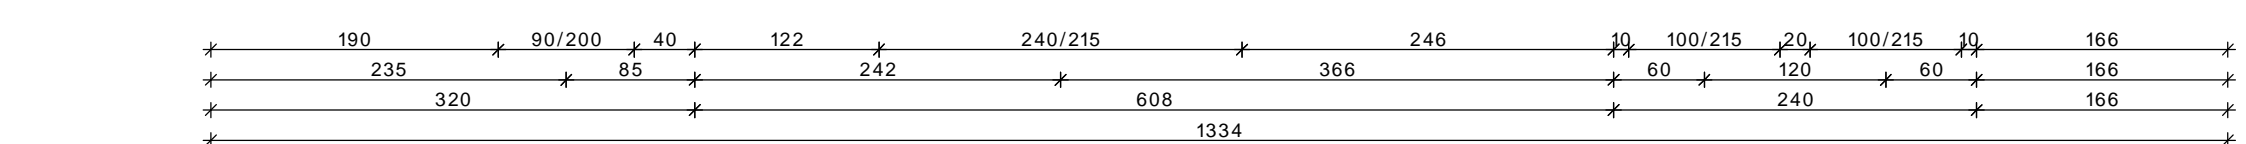

FACADE SUD-EST

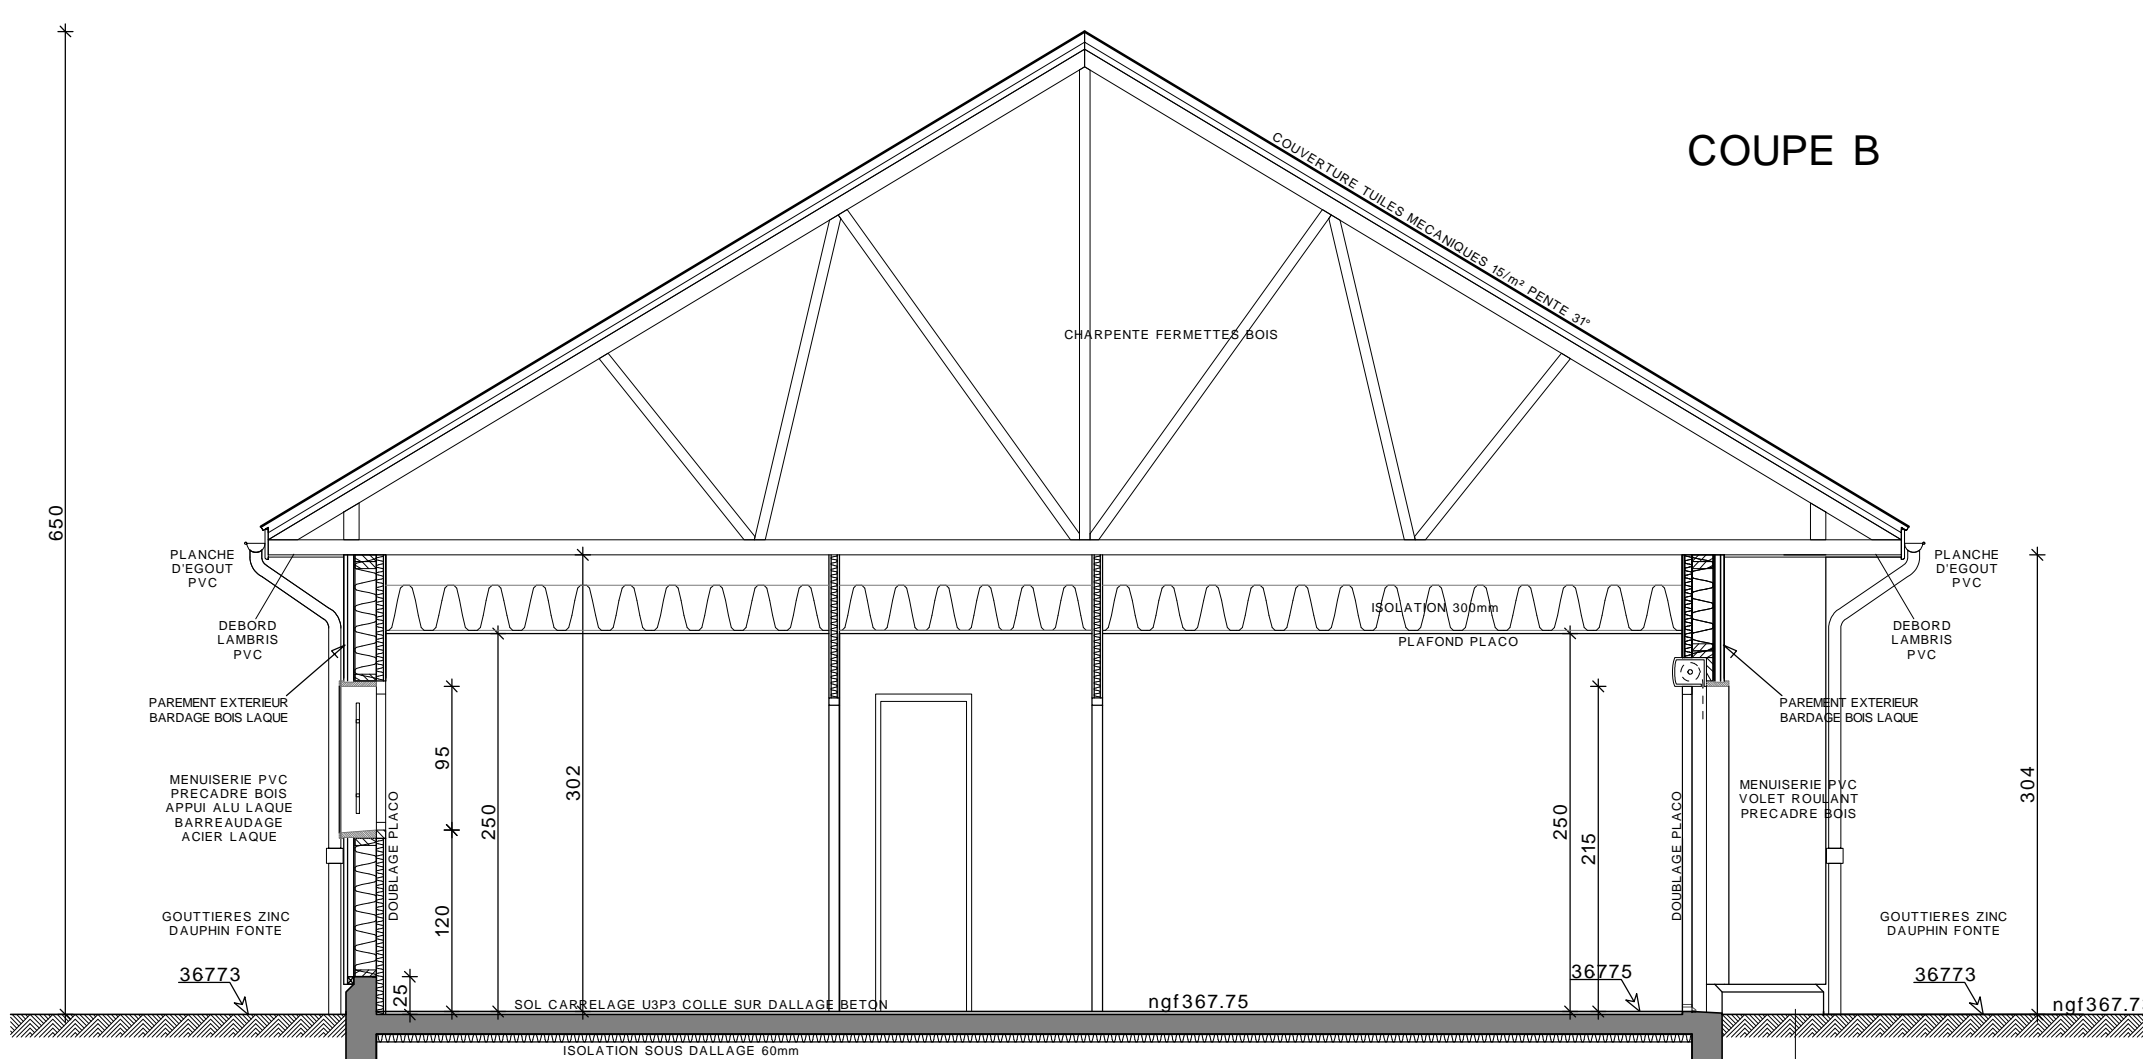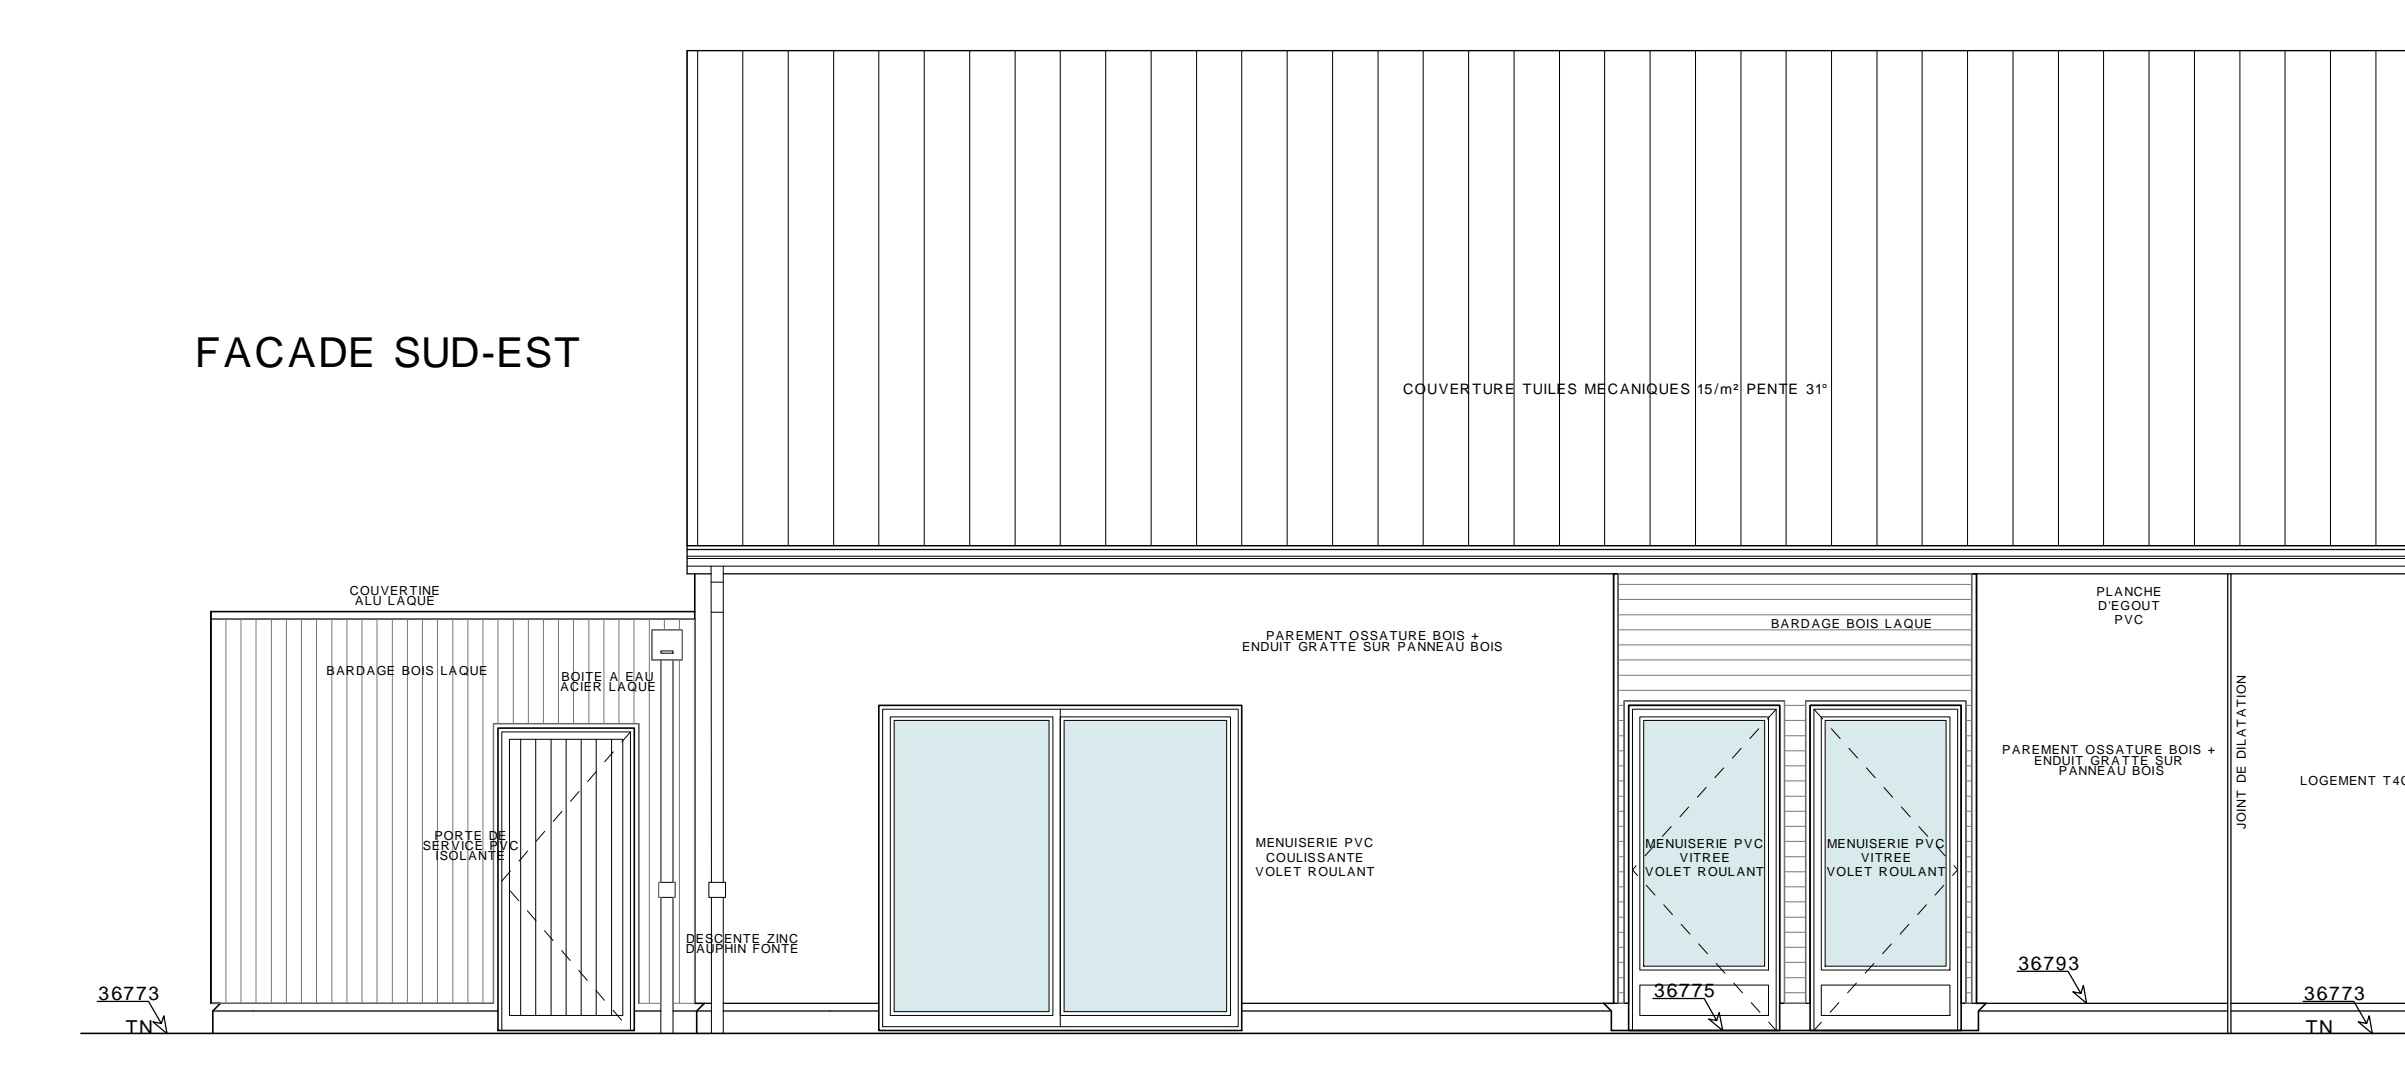


COUPE B

SURFACES UTILES	
ENTREE	8.82m²
WC	1.20m²
CUISINE	10.86m²
SEJOUR	22.17m²
DEGAGEMENT	3.04m²
CHAMBRE 2	10.80m²
CHAMBRE 3	10.80m²
SALLE DE BAINS	4.98m²
SOUS-TOTAL	84.58m²

SURFACES ANNEEXES	
GARAGE	16.66m²
CELLIER	6.11m²
SOUS-TOTAL	22.77m²

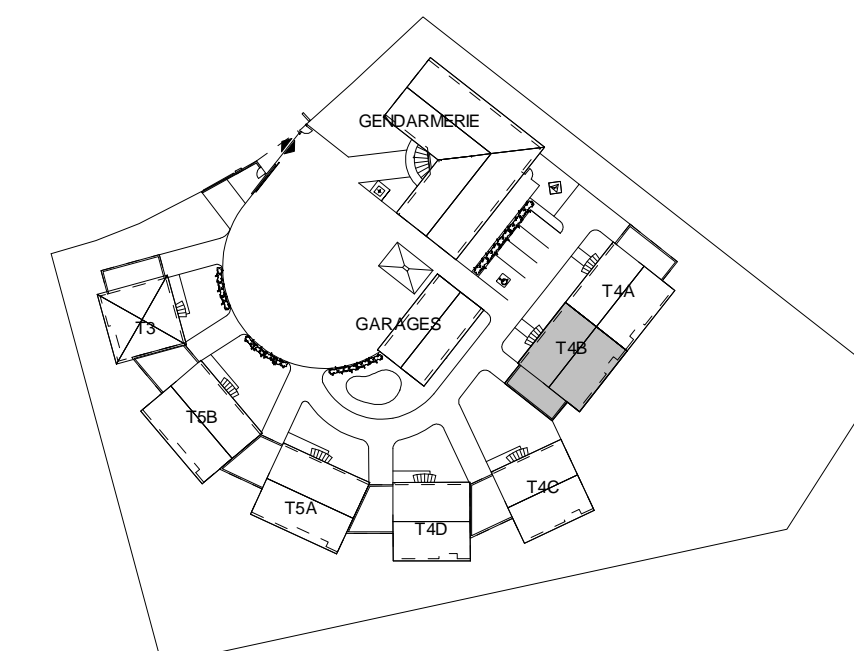


**MOULINS HABITAT**  
29 RUE DE LA FRATERNITE  
03000 MOULINS

CONSTRUCTION D'UNE GENDARMERIE  
ET DE 7 LOGEMENTS  
LE CHAMP COUDRAY 03350 CERILLY


PROJET	7a	111204
LOGEMENT T4B	DATE: 31/08/2012	TR
MODIF: ECHELLE: 1/50		

**PERRIN RECOULES** Architectes Associés  
12 RUE BERTIN 03000 MOULINS Tél: 04 70 47 70 70



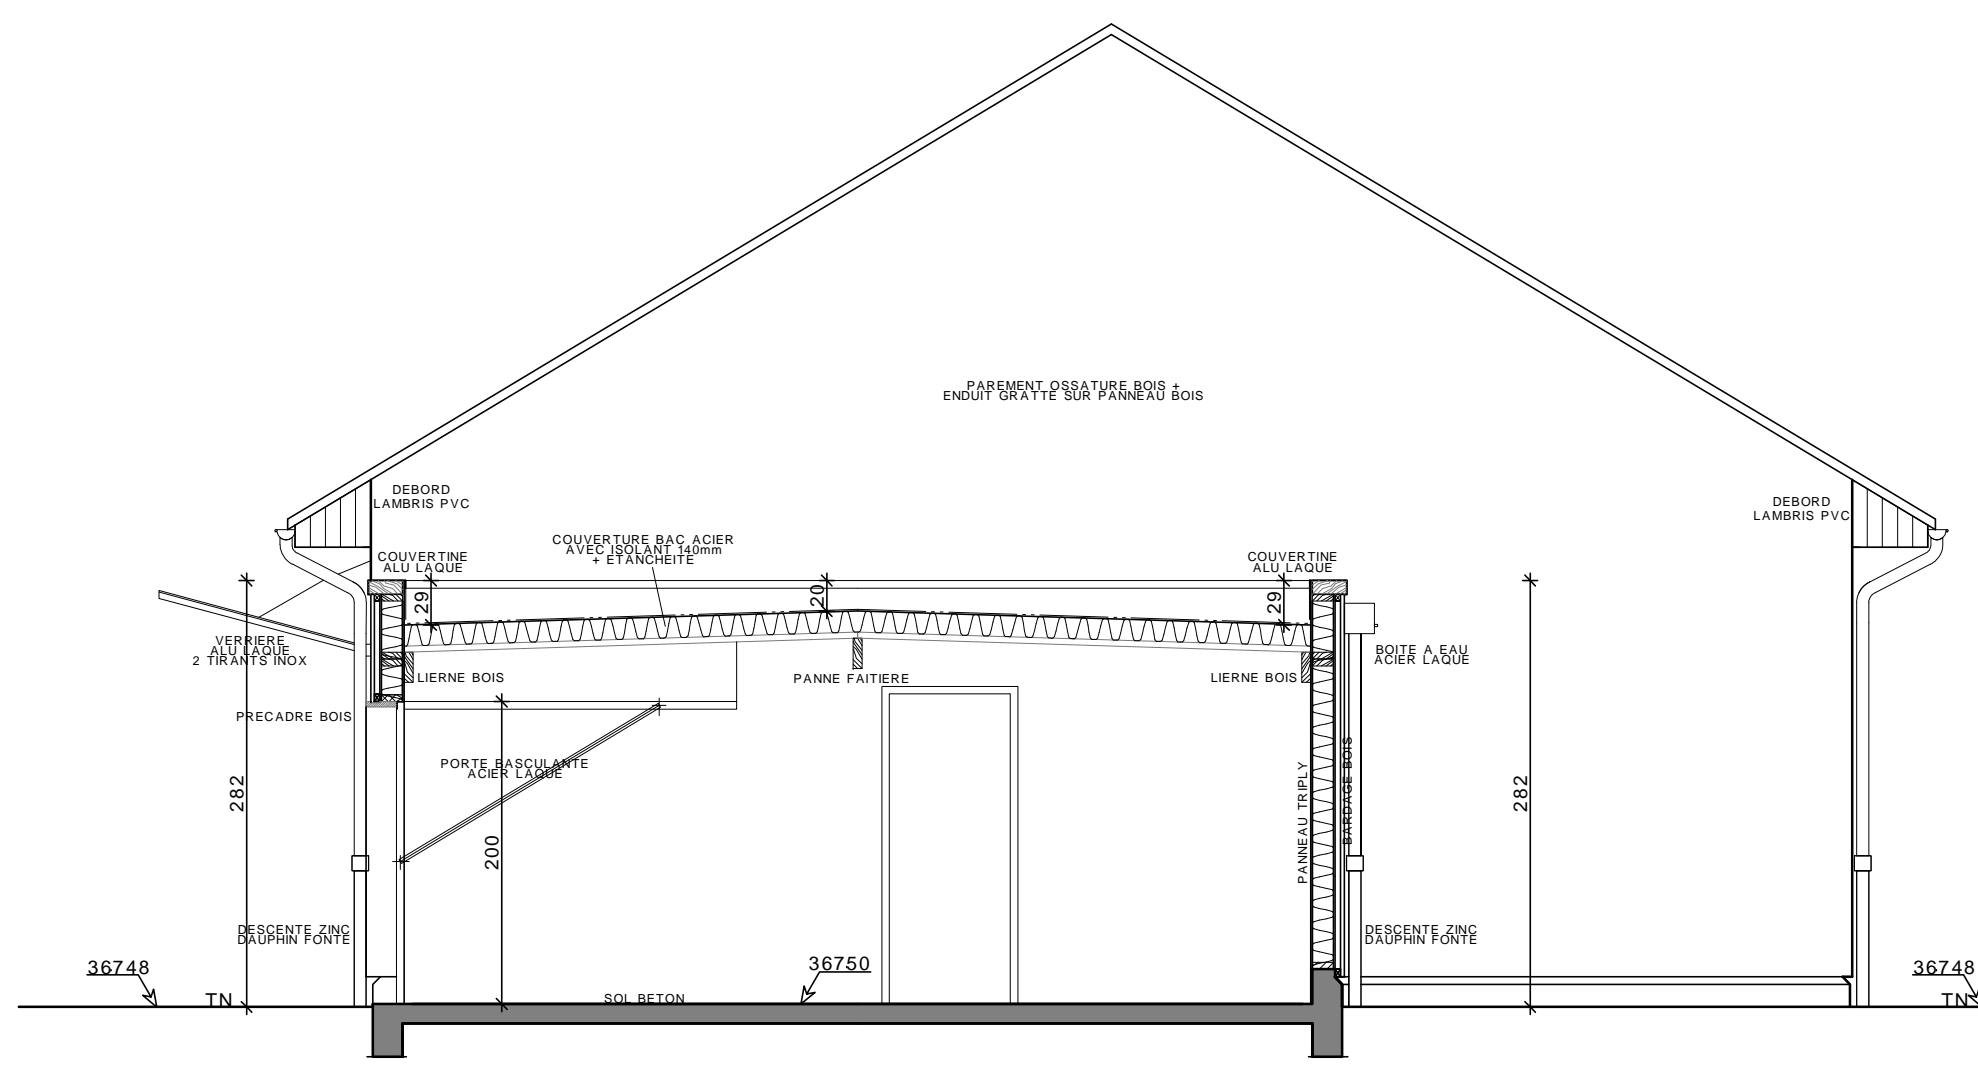


FACADE SUD-OUEST

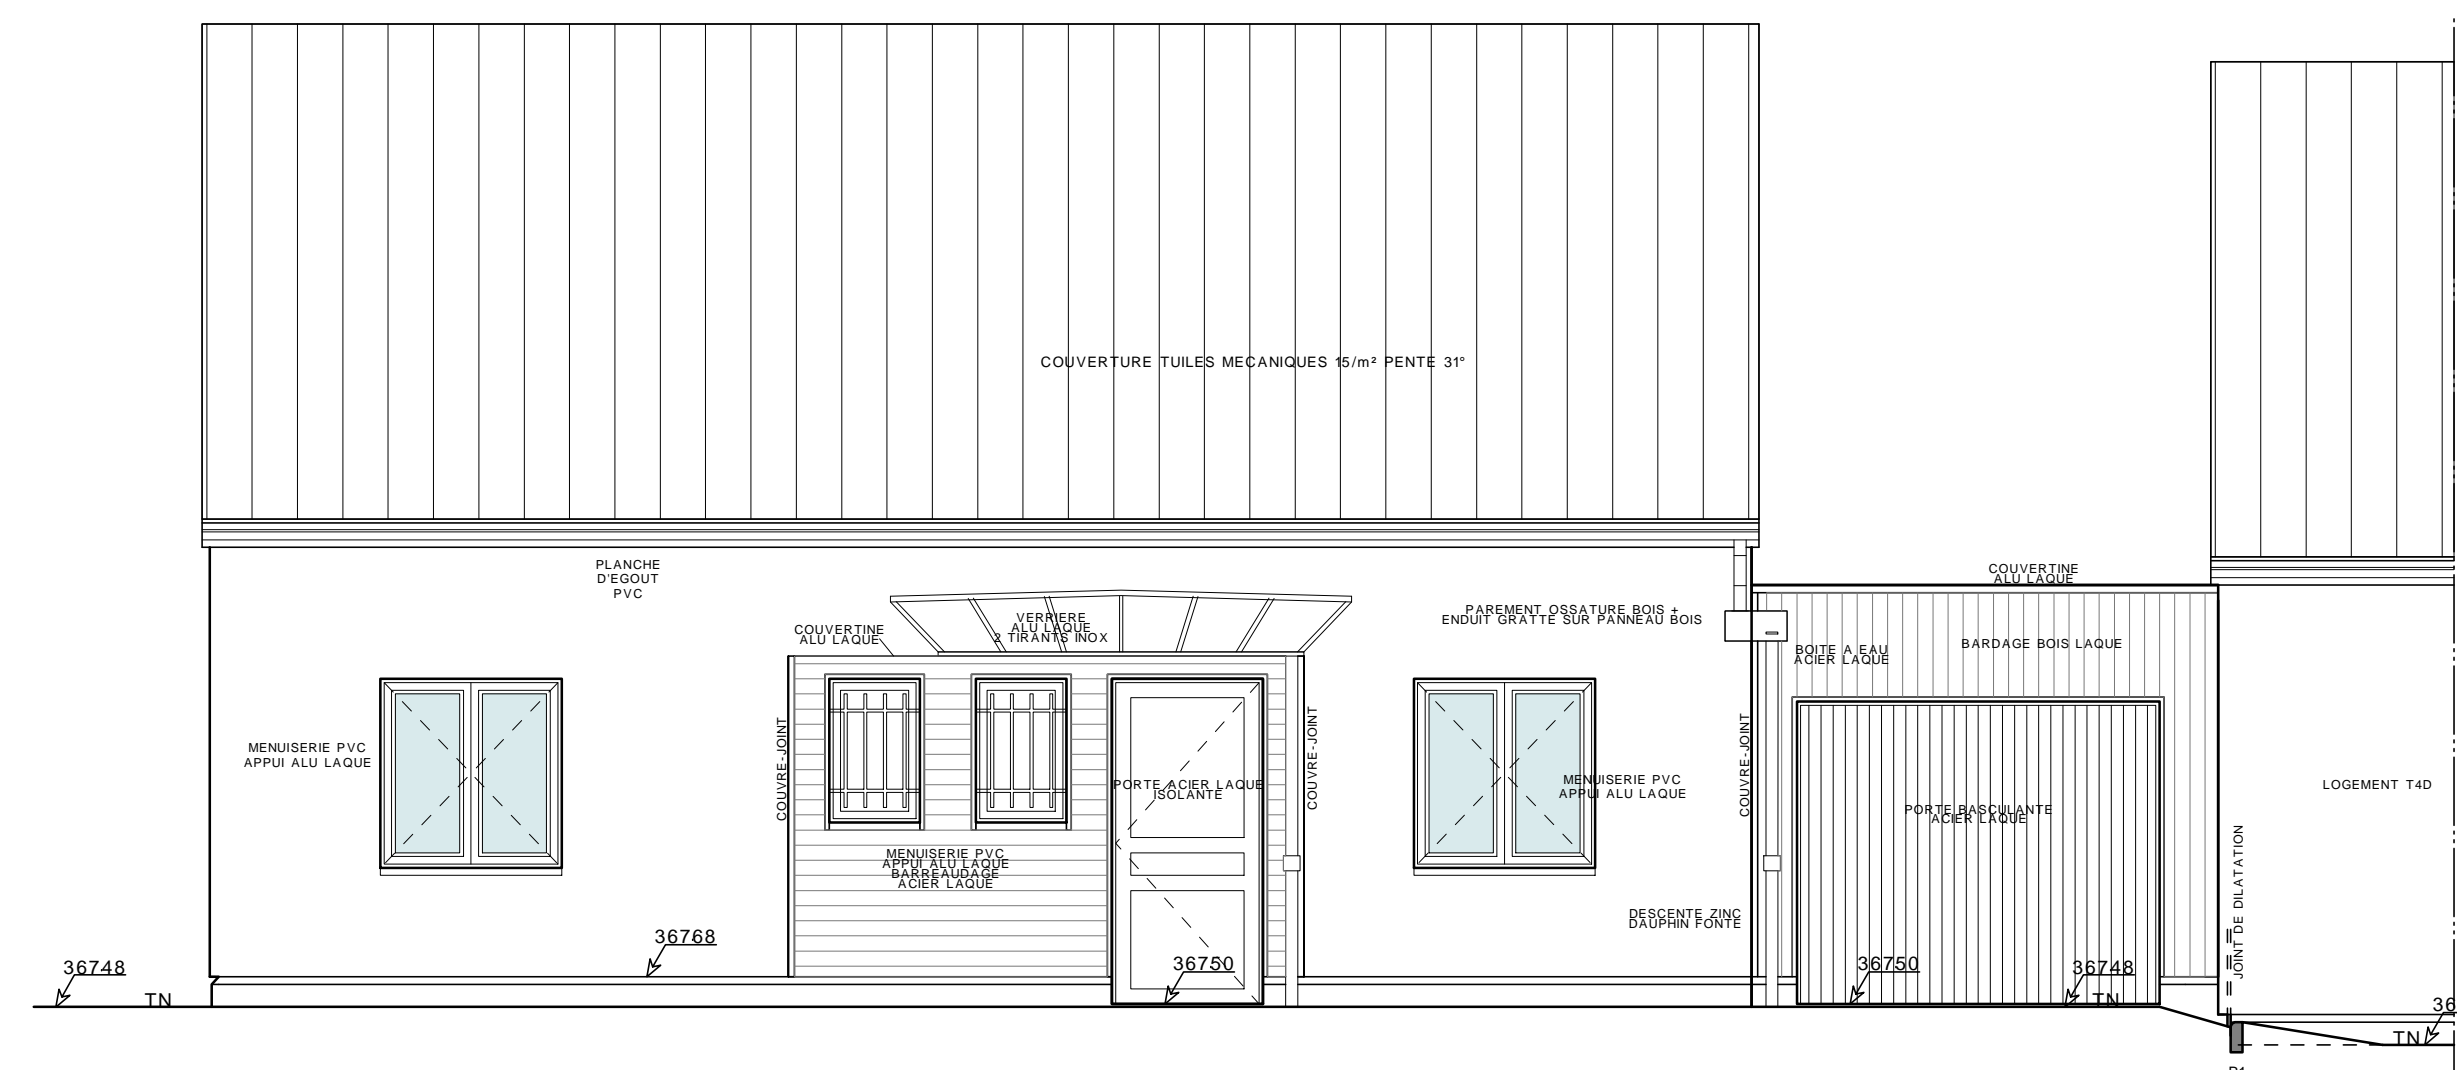


FACADE NORD-OUEST




FACADE NORD-EST

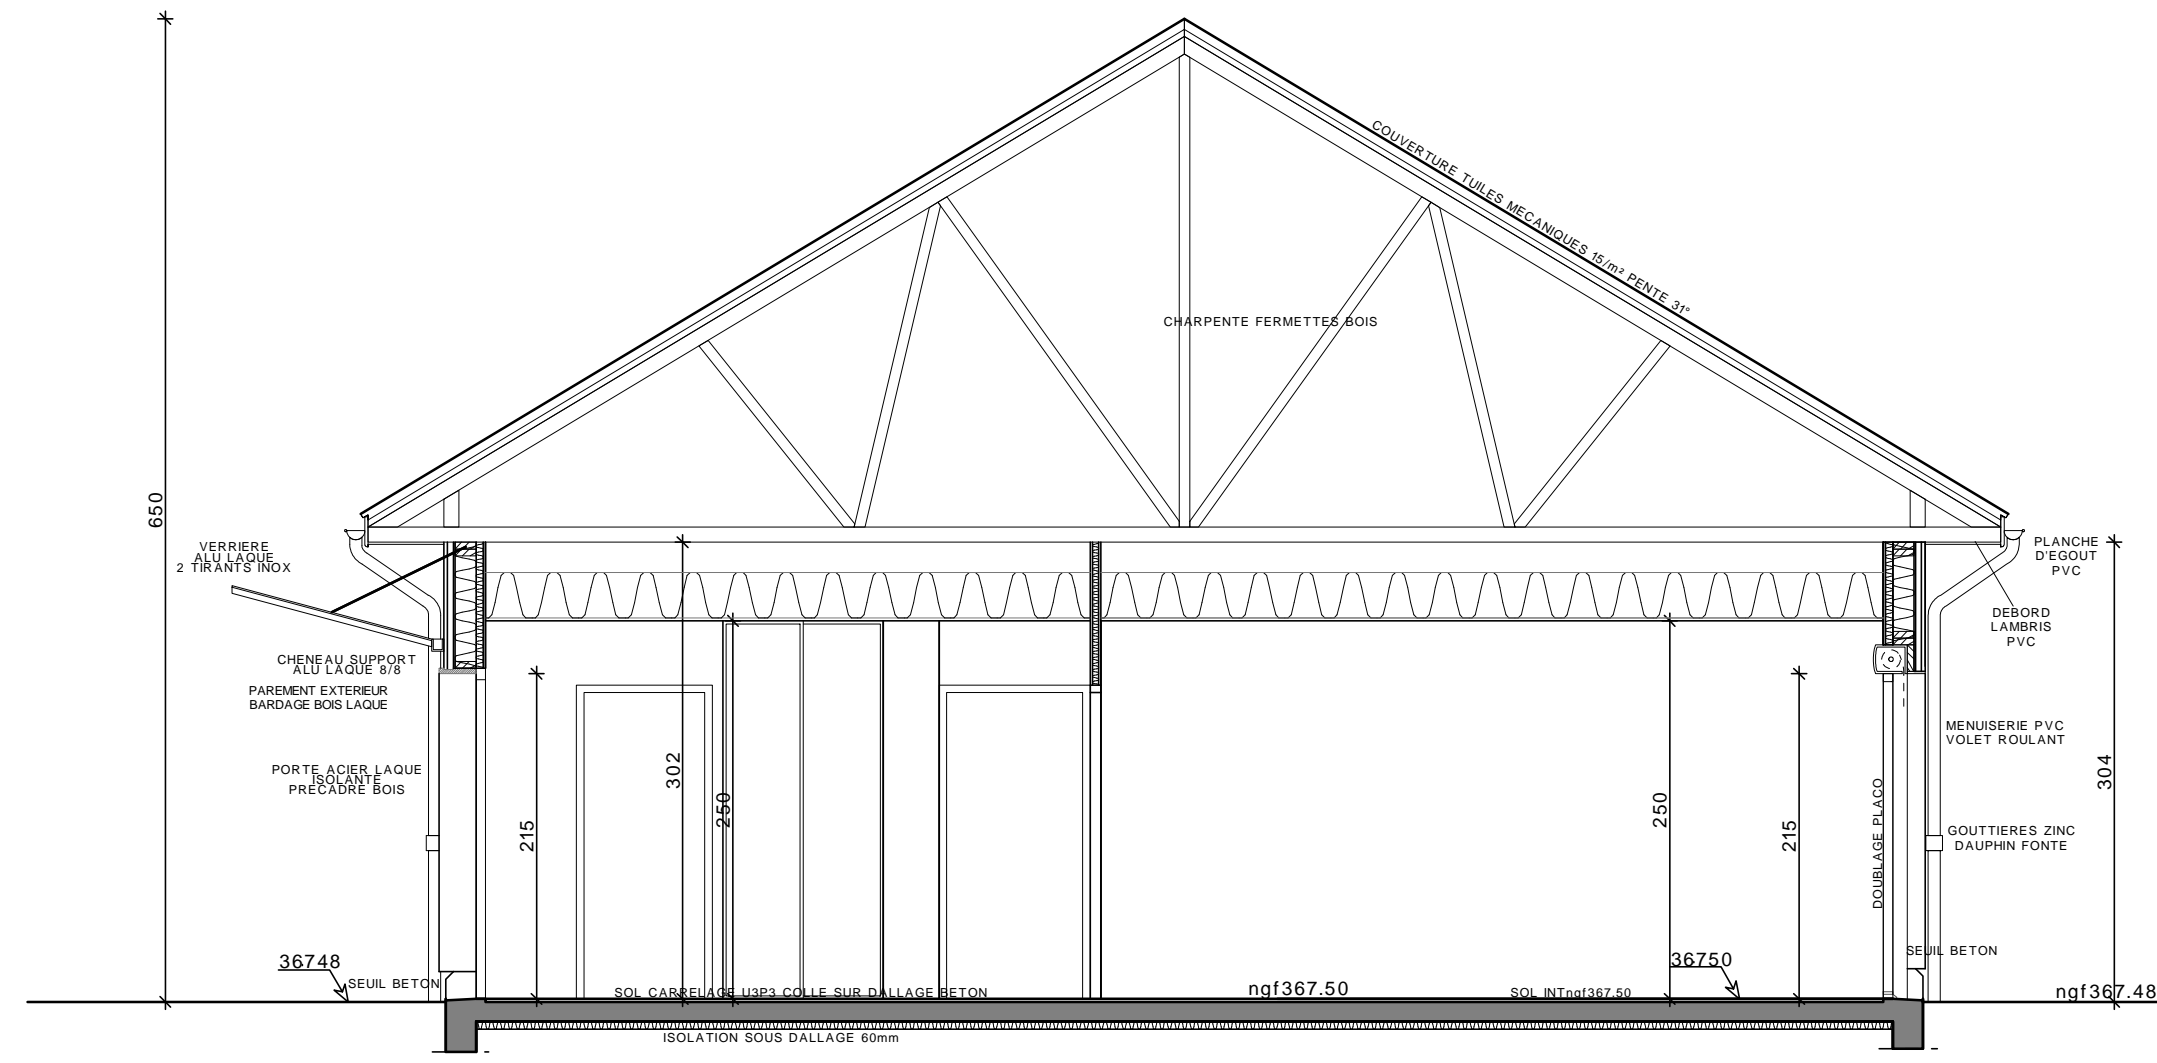


COUPE A

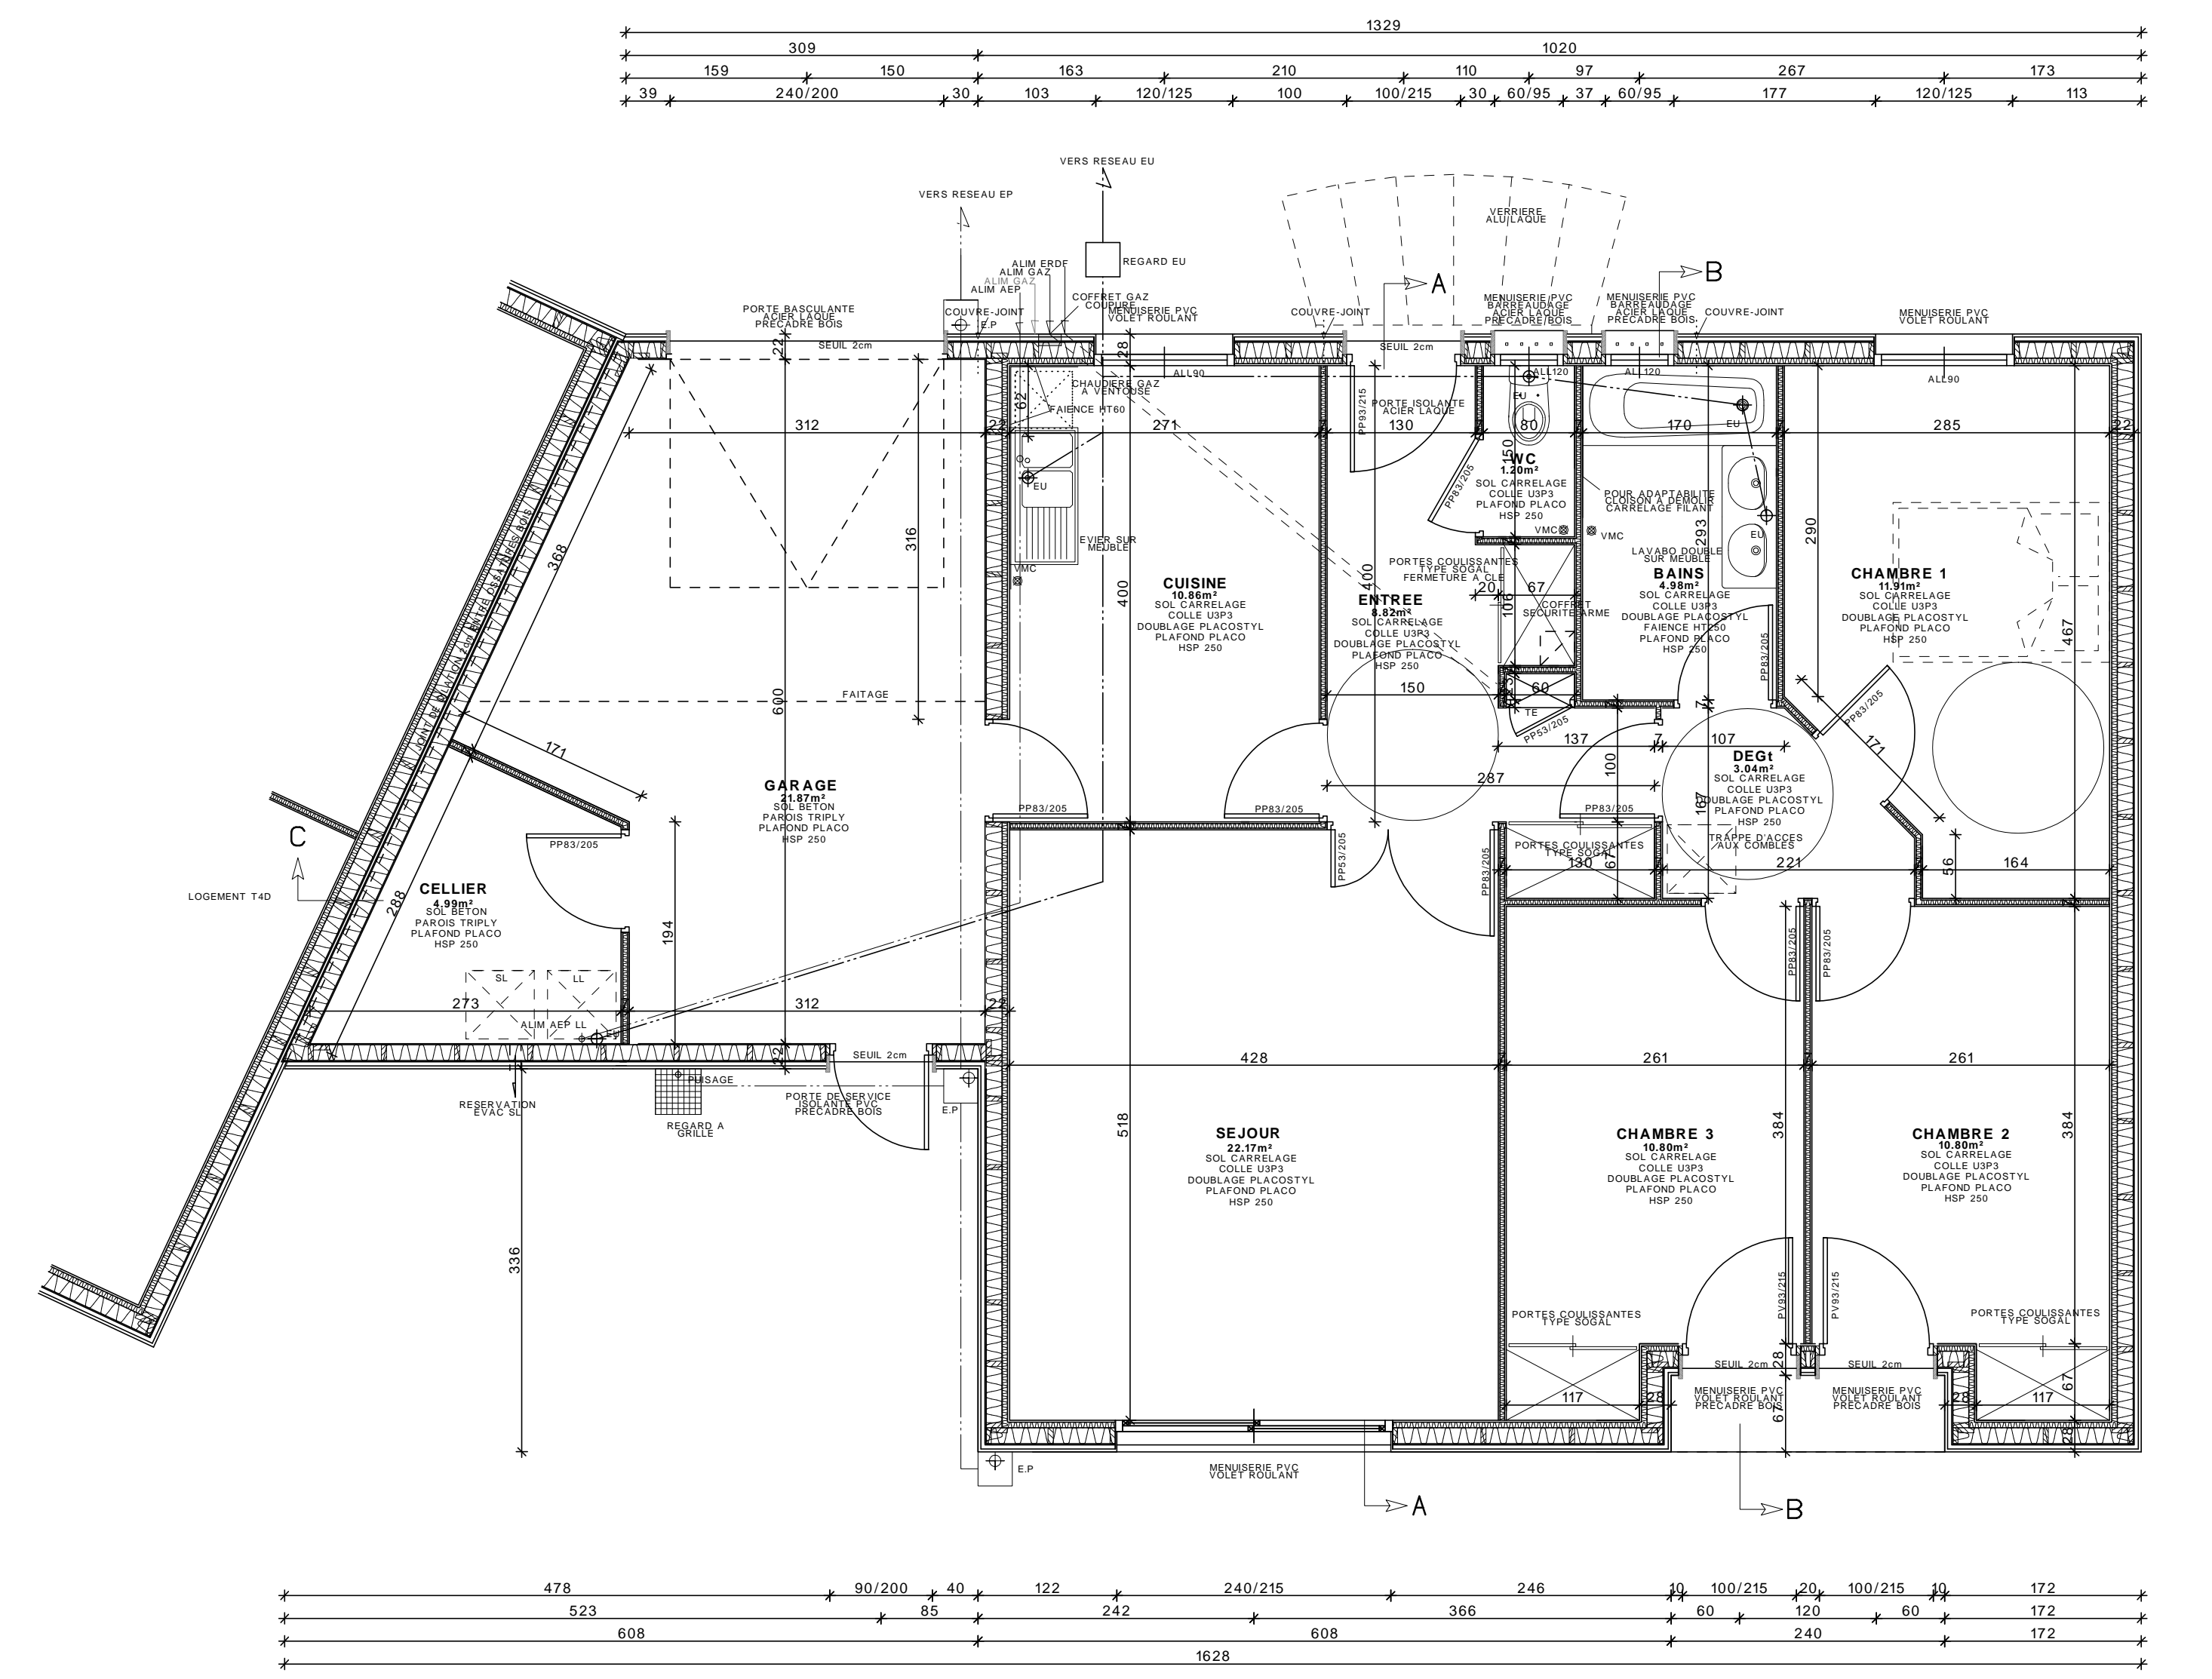


PLAN LOGEMENT T4C

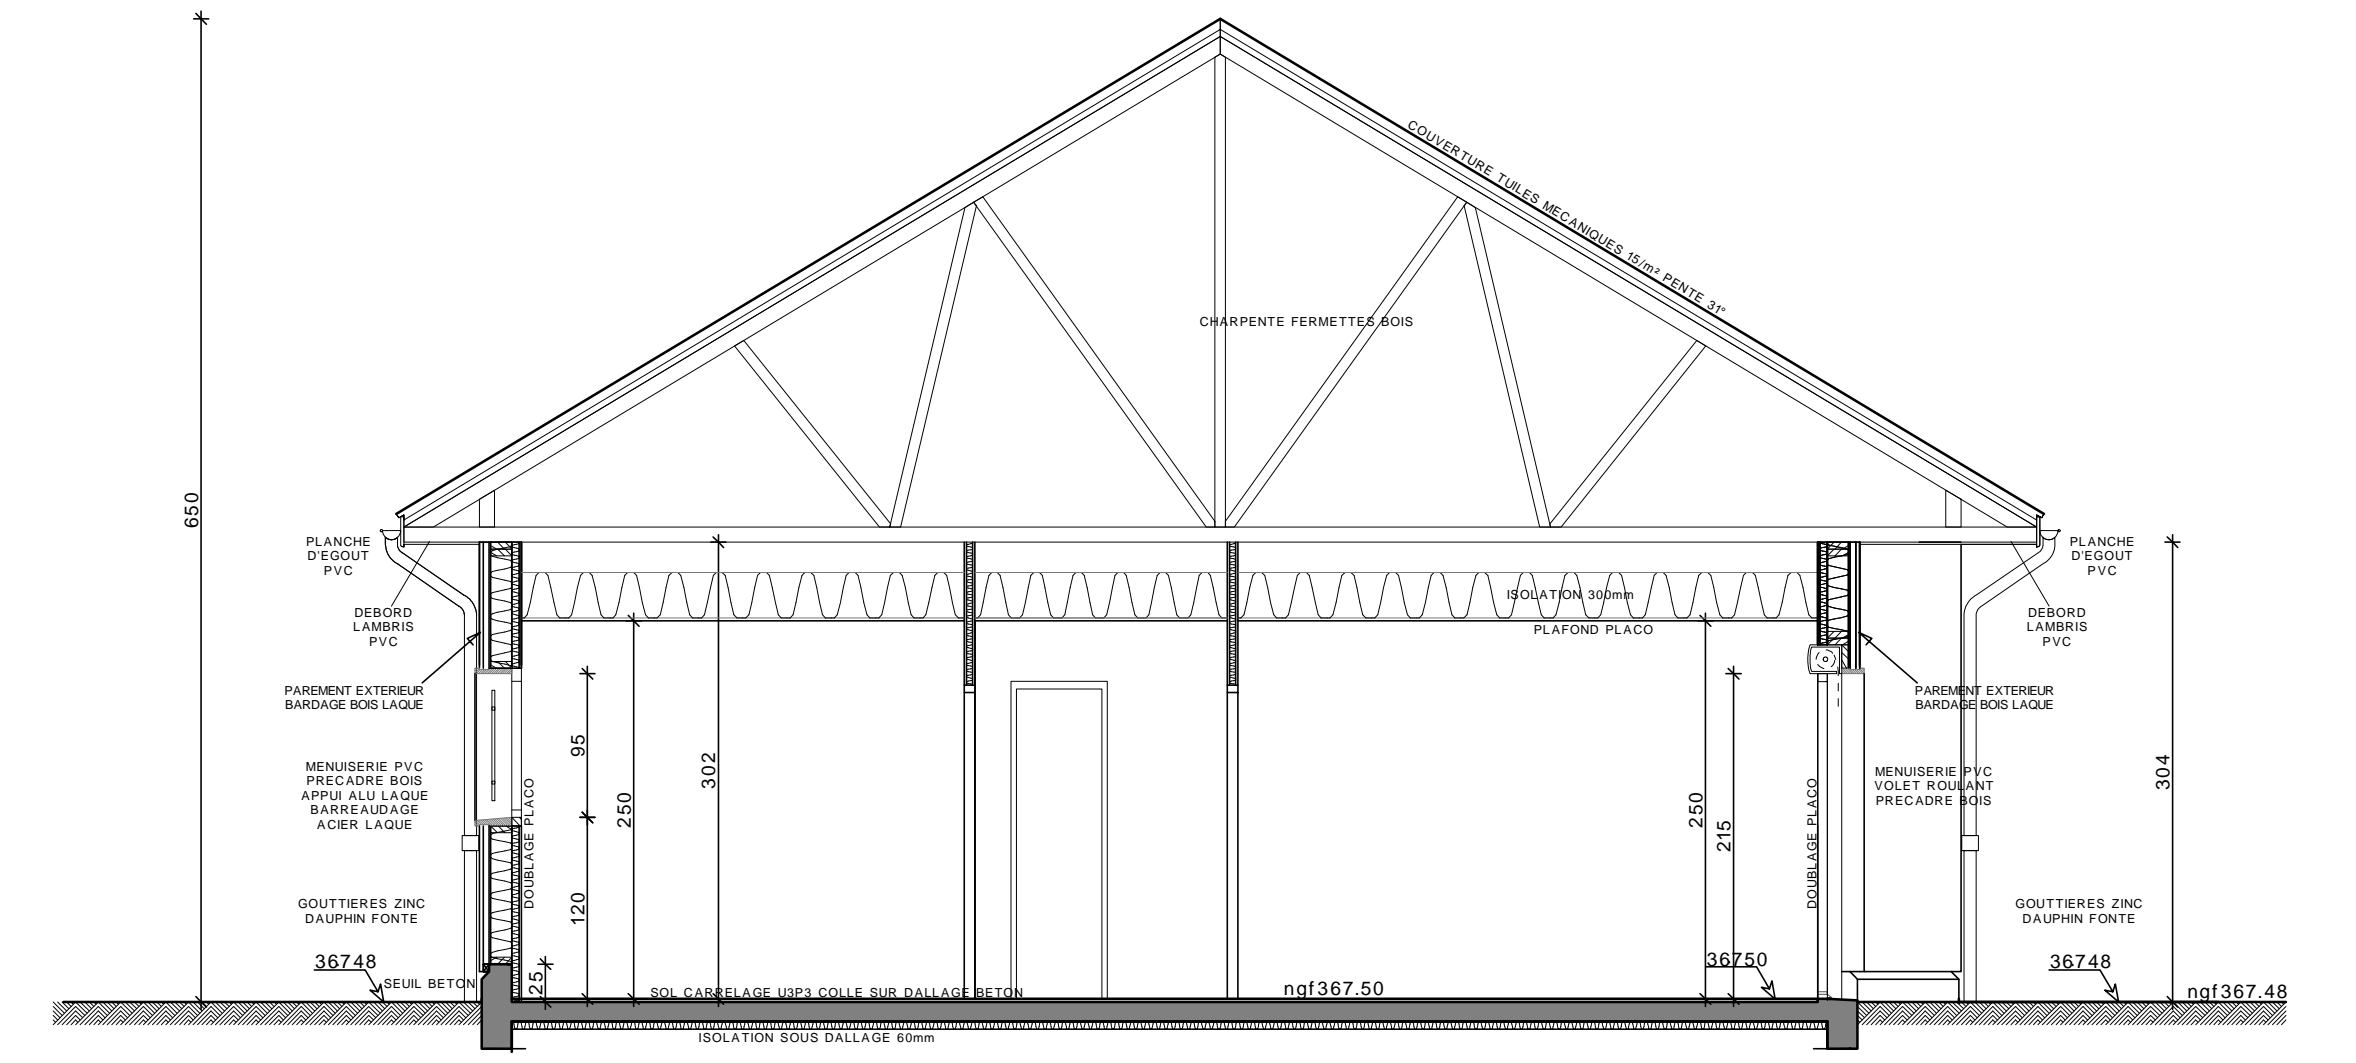


SURFACES UTILES	
ENTREE	8,82MP

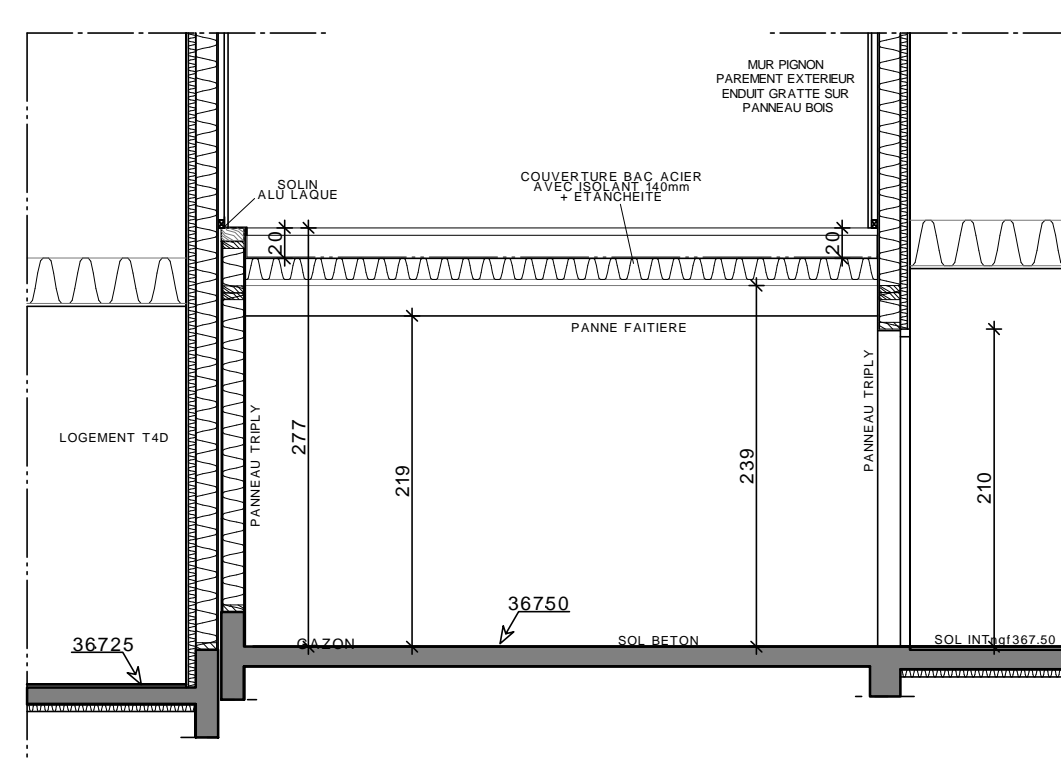

COUPE C

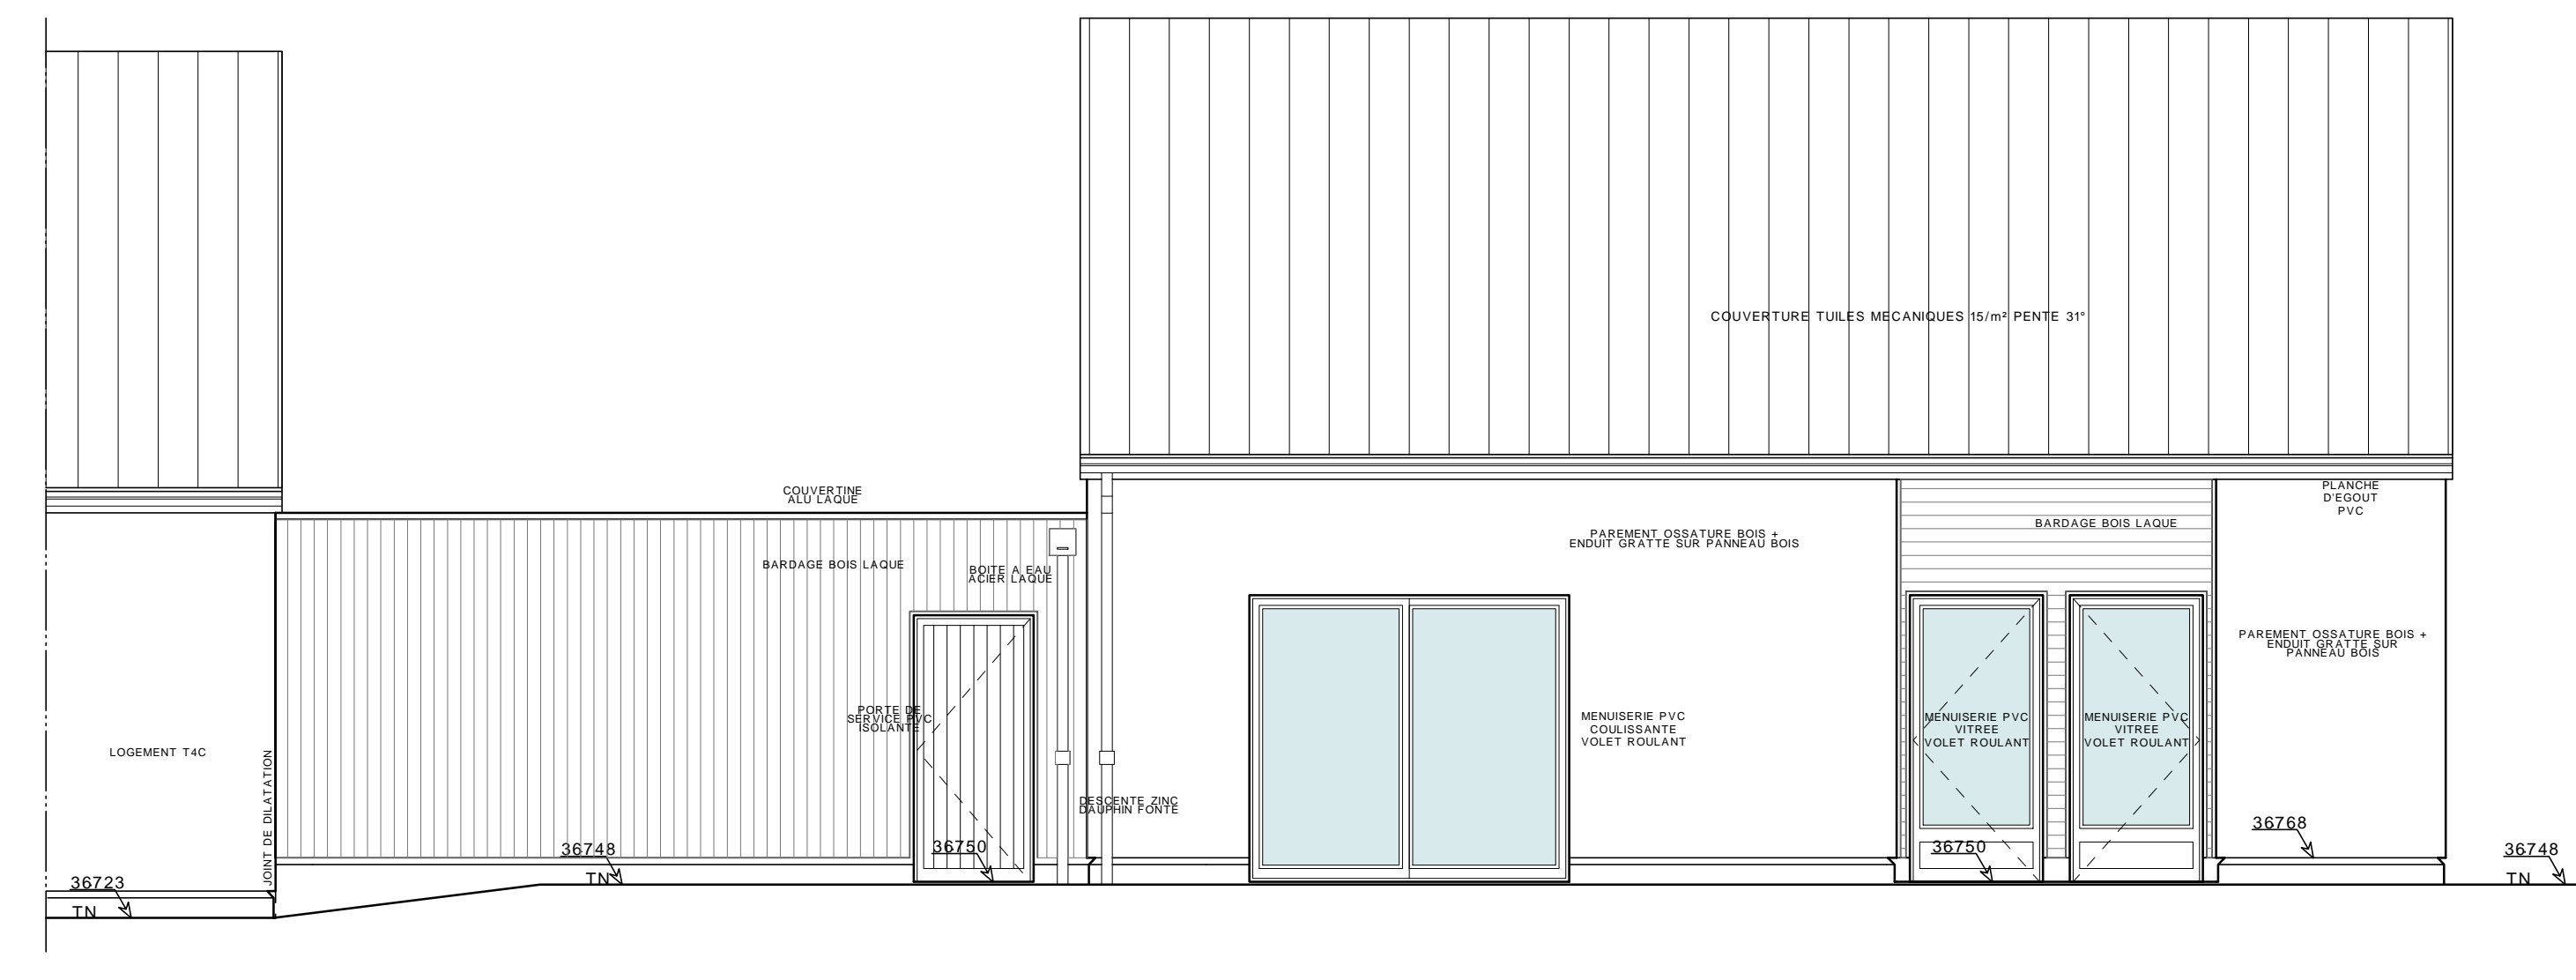

FACADE SUD-EST

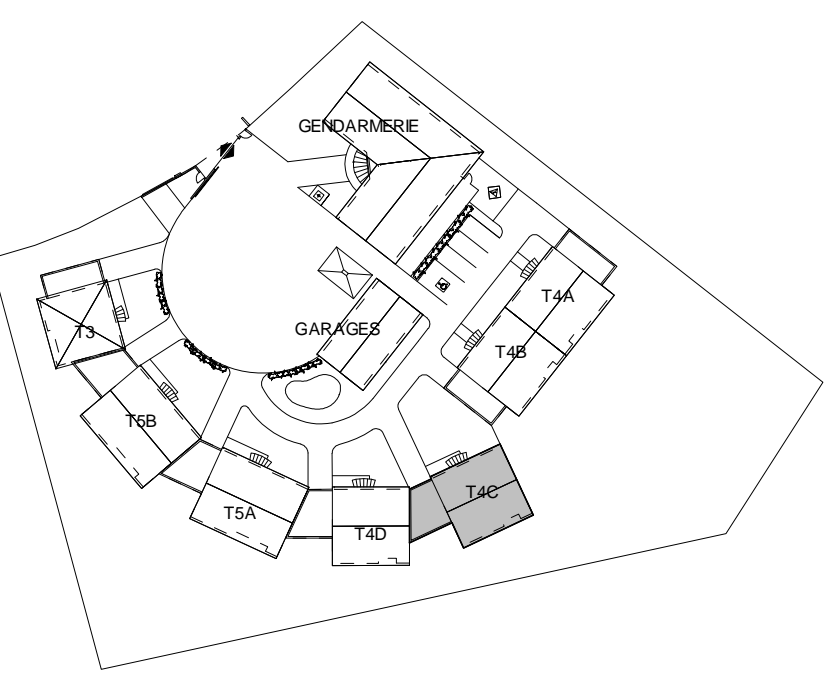

**MOULINS HABITAT**  
29 RUE DE LA FRATERNITE  
03000 MOULINS


CONSTRUCTION D'UNE GENDARMERIE  
ET DE 7 LOGEMENTS  
LE CHAMP COUDRAY 03350 CERILLY

PROJET	8a	11204
PLAN LOGEMENT T4C	DATE: 31/08/2012	TR
ECHELLE: 1/50		


MODIF: a30/01/2013 suivant remarques utilisateurs

PERRIN RECOLLES Architectes Associés  
12 RUE BERTIN 03000 MOULINS Tél: 04 70 47 70 70




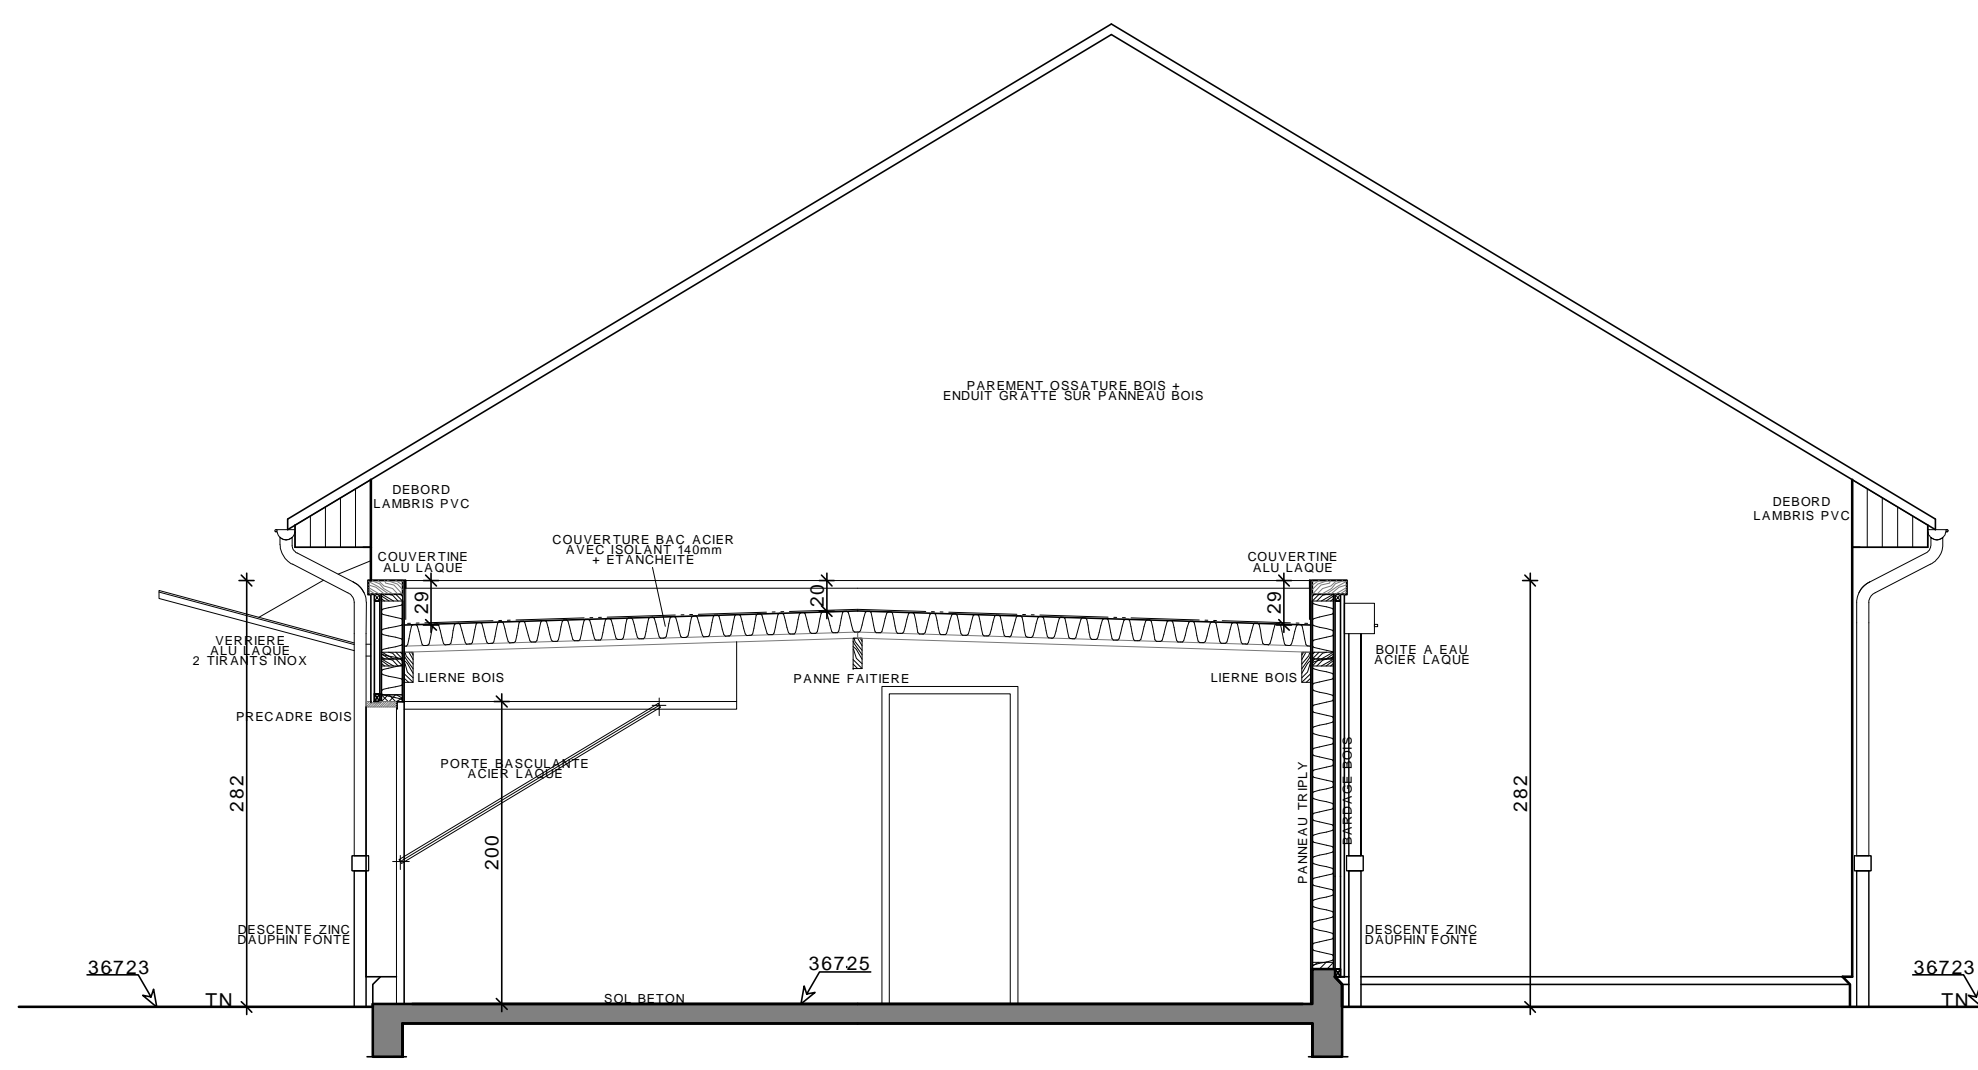


COUPE A

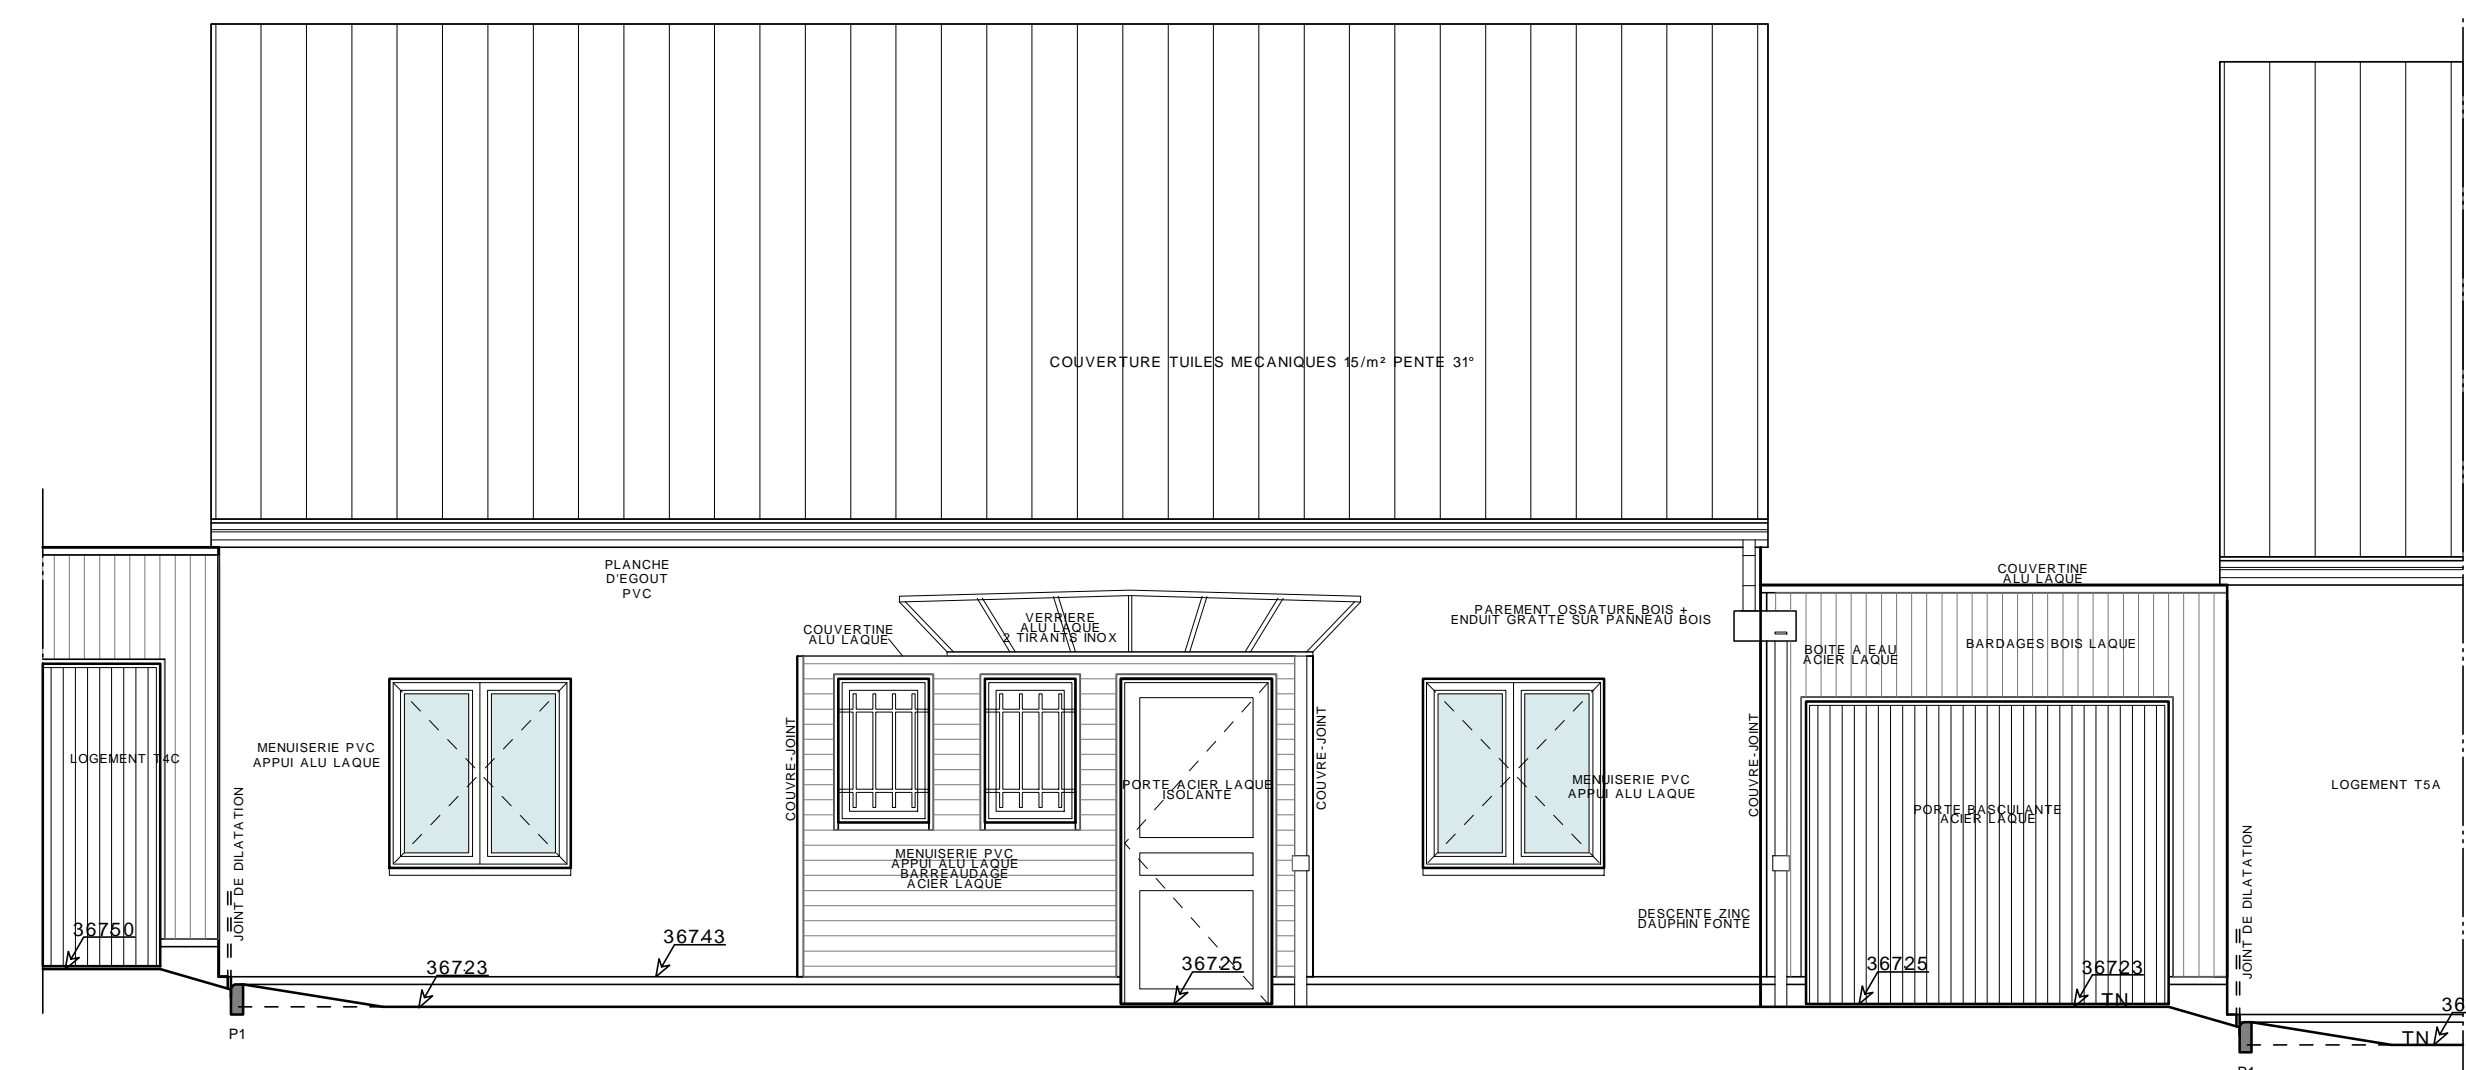



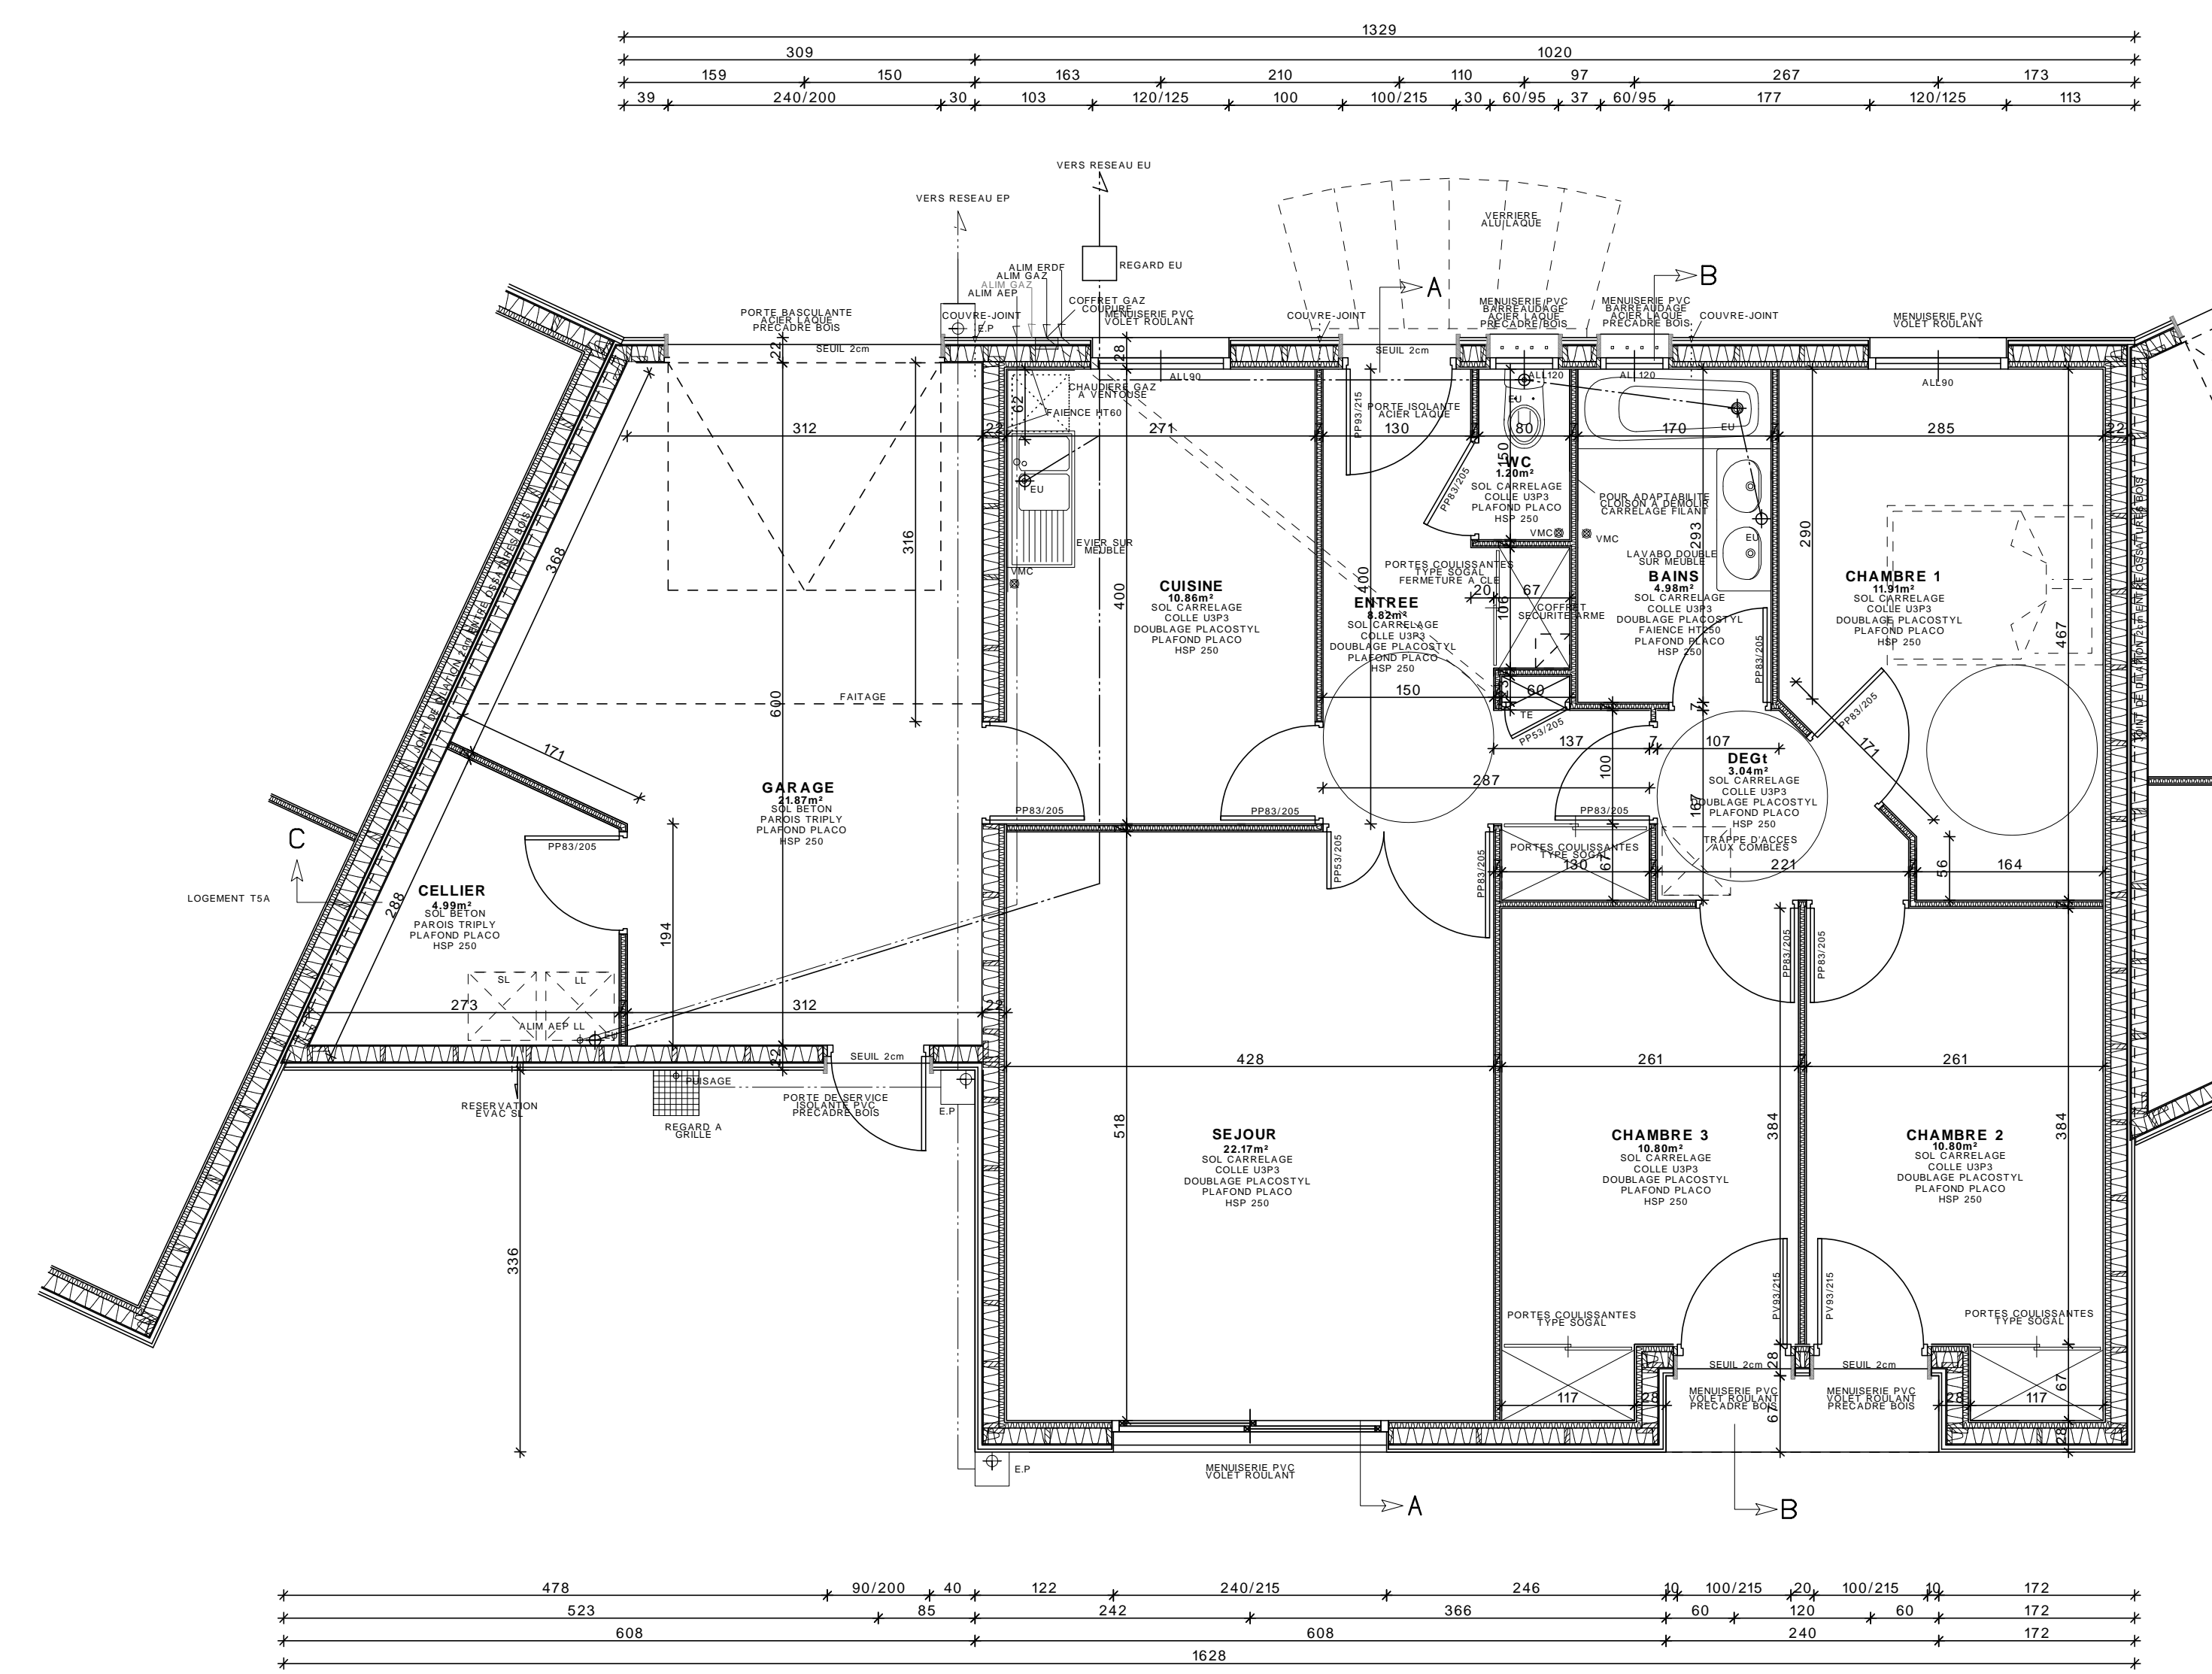


PLAN LOGEMENT T4D

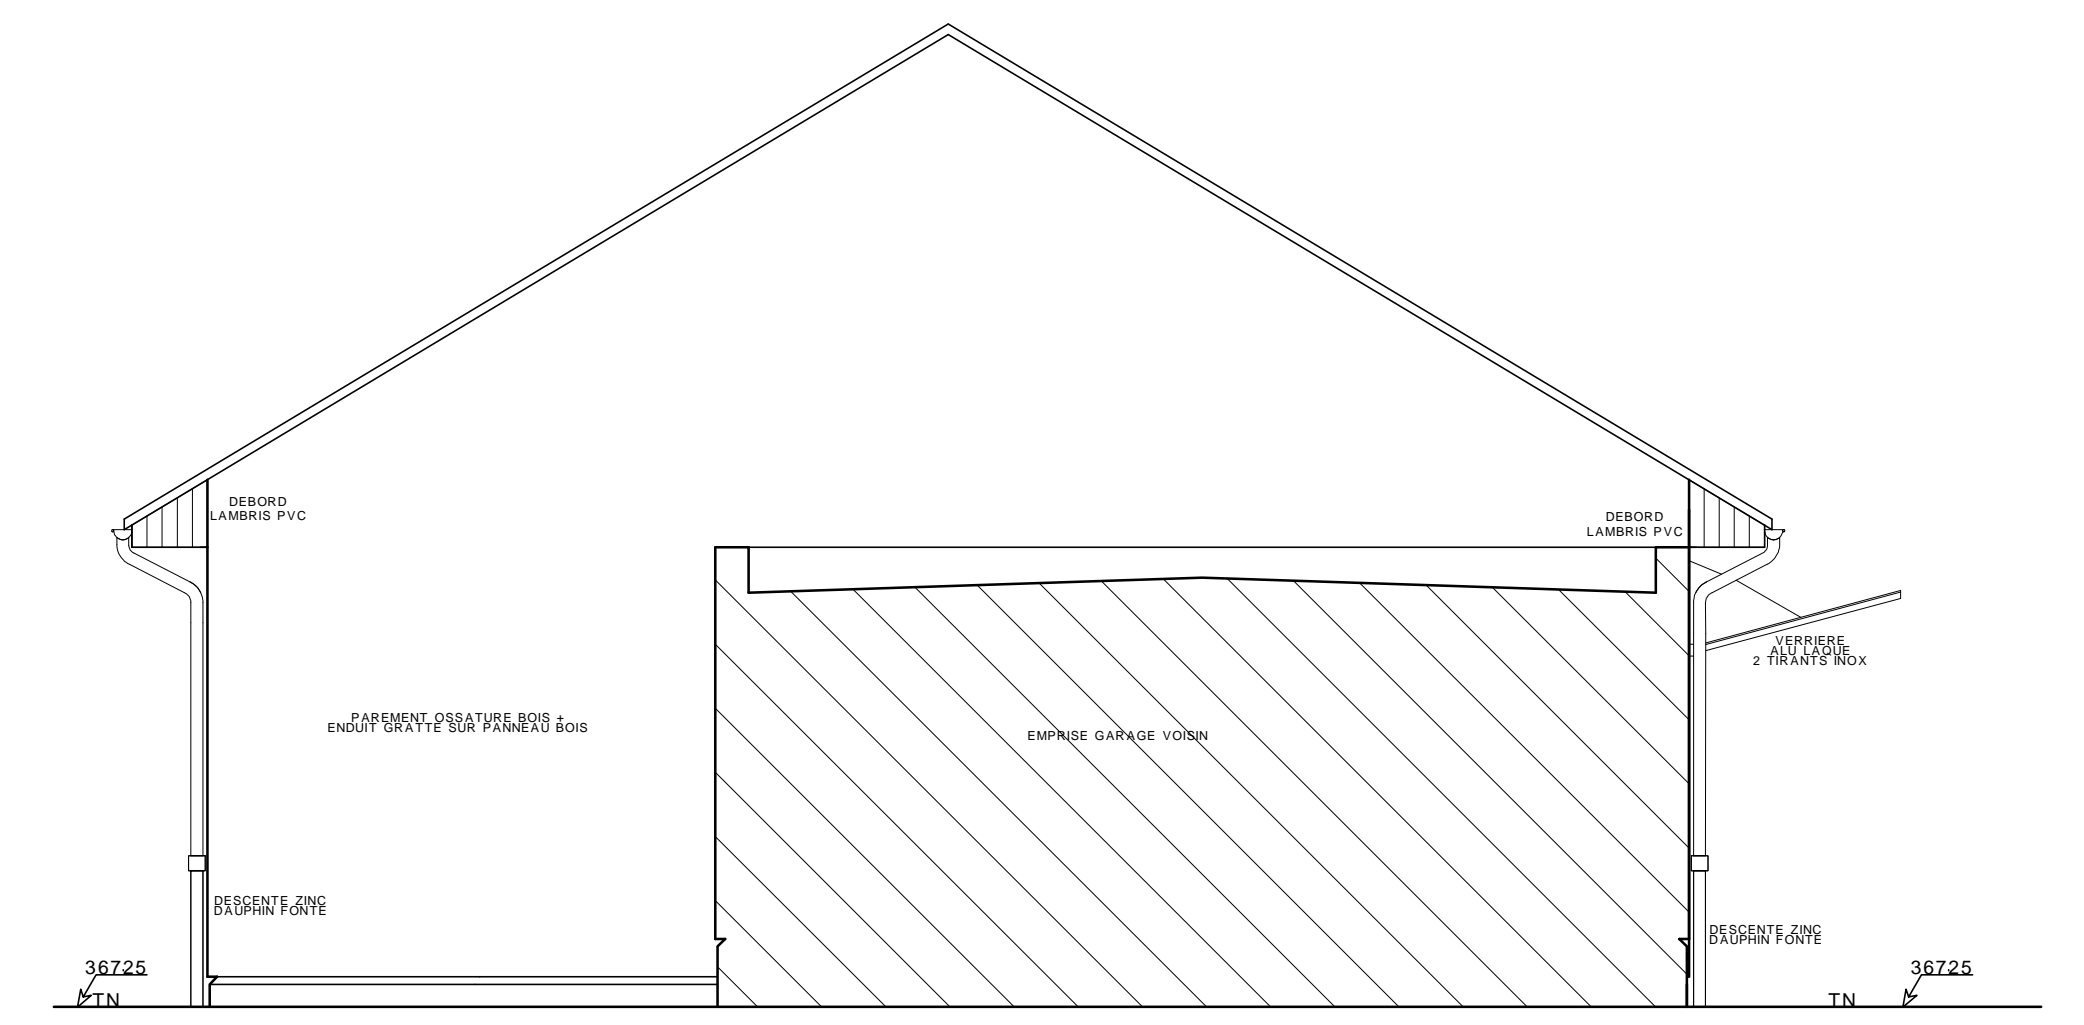


FACADE EST

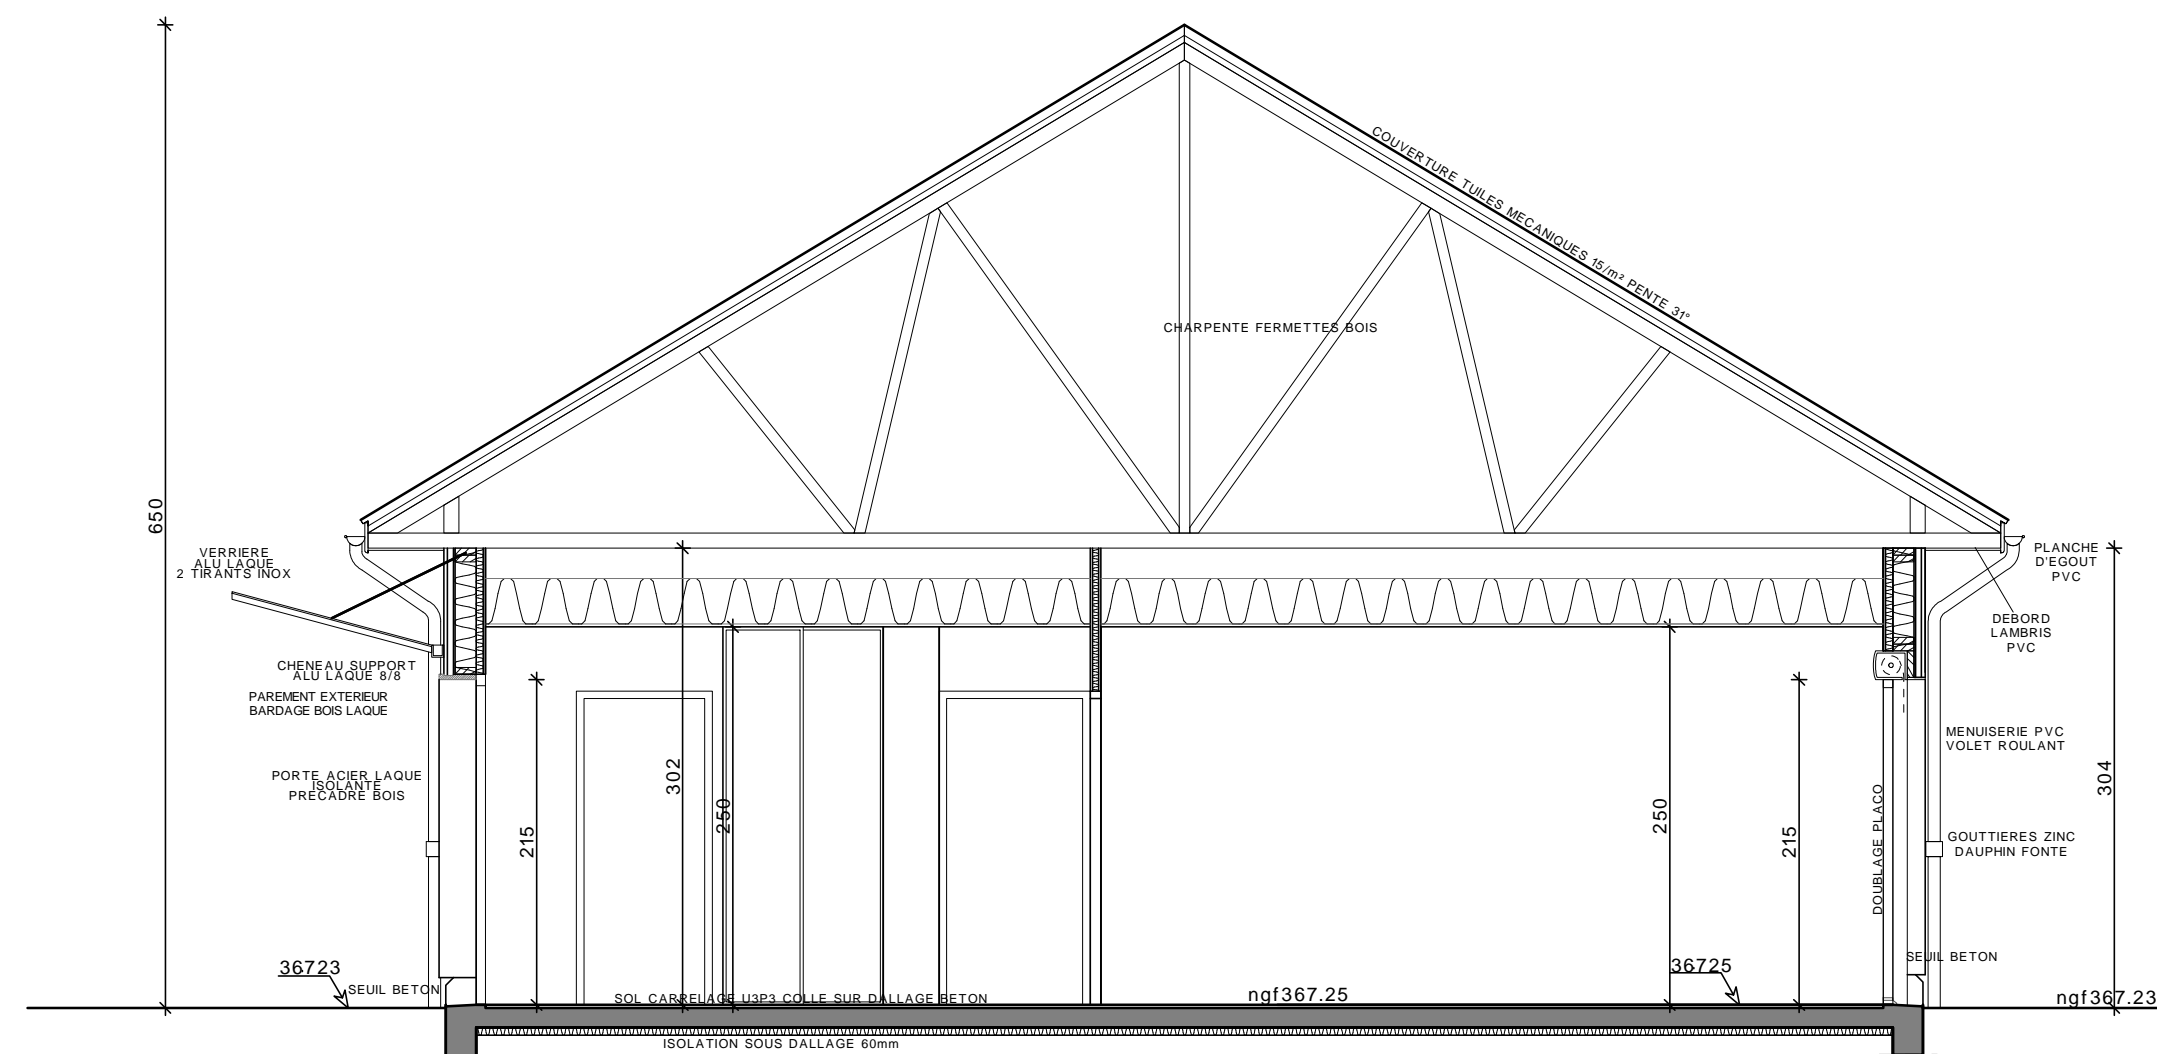

COUPE B

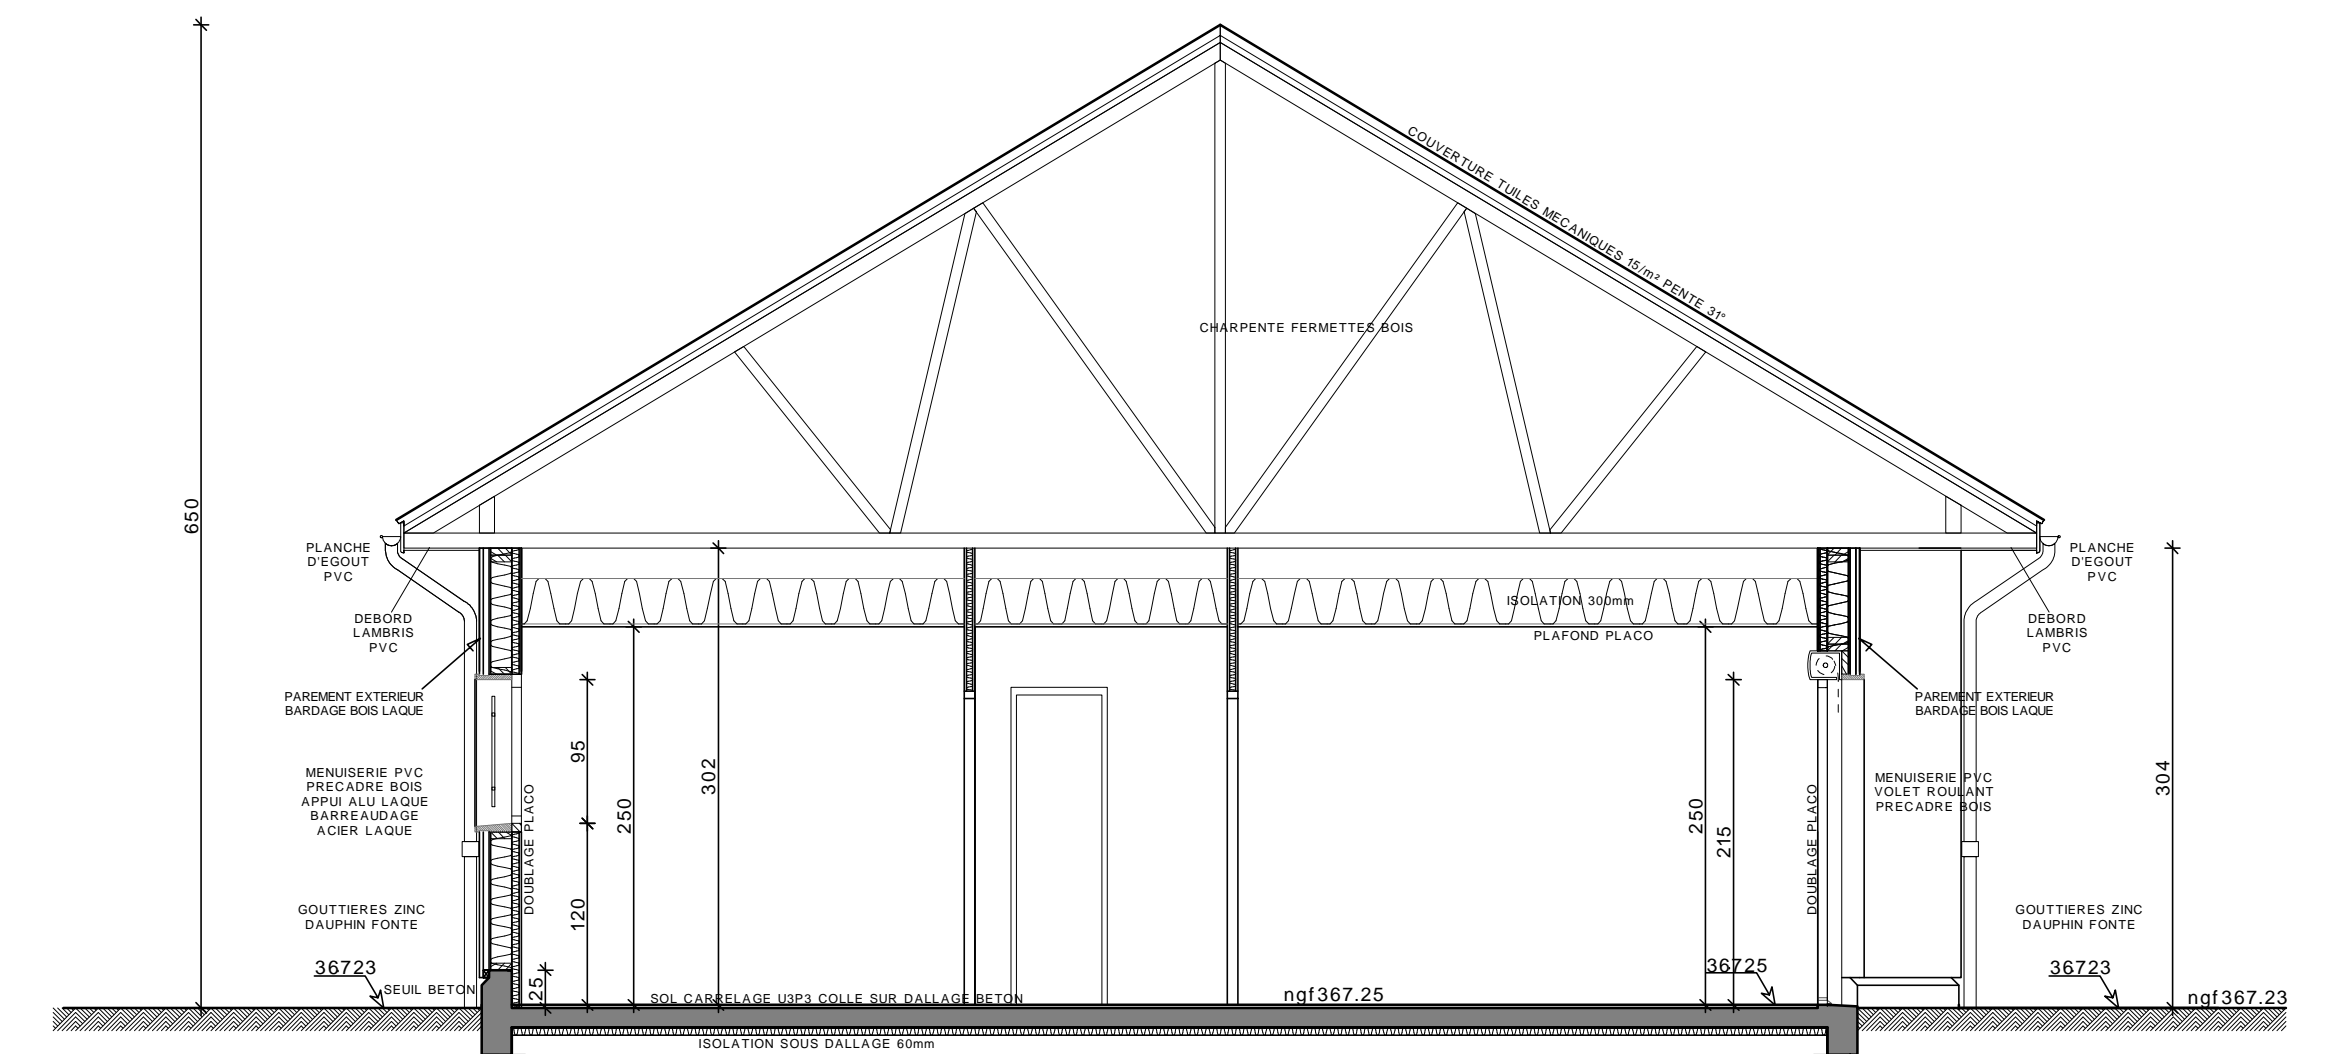


COUPE C

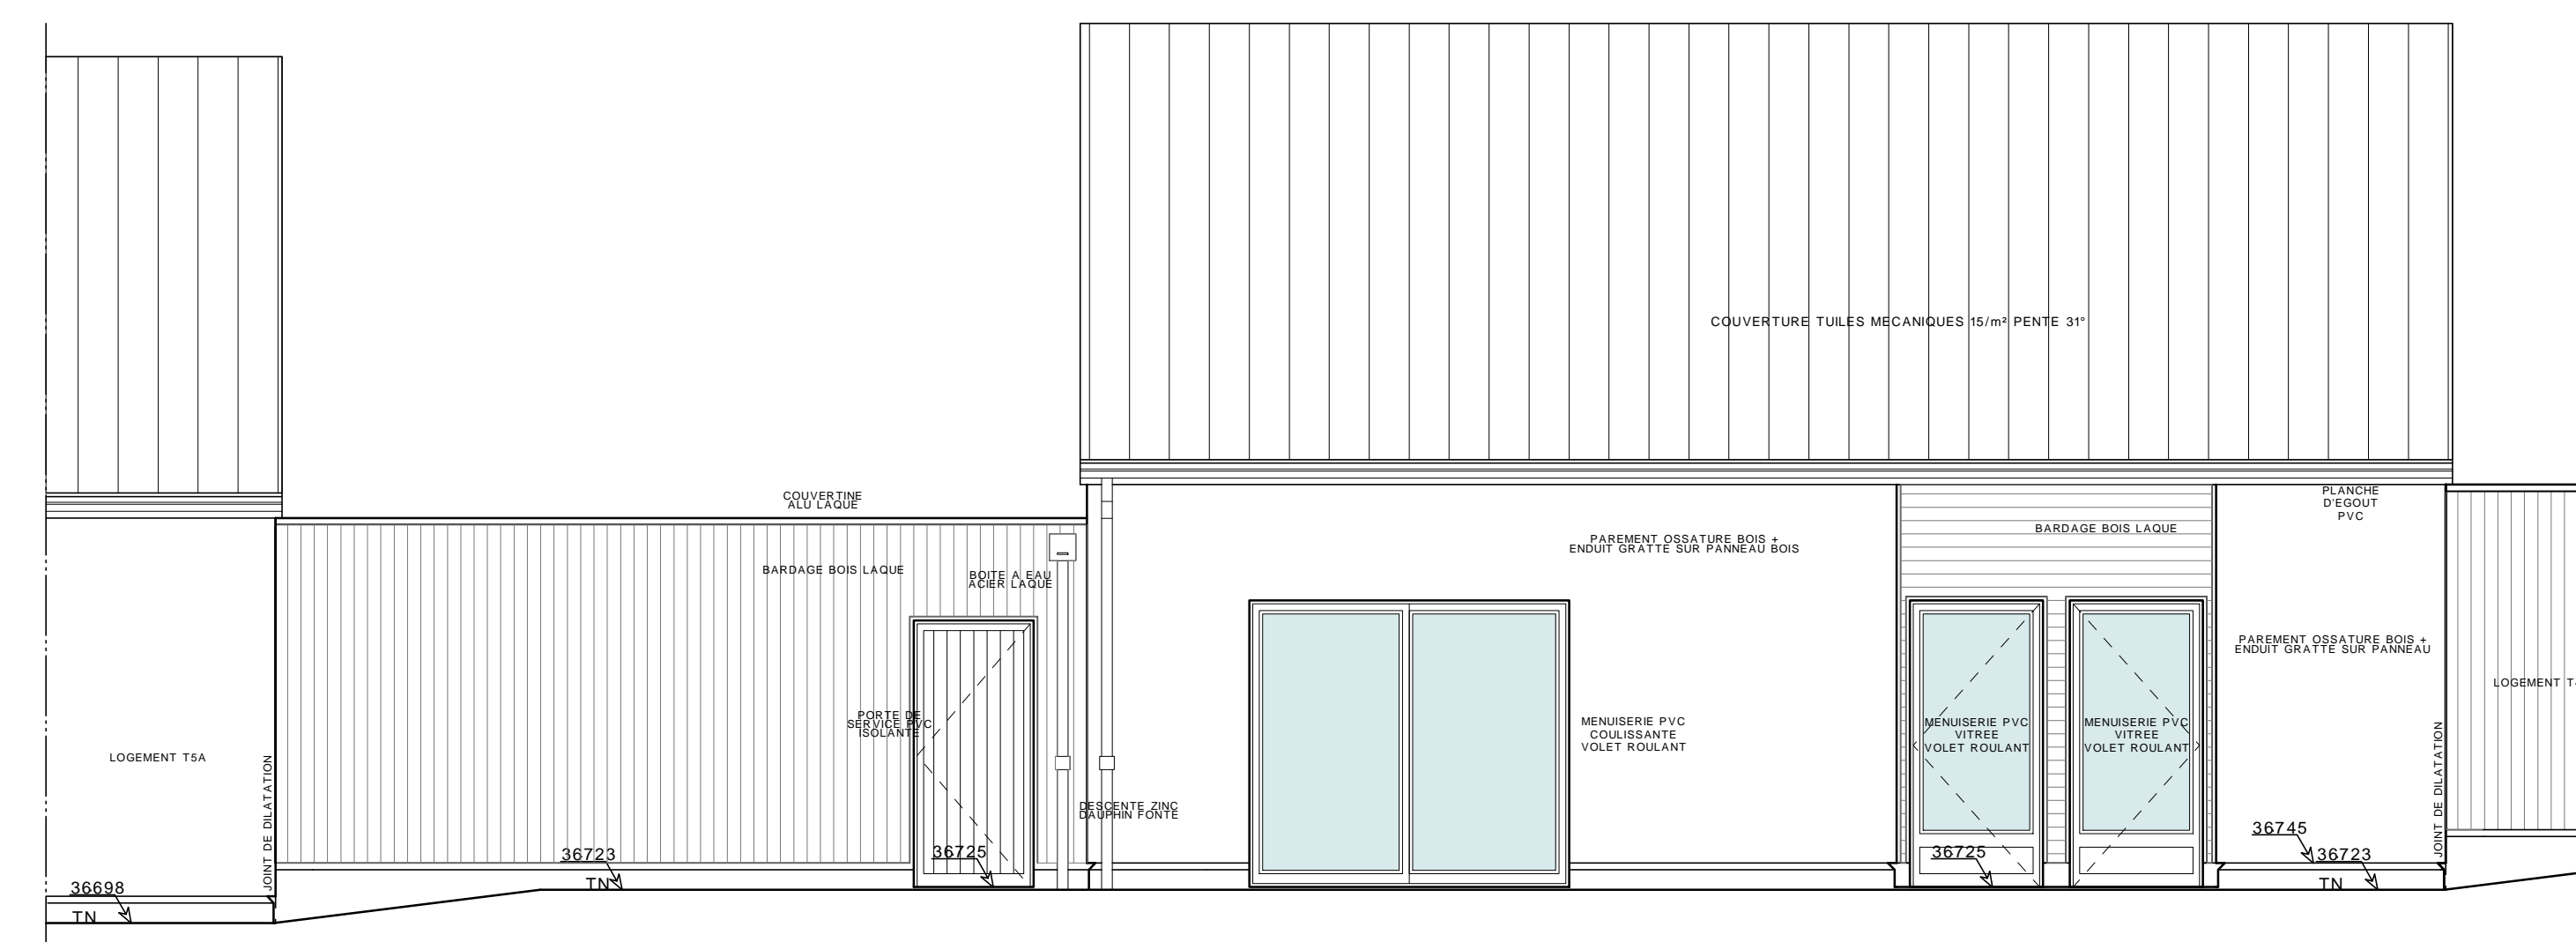

FACADE SUD

SURFACES UTILES	
ENTREE	8,82M <sup>2</sup>
SEC	1,50M <sup>2</sup>
CUISINE	10,80M <sup>2</sup>
SEJOUR	27,70M <sup>2</sup>
DECOULEMENT	3,20M <sup>2</sup>
CHAMBRE 1	10,80M <sup>2</sup>
CHAMBRE 2	10,80M <sup>2</sup>
CHAMBRE 3	10,80M <sup>2</sup>
SALLE DE BAIN	4,80M <sup>2</sup>
SURFACES ANNEEES	14,40M <sup>2</sup>
SURFACES ANNEEES	
GARAGE	21,87M <sup>2</sup>
CELLIER	4,80M <sup>2</sup>
<b>SURFACES ANNEEES</b>	<b>16,87M<sup>2</sup></b>

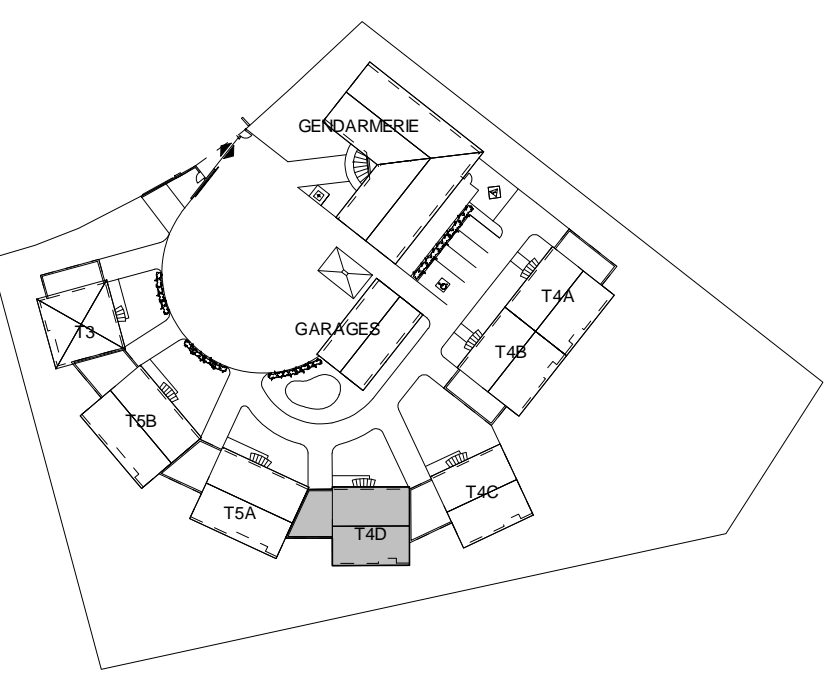

**MOULINS HABITAT**  
29 RUE DE LA FRATERNITE  
03000 MOULINS

CONSTRUCTION D'UNE GENDARMERIE  
ET DE 7 LOGEMENTS  
LE CHAMP COUDRAY 03350 CERILLY

PROJET	9a	11204
PLAN LOGEMENT T4D	DATE: 31/08/2012	TR
ECHELLE: 1/50		

MODIF: a30/01/2013 suivant remarques utilisateurs

PERRIN RECOLES Architectes Associés  
12 RUE BERTIN 03000 MOULINS Tél: 04 70 47 70 70