

maître d'ouvrage:
 Département du Rhône
 Commune de Loire sur Rhône
 69700

projet:
**AGRANDISSEMENT
 DE L'ECOLE
 ET ANNEXES
 DIVERSES**
 Le bourg
 69700 LOIRE SUR RHONE

mission	plan n°	date	dessin
PRO	3	09/13	

**Robert CHAUMIER
 Alexandre CLARARD**
 architectes

12 place Bellevue tel. 04.77.80.89.89 42100 SAINT-ETIENNE fax. 04.77.80.67.73

ingénieur:
 Structure: François CELLARD 04.72.49.07.56


Thermicien: SETCI 04.77.32.26.15

Economiste: Guy COURAGE 04.77.92.40.01


plan:
**CREATION
 D'UNE
 7ème CLASSE**

échelle: 1/50ème


modifications: date:

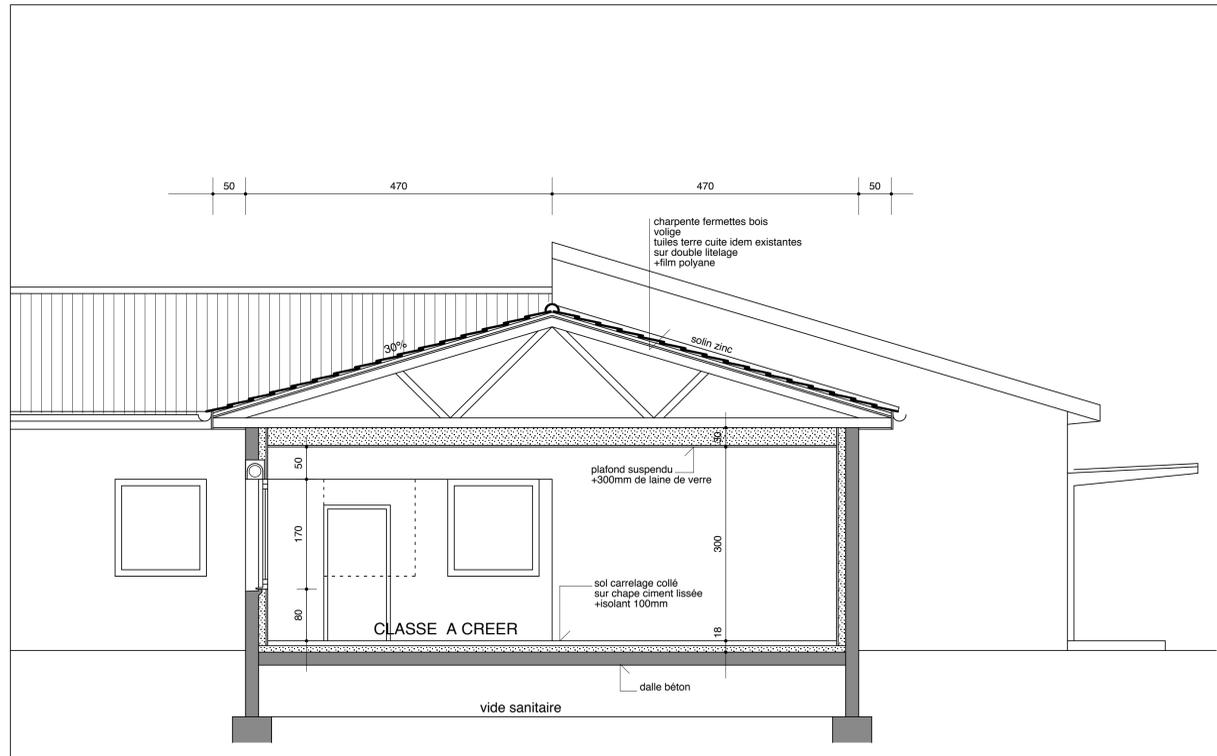


coupe A-A 1/50ème

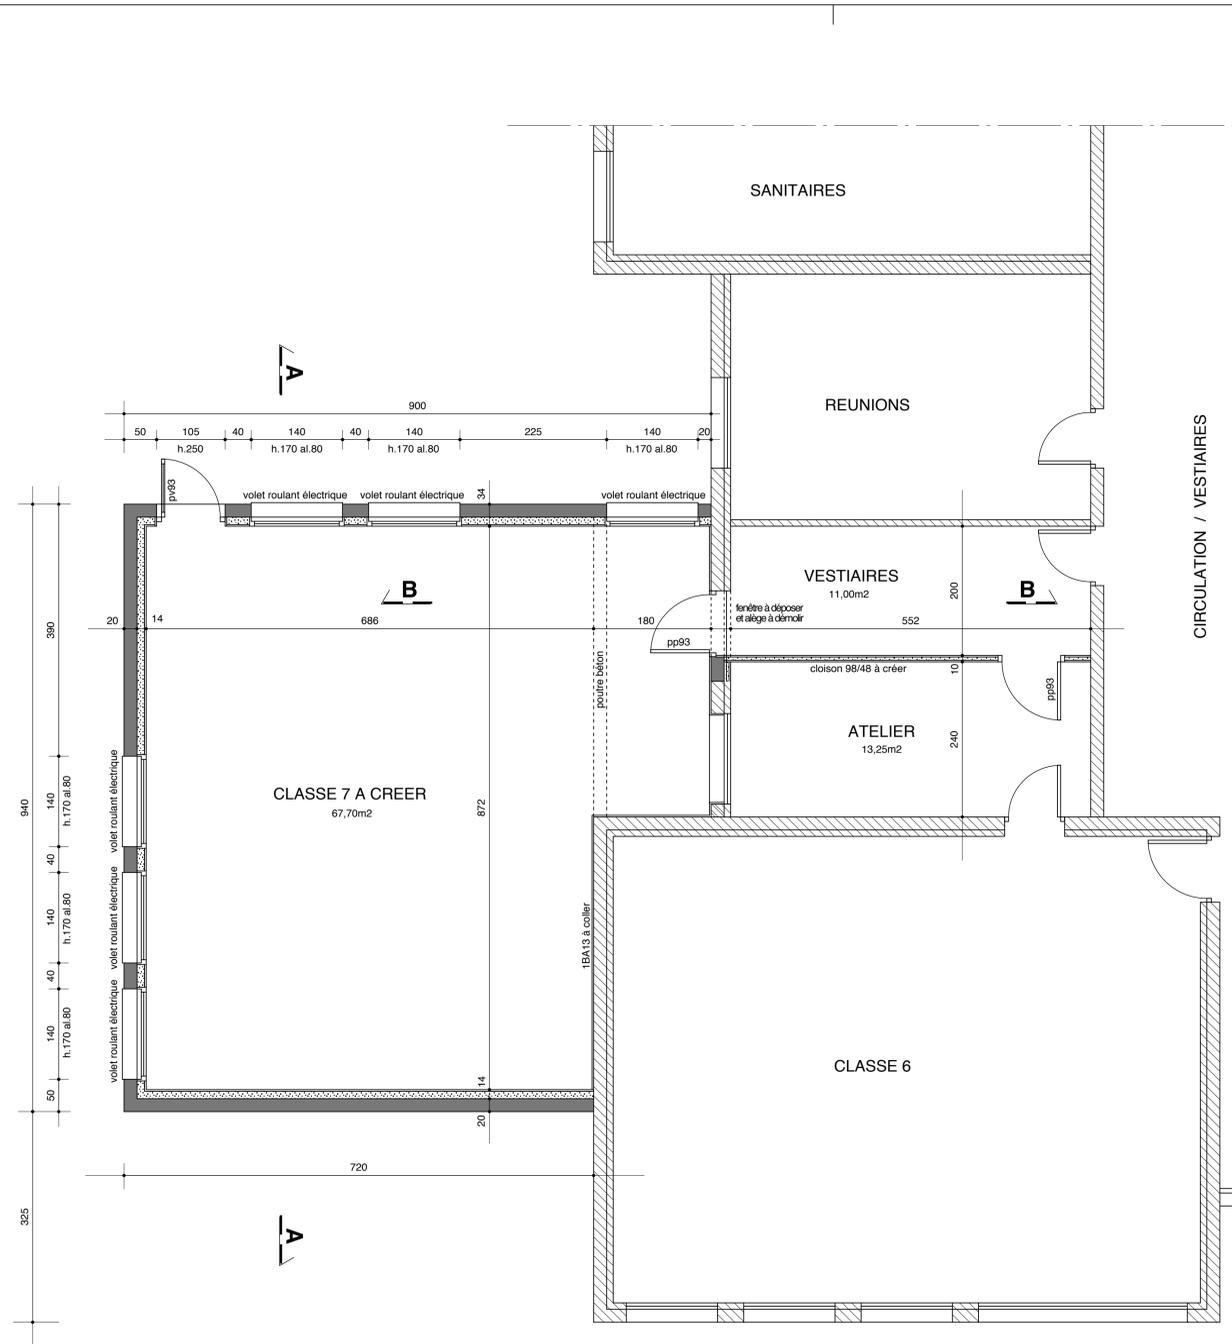


le plan 1/50ème

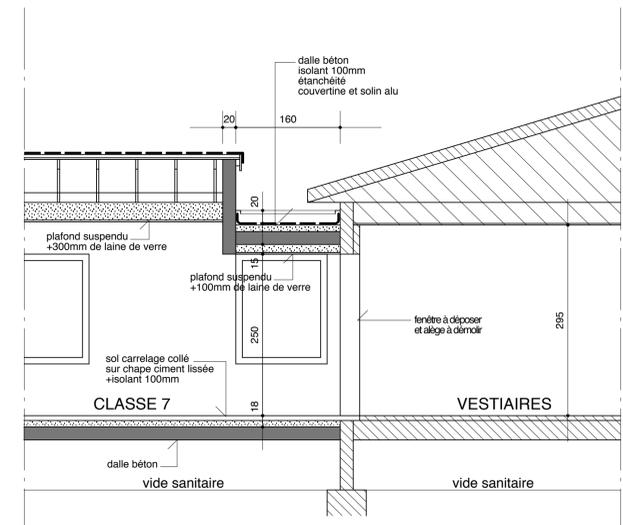


coupe B-B 1/50ème

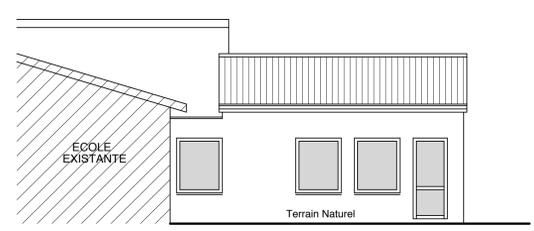

FACADE NORD-EST

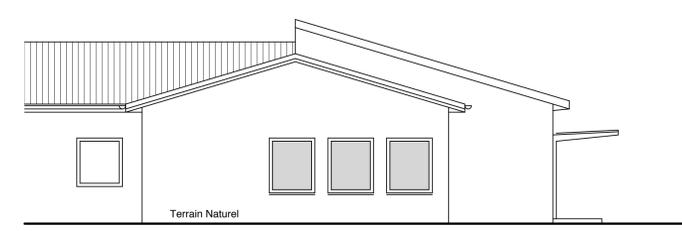


FACADE NORD-OUEST

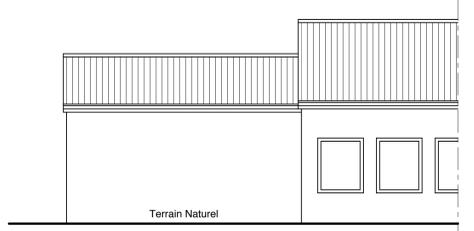

FACADE SUD-OUEST


les façades 1/100ème

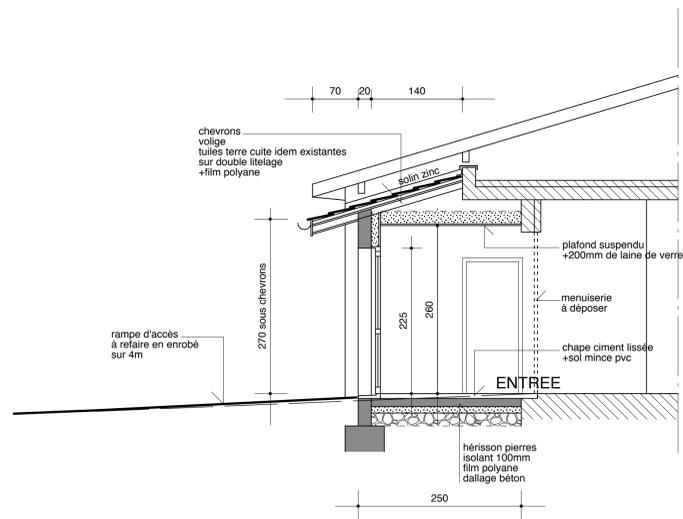


coupe 1/50ème




façade Nord-Est 1/100ème

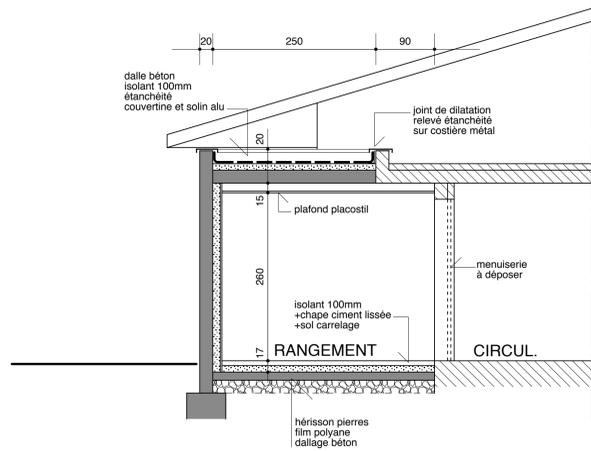


coupe 1/50ème

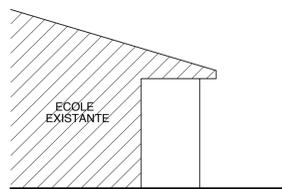

FACADE NORD-OUEST

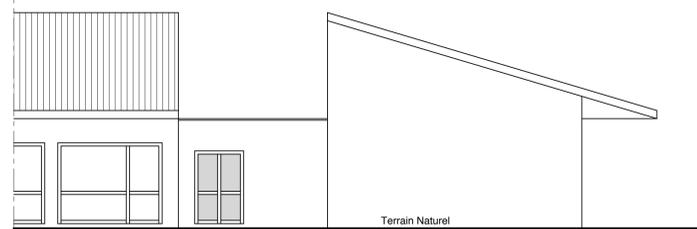


FACADE SUD-OUEST

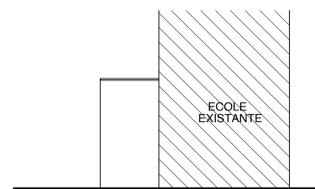


FACADE SUD-EST

les façades 1/100ème

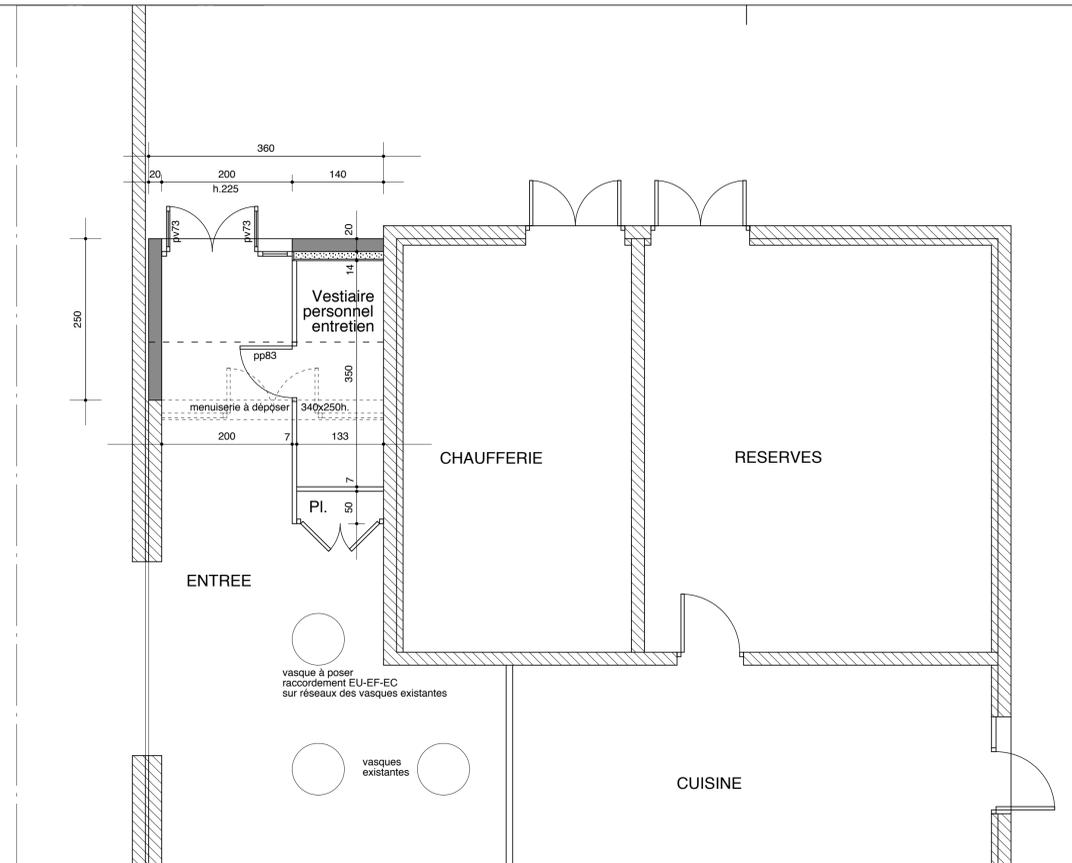

le plan 1/50ème

EXTENSION DE L'ENTREE

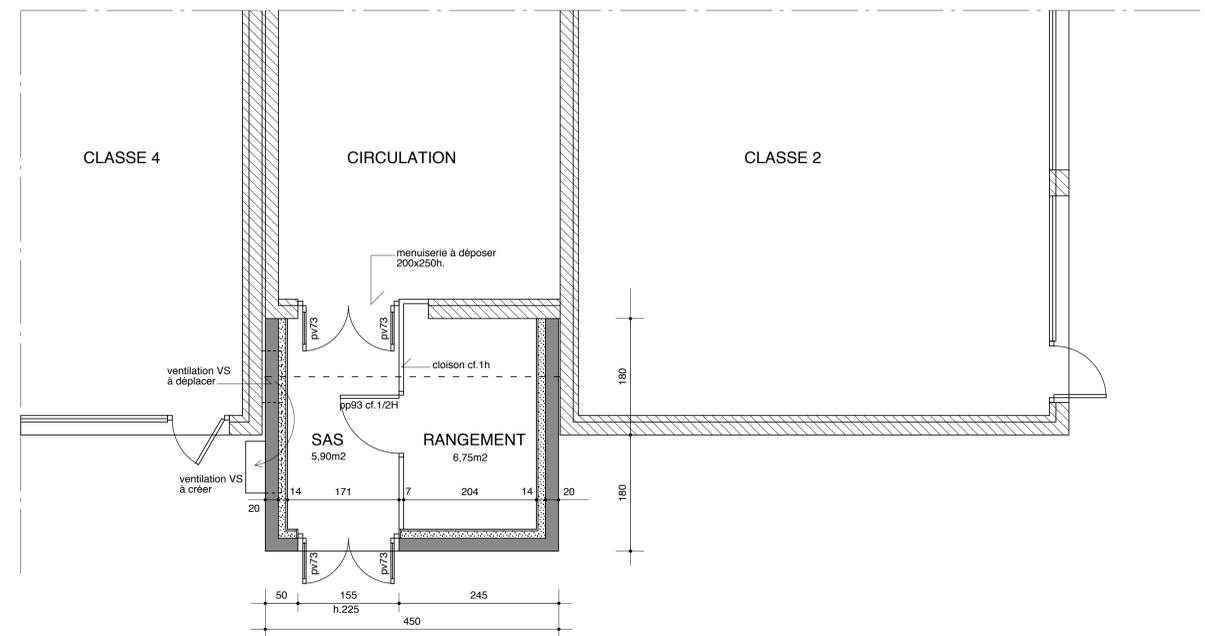

le plan 1/50ème

CREATION D'UN RANGEMENT

maître d'ouvrage:
Département du Rhône
Commune de Loire sur Rhône
69700

projet:
**AGRANDISSEMENT
DE L'ECOLE
ET ANNEXES
DIVERSES**
Le bourg
69700 LOIRE SUR RHONE

mission	plan n°	date	dessin
PRO	4	09/13	

**Robert CHAUMIER
Alexandre CLARARD**
architectes

12 place Bellevue 42100 SAINT-ETIENNE
tel. 04.77.80.89.89 fax. 04.77.80.87.73

ingénieur:

Structure: François CELLARD 04.72.49.07.56

Thermicien: SETCI 04.77.32.26.15

Economiste: Guy COURAGE 04.77.92.40.01

plan:
**EXTENSION
DE L'ENTREE
ET
CREATION D'UN
RANGEMENT**

échelle: 1/50ème

modifications: date:

maître d'ouvrage:
 Département du Rhône
 Commune de Loire sur Rhône
 69700

projet:
**AGRANDISSEMENT
 DE L'ECOLE
 ET ANNEXES
 DIVERSES**
 Le bourg
 69700 LOIRE SUR RHONE

mission	plan n°	date	dessin
PRO	2	09/13	


**Robert CHAUMIER
 Alexandre CLARARD**
 architectes

12 place Bellevue 42100 SAINT-ETIENNE
 tél. 04.77.80.89.89 fax. 04.77.80.67.73

ingénieur:
 Structure: François CELLARD 04.72.49.07.56
 Thermicien: SETCI 04.77.32.26.15
 Electricité: SETCI 04.77.32.26.15
 Economiste: Guy COURAGE 04.77.92.40.01

plan:
**EXTENSION DU
 RESTAURANT
 ET DU REPOS**

échelle:	1/50ème
modifications:	date:

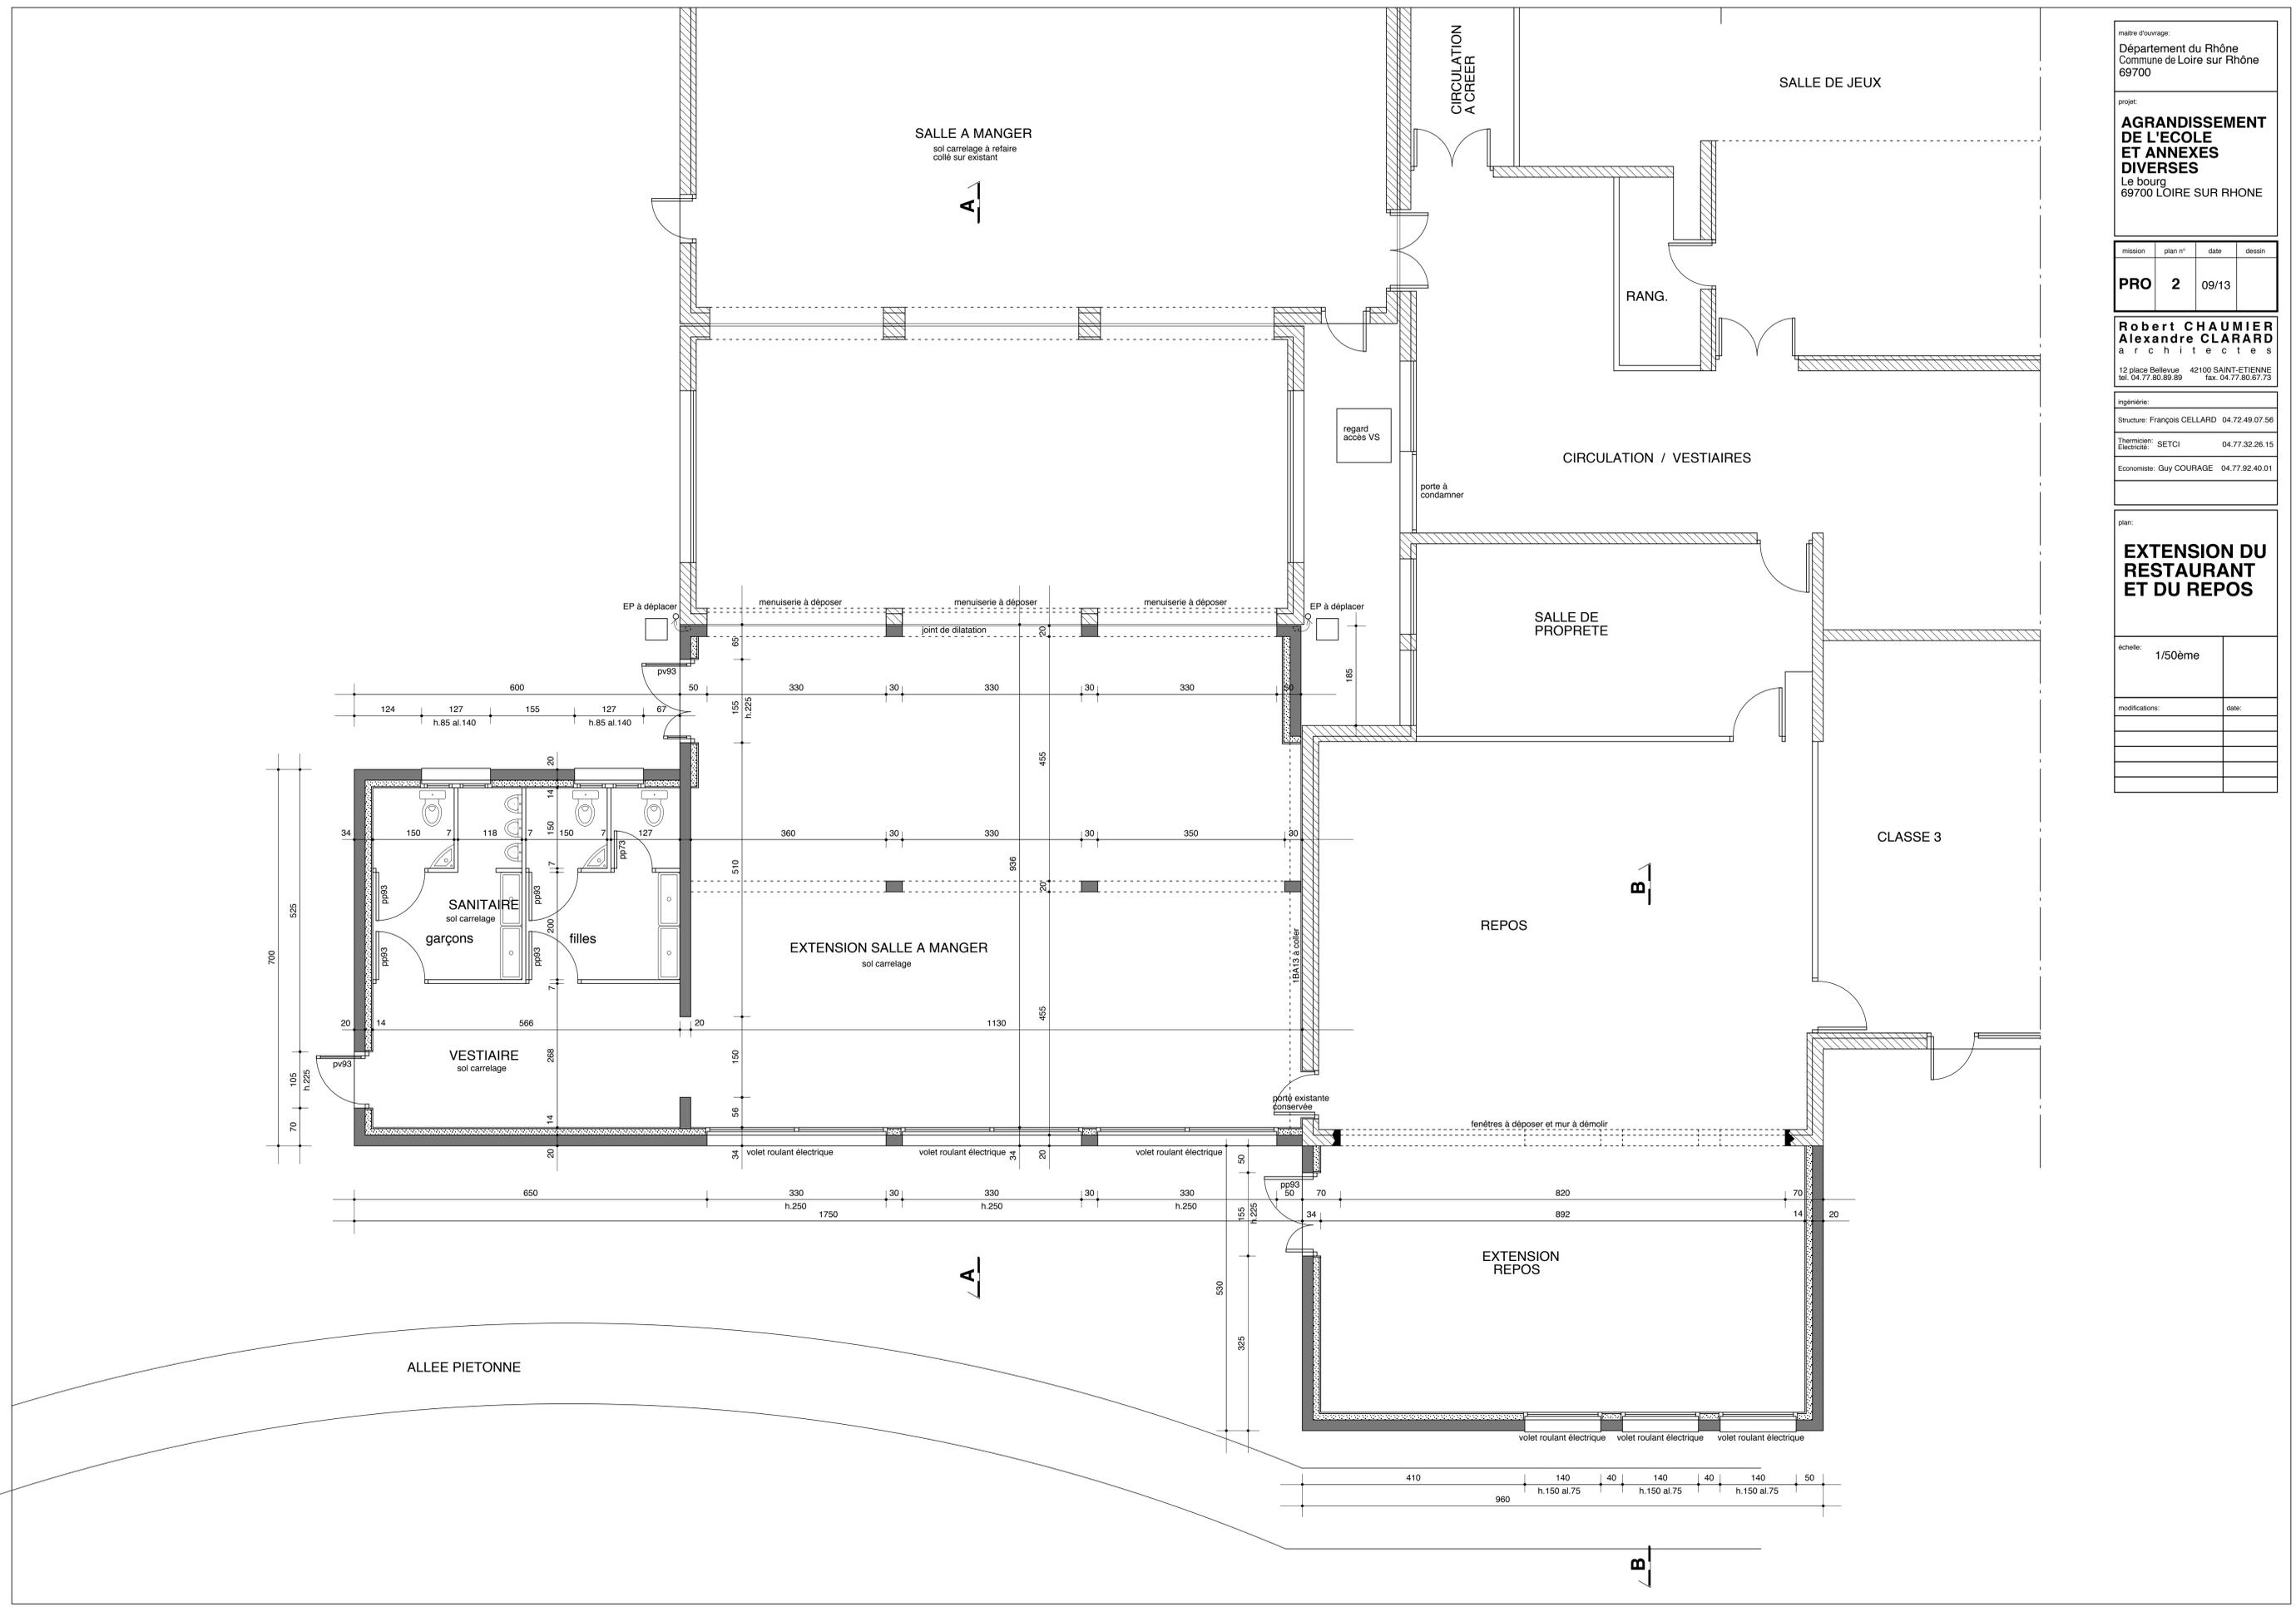

700
 525
 105 h.225
 70

124 127 h.85 al.140 155 127 h.85 al.140 67 50 64 h.225 330 30 330 30 330 165

34 150 7 118 7 150 14 20 150 7 127 360 30 330 30 350 30 455 896 20 455 1130 20

510 34 14 566 20 288 14 20 56 150 34 30 330 30 330 50 50 70 34 70 14 20

650 330 h.250 1750 30 h.250 330 h.250 330 h.250 155 h.225 50 34 70 820 70 892 14 20



410 140 h.150 al.75 40 h.150 al.75 40 h.150 al.75 50

volet roulant électrique volet roulant électrique volet roulant électrique

 69700

projet:
**AGRANDISSEMENT
 DE L'ECOLE
 ET ANNEXES
 DIVERSES**
 Le bourg
 69700 LOIRE SUR RHONE

mission	plan n°	date	dessin
PRO	5	09/13	

**Robert CHAUMIER
 Alexandre CLARARD**
 architectes

12 place Bellevue 42100 SAINT-ETIENNE
 tel. 04.77.80.89.89 fax. 04.77.80.67.73

ingénieur:

Structure: François CELLARD 04.72.49.07.56

Thermicien: SETCI 04.77.32.26.15


Economiste: Guy COURAGE 04.77.92.40.01

plan:
**Coupes et façades
 DU RESTAURANT
 ET DU REPOS**


**CREATION
 D'UN PASSAGE
 COUVERT**

échelle:
 1/100ème
 1/50ème


modifications: date:

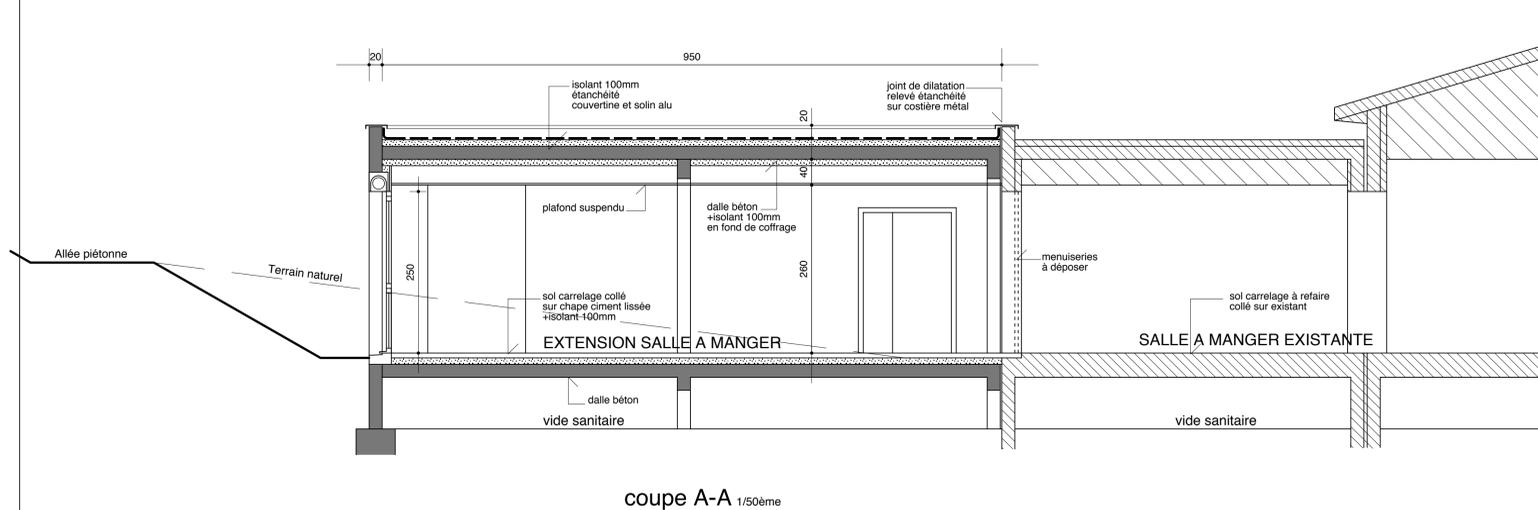


coupe A-A 1/50ème

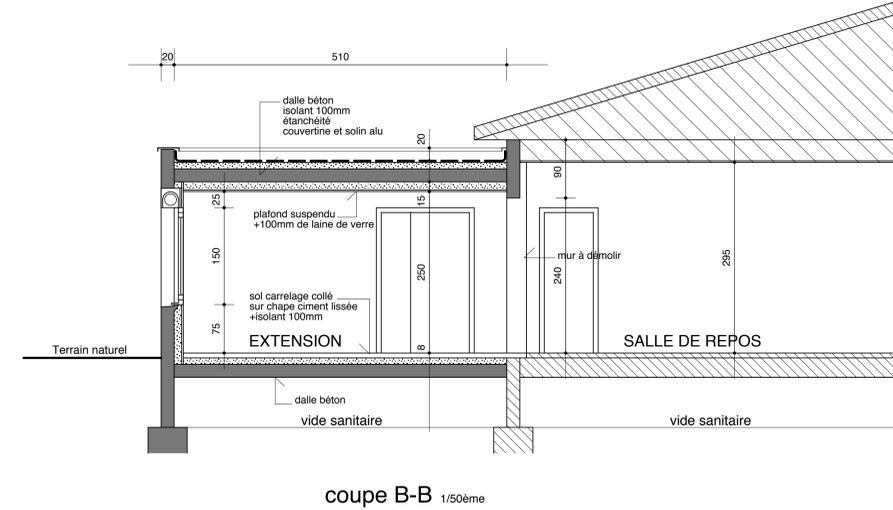


coupe B-B 1/50ème

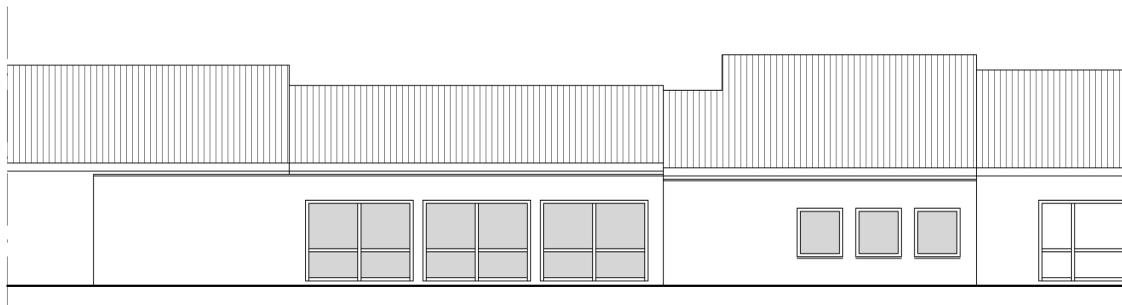

FACADE SUD-OUEST

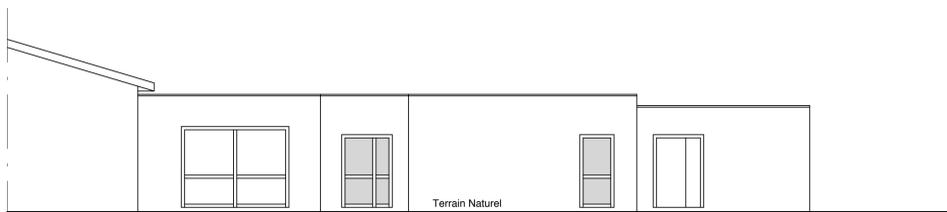


FACADE NORD-OUEST

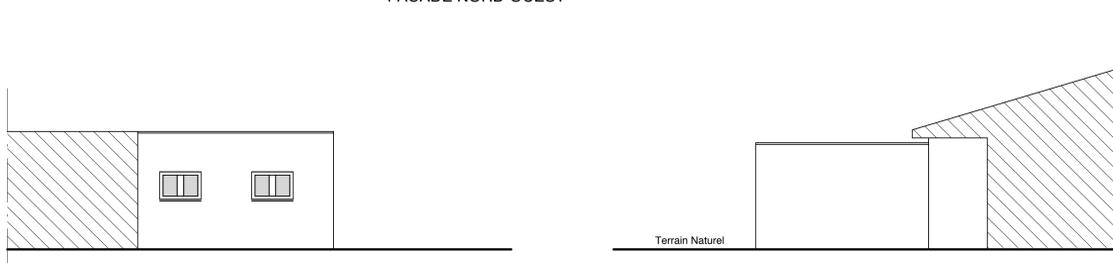


FACADE NORD-EST

FACADE SUD-EST

les façades 1/100ème

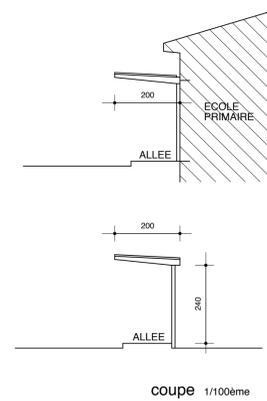

coupe 1/100ème

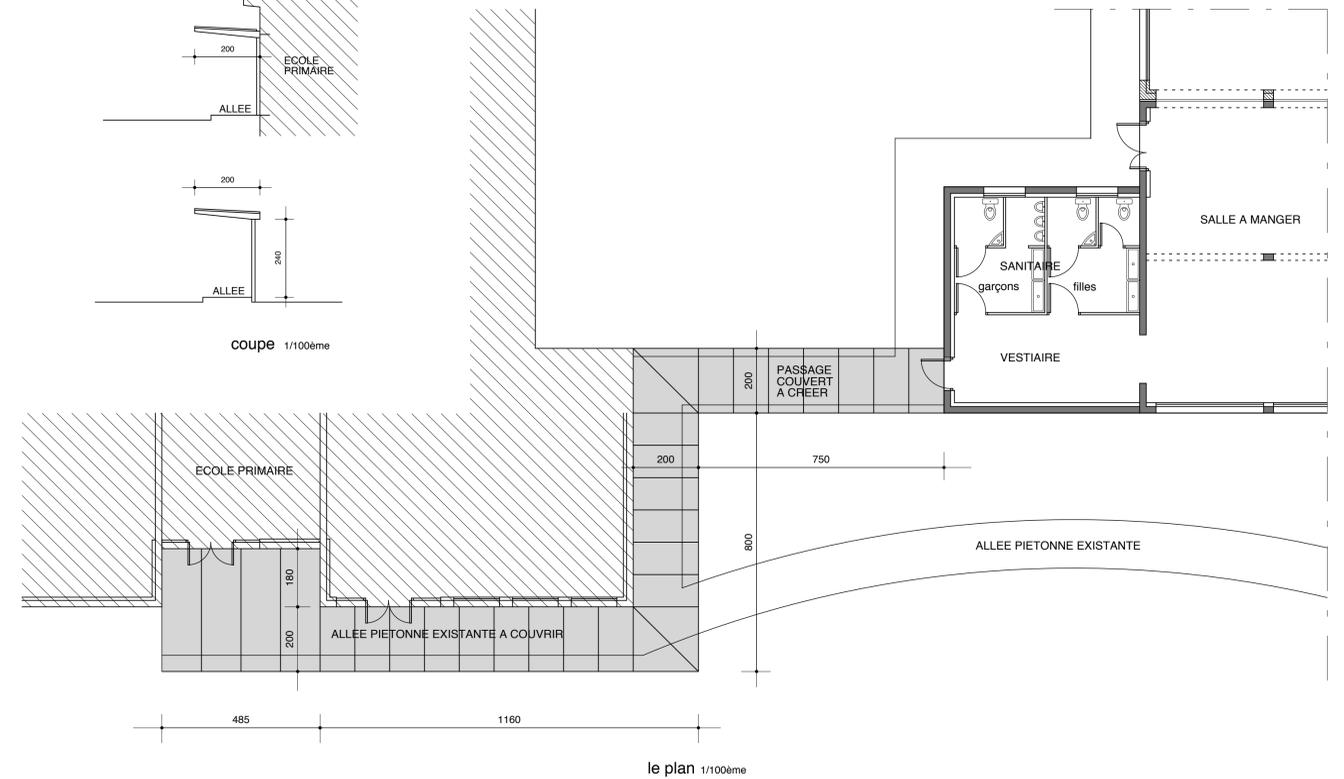

le plan 1/100ème

CREATION D'UN PASSAGE COUVERT ENTRE L'ECOLE PRIMAIRE ET LE RESTAURANT SCOLAIRE