


PLAN , COUPE À 1,00 M DE HAUT

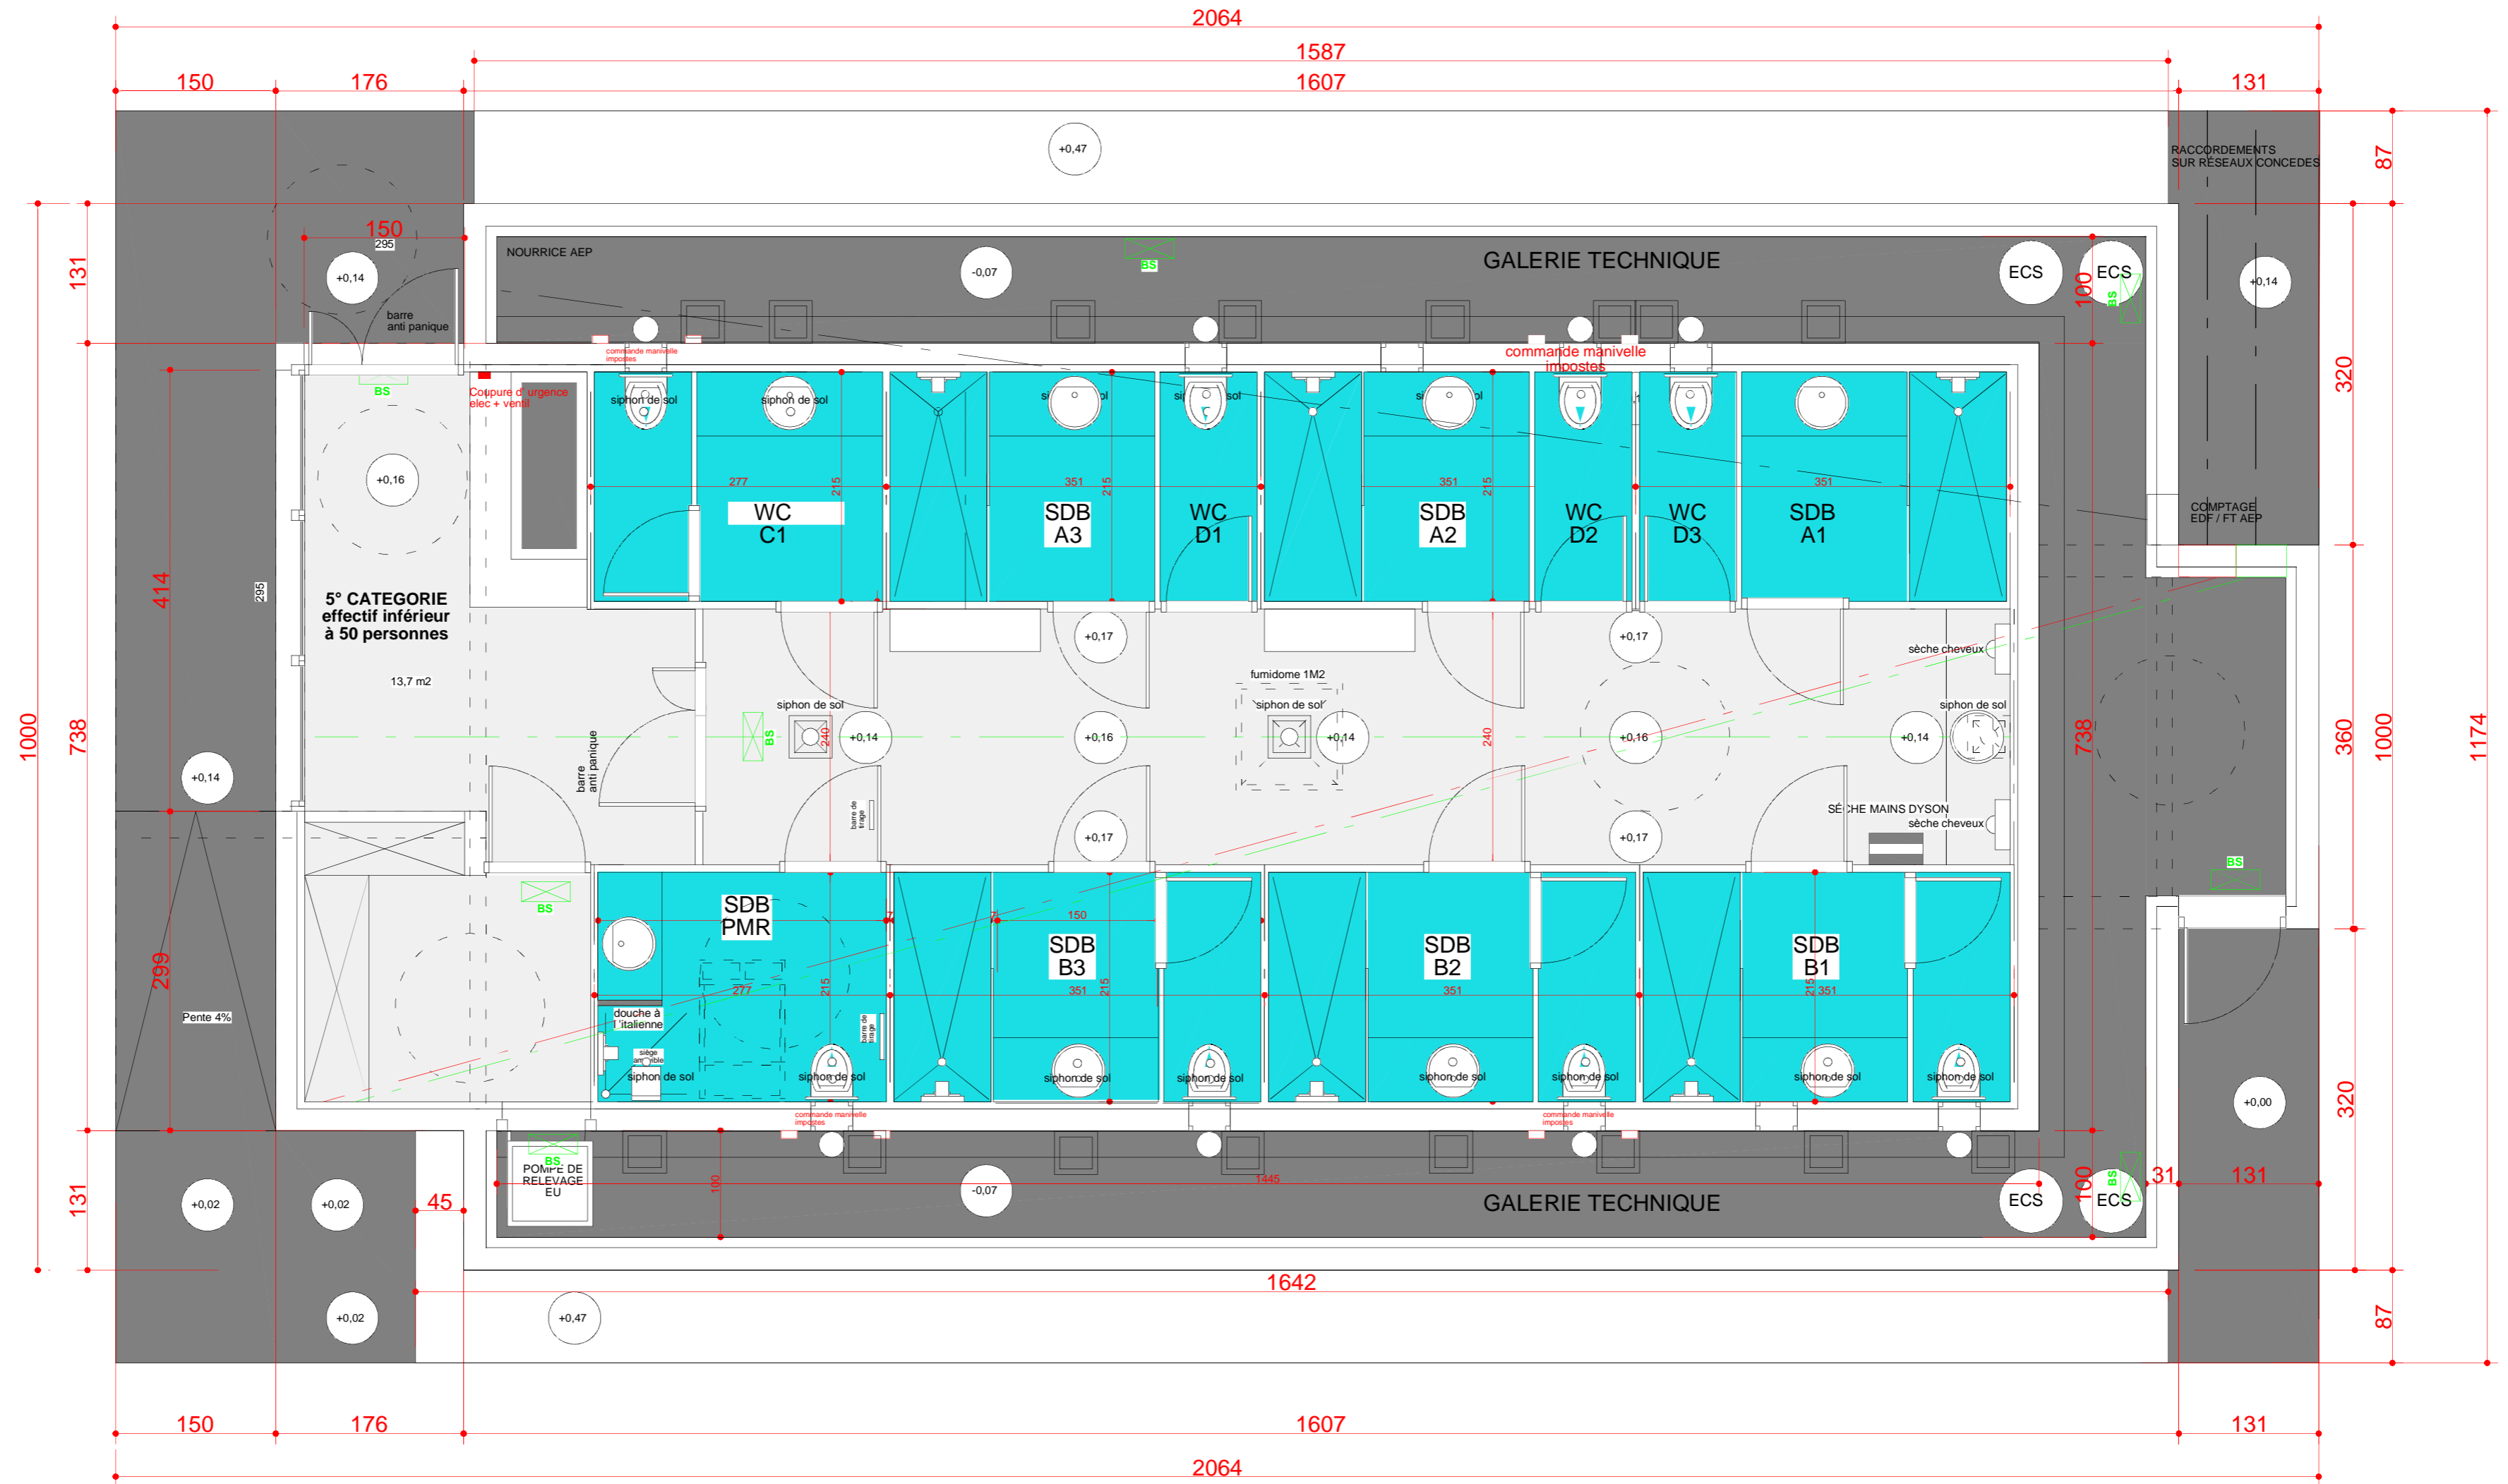

Ces plans ne sont pas des plans d'exécution, ils sont destinés aux bureaux d'études et aux entreprises pour la réalisation de plans d'exécution.
Le calcul des ferrillages, le dimensionnement des fondations, des poutres, etc... réclament des études réalisées par des bureaux d'études spécialisés.

3 SALLES DE BAINS
4 WC INDEPENDANTS
3 SALLES DE BAINS AVEC WC
1 SALLE DE BAINS PMR AVEC WC
1 BUREAU

Olivier PALMADE
Architecture

BLOC SANITAIRES
Commune de PORT LEUCATE 11370

plan RDC
1/ 50°

4

AOUT 2012